


位置図



平面図

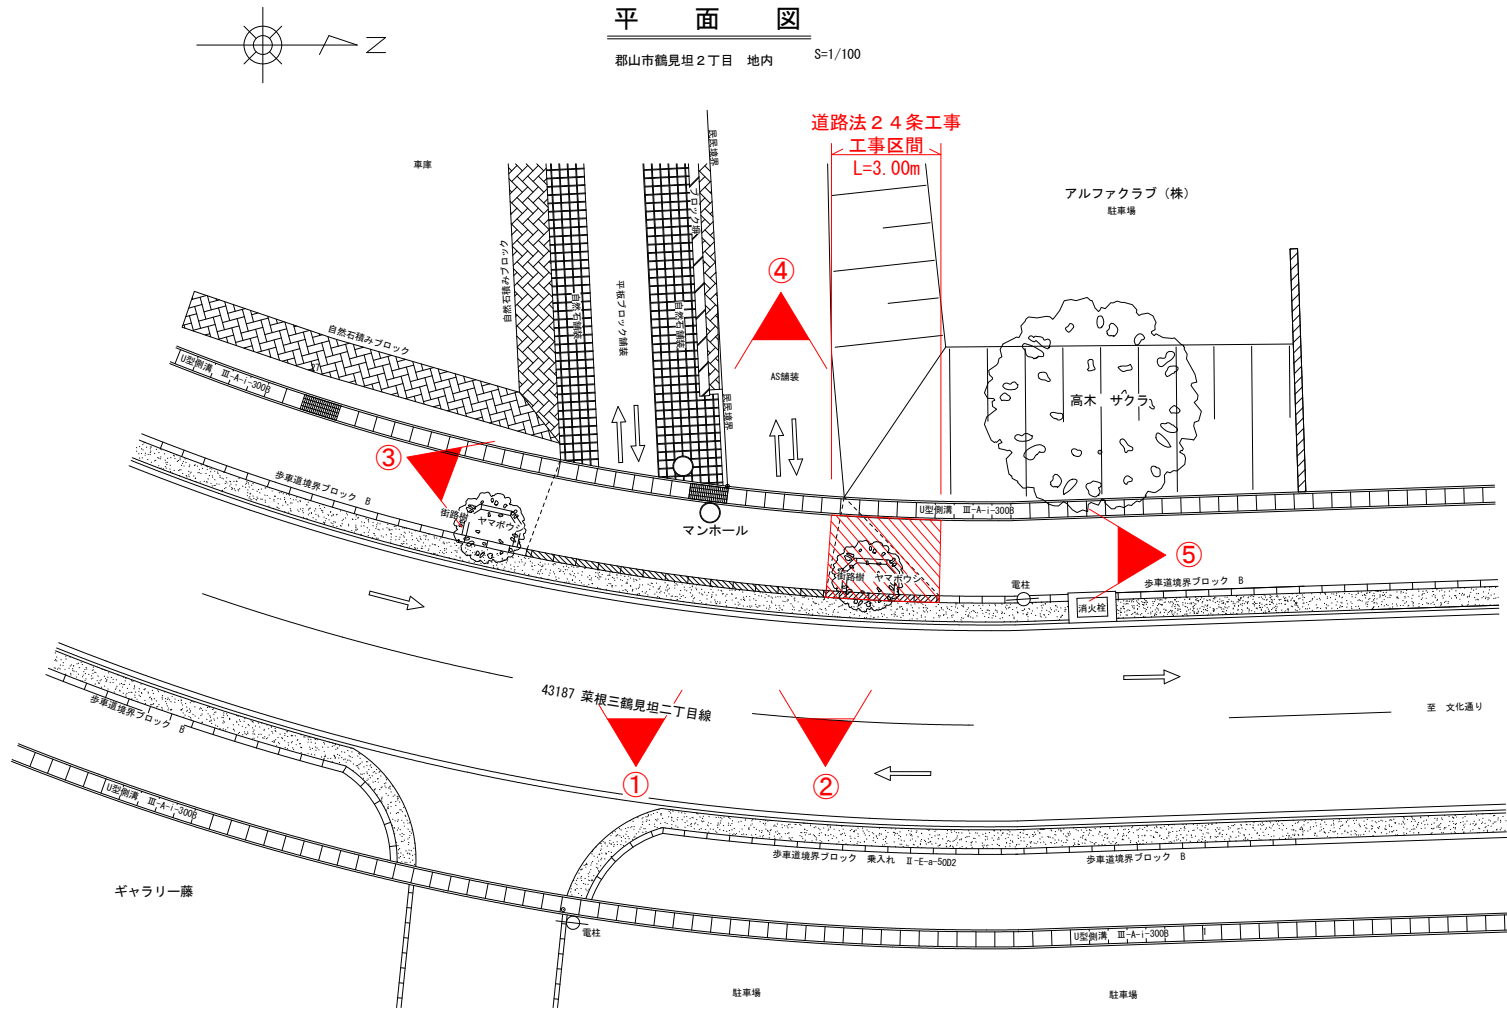

現況写真 (施工前)

①



②



③




④



⑤




⑤

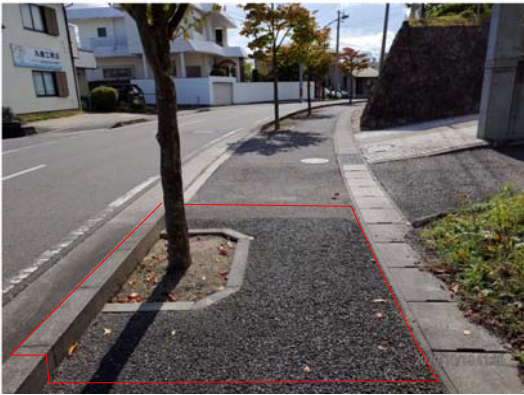

凡 例


写真管理 (方向)

令和 2 年度 工事番号 第 号			
郡山市鶴見坦 2 丁目 地内			
道 路 法 2 4 条 工 事			
位 置 ・ 平 面 図			
縮 尺	図 示	図面全 6 葉の 1	
測 量		年 月 日	主 任 技 術 者
設 計		年 月 日	主 任 技 術 者
(有) 東 栄 ホ ー ム			

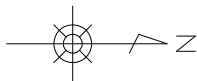



平面（展開）図

S=1/50

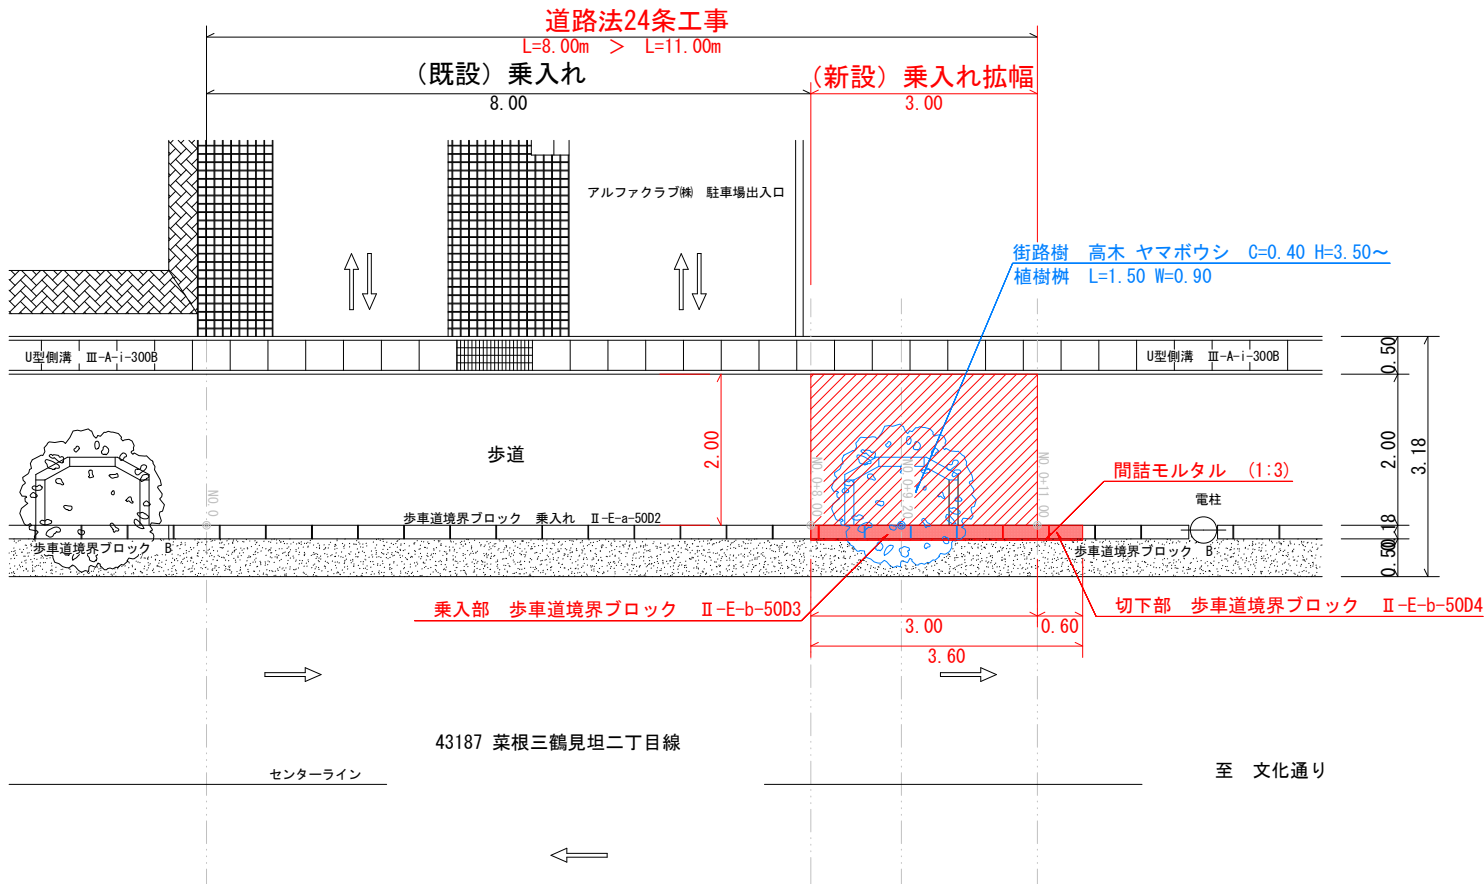


正面図

S=1/50

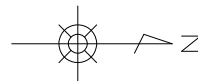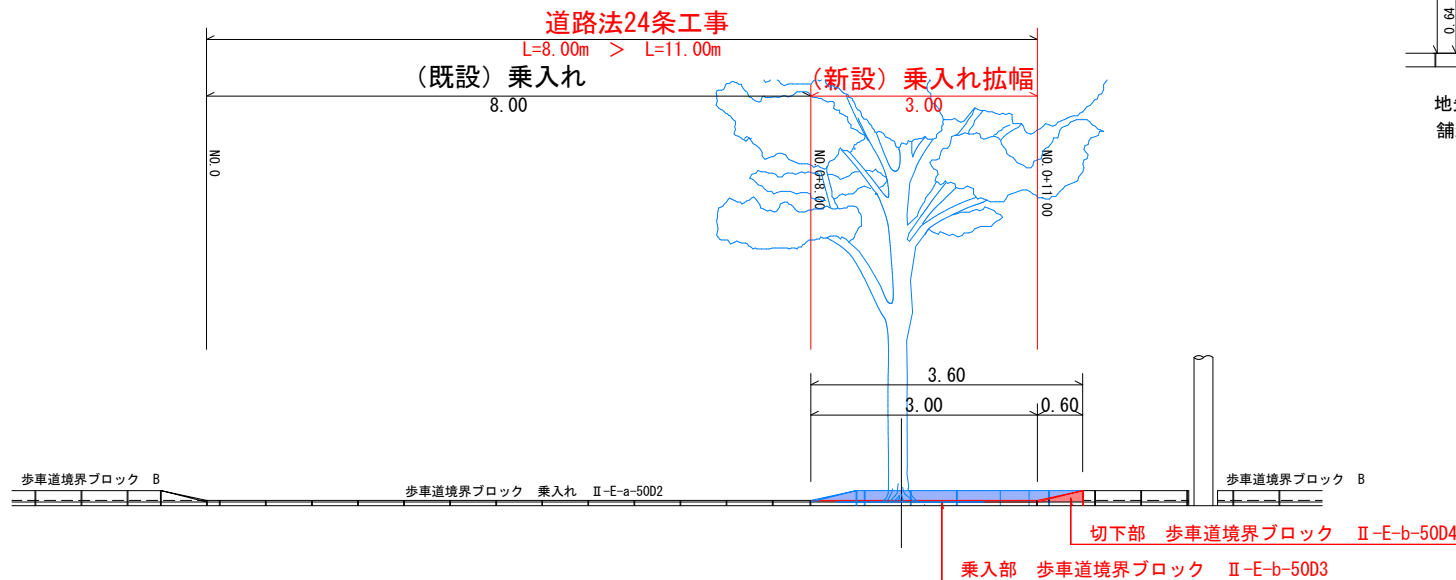


平面図

S=1/100

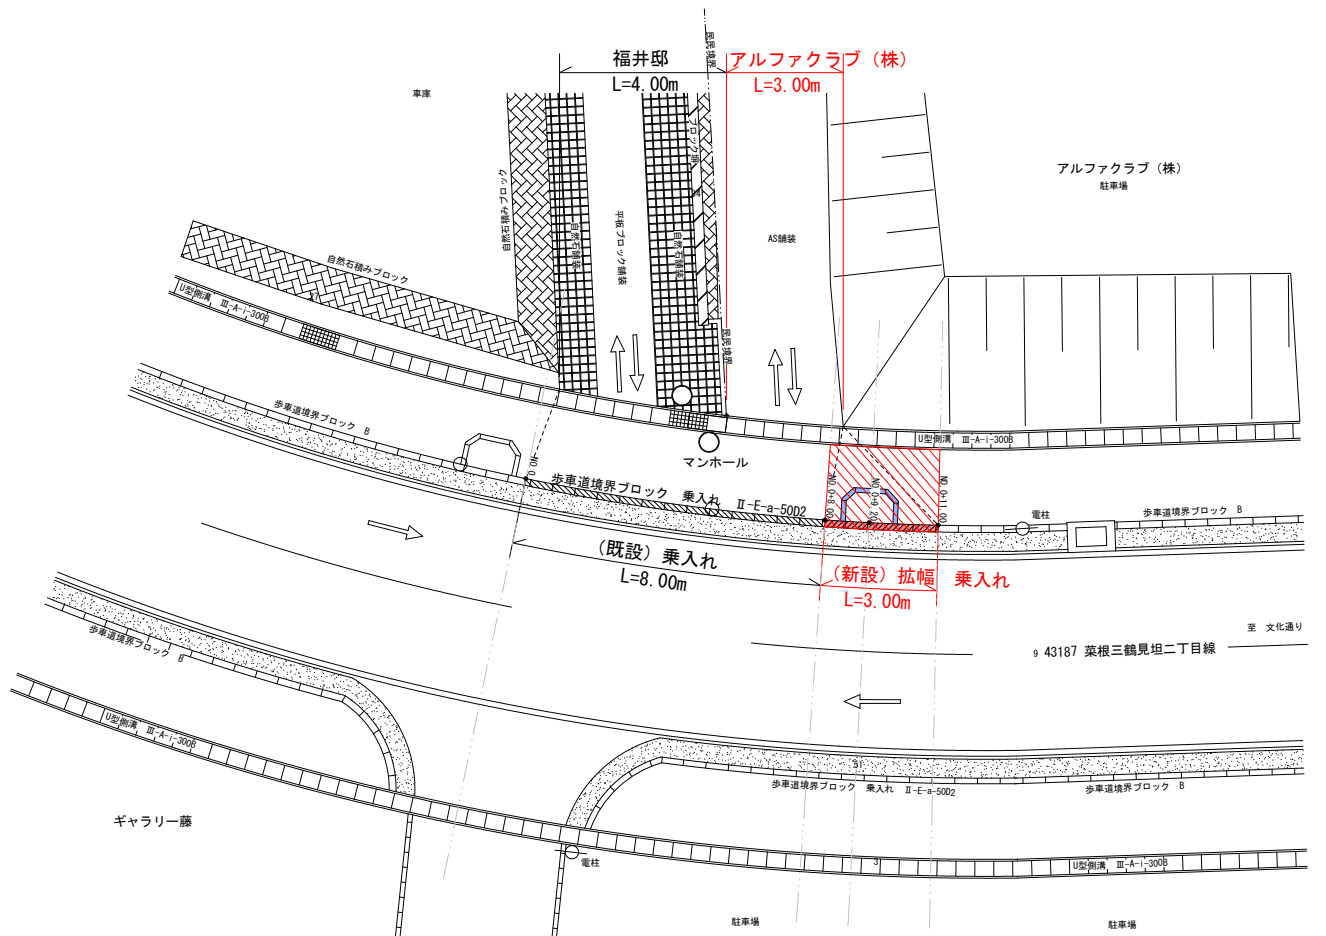

植樹樹正面図

S=1/50

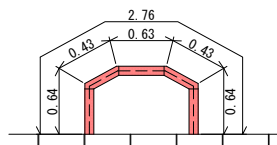

地先ブロック 口120 L=2.76m
舗装撤去控除面積 A=1.25m2



凡例

- (既設) 撤去構造物
- (新設) 設置構造物

数量計算書

名称	材料	計算式	数量	単位	備考
【撤去】					
舗装切断工	t=50	2.50×2=	5.000	m	
舗装撤去	t=50	(3.00×2.50)-1.25=	6.250	m2	
		6.25×0.05=	0.310	m3	
		0.31×2.35=	0.730	t	
地先CB撤去	口120	2.76=	2.760	m	
		0.12×0.12×2.76=	0.040	m3	
		0.04×2.3=	0.090	t	
歩車道境界CB撤去	片面 B	2.40/0.6=	4.000	本	
	切下げ	1=	1.000	本	
		(66×4)+48=	312.000	kg	
【街路樹移植】					
ヤマボウシ	C=0.40 H=3.5~	1.0=	1.000	本	
【新設】					
車道舗装工	再密度20F	2.50×3.00=	7.500	m2	t=50mm
上層路盤工	M-40	2.50×3.00=	7.500	m2	t=250mm
下層路盤工	RC-40	2.50×3.00=	7.500	m2	t=250mm
歩車道境界CB	II-E-b-50D4	0.60/0.60=	1.000	本	切下げ
〃	II-E-b-50D3	2.40/0.60=	4.000	本	乗入れ

令和 2 年度	工事番号	第	号
郡山市鶴見坦 2 丁目 地内			
道路法 2 4 条 工 事			
平面・平面（展開）・正面 図			
縮 尺	図 示	図面全 6 葉の 2	
測 量		年 月 日	主 任 技 術 者
設 計		年 月 日	主 任 技 術 者
(有) 東 栄 ホ ー ム			

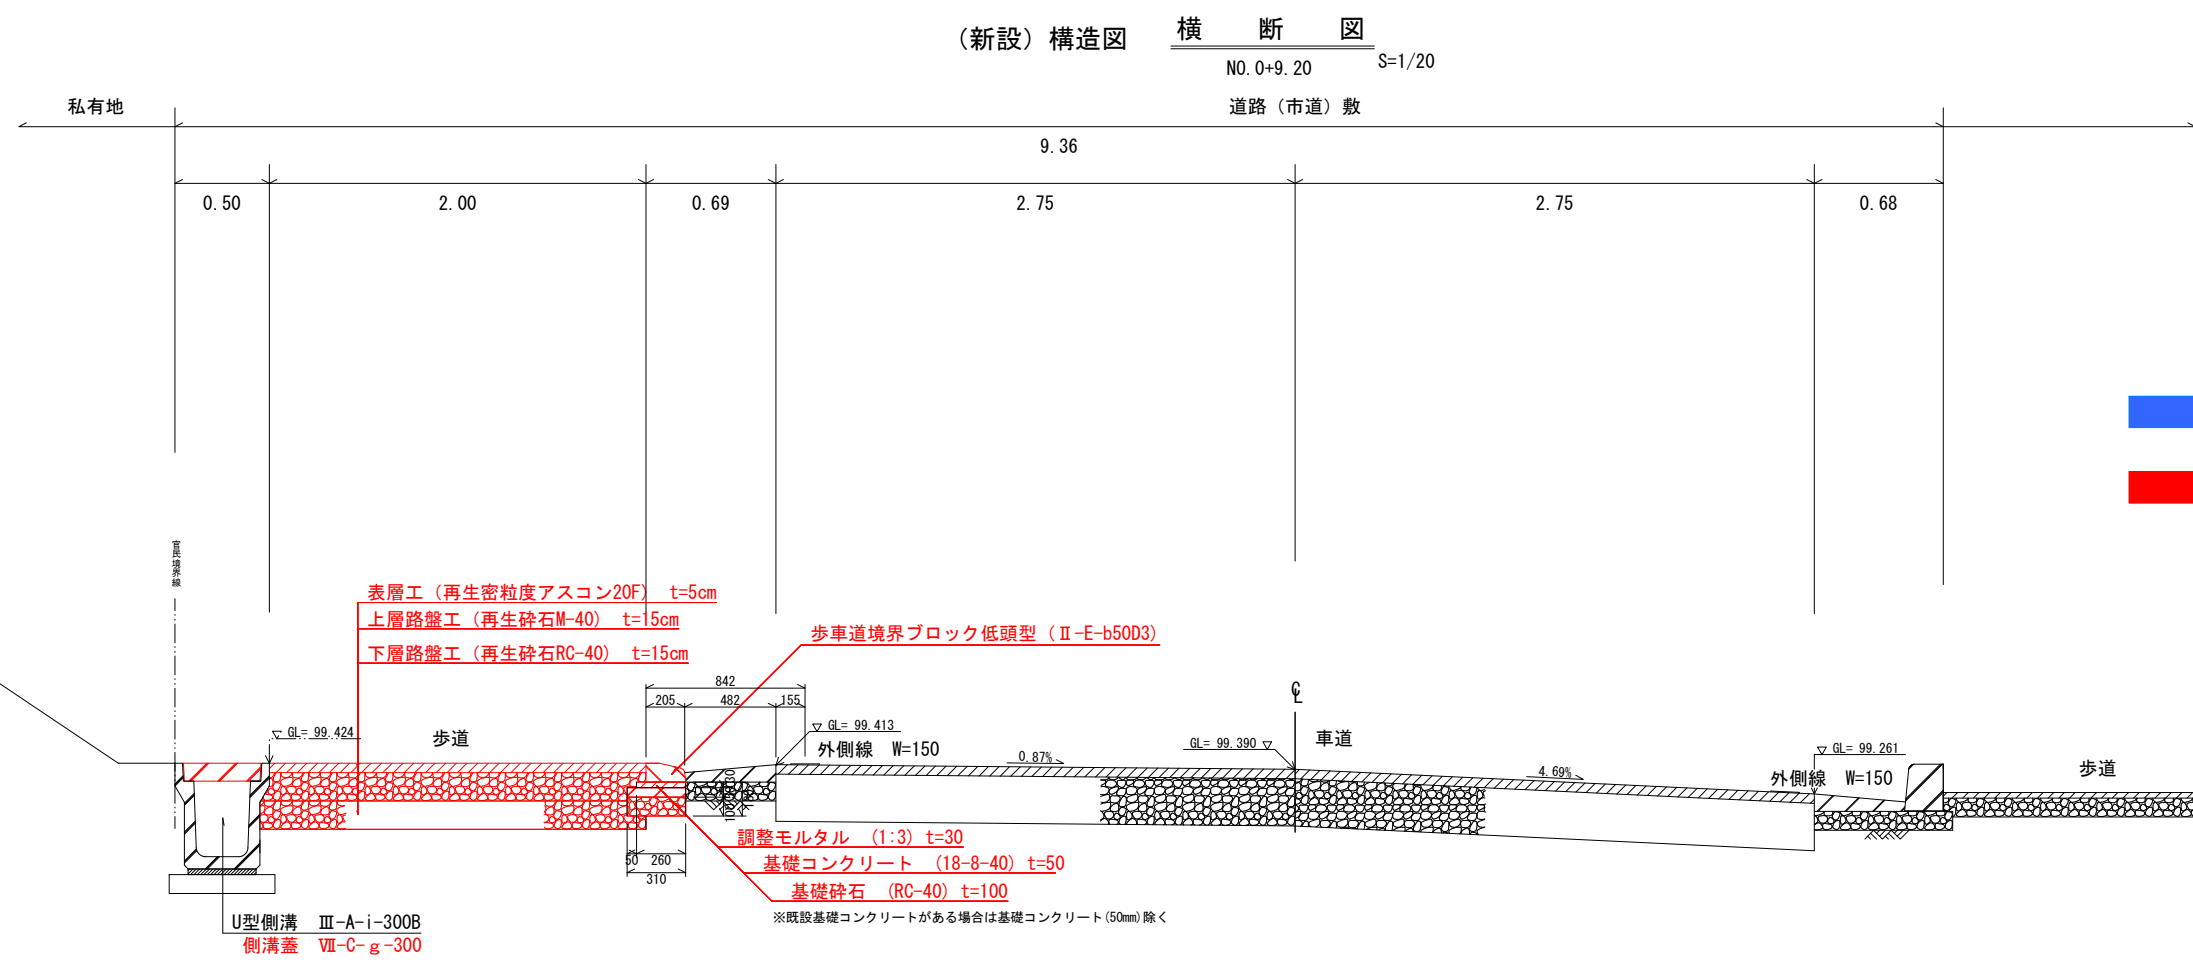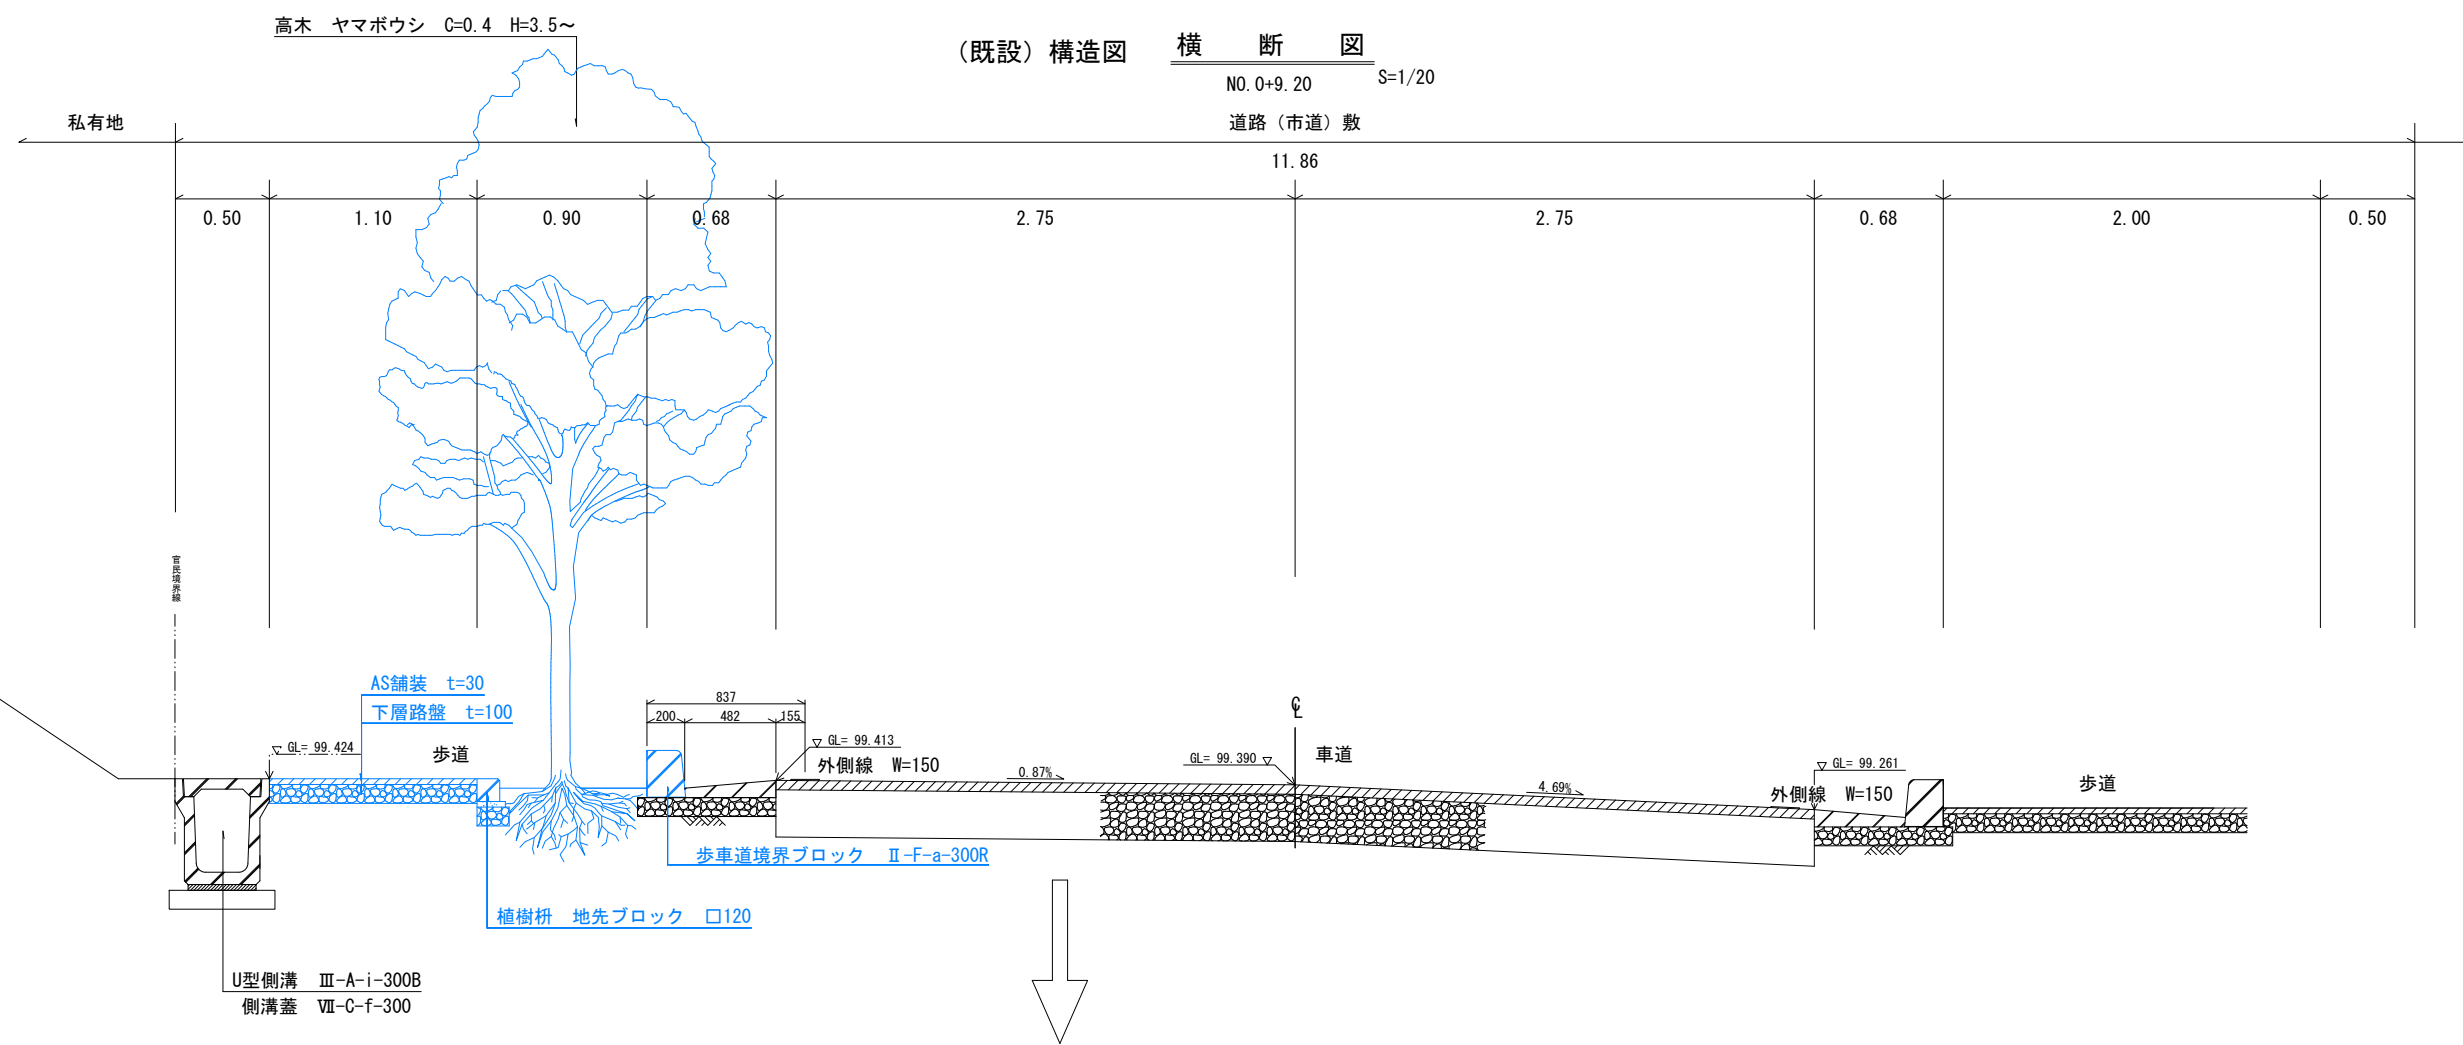

凡例

- (既設) 撤去構造物
- (新設) 設置構造物


NO. 0+9.20

令和 2 年度	工事番号 第	号
郡山市鶴見坦2丁目 地内		
道路法24条工事		
横断図		
縮尺	図示	図面全 6 葉の 3
測量		年月日 主任技術者
設計		年月日 主任技術者
(有) 東 栄 ホ ー ム		

標準横断図

NO. 0
NO. 0+8. 00


S=1/20

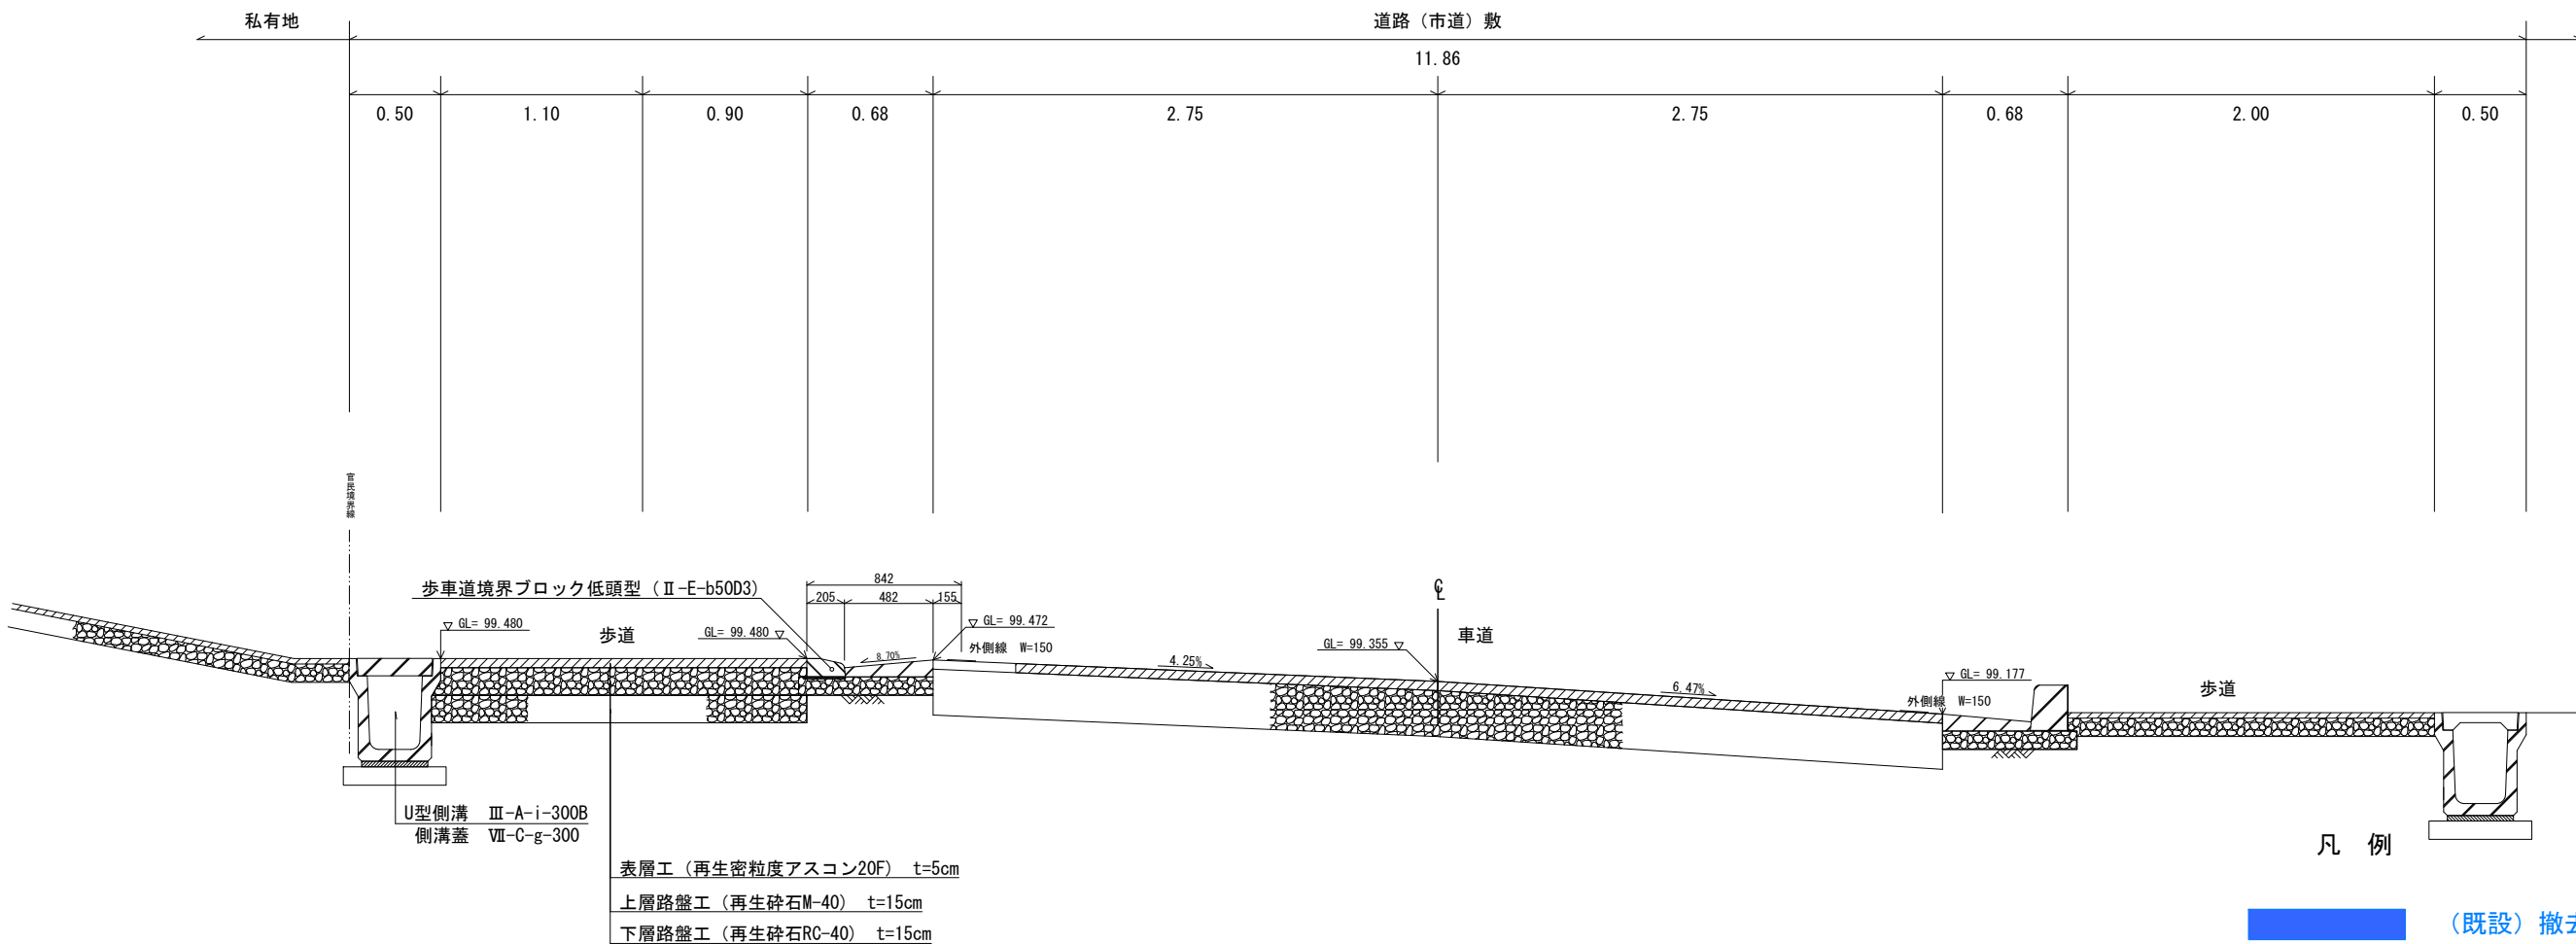

NO. 0
NO. 0+8. 00


令和 2 年度	工事番号	第	号
郡山市鶴見坦2丁目 地内			
道 路 法 2 4 条 工 事			
標 準 横 断 図			
縮 尺	図 示	図面全 6 葉の 4	
測 量		年 月 日	主 任 技 術 者
設 計		年 月 日	主 任 技 術 者
(有) 東 栄 ホ ー ム			

歩車道境界ブロック詳細図

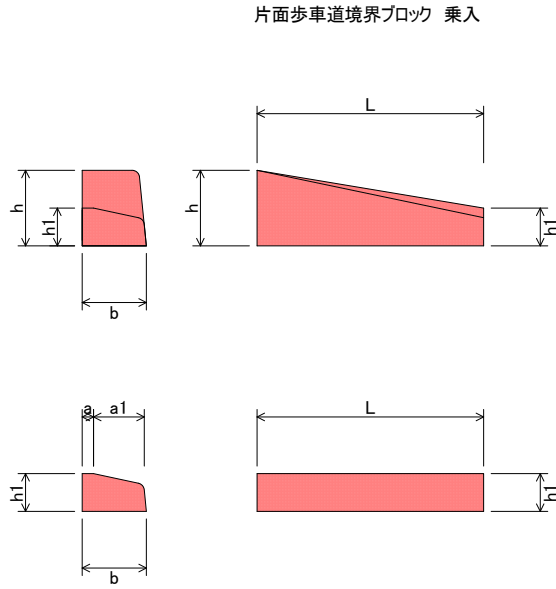


寸法表		寸法 (mm)								参考重量 (kg)		
呼び名		a	a1	b	h	h1	h2	r	L			
兼用	切下部	A	150		170	200			20		34	
		B			210	250	100			600	48	
		C	180		210	300			30		55	
		D1			215		150				71	
	乗入部	A	30	133	170				20		22	
		B						100	70		600	27
		C	60	143	210				30			
		D1		140	215		150	120				43

片面歩車道境界ブロック (JIS)

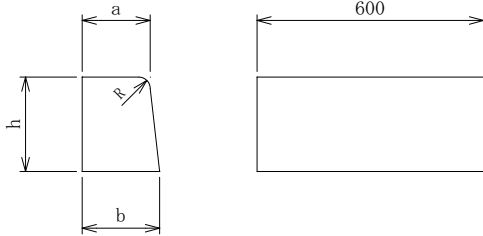

名称	a (mm)	b (mm)	h (mm)	R (mm)	参考重量 (kg)
片面A	150	170	200	20	44
片面B	180	205	250	30	66
片面C	180	210	300	30	81


落ちふた式U側溝蓋

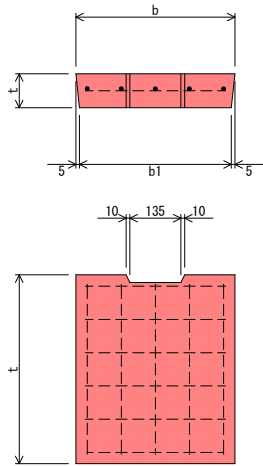

蓋							
記号	種類	呼び名	寸法				標準重量 (kg/枚)
			b	b1	t	L	
Ⅶ C-g-250	3種	250	362	352	90	500	37
Ⅶ C-g-300		300	412	402	95	500	45
Ⅶ C-g-400		400	512	502	110	500	65
Ⅶ C-g-500		500	622	612	125	500	91
許容差			±3	—	±3	±3	—


舗装詳細図

車道 舗装工 S=1:10

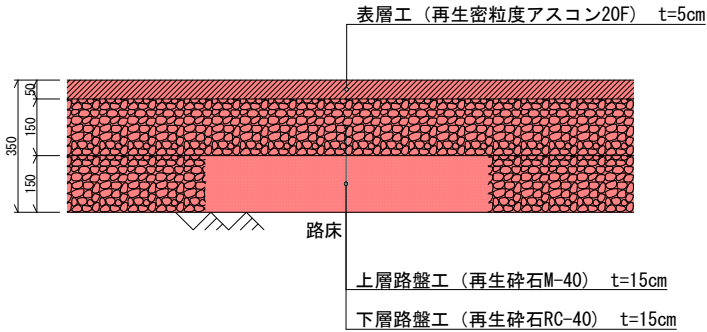


舗装詳細図

歩道 舗装工 S=1:10

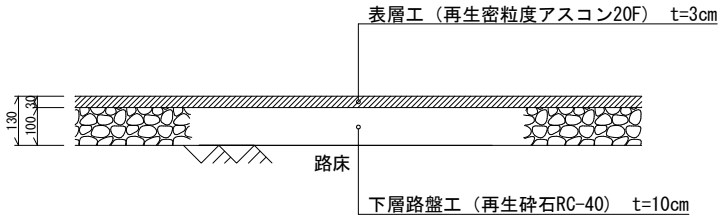


令和 2 年度	工事番号	第	号
郡山市鶴見坦2丁目 地内			
道 路 法 2 4 条 工 事			
歩車道境ブロック詳細・舗装詳細 図			
縮 尺	図 示	図面全 6 葉の 5	
測 量		年 月 日	主 任 技 術 者
設 計		年 月 日	主 任 技 術 者
(有) 東 栄 ホ ー ム			

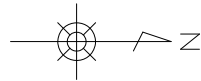

平面図


郡山市鶴見坦2丁目 地内

S=1/100

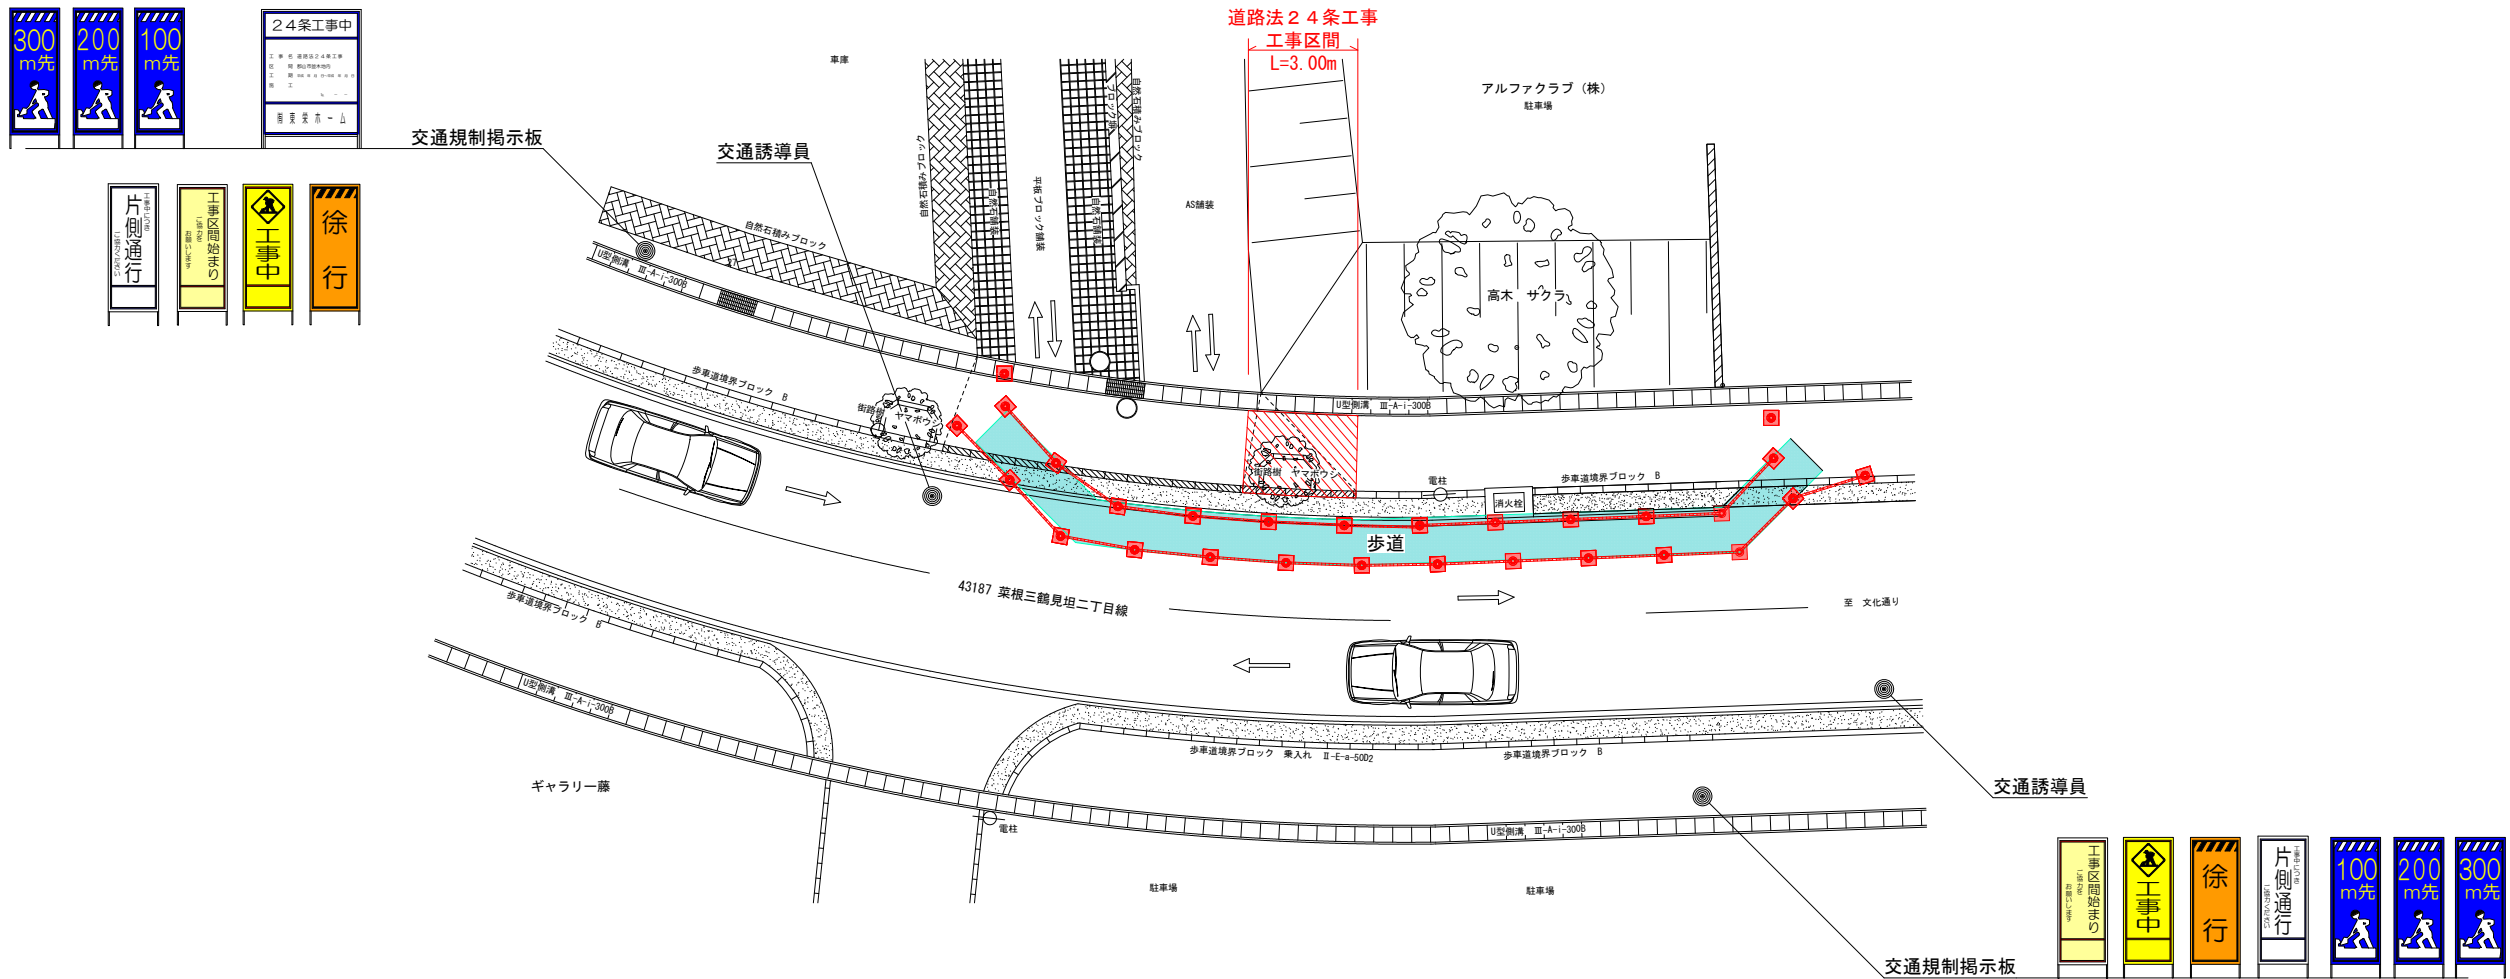


横断図

S=1/50

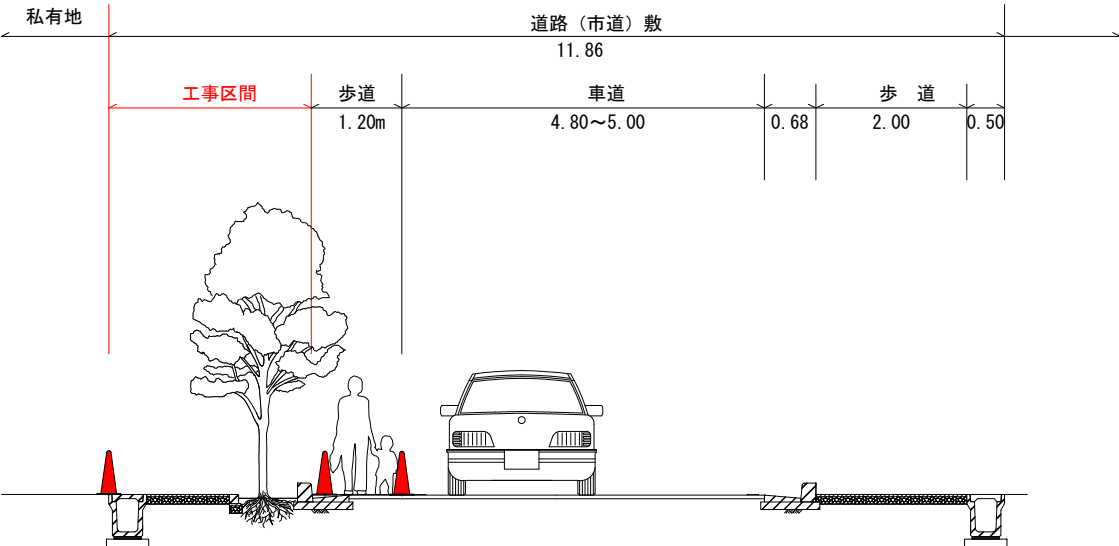

保管規制看板

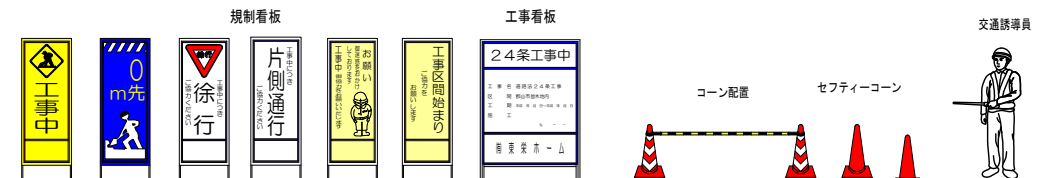

※工事にあたっての留意事項

- ・歩行者・自転車が通行時には、保安員が引率し安全につとめる。
- ・夜間の車道部のバリケードやセフティーコーン等は、既存の歩車道境界ブロックの位置まで寄せ、車間通行に支障のないようにし、歩道部は、通行者等に危険が及ばぬよう、保安灯等または必要によっては通路にマットを設置し安全対策に努める。
- ・予告看板等は、見やすいところで通行のじゃまにならないところに設置する。

令和 2 年度	工事番号	第	号
郡山市鶴見坦2丁目 地内			
道 路 法 2 4 条 工 事			
交通規制平面・保安規制看板・横断図			
縮 尺	図 示	図面全 6 葉の 6	
測 量		年 月 日	主 任 技 術 者
設 計		年 月 日	主 任 技 術 者
(有) 東 栄 ホ ー ム			