


平面図


S= 1 : 30

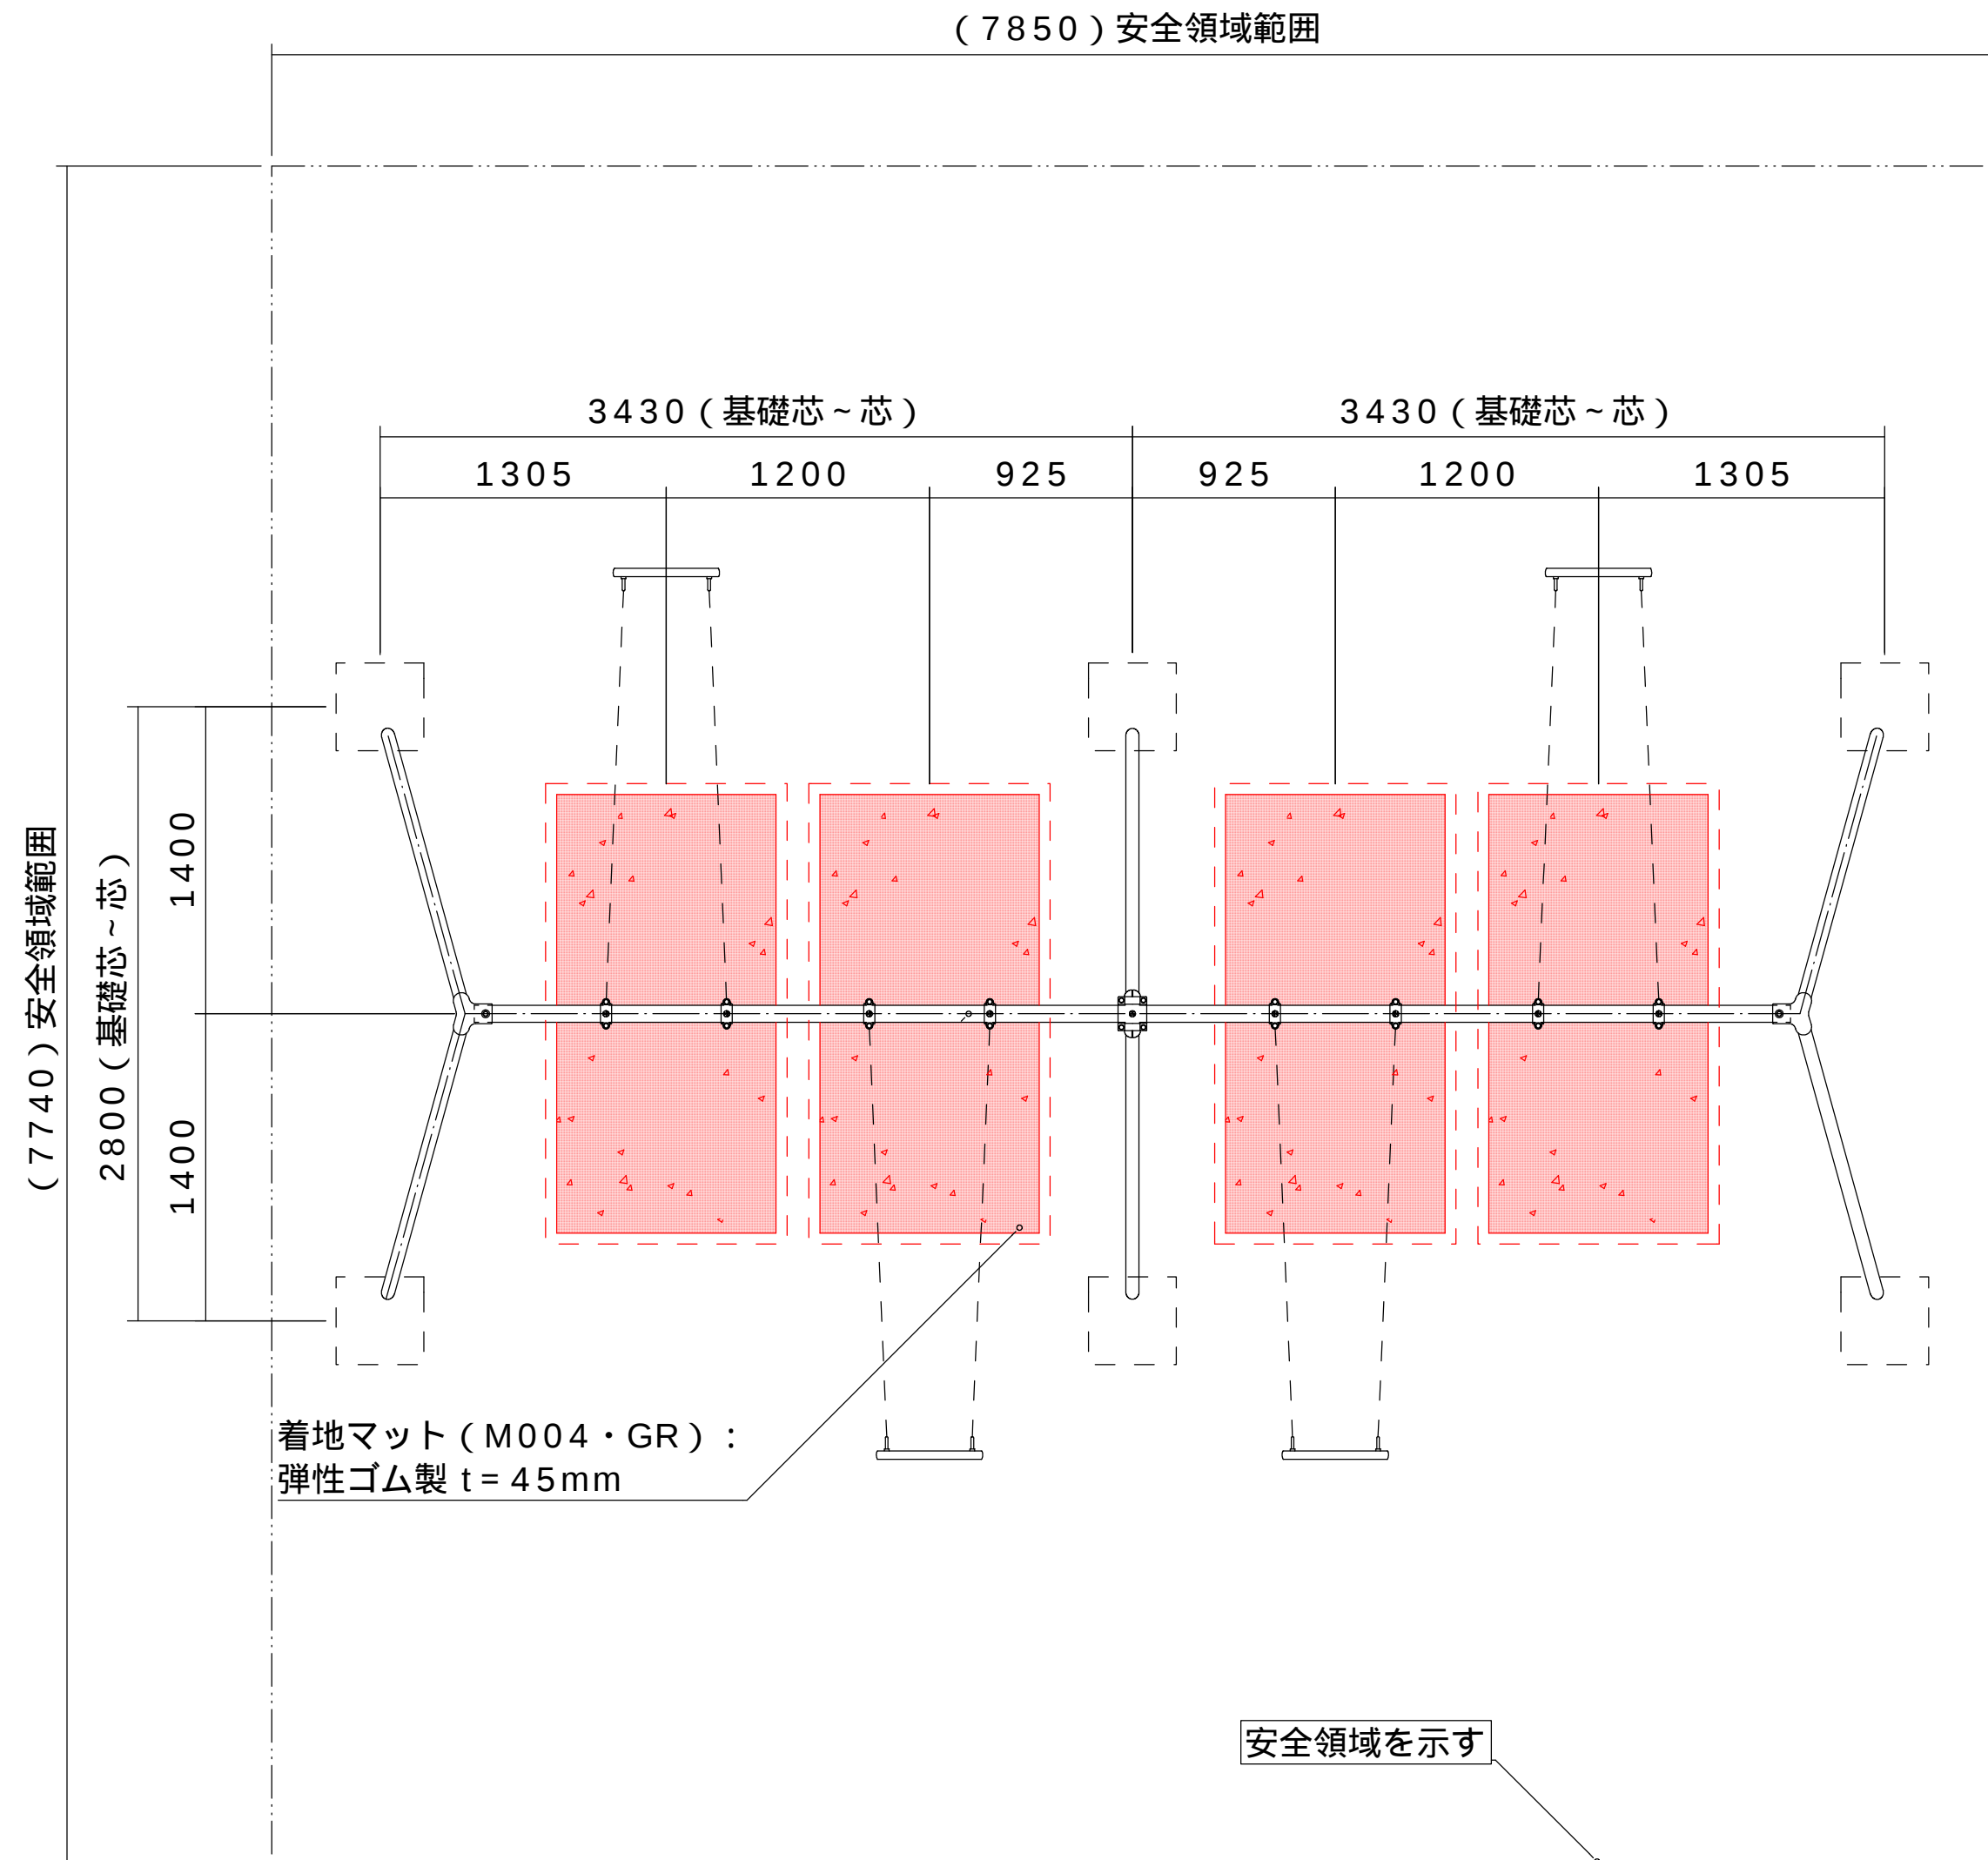

4連ブランコ


立面図

S= 1 : 60

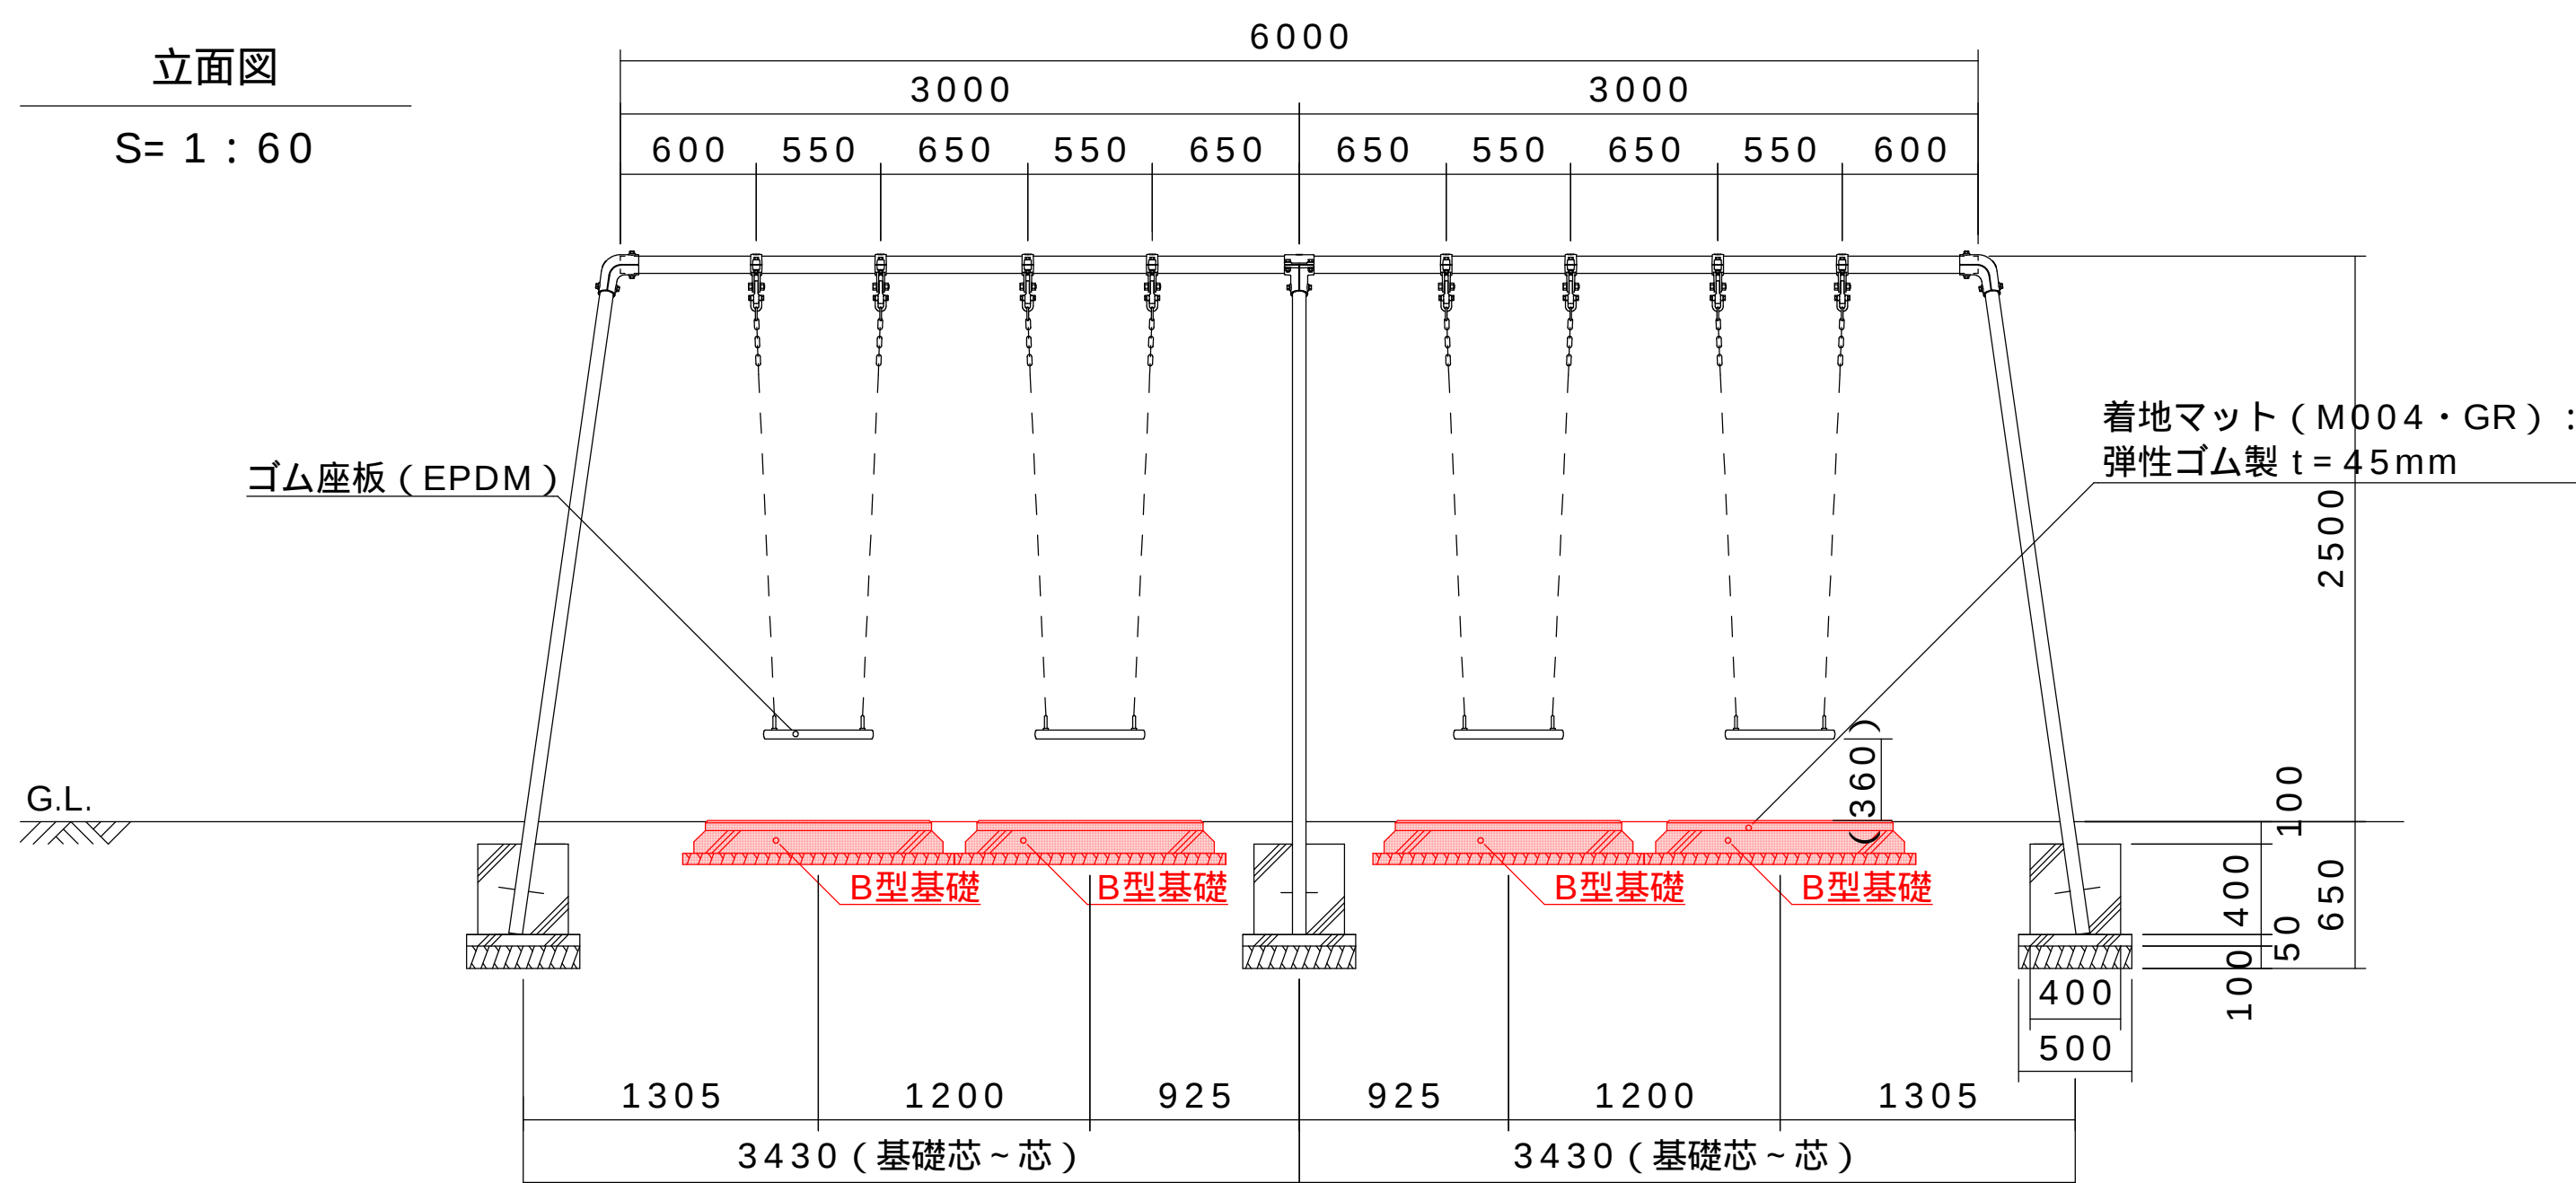


平面図

郡山市西田町鬼生田字杉内 外 地内

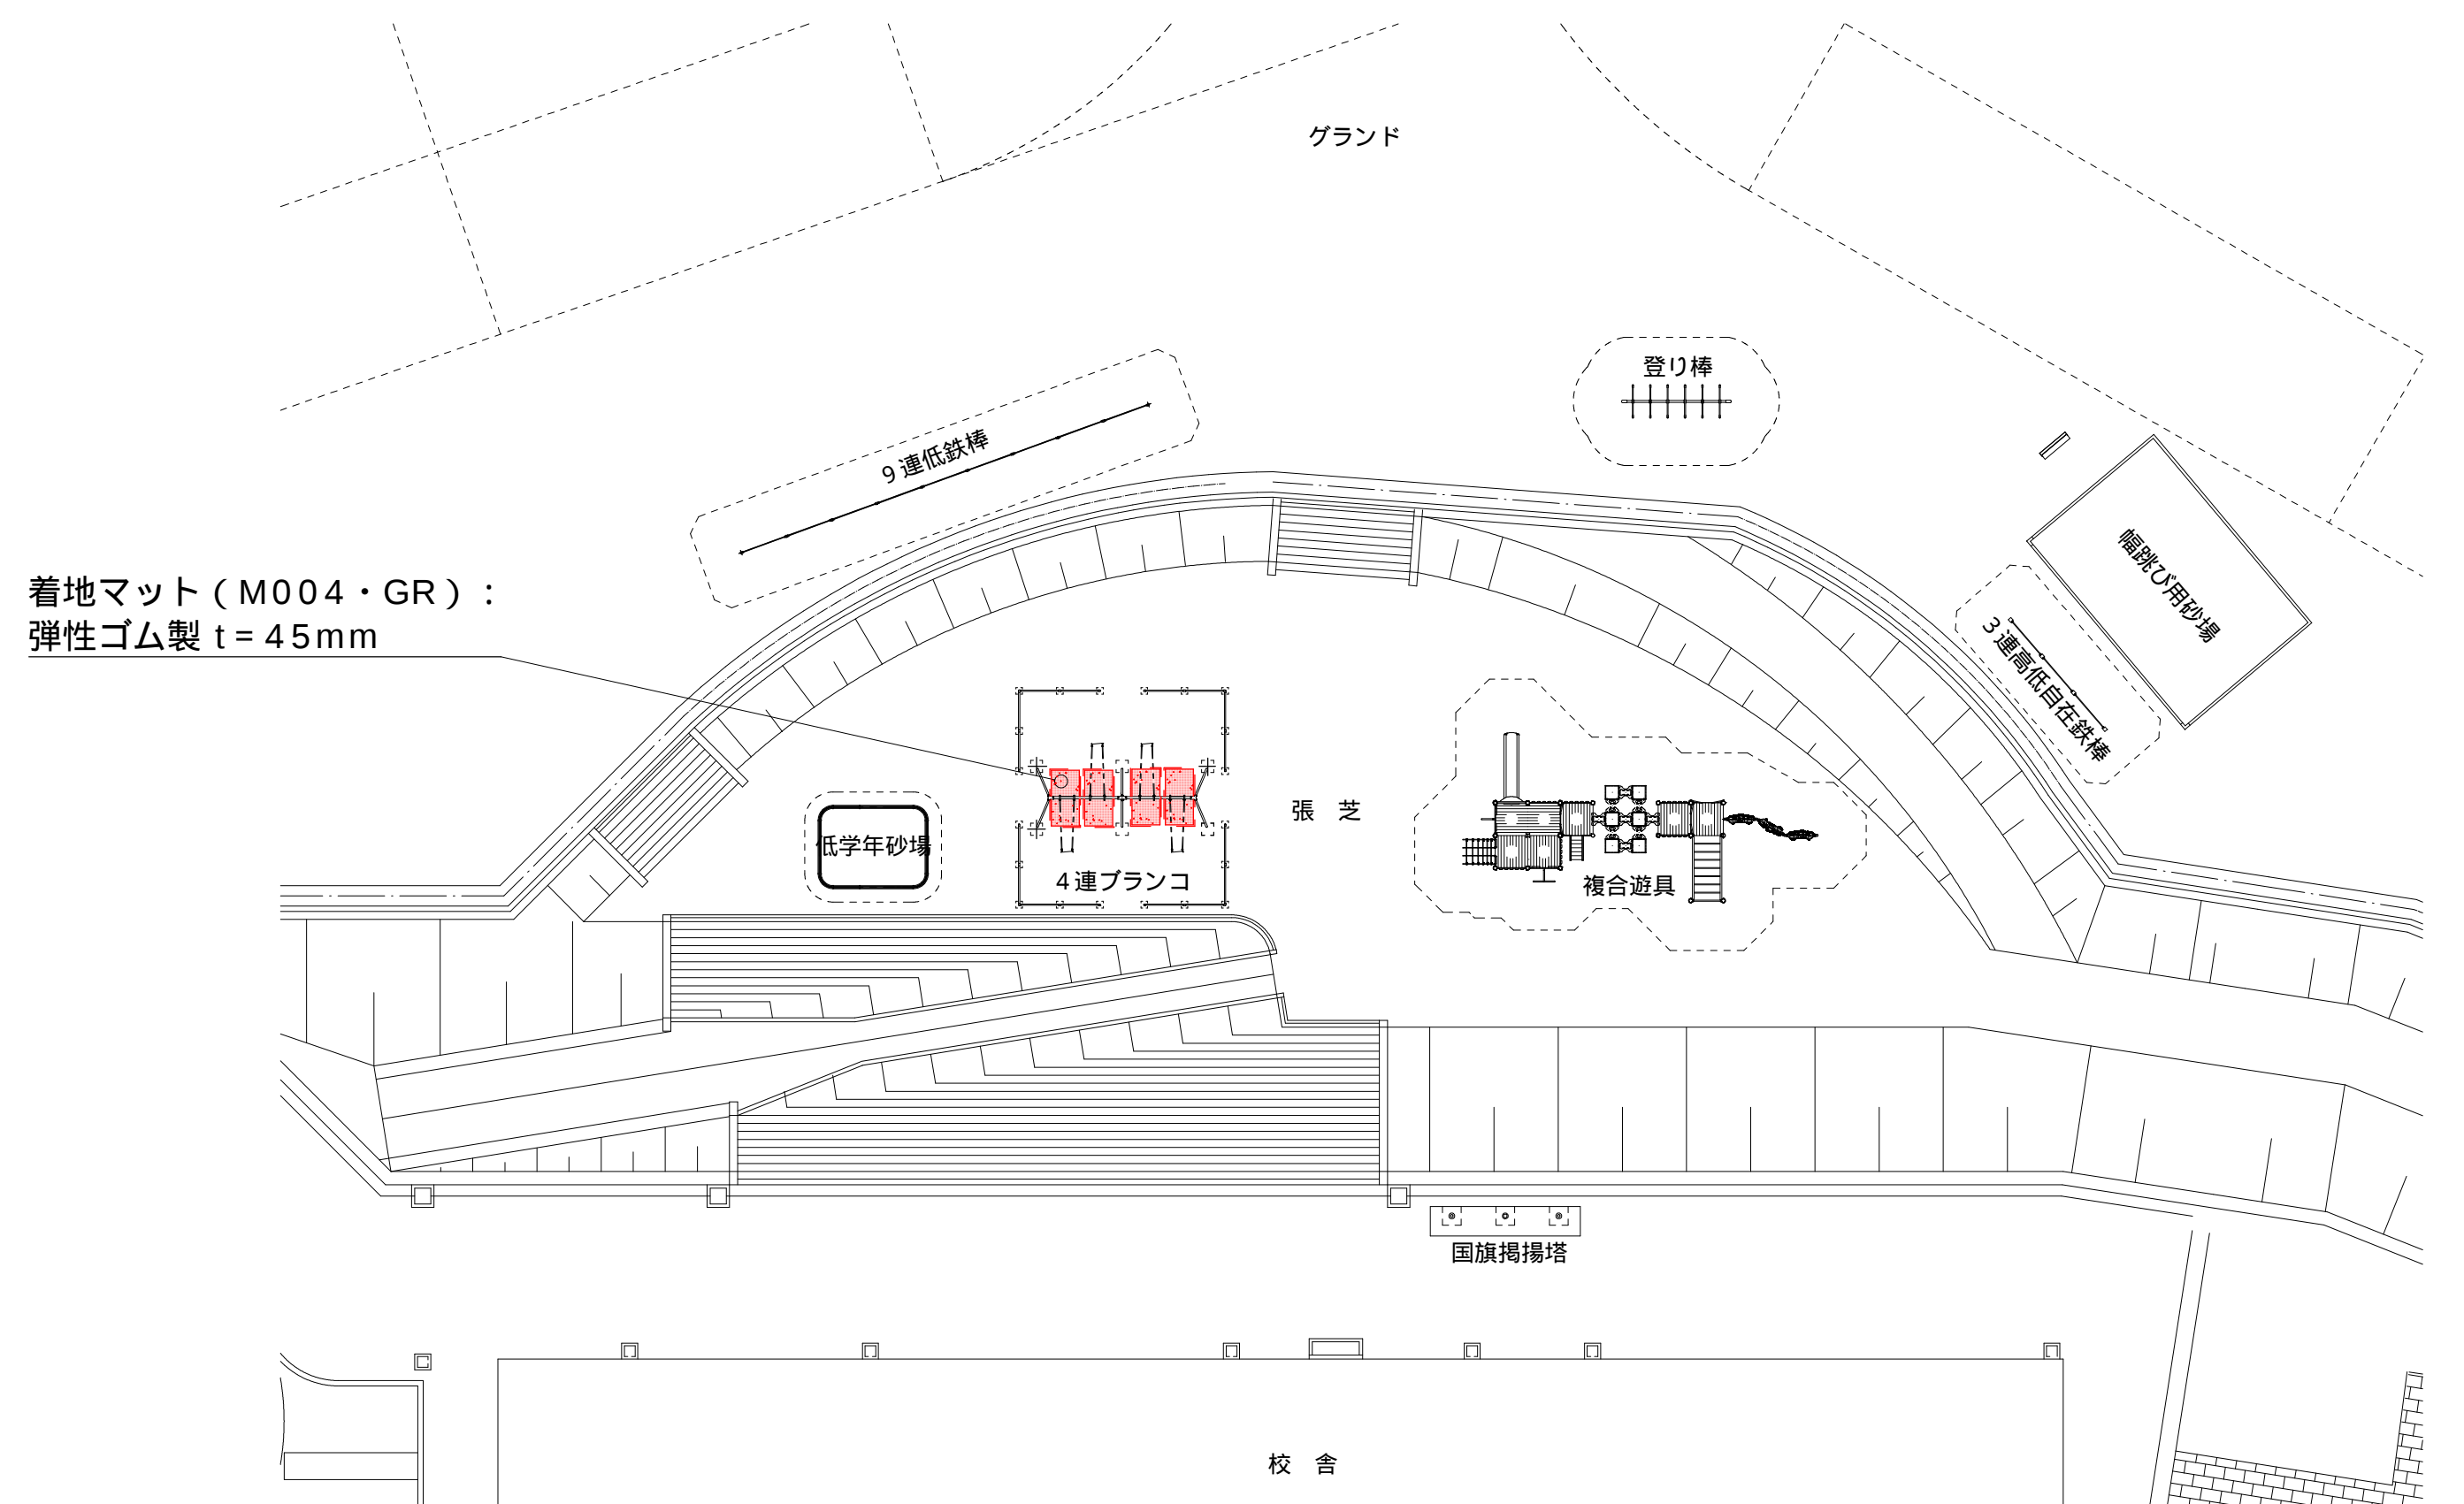

B型基礎詳細図

S= 1 : 60

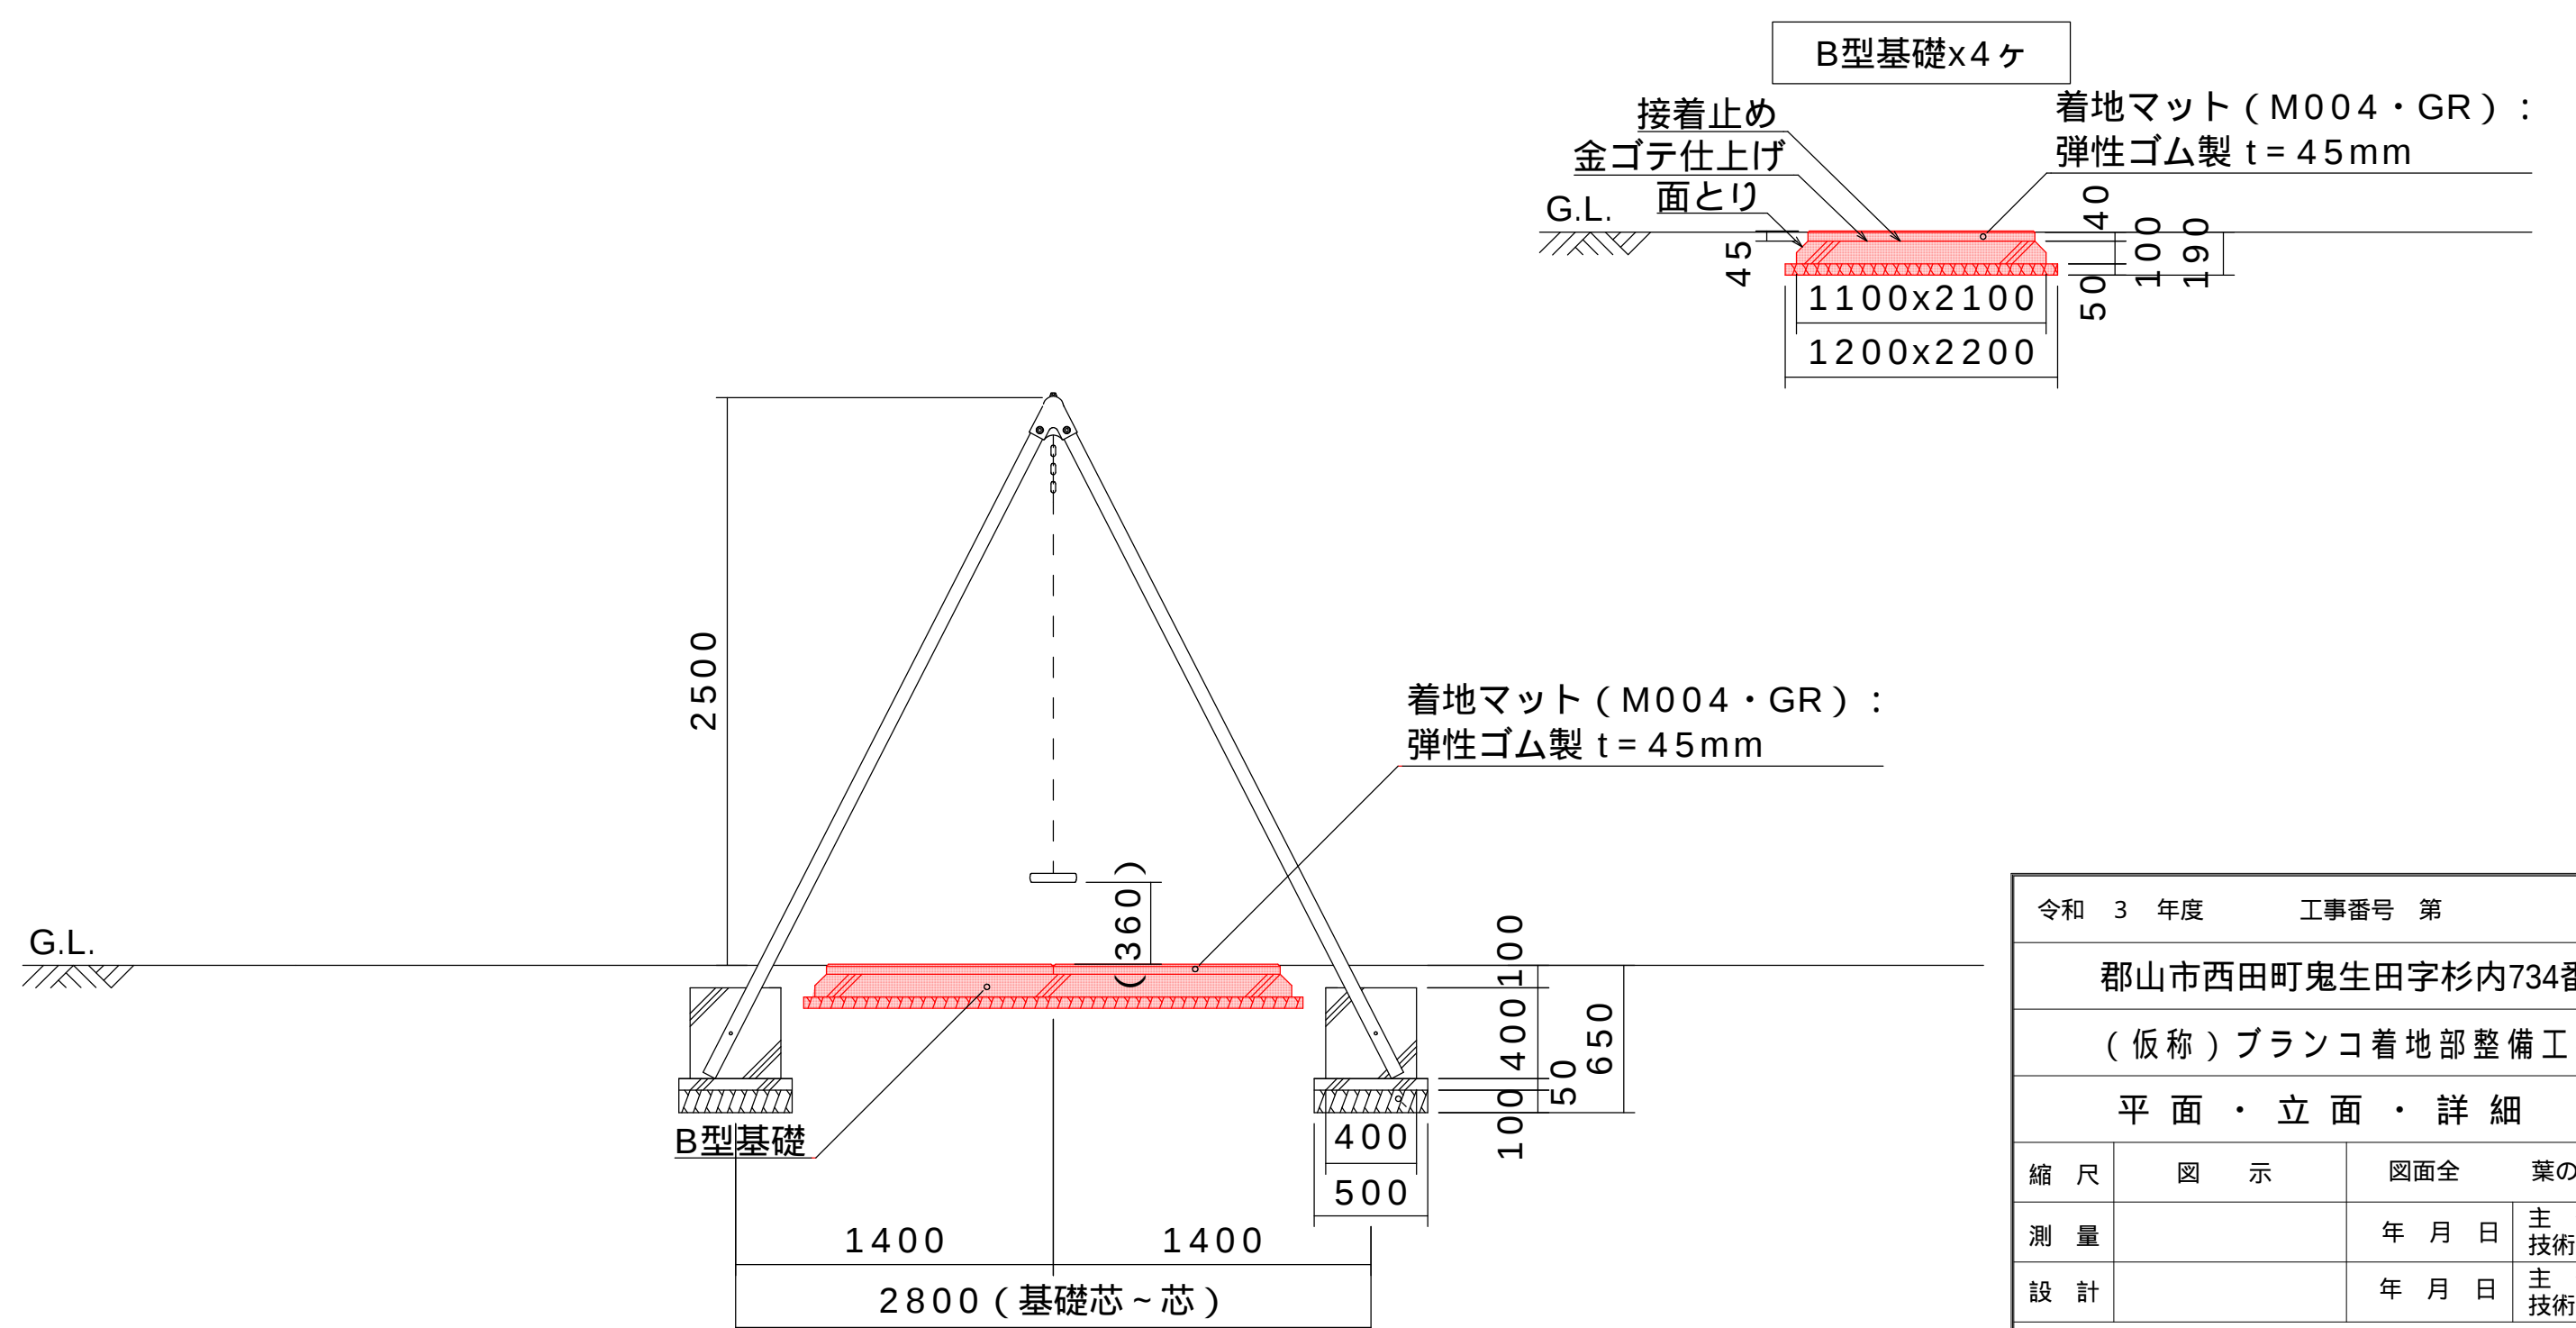


令和 3 年度	工事番号	第	号
郡山市西田町鬼生田字杉内734番1			
(仮称) ブランコ着地部整備工事			
平面・立面・詳細図			
縮尺	図示	図面全	葉の
測量		年月日	主任技術者
設計		年月日	主任技術者
(有) 東 栄 ホ ー ム			

ゴムチップマット


平面図

S= 1 : 15

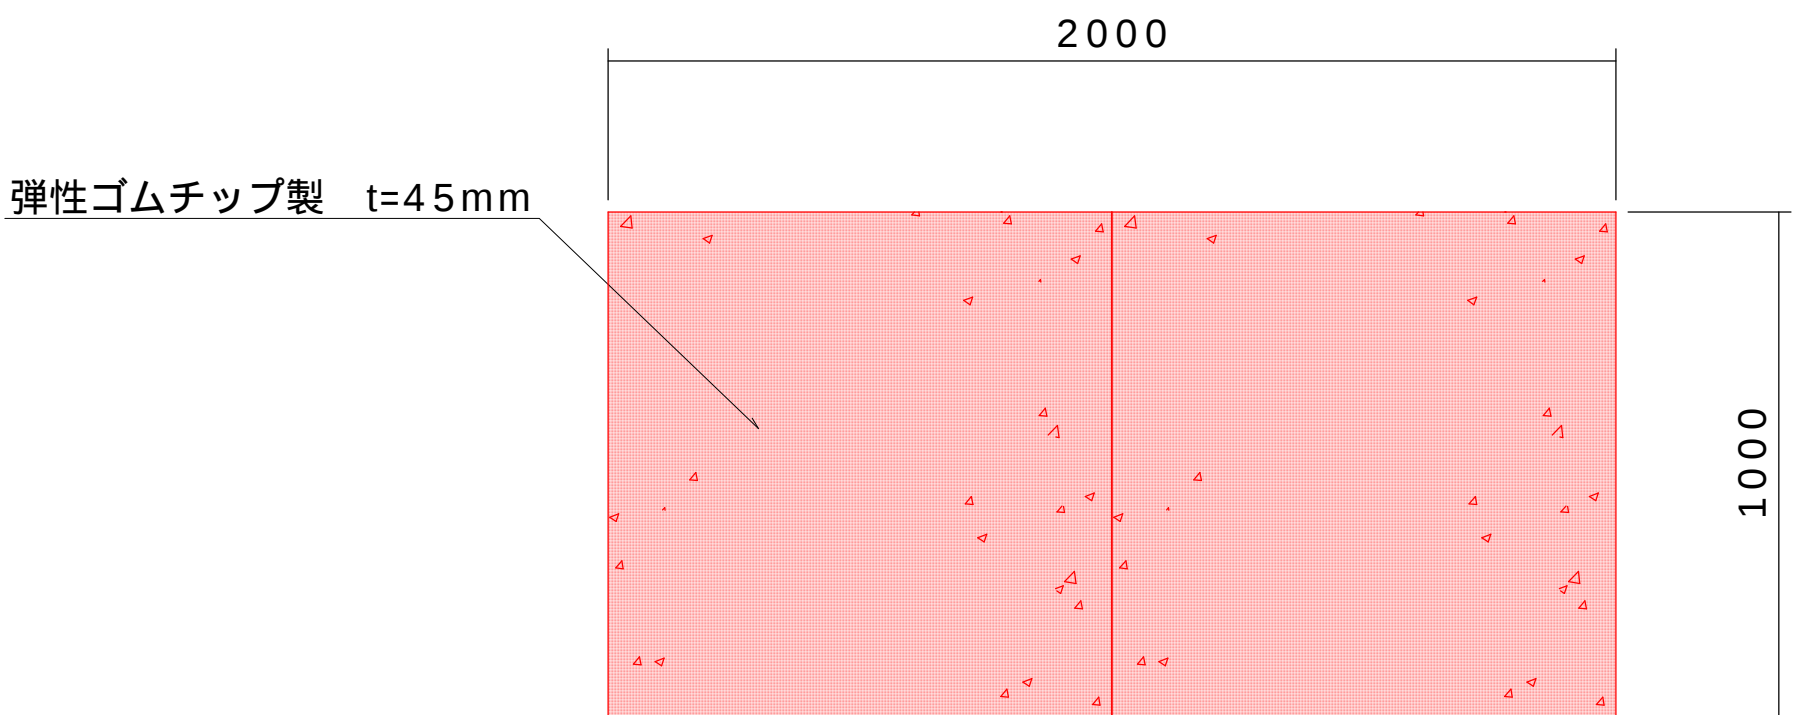


基礎平面図

S= 1 : 15

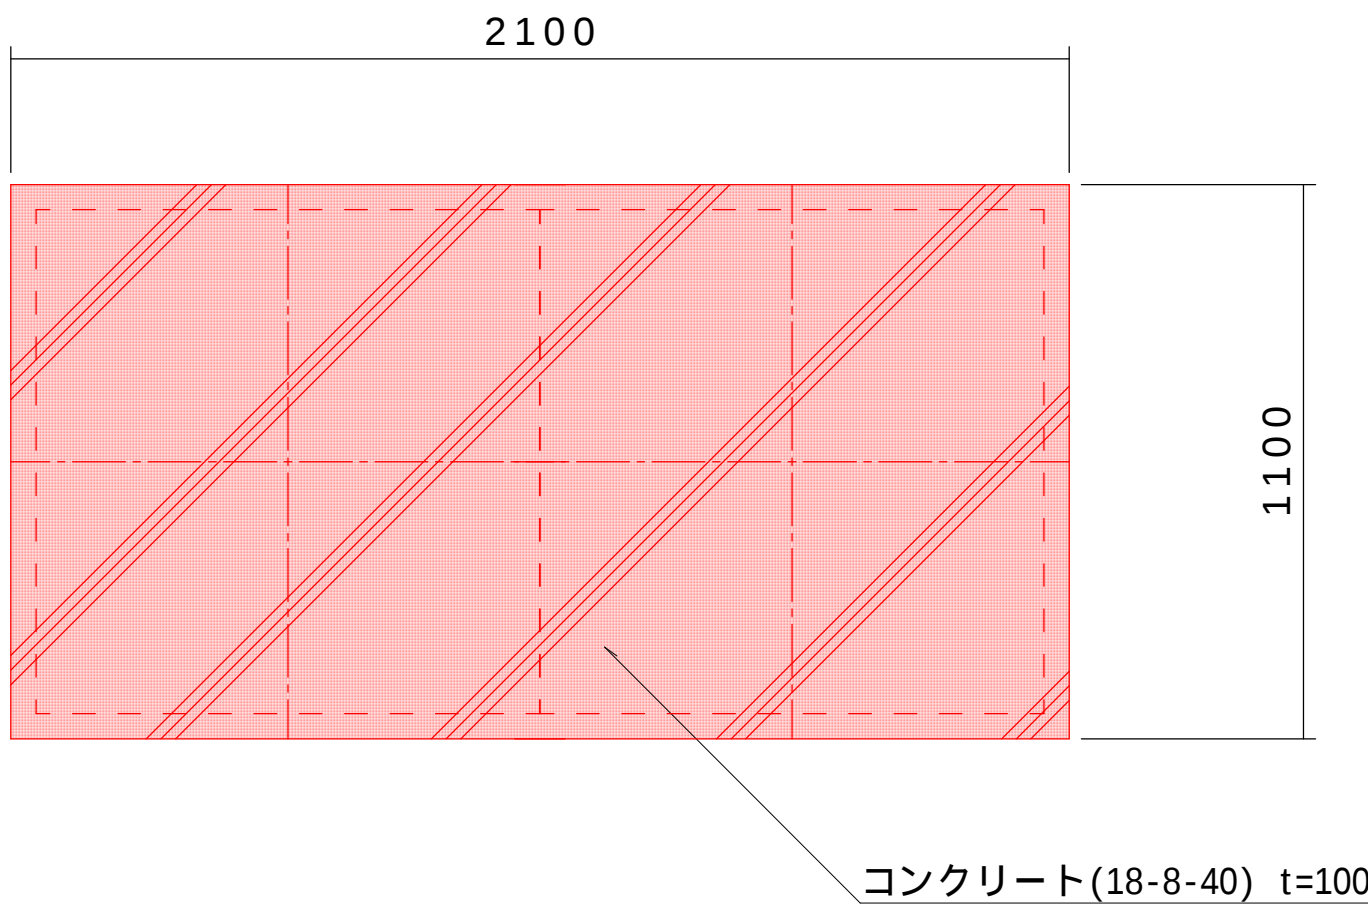


立面図

S= 1 : 15

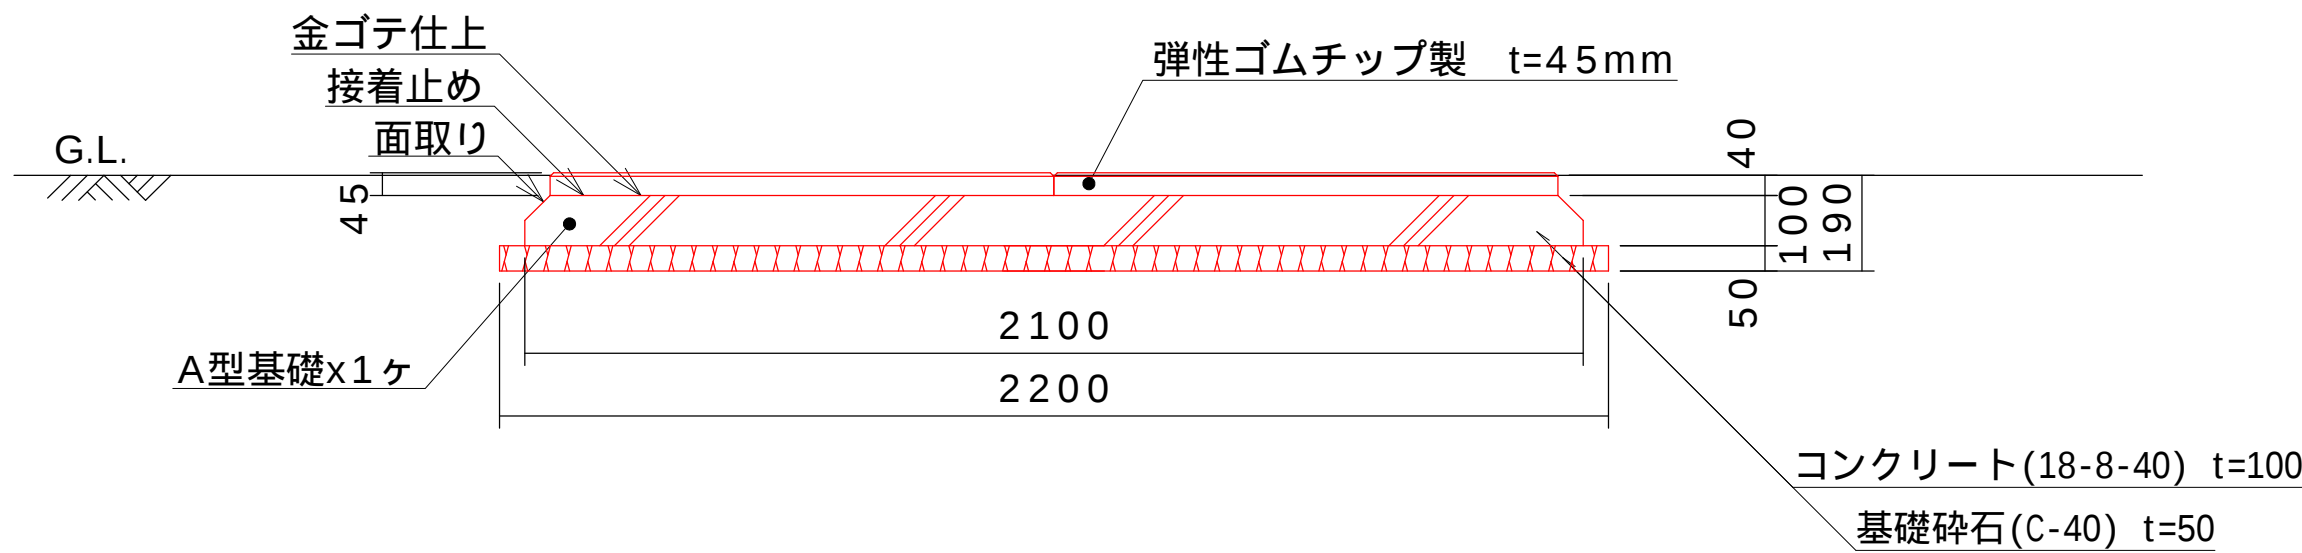

ブランコ着地部用マット

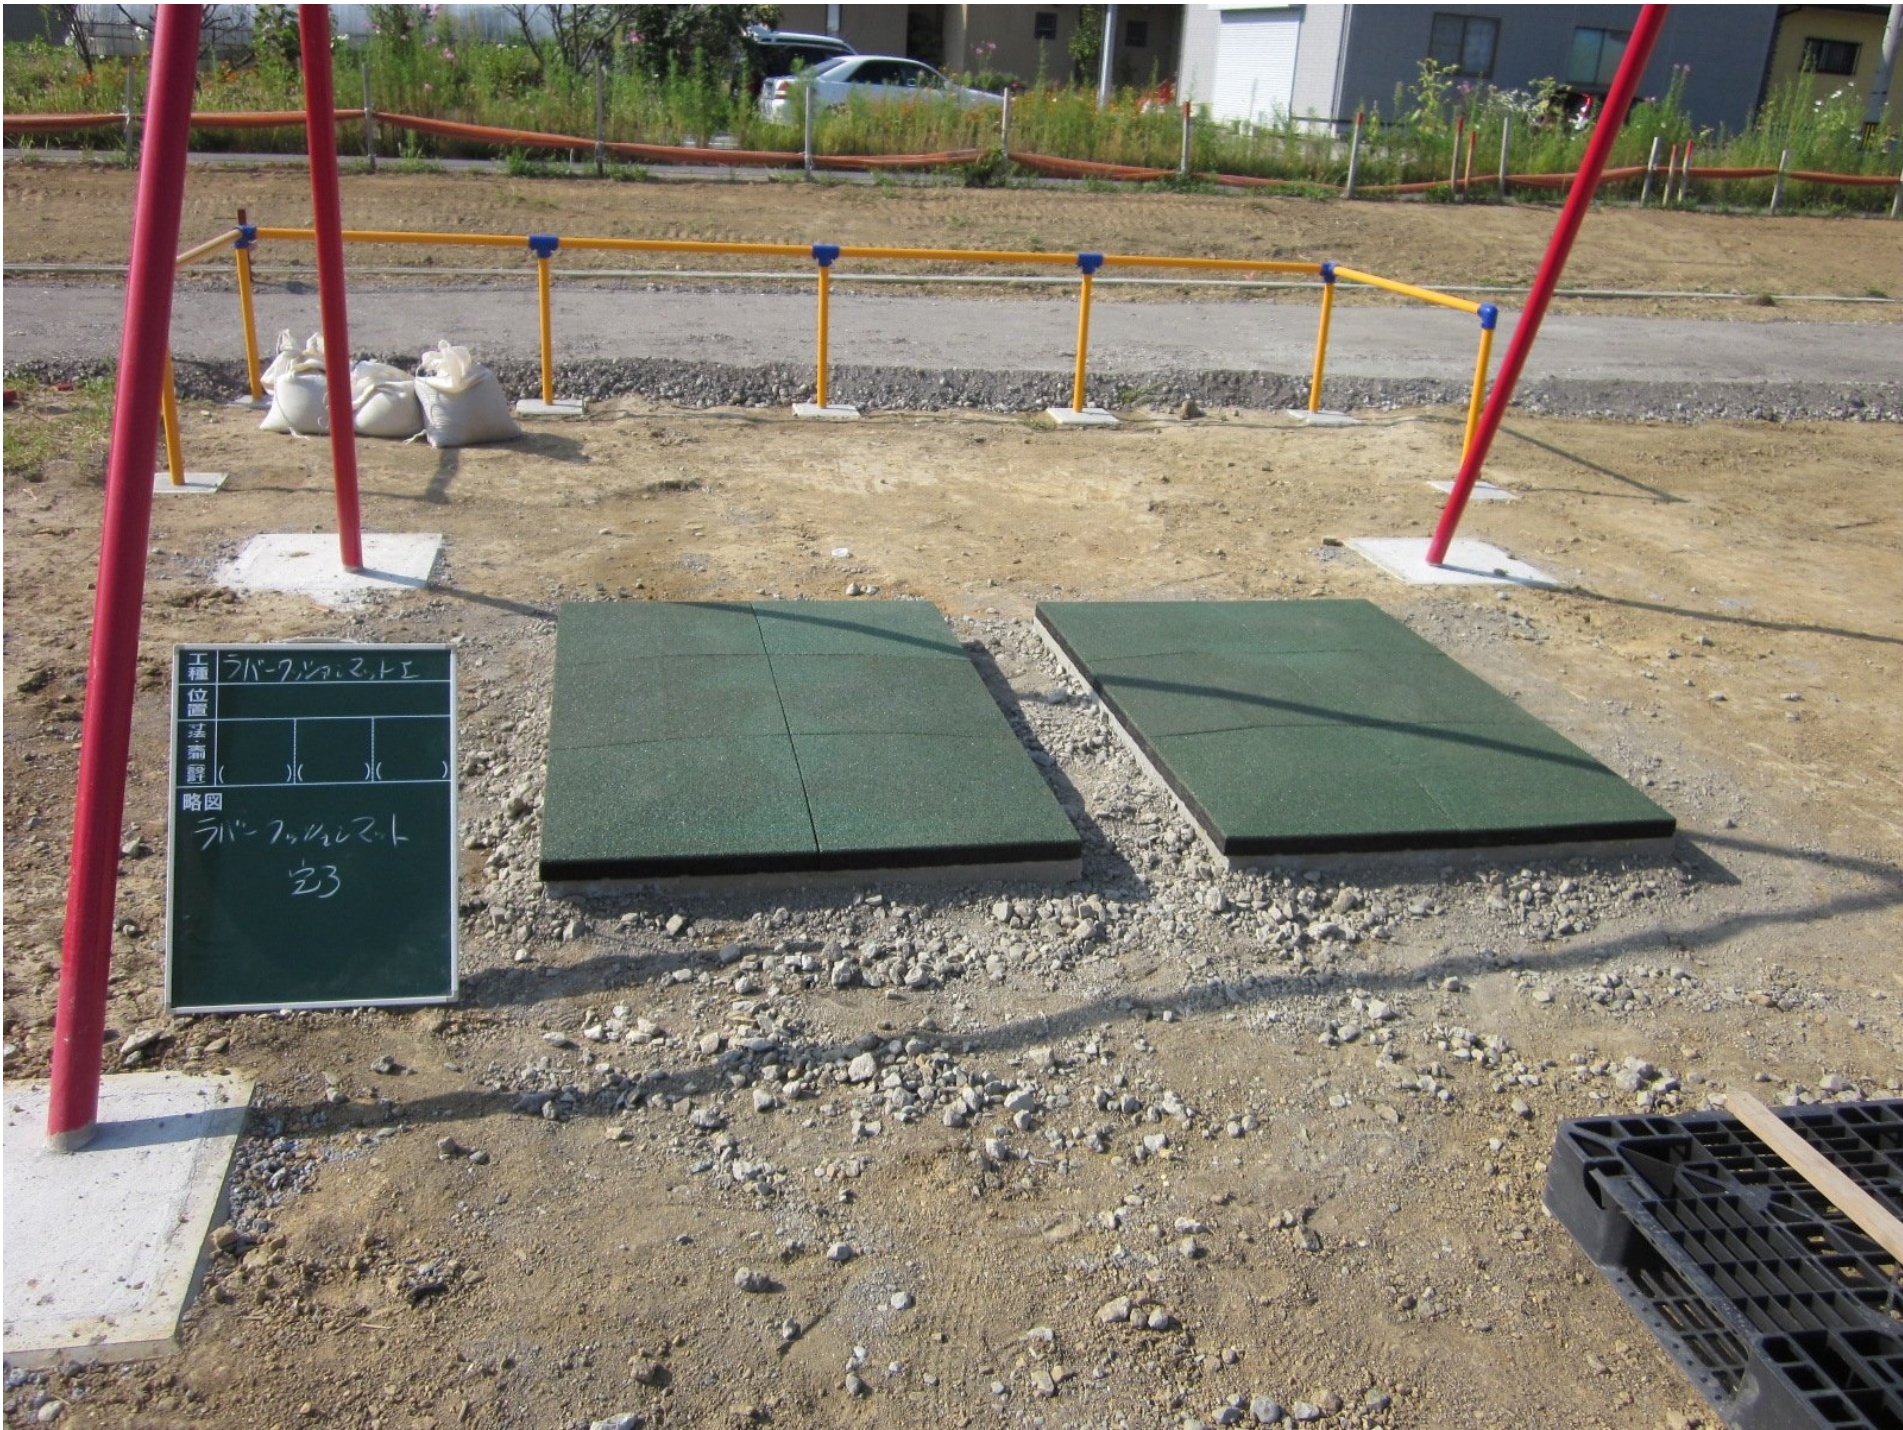

郡山市内（八山田公園）

ブランコ下の着地部に設置することでくぼみの発生を防止し、雨天後の水たまりや安全基準寸法（スイングクリアランス）の変化を防ぎます。

数量計算

遊具着地部マット基礎 L=2.00 W=1.00

名称	規格	算 式	数量	単位
床掘		$(2.200 \times 1.200 \times 0.050) + (2.700 \times 1.700 \times 0.140)$	0.775	m3
基礎材	C-40	2.200×1.200	2.640	m2
型枠	無筋構造物	$(2.100 \times 0.100 \times 2.000) + (1.100 \times 0.100 \times 2.000)$	0.640	m2
コンクリート	18-8-40	$2.100 \times 1.100 \times 0.100$	0.231	m3
埋戻		$(2.700 \times 1.700 \times 0.140) - ((2.100 \times 1.100 \times 0.100) + (2.000 \times 1.000 \times 0.040))$	0.332	m3
残土		$0.775 - (0.332 / 0.900)$	0.406	m3

1.0 基当り

令和 3 年度	工事番号	第	号
郡山市西田町鬼生田字杉内734番1			
(仮称)ブランコ着地部整備工事			
平 面 ・ 立 面 ・ 詳 細 図			
縮 尺	図 示	図面全	業の
測 量		年 月 日	主 任 技 術 者
設 計		年 月 日	主 任 技 術 者
(有) 東 栄 ホ ー ム			