


平面図


S= 1 : 30

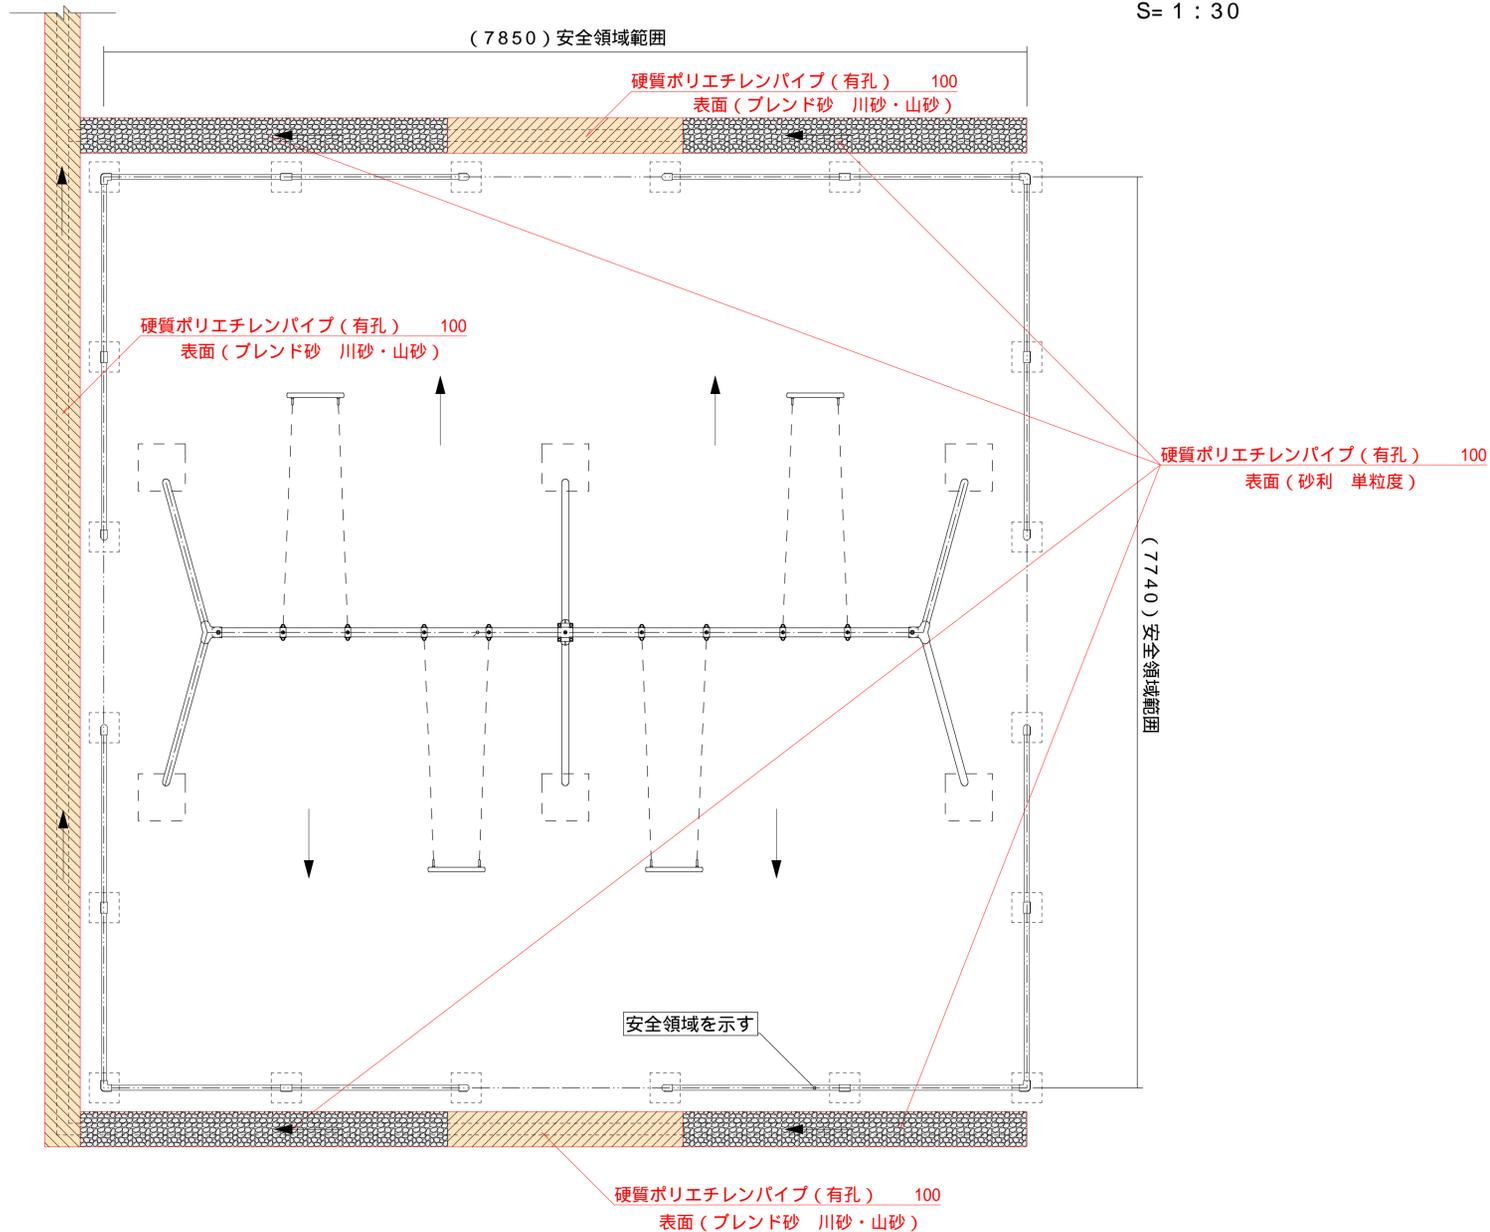

暗渠排水詳細図

S=1:10


表土 (砂利 単粒度)

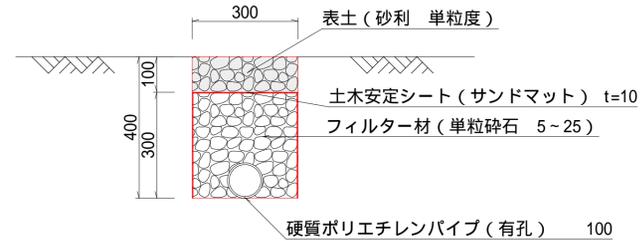

暗渠排水詳細図

S=1:10

表土 (ブレンド砂 川砂・山砂)

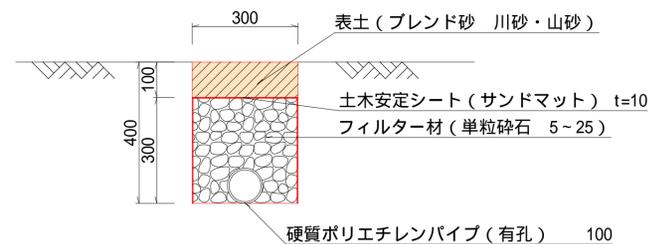


凡例

- 暗渠排水溝 表面 (砂利 単粒度)
- 暗渠排水溝 表面 (ブレンド砂 川砂・山砂)

立面図



S= 1 : 60

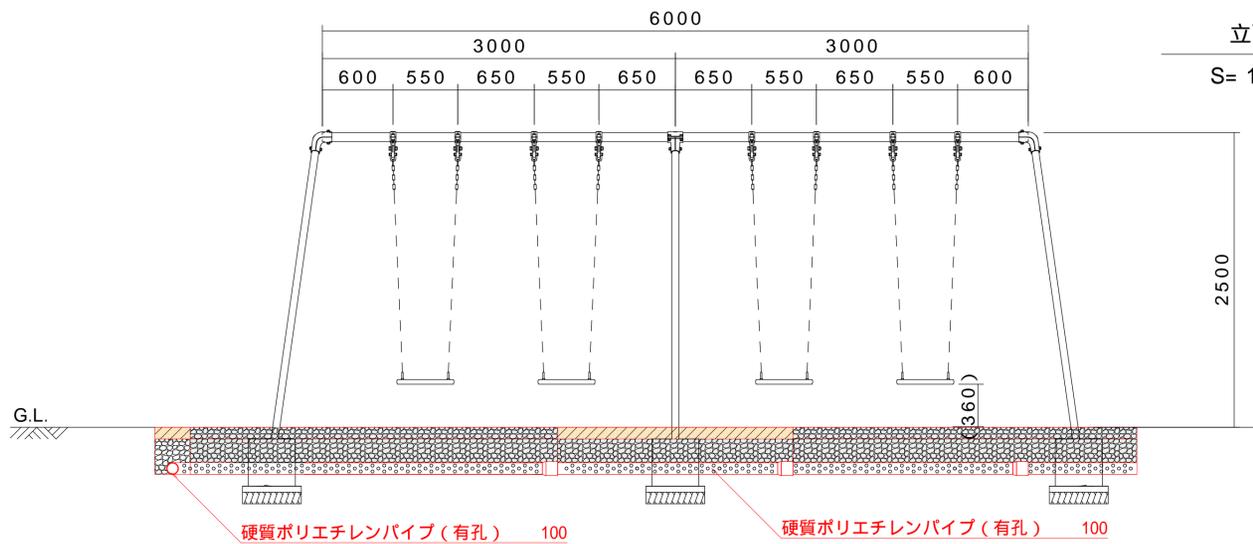

令和 3 年度 工事番号 第 号			
郡山市西田町鬼生田字杉内734番1			
(仮称) ブランコ着地部整備工事			
平面・立面・詳細図			
縮尺	図示	図面全	葉の
測量		年月日	主任
設計		年月日	技術者
(有) 東 栄 ホ ー ム			

# 平面図

郡山市西田町鬼生田字杉内 外地内

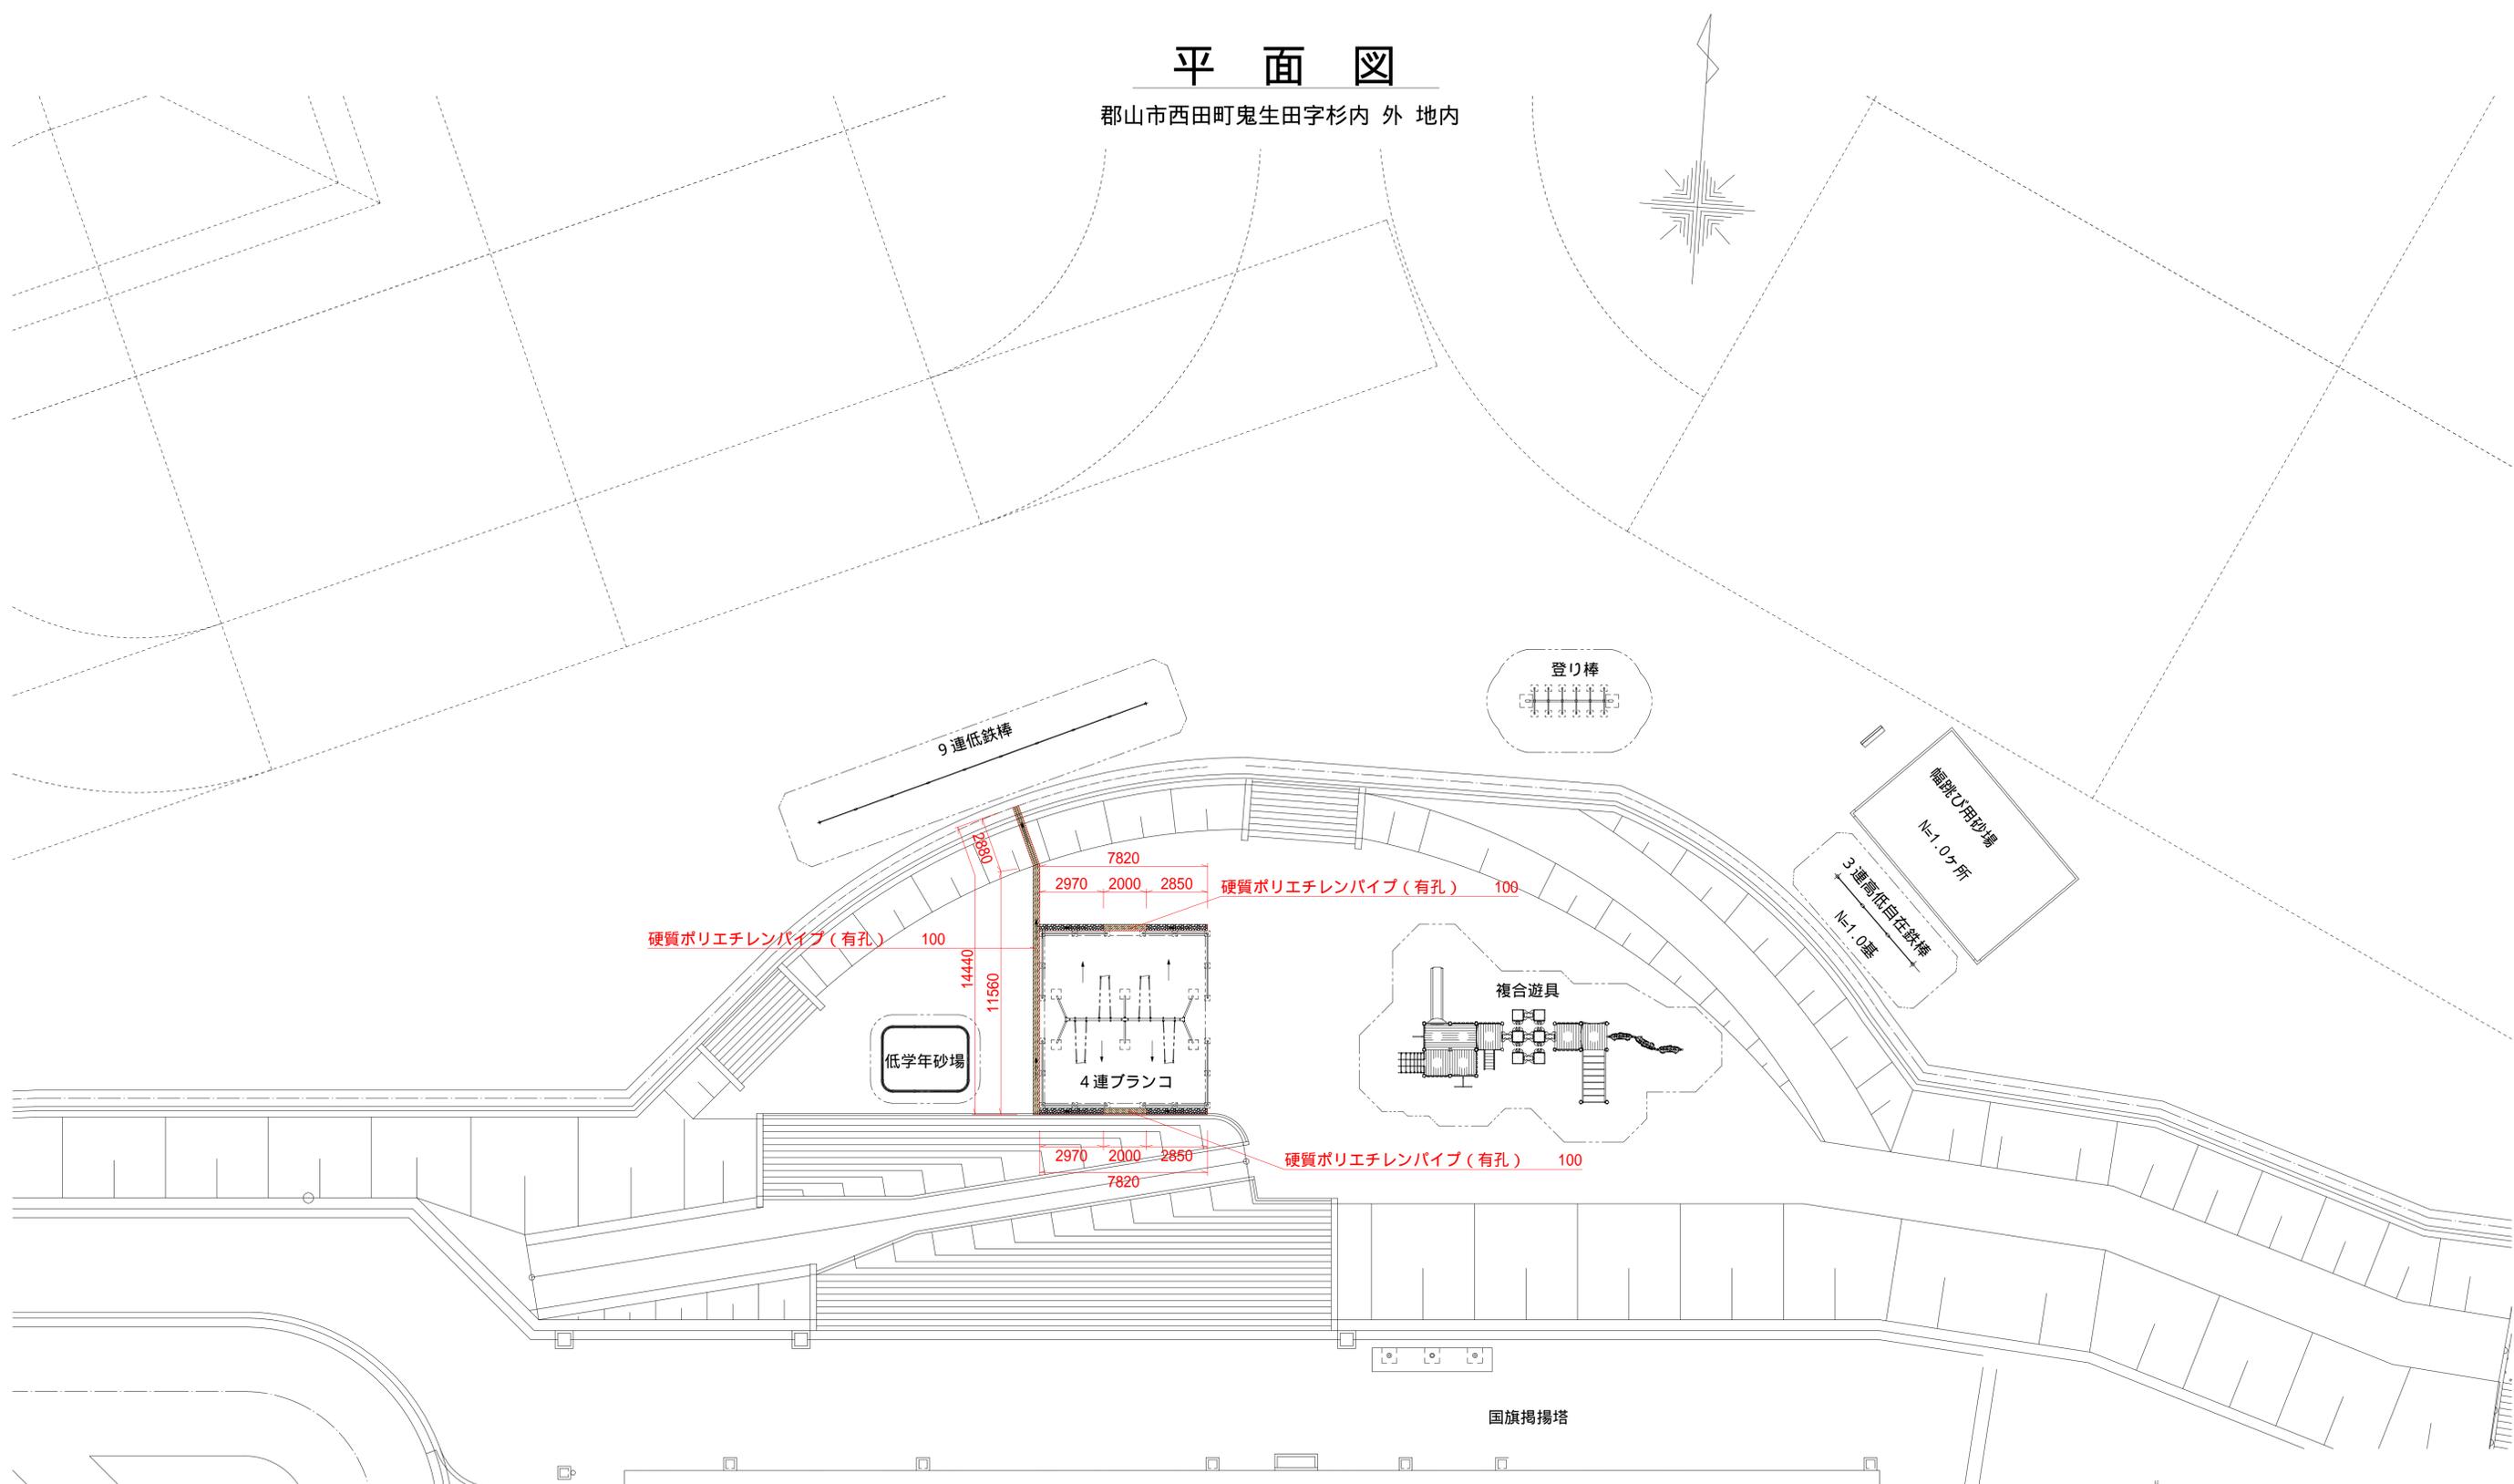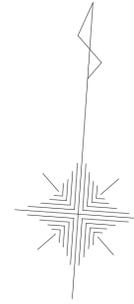

## 凡例

-  暗渠排水溝 表面 (砂利 単粒度)
-  暗渠排水溝 表面 (ブレンド砂 川砂・山砂)

令和 3 年度		工事番号 第		号
郡山市西田町鬼生田字杉内734番1				
(仮称)ブランコ着地部整備工事				
平 面 図				
縮尺	図示	図面全	葉の	
測量		年月日	主任	
設計		年月日	技術者	
(有) 東 栄 ホ ー ム				