




平面図

平面図 1/100

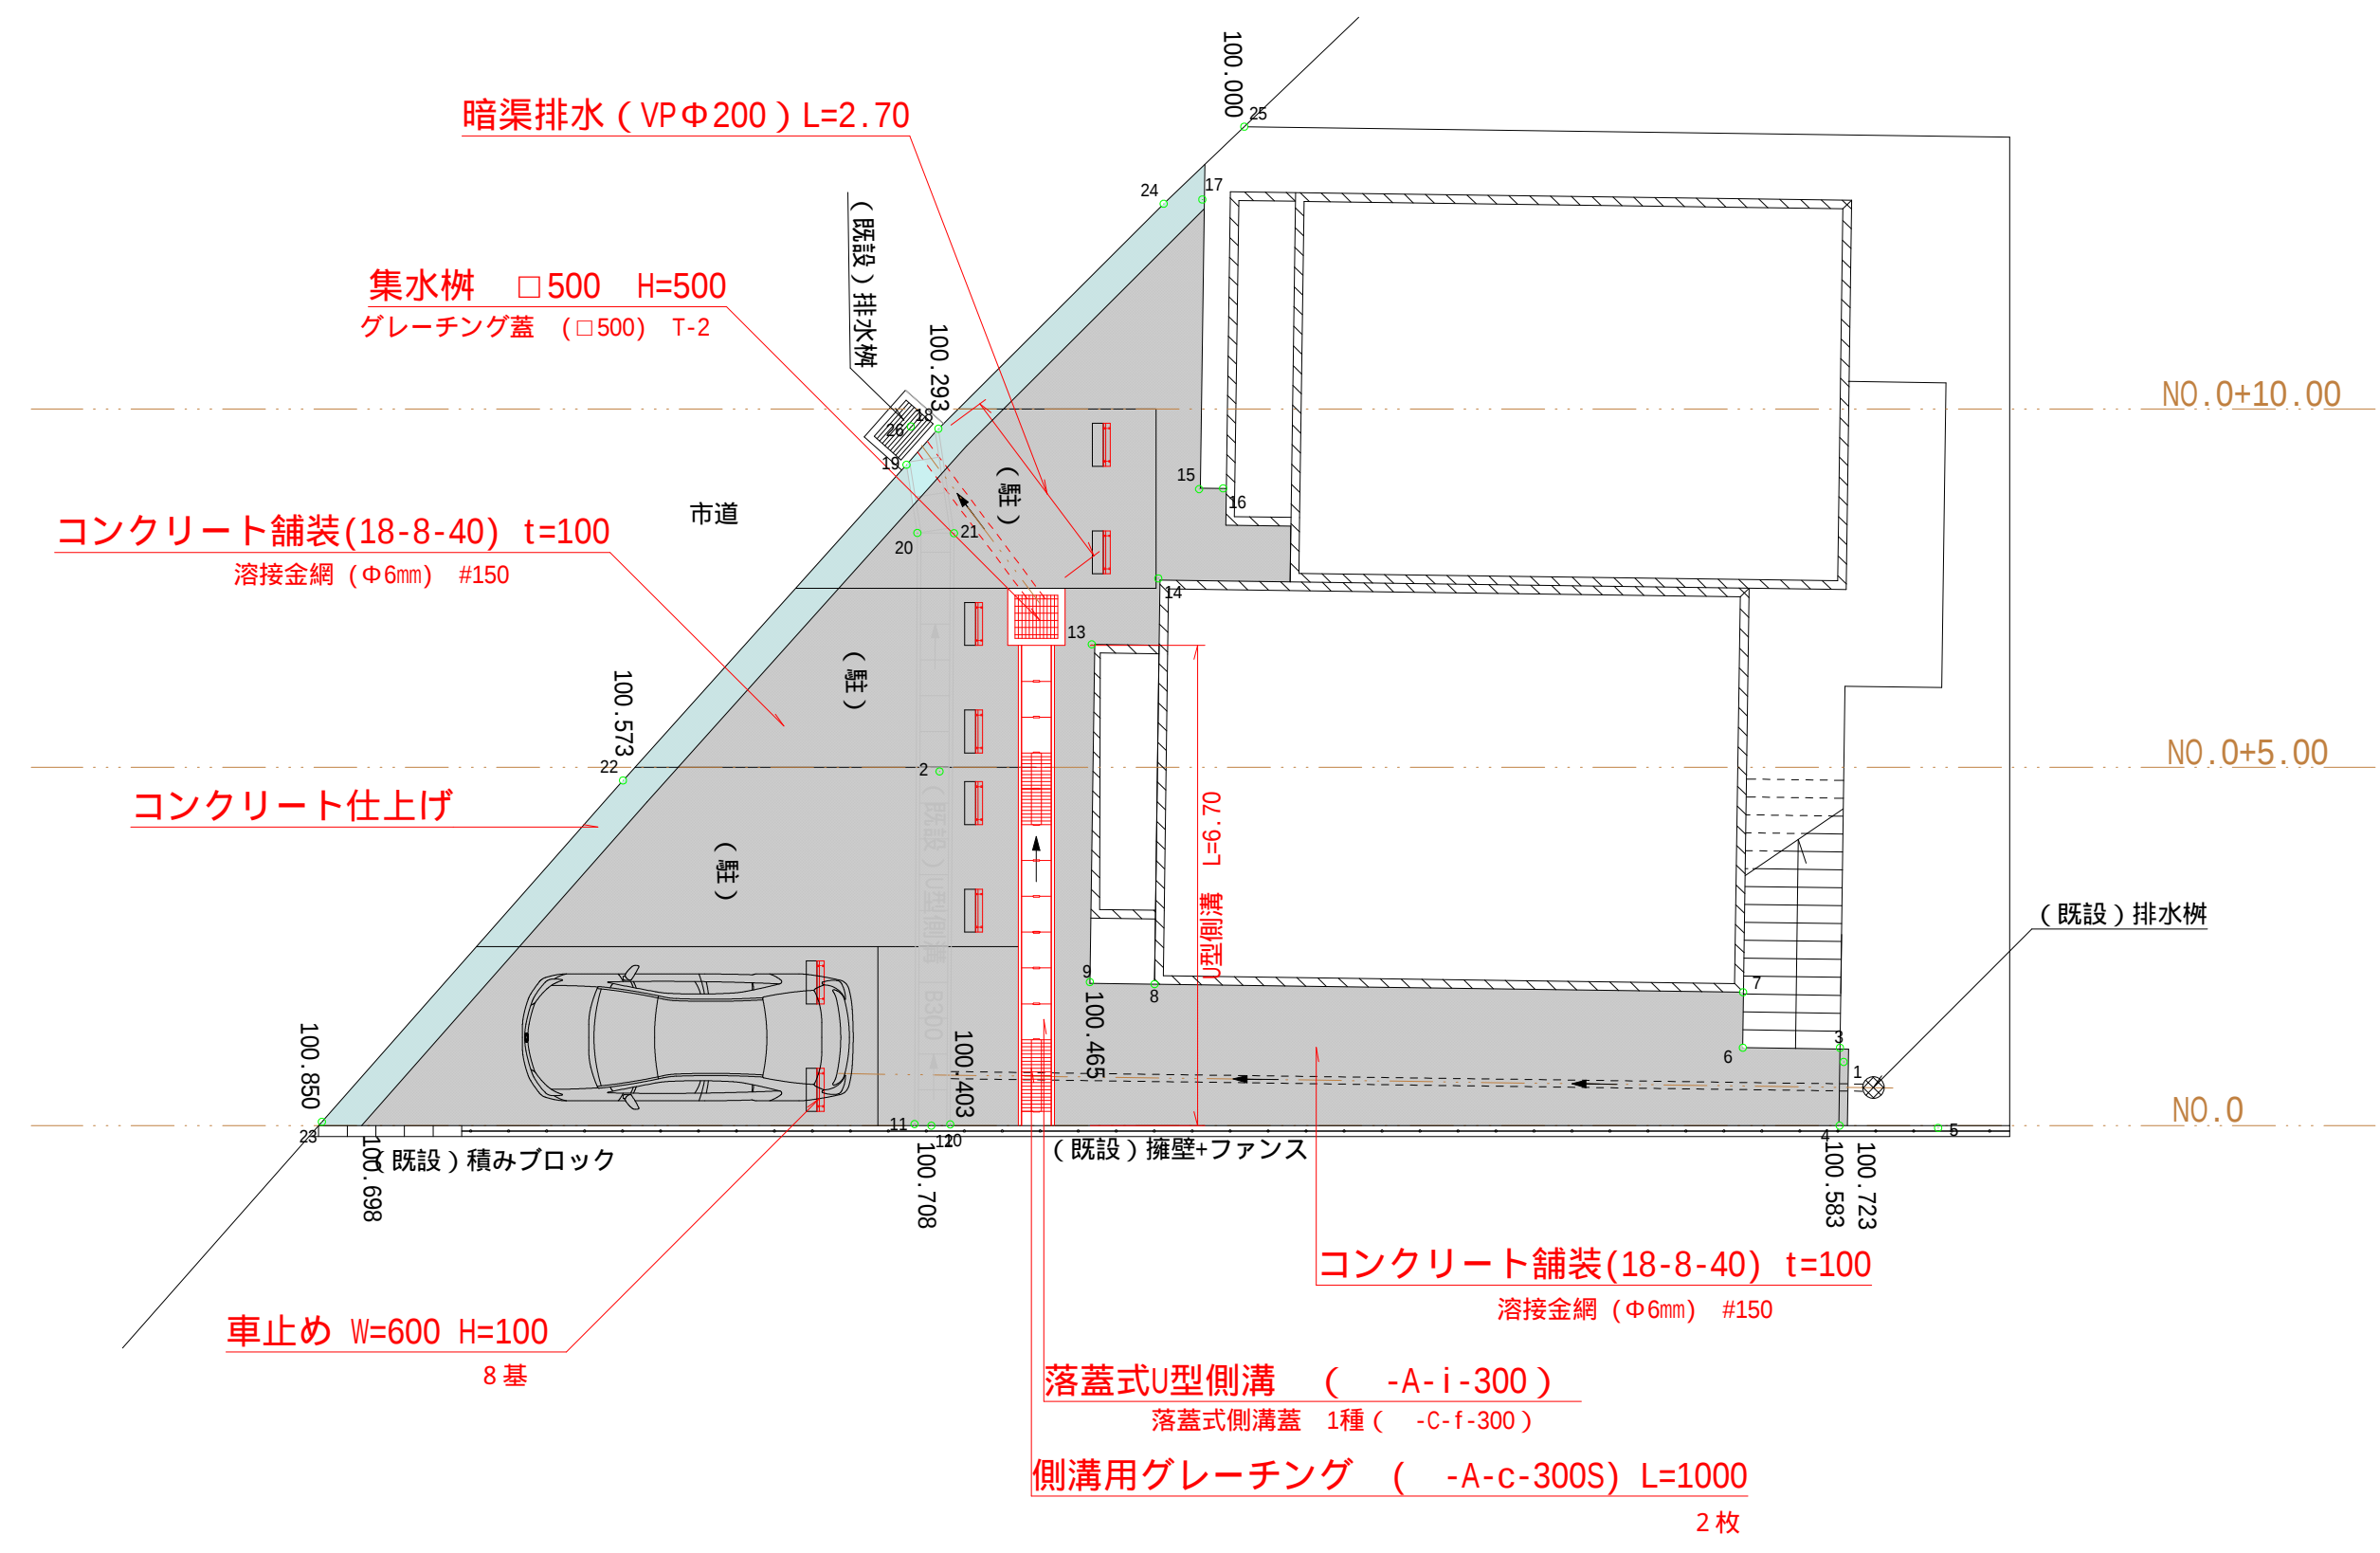


横断図

平面図 1/100

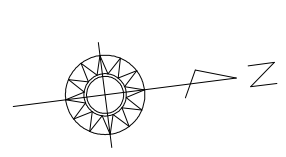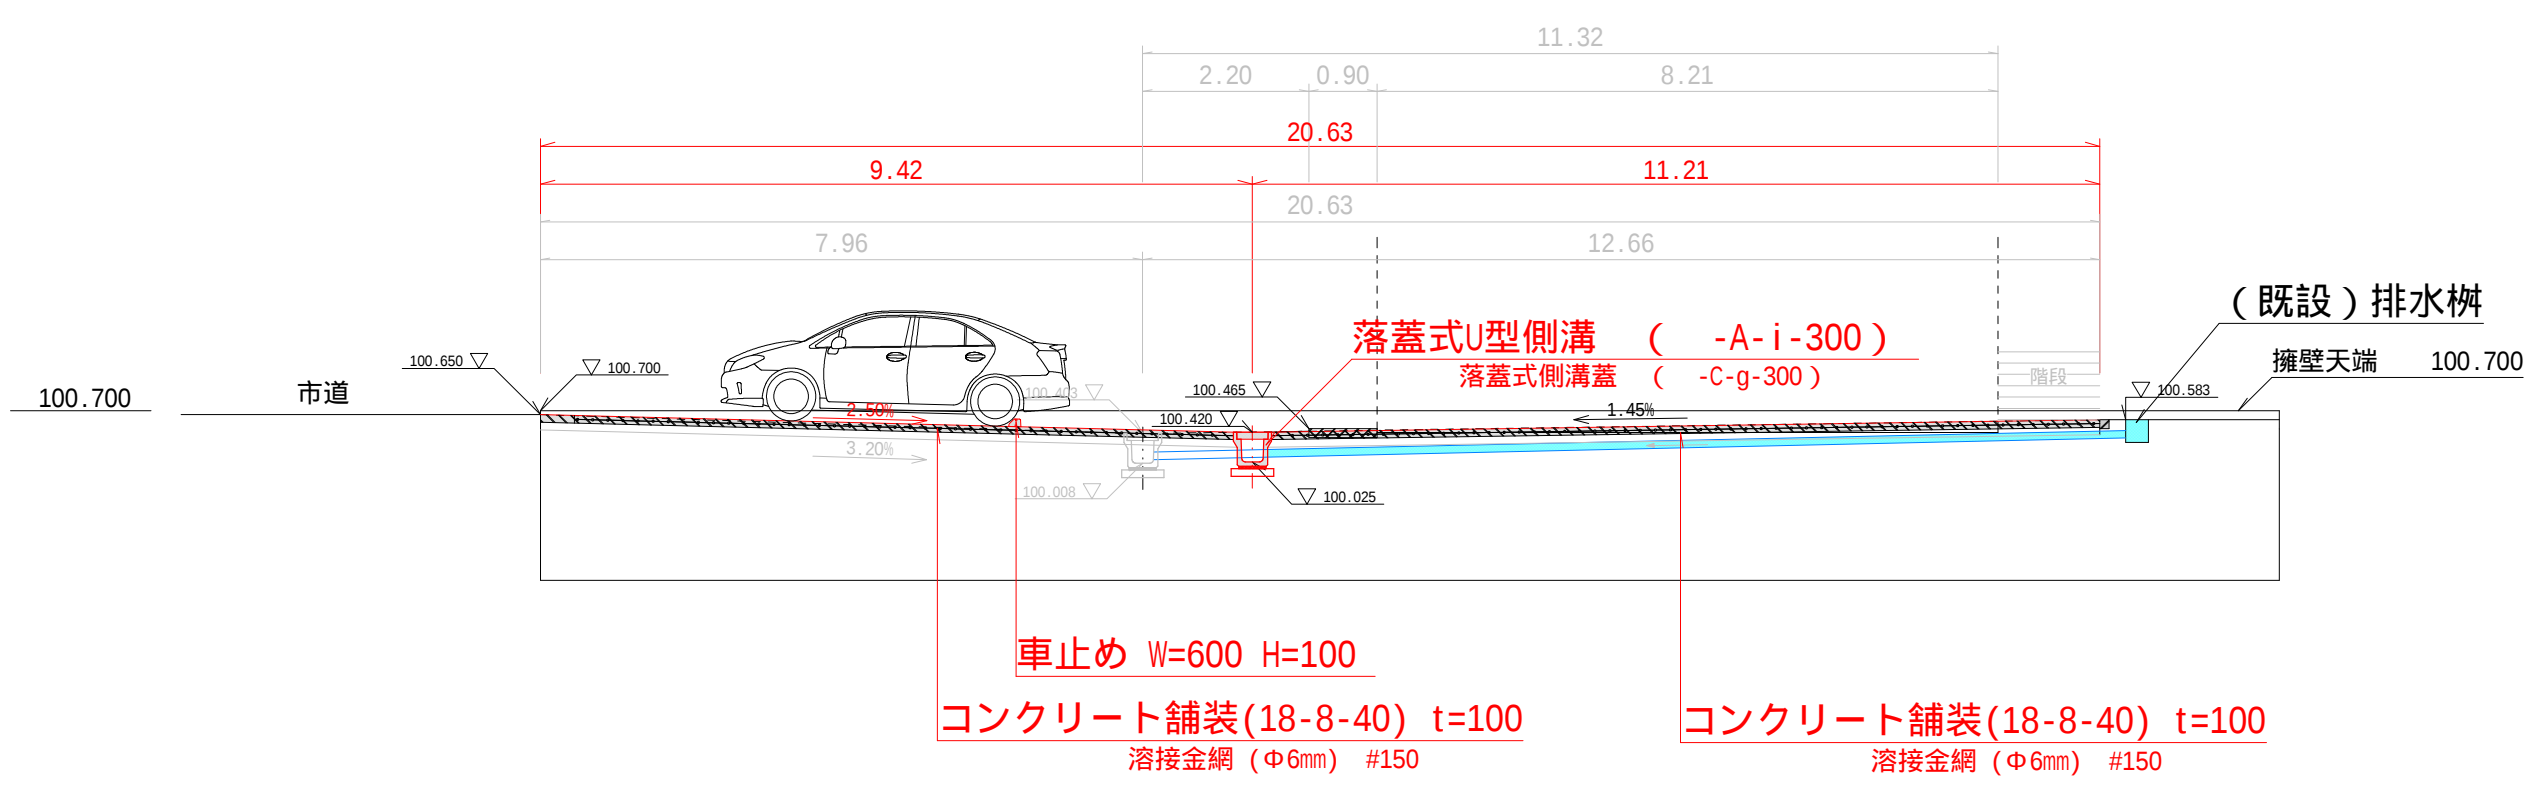

平面図


平面図 1/100

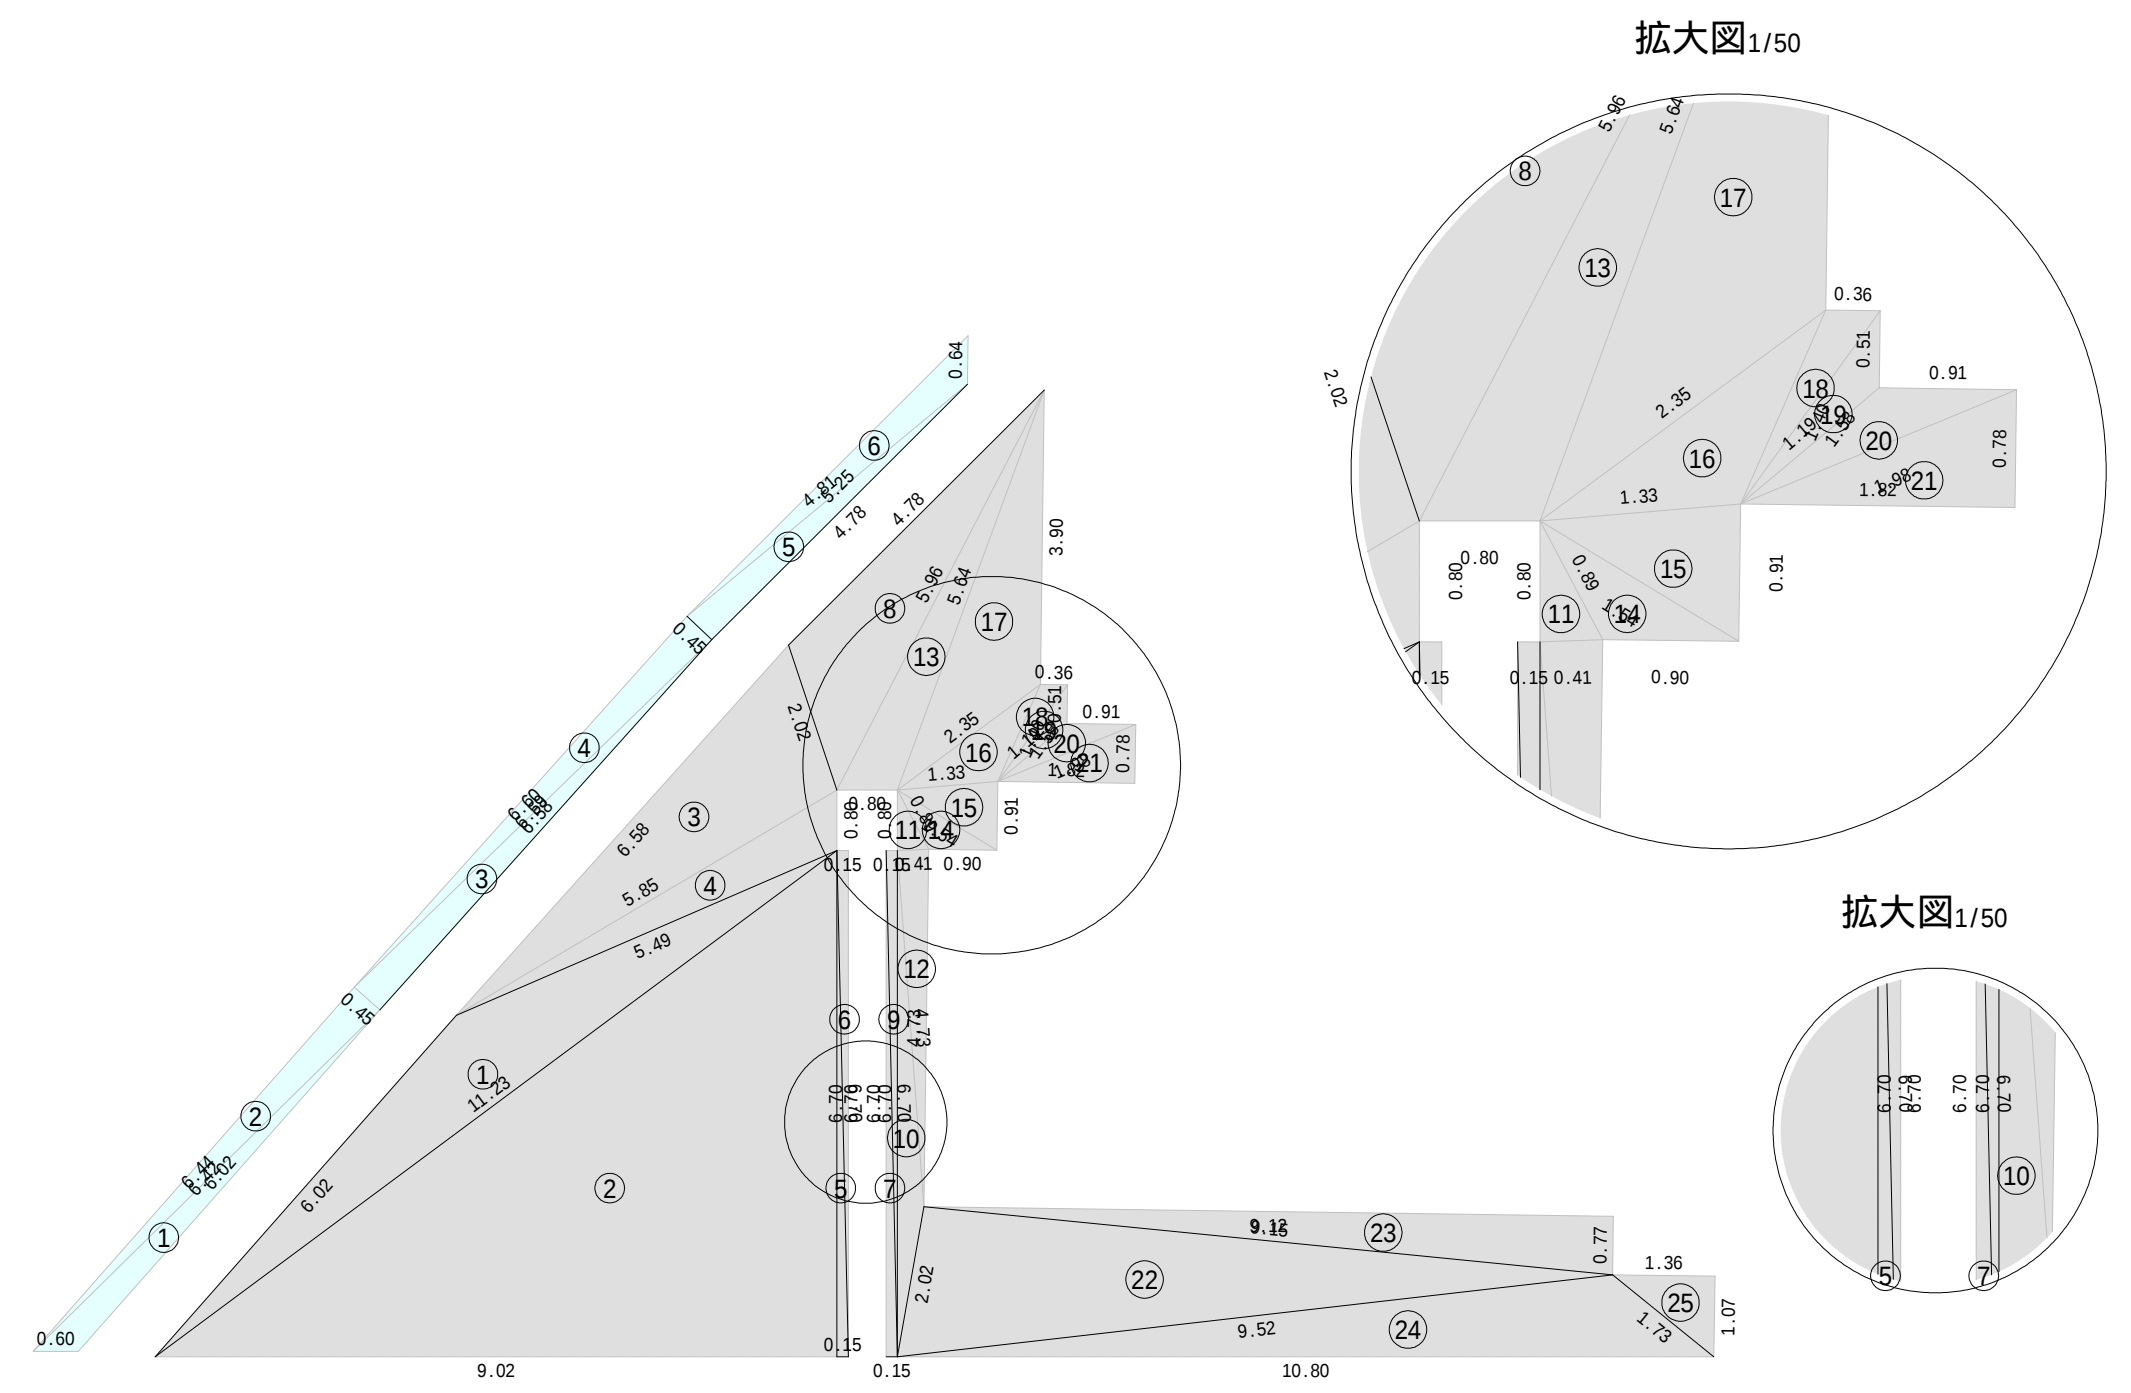


コンクリート仕上げ				
符号	辺A	辺B	辺C	面積
1	6.44	0.60	6.02	1.333
2	6.44	0.45	6.42	1.444
3	6.60	0.45	6.58	1.480
4	6.60	0.45	6.59	1.483
5	4.81	4.78	0.45	1.075
6	5.25	4.81	0.64	1.166
合計				7.981

コンクリート舗装				
符号	辺A	辺B	辺C	面積
1	11.23	5.49	6.02	7.076
2	11.23	6.70	9.02	30.217
3	6.58	5.85	2.02	5.775
4	5.85	0.80	5.49	2.020
5	6.70	6.70	0.15	0.502
6	6.70	6.70	0.15	0.502
7	6.70	0.15	6.70	0.502
8	5.96	2.02	4.78	4.324
9	6.70	6.70	0.15	0.502
10	6.70	4.73	2.02	1.256
11	0.89	0.41	0.80	0.164
12	4.73	0.41	4.73	0.969
13	5.96	5.64	0.80	2.121
14	1.54	0.90	0.89	0.351
15	1.54	1.33	0.91	0.603
16	2.35	1.40	1.33	0.816
17	5.64	3.90	2.35	3.651
18	1.58	1.40	0.36	0.231
19	1.58	1.19	0.51	0.224
20	1.98	1.19	0.91	0.343
21	1.98	1.82	0.78	0.710
22	9.52	2.02	9.15	9.214
23	9.15	0.77	9.12	3.511
24	10.80	9.52	1.73	5.891
25	1.73	1.36	1.07	0.728
合計				82.203

拡大図1/50

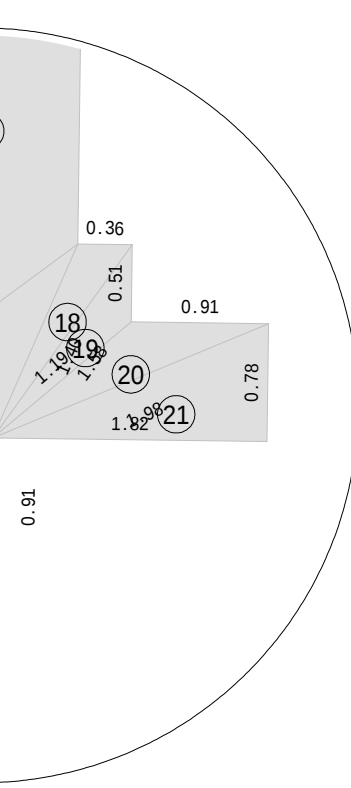


拡大図1/50

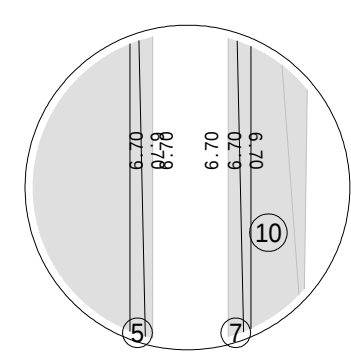


令和 3 年度 工事番号 第 号			
郡山市富久山久保田町久保田 1 3 5 - 1			
サンシャイン富久山 2 - 1 0 2			
(仮称) 駐車場改修工事 工事			
計 画 平 面 ・ 横 断 図			
縮 尺	図 示	図面全 4 葉の 1	
測 量		年 月 日	主 任 技 術 者
設 計		年 月 日	主 任 技 術 者
(有) 東 栄 ホ ー ム			


平面图 1/100

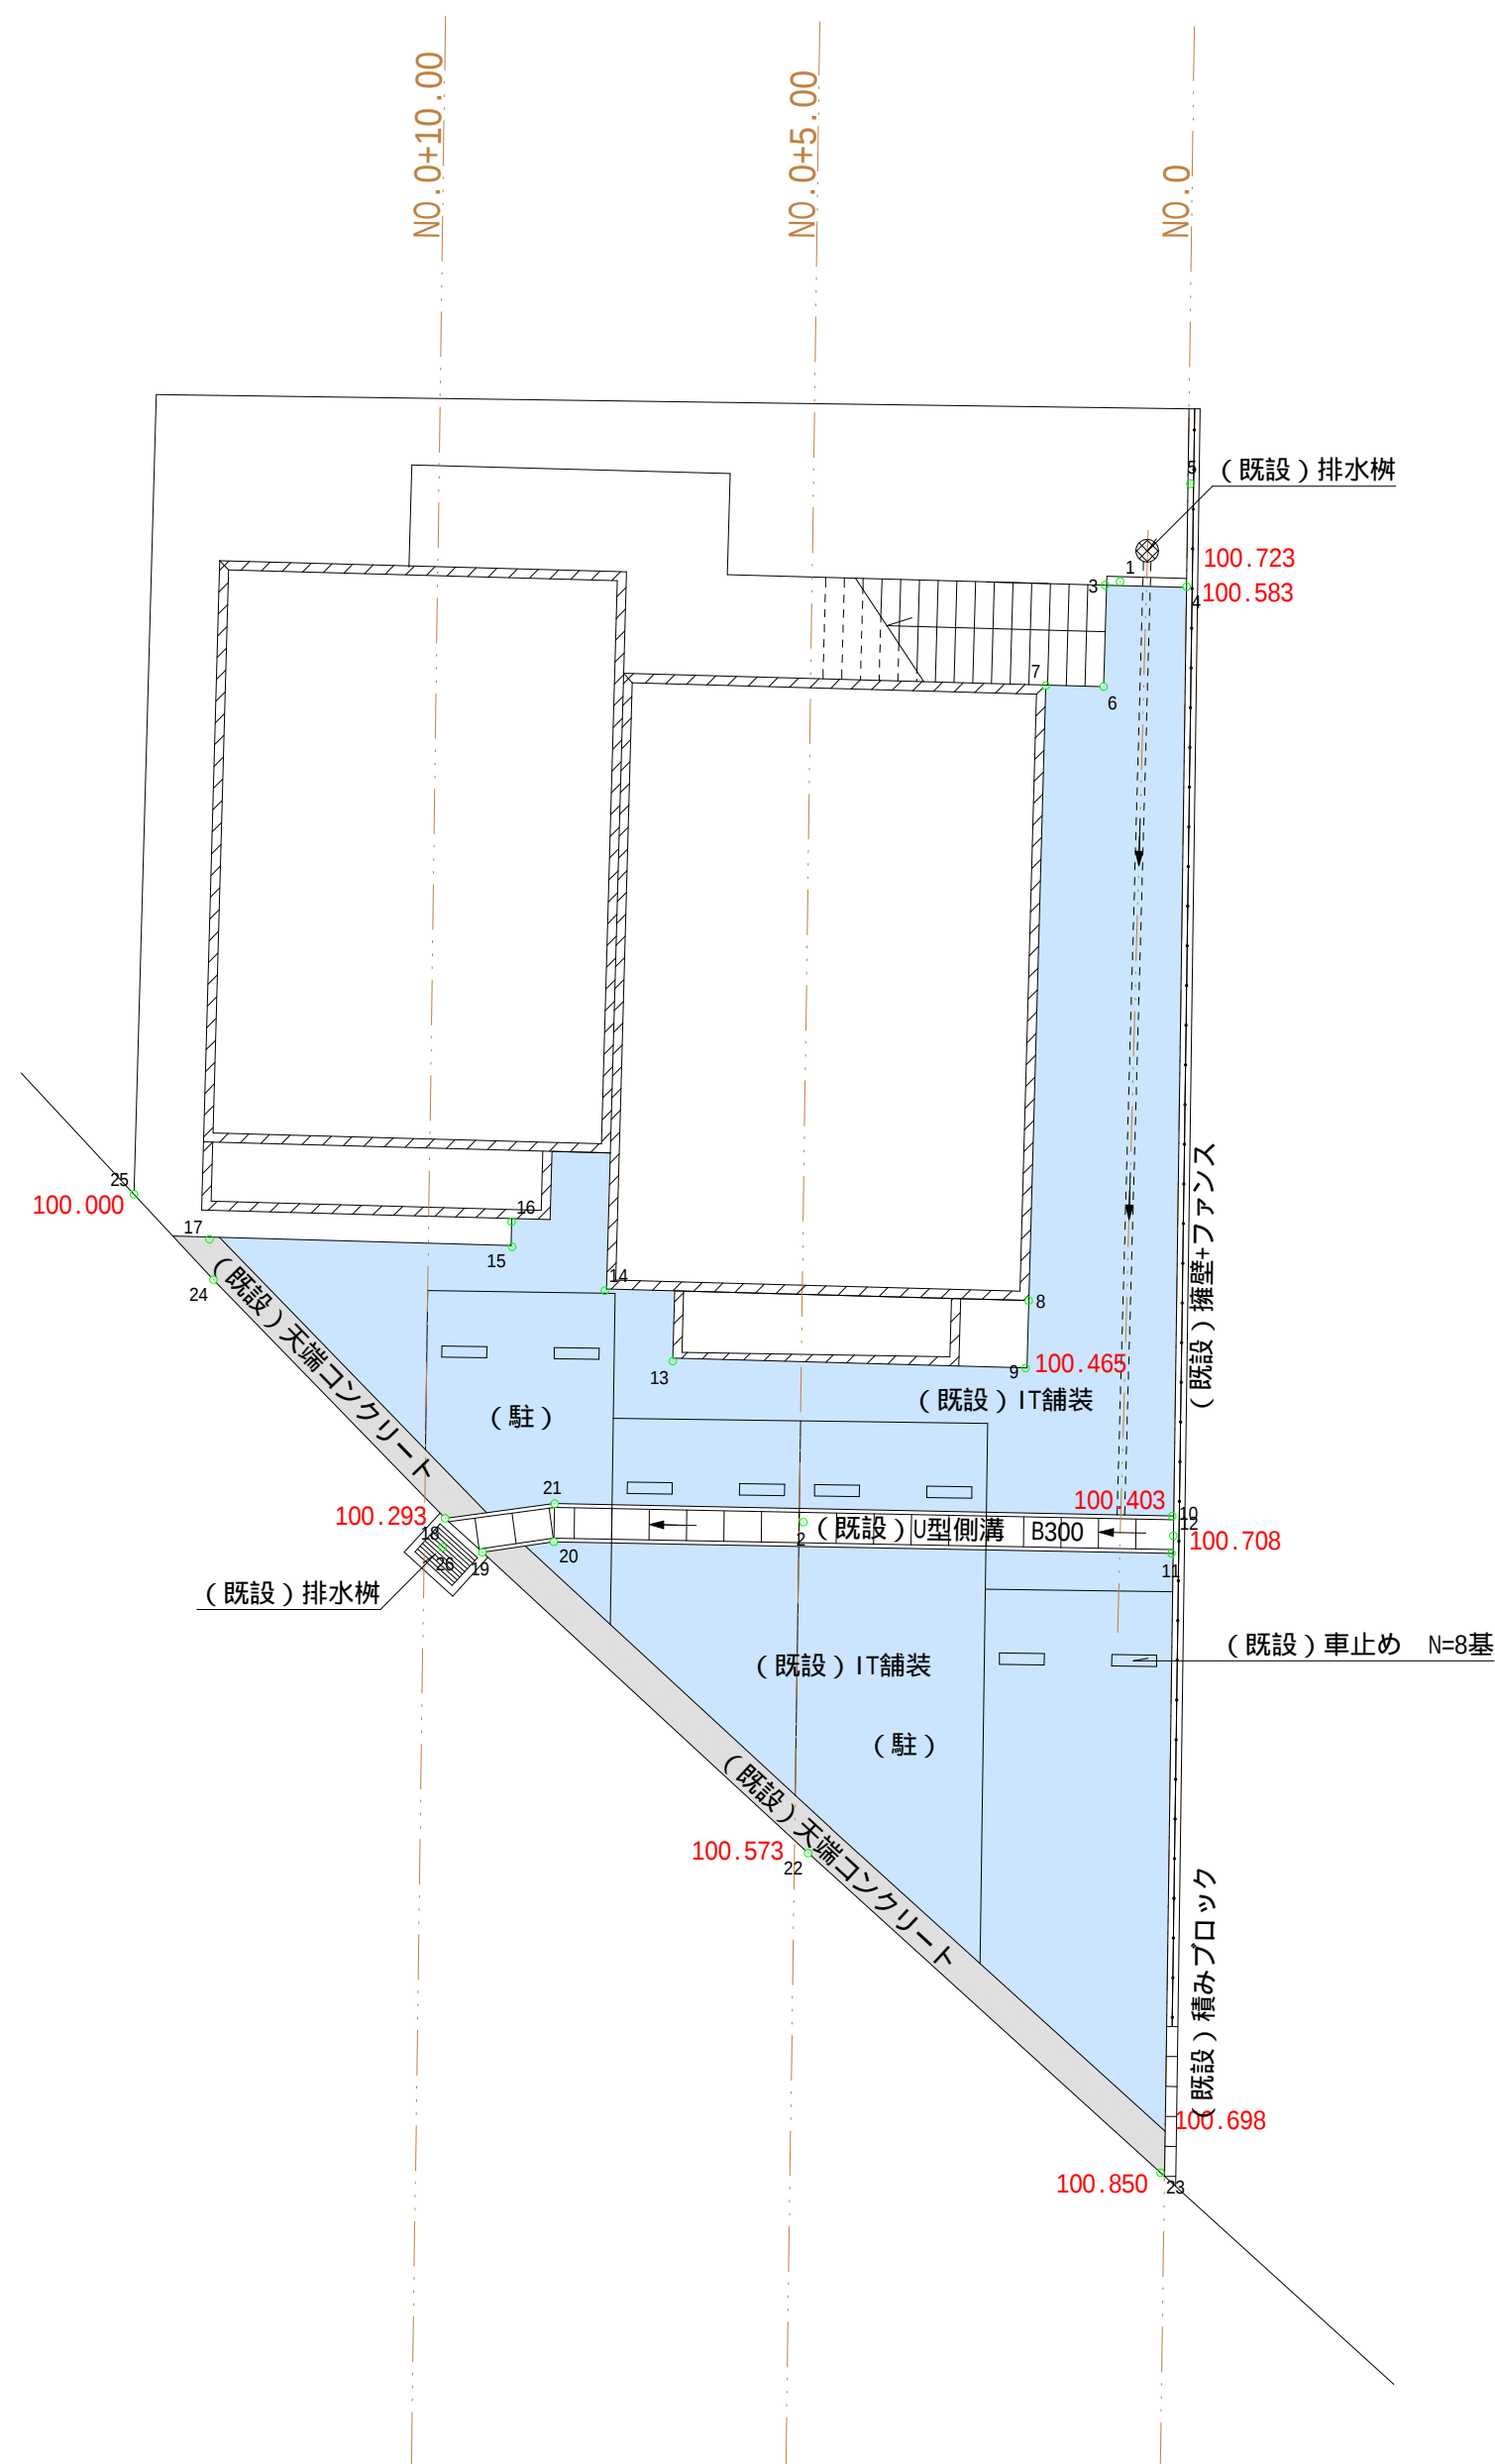

平面图 1/100

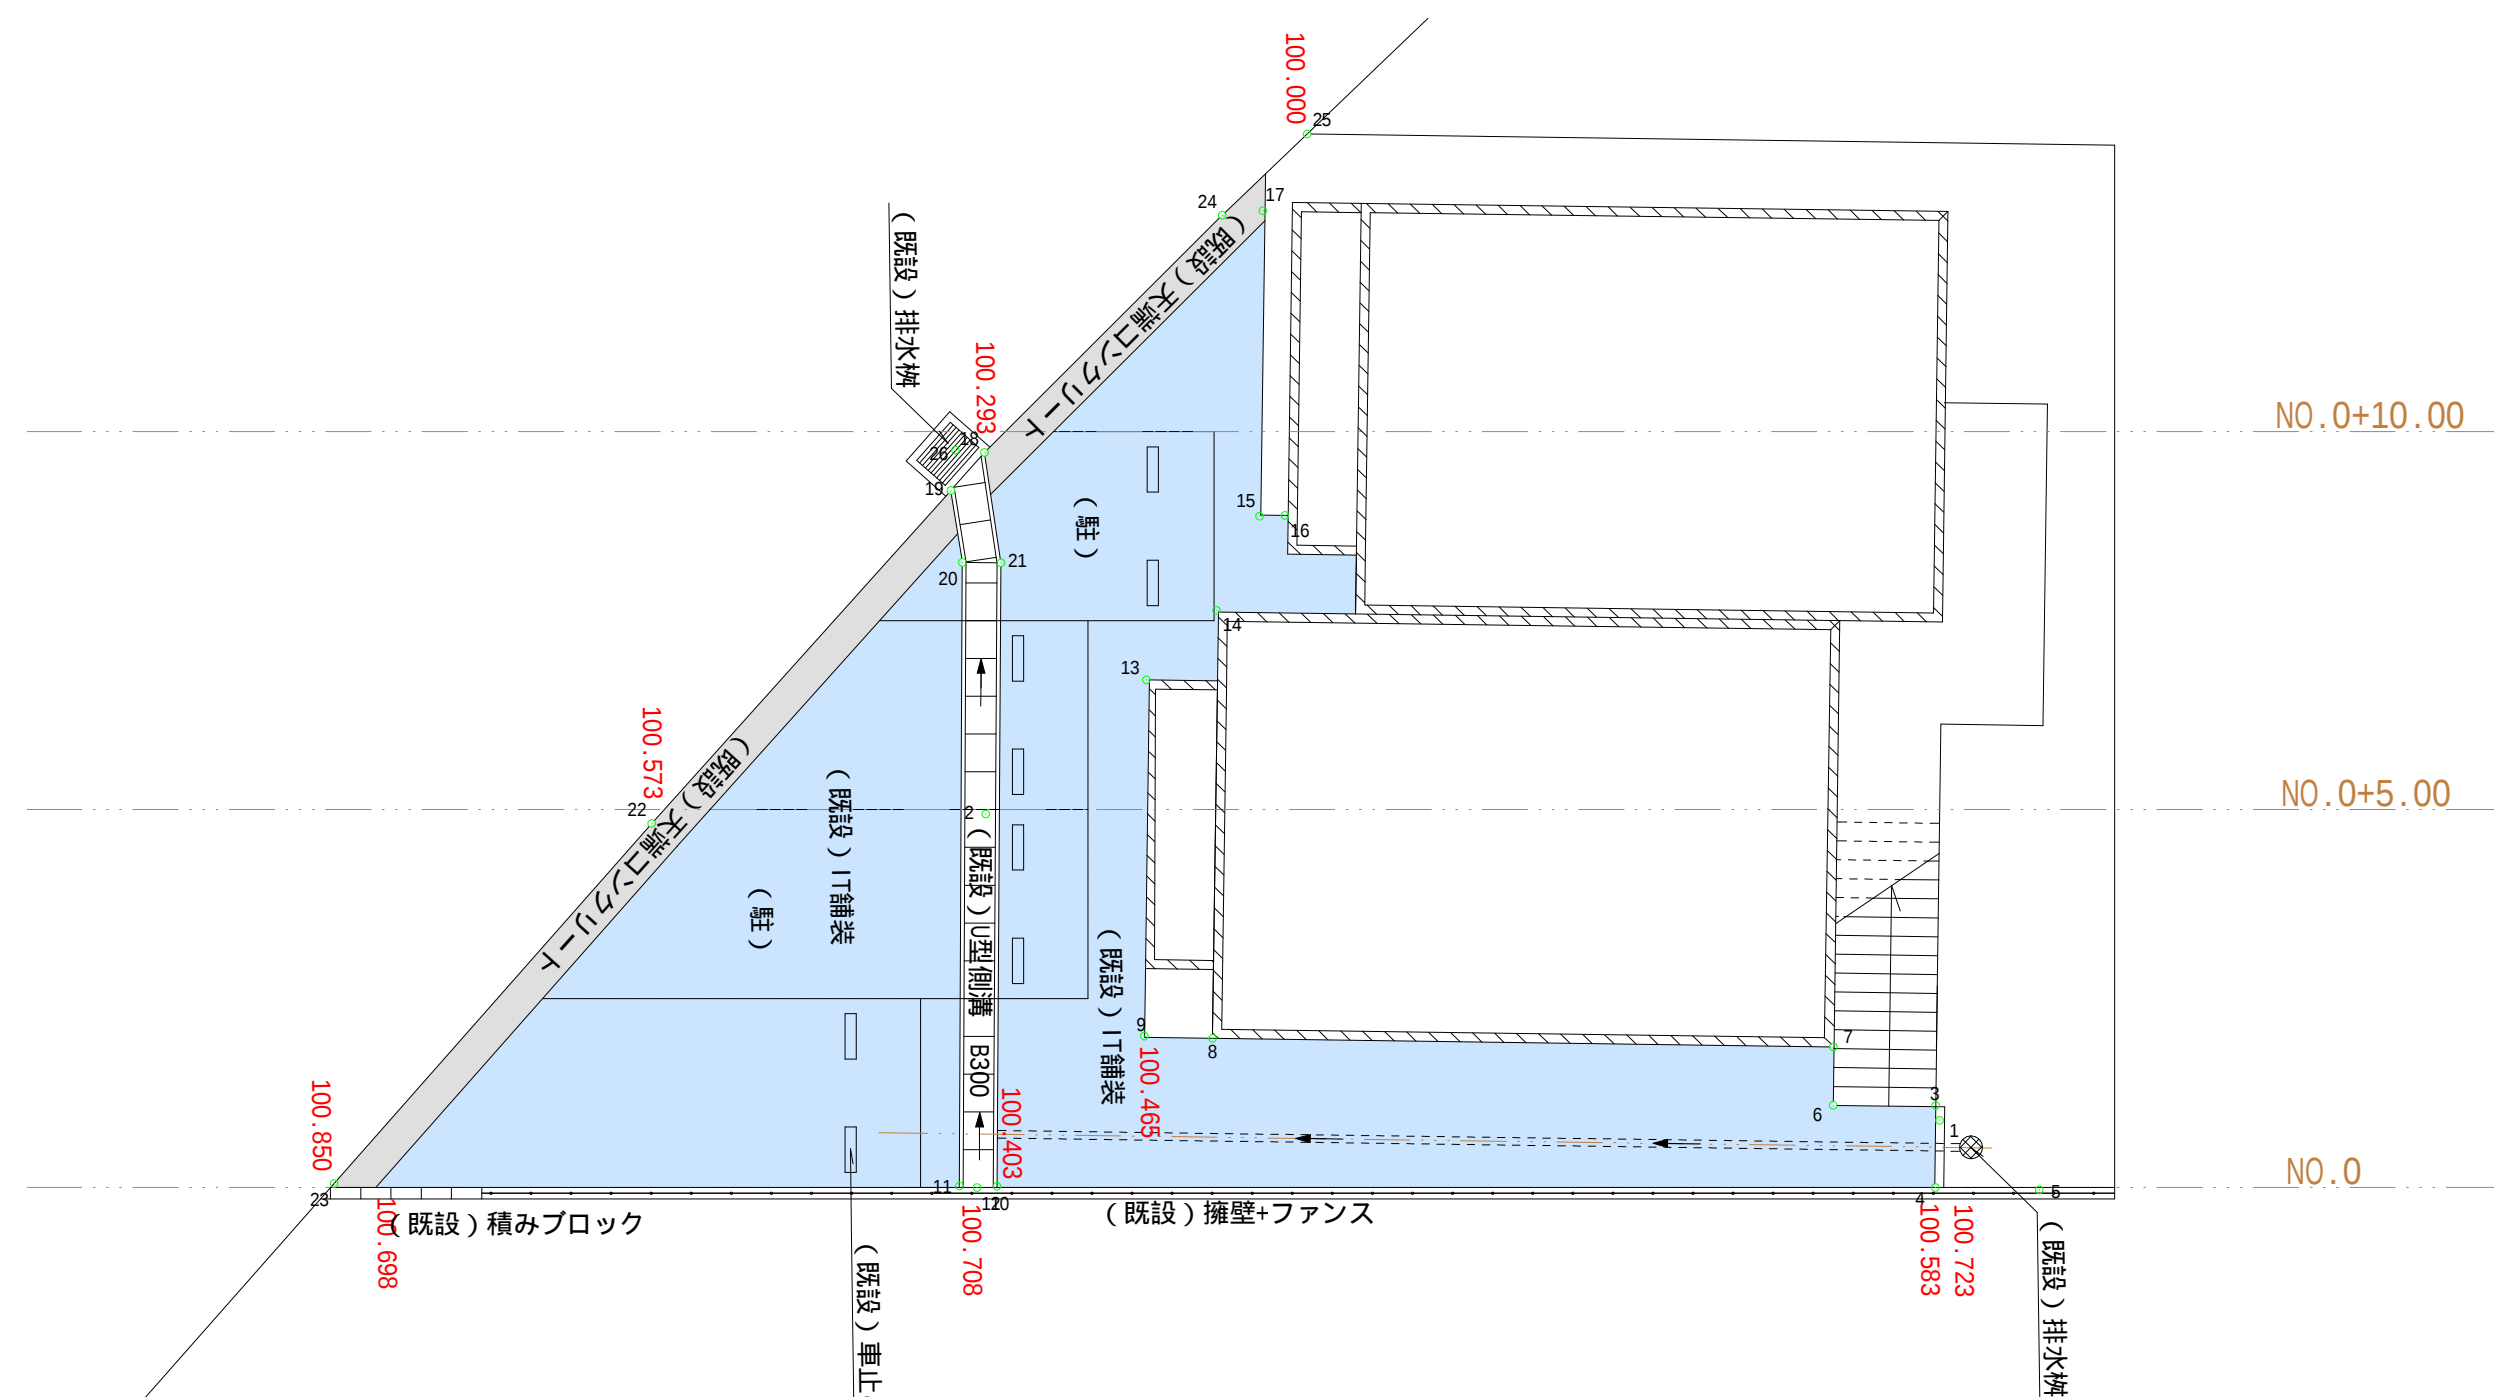


平面图 1/100

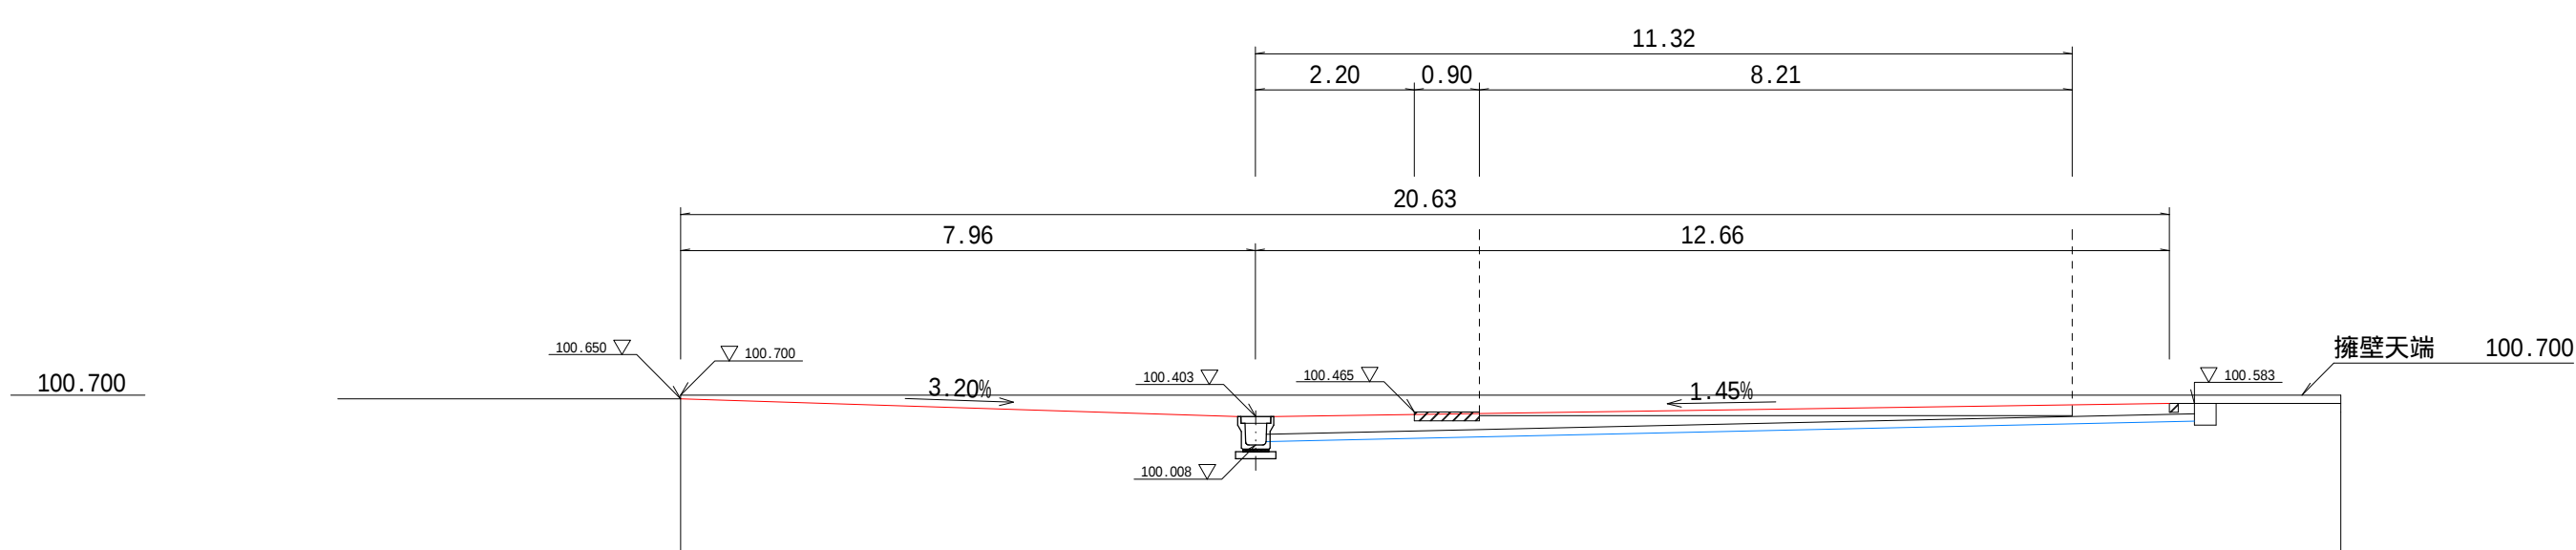


令和 3 年度 工事番号 第 号			
郡山市富久久保田町久保田 1 3 5 - 1 サンシャイン富久山 2 - 1 0 2			
(仮称) 駐車場改修工事 工事			
平 面 ・ 横 断 図			
縮 尺	図 示	図面番号 4 葉の 3	
測 量		年 月 日	主 任 技師者
設 計		年 月 日	主 任 技師者
(有) 東 栄 水 一 公			


集水桧詳細図

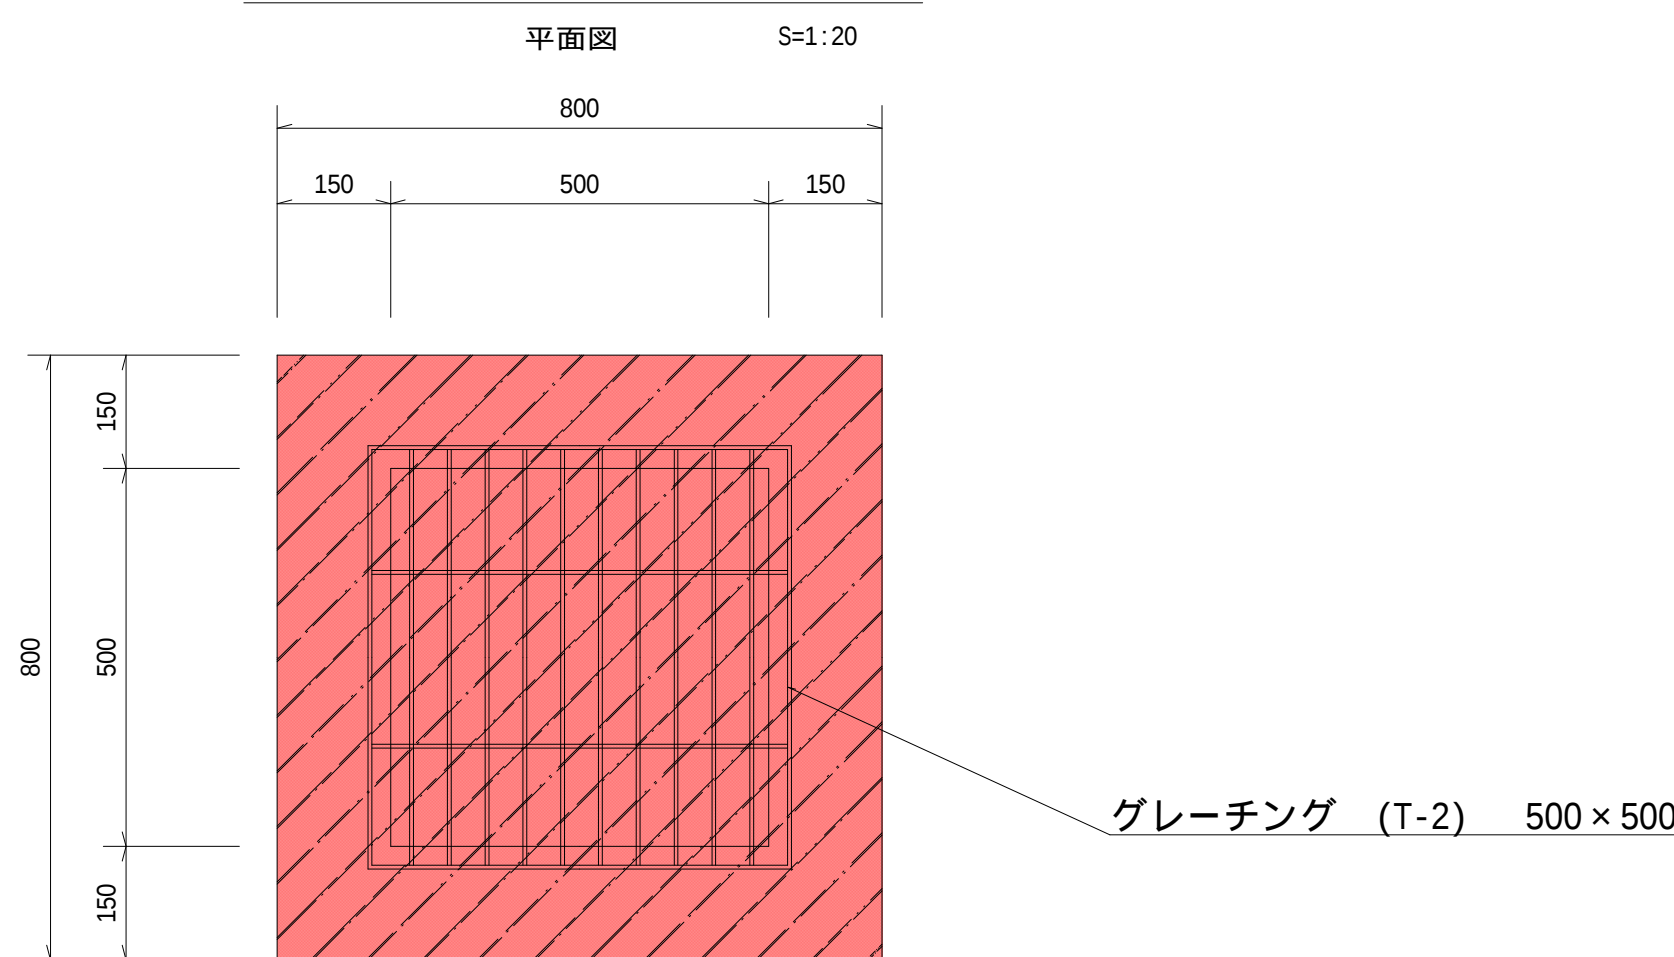


U型側溝詳細図

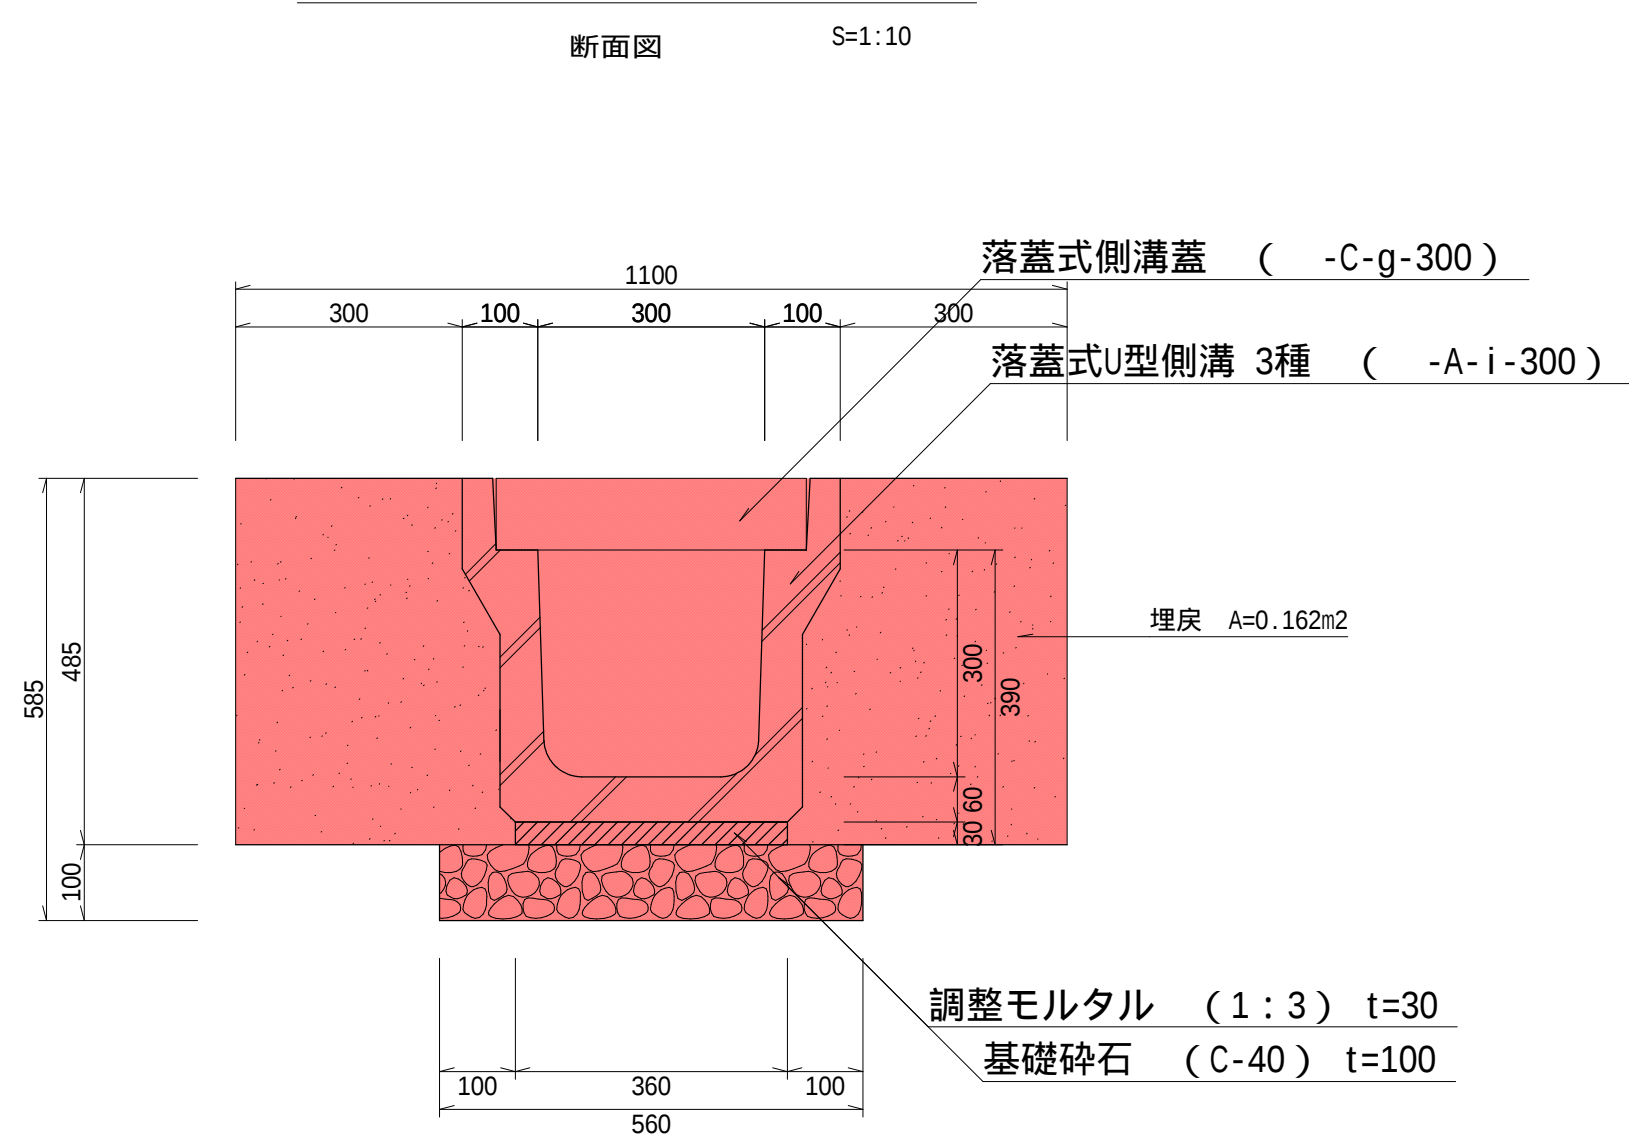


コンクリート詳細図

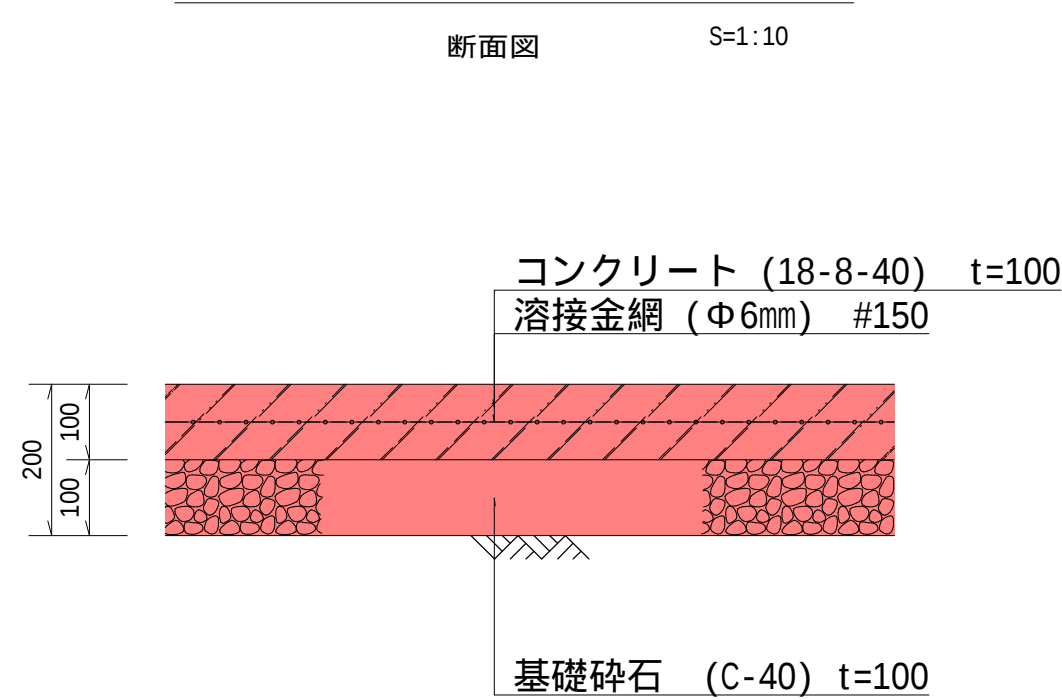


断面図

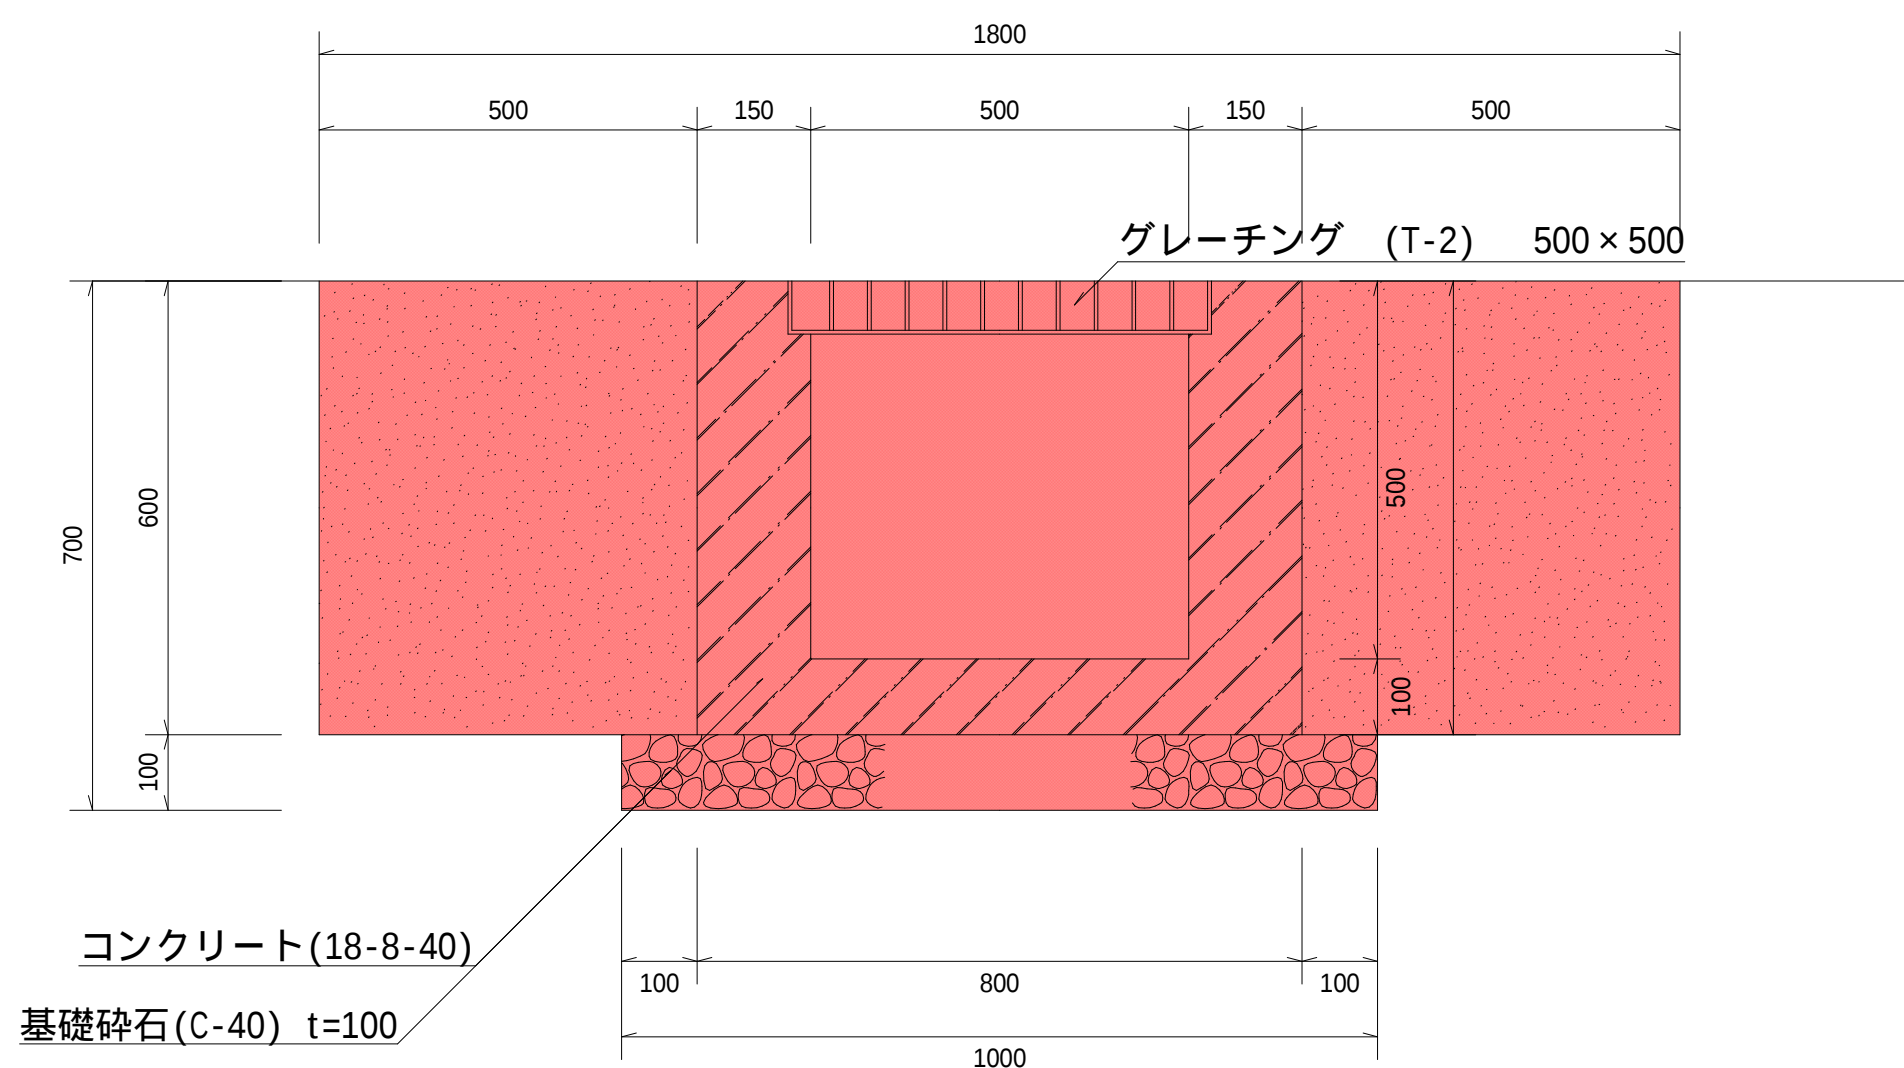

車止めブロック詳細図

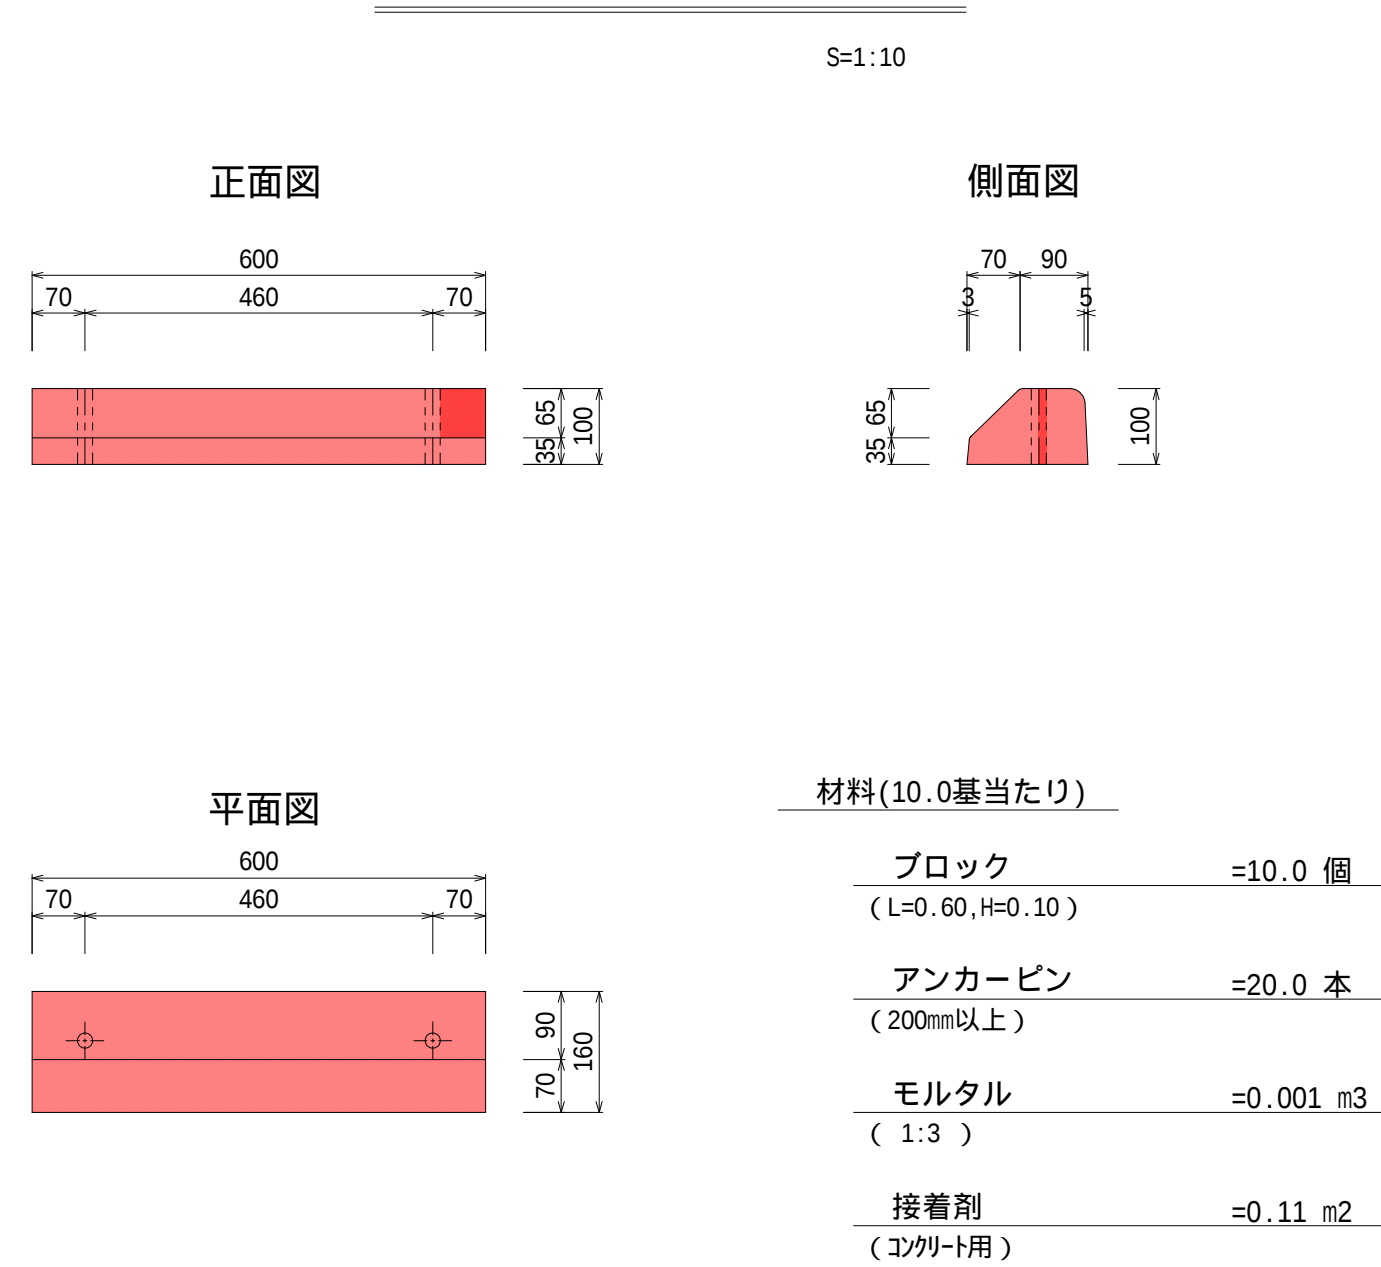


コンクリート詳細図

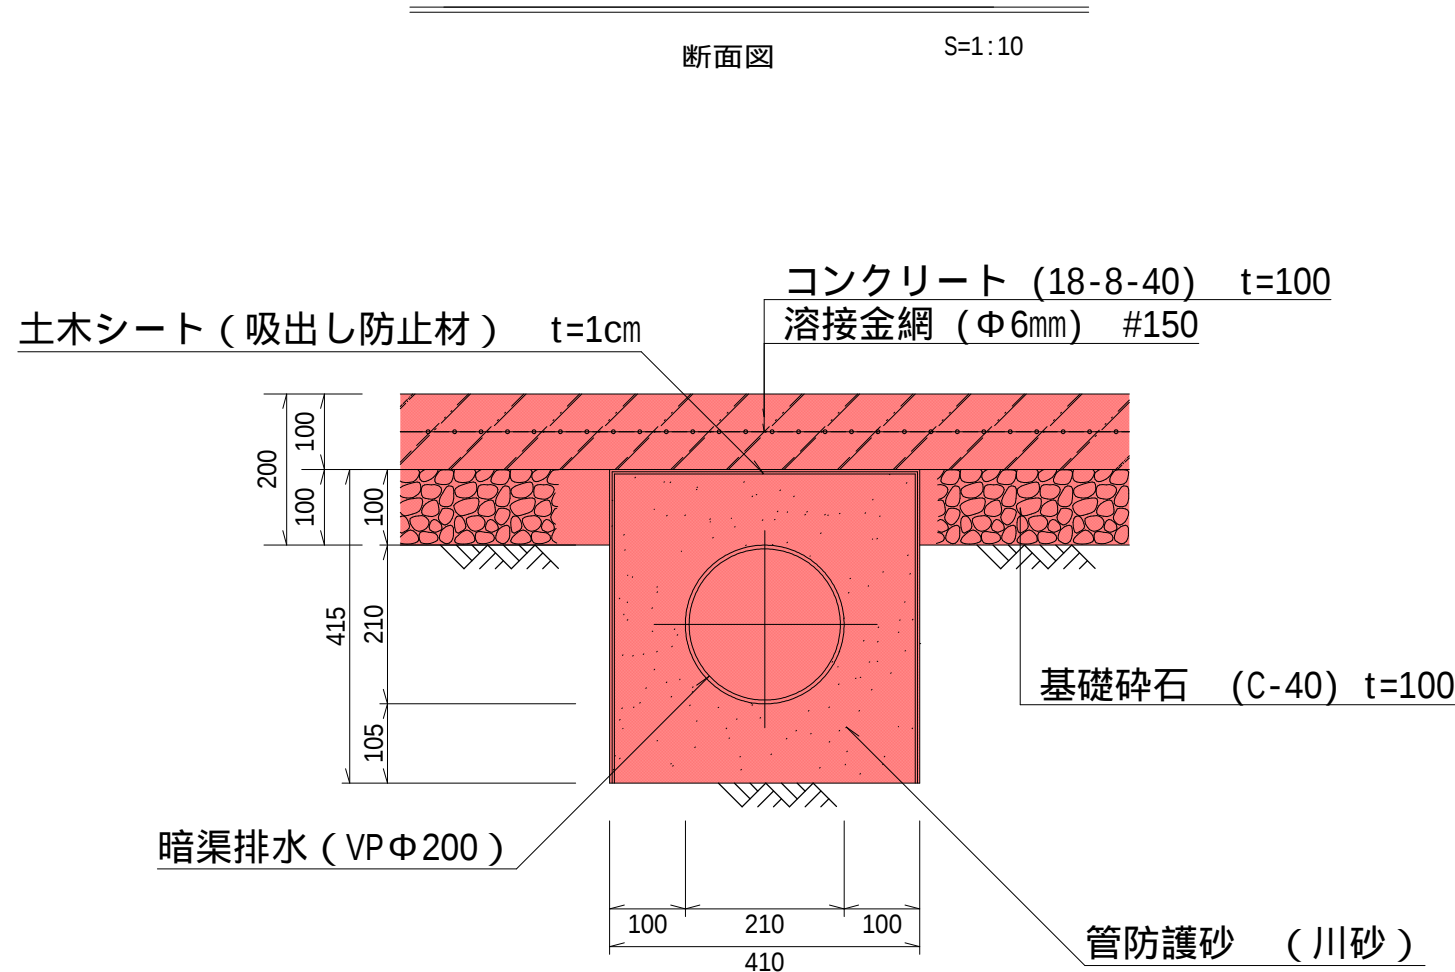

- 1、ブロックの設置位置を決めてから、舗装面に電動ドリル等でアンカーピン用の穴をあけてください。
- 2、ブロック据え付け時にはコンクリート用接着剤を塗ってください。
- 3、アンカーピンを入れた後、モルタルや化粧キャップで埋め戻してください。

令和 3 年度 工事番号 第 号				
郡山市富久山久保田町久保田 1 3 5 - 1 サンシャイン富久山 2 - 1 0 2				
(仮称) 駐車場改修工事 工事				
構造物詳細図				
縮尺	図示	図面全 4 葉の 2		
測量		年月日	主任 技術者	
設計		年月日	主任 技術者	
(有) 東 栄 ホ ー ム				

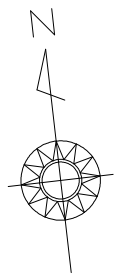

平面図


平面図 1/100

IT舗装求積平面図

平面図 1/100

インターロッキング舗装詳細図


平面図 1/20

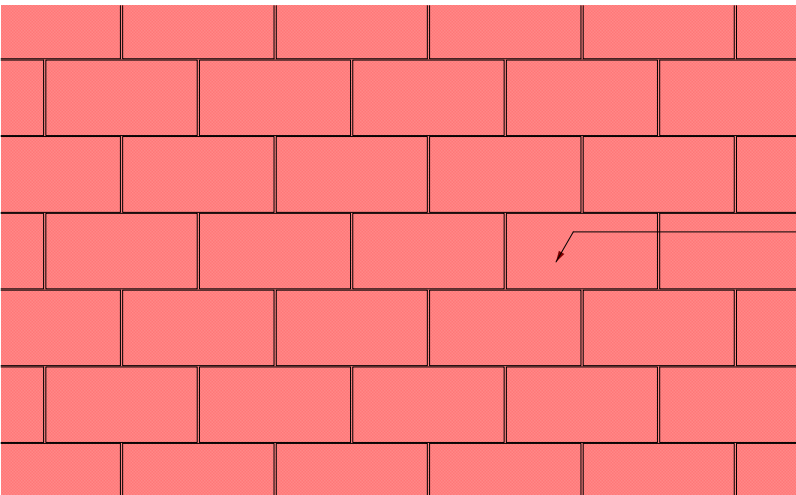

インターロッキングブロック（再設置）
（200×100モジュール）×ア60

断面図 1/20

t=6cm

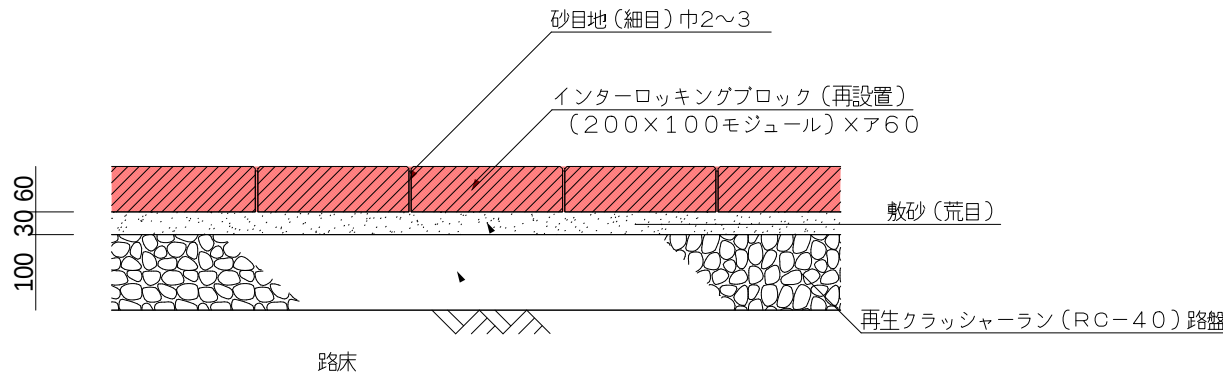

砂目地（細目）巾2～3

インターロッキングブロック（再設置）
（200×100モジュール）×ア60


軟砂（荒目）

再生クラッシャーラン（RC-40）路盤

路床

U型側溝詳細図

平面図 1/10

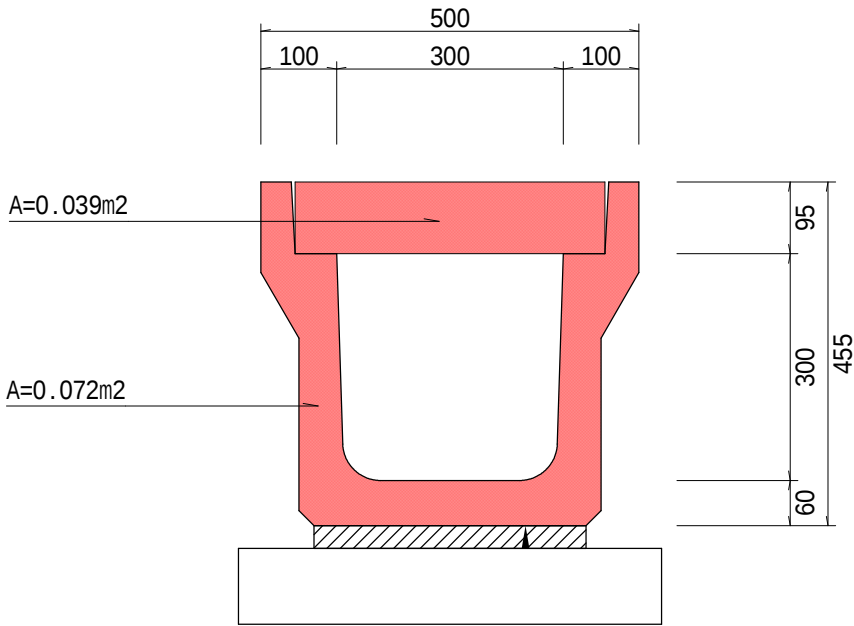

A=0.039m2

A=0.072m2

【撤去工】



U型側溝工	8300-H300	9.50=	9.500 m
C0残(m3)		9.50*0.072=	0.684 m3
C0残(t)		9.50*0.072*2.45=	1.676 t 比重2.45t/m3

コンクリート蓋	車道用3種	9.50/0.5=	19.000 枚
C0残(m3)		9.50*0.039=	0.371 m3
C0残(t)		9.50*0.039*2.45=	0.908 t

コンクリート撤去	無筋	7.70*0.05=	0.385 m3
		7.70*0.05*2.3=	0.886 t 比重2.3t/m3

インターロッキング撤去	t=6cm	81.52=	81.520 m2
		81.52*0.06=	4.891 m3
		81.52*0.13=	10.598 t 重量0.13t/m2

令和 3 年度 工事番号 第 号				
郡山市富久山久保田町久保田 1 3 5 - 1 サンシャイン富久山 2 - 1 0 2				
(仮称) 駐車場改修工事 工事				
平面・詳細・求積 図				
縮尺	図示	図面全 4 葉の 4		
測量		年月日	主任 技術者	
設計		年月日	主任 技術者	
(有) 東 栄 ホ ー ム				

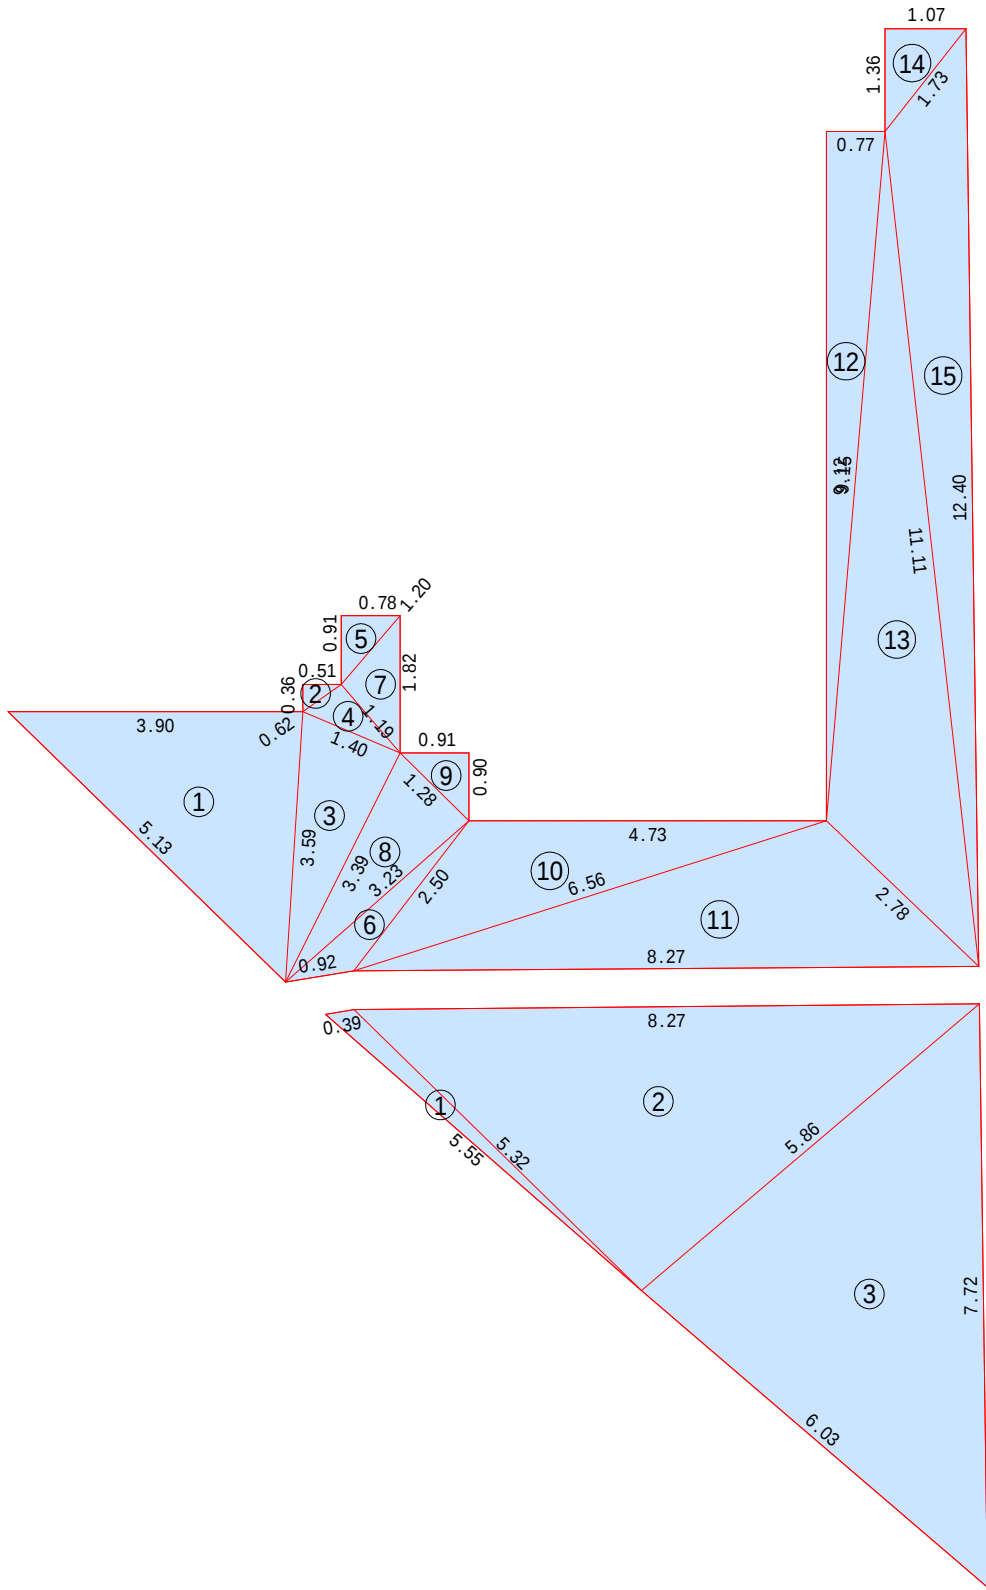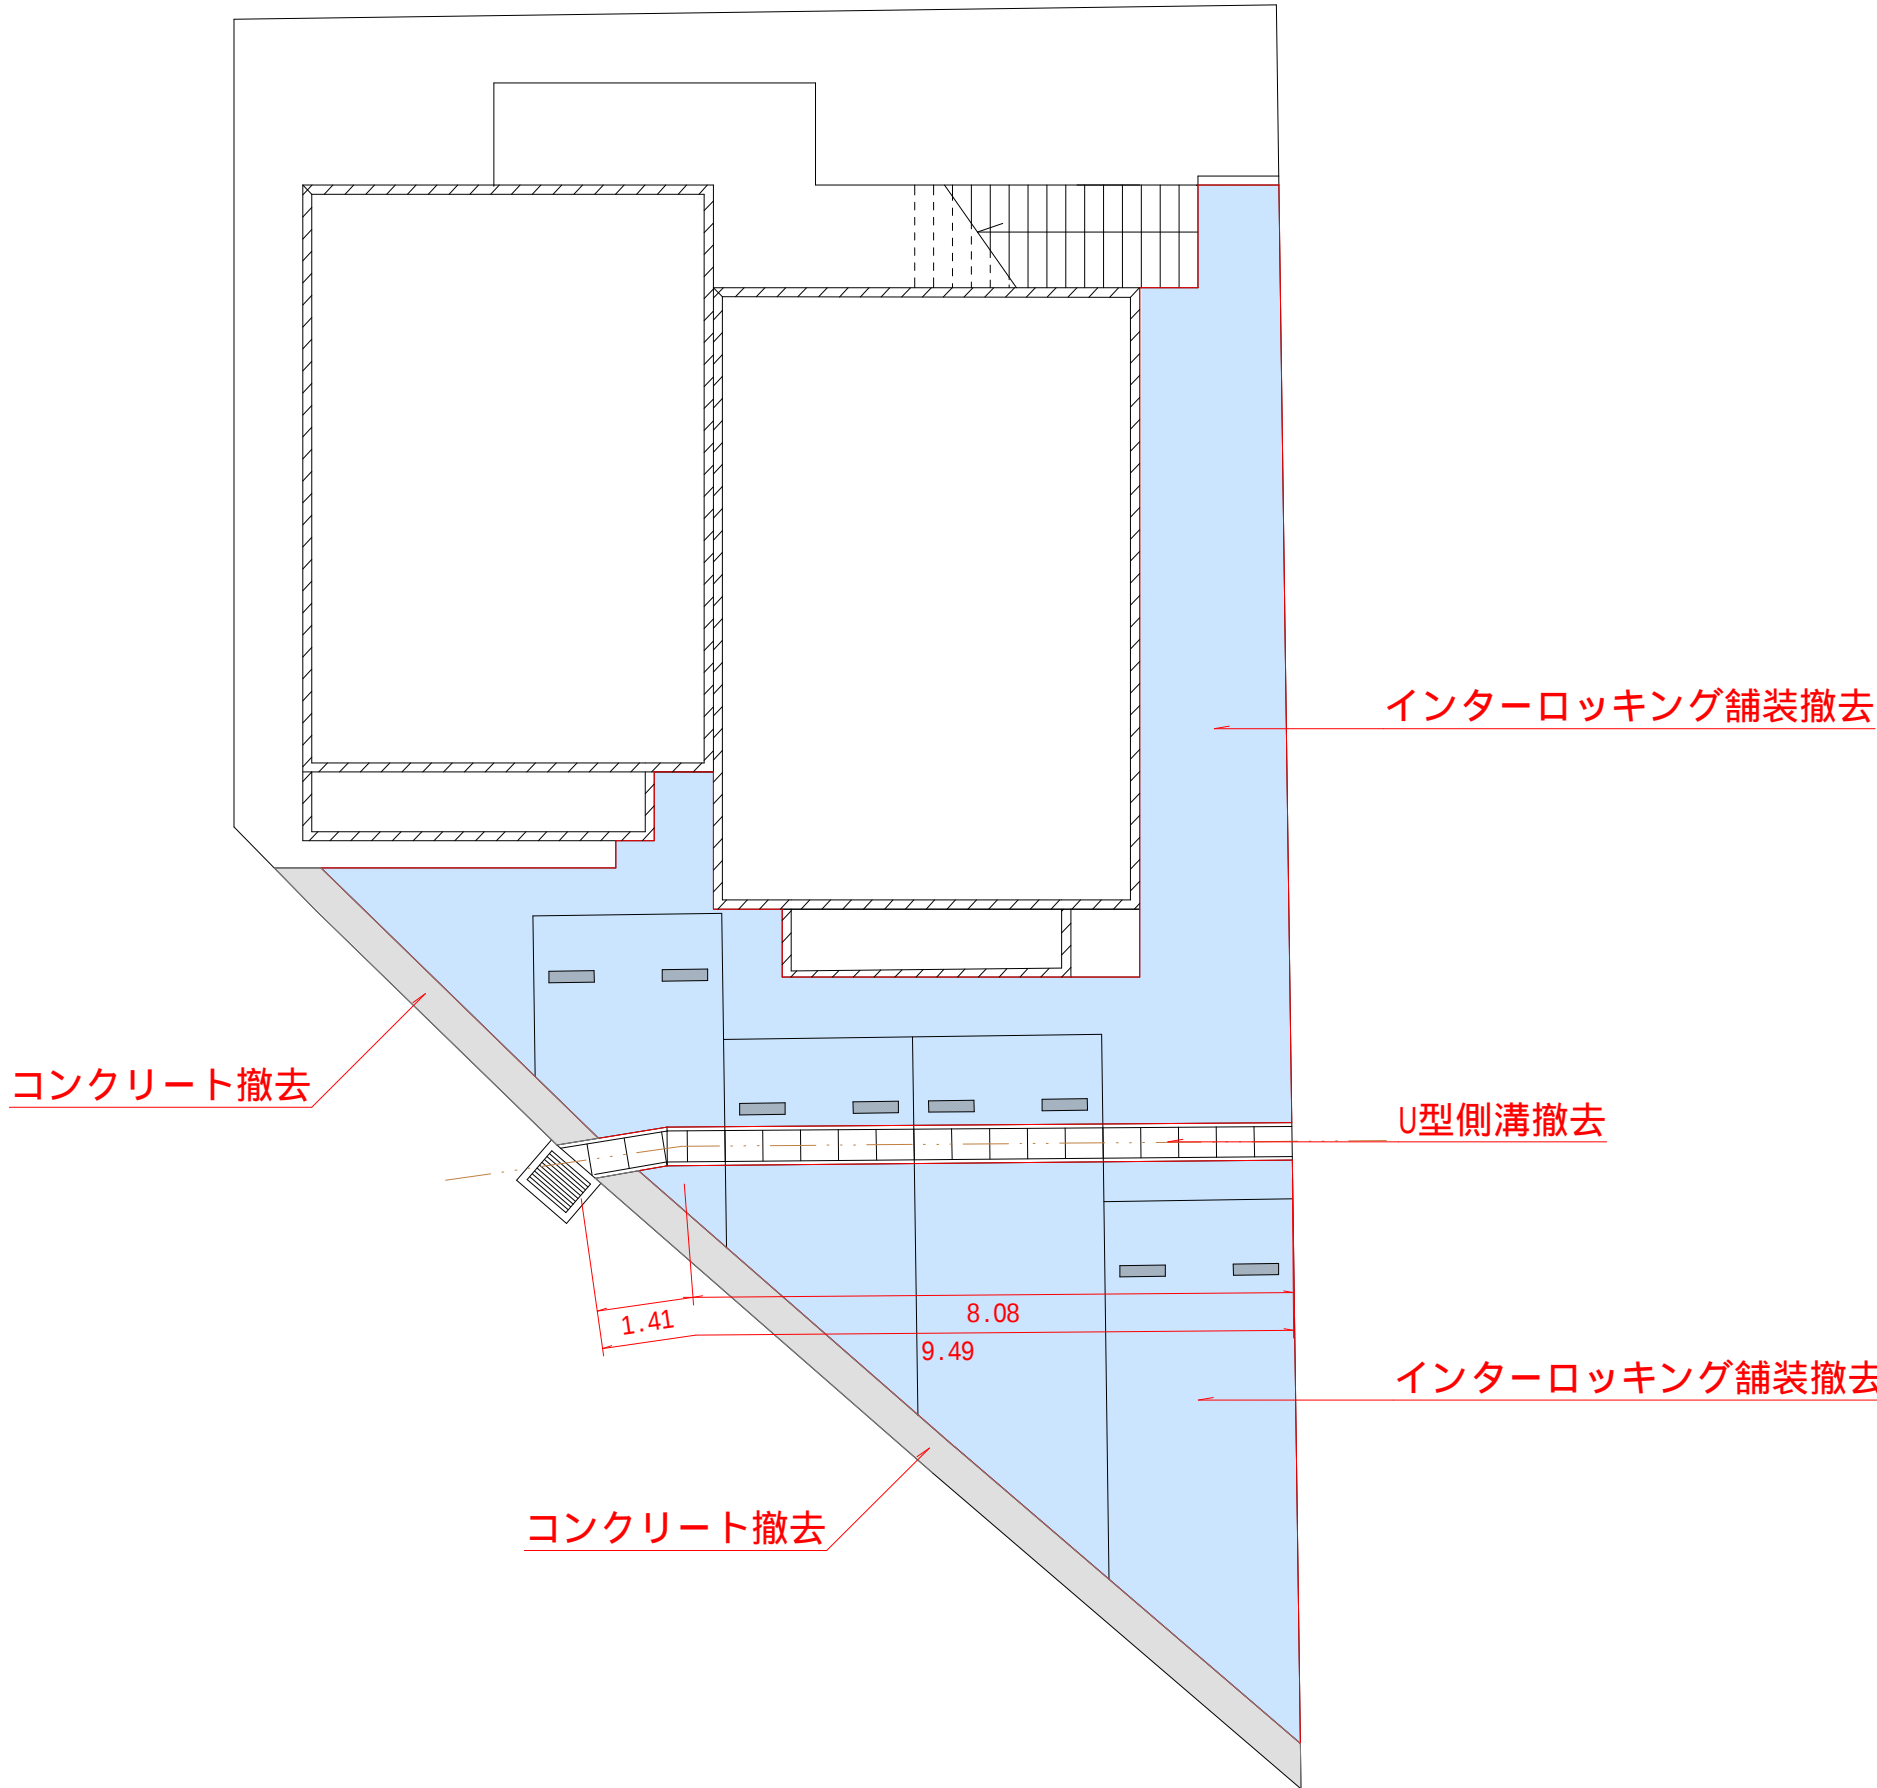

IT舗装撤去				
符号	辺A	辺B	辺C	面積
1	5.13	3.59	3.80	6.986
2	0.62	0.51	0.36	0.092
3	3.59	3.39	1.40	2.369
4	1.40	1.19	0.62	0.367
5	1.20	0.78	0.91	0.355
6	3.23	0.92	2.50	0.792
7	1.82	1.20	1.19	0.705
8	3.39	3.23	1.28	2.062
9	1.28	0.90	0.91	0.409
10	6.56	4.73	2.50	4.688
11	8.27	2.78	6.56	7.982
12	9.15	0.77	9.12	3.511
13	11.11	9.15	2.78	9.891
14	1.73	1.07	1.36	0.728
15	12.40	1.73	11.11	6.757
合計				47.694

IT舗装撤去				
符号	辺A	辺B	辺C	面積
1	5.55	5.32	0.39	0.855
2	8.27	5.32	5.86	15.521
3	7.72	5.86	6.03	17.449
合計				33.825

TOTAL A=81.52m2

コンクリート求積平面図

平面図 1/100



コンクリート撤去				
符号	辺A	辺B	辺C	面積
1	0.80	0.57	0.62	0.176
2	5.13	0.57	4.80	1.152
3	4.80	4.44	0.56	0.989
合計				2.317

コンクリート撤去				
符号	辺A	辺B	辺C	面積
1	5.92	5.57	0.58	1.327
2	5.57	0.45	5.56	1.251
3	6.04	6.02	0.45	1.354
4	6.42	0.60	6.04	1.445
合計				5.377

TOTAL A=7.70m2