



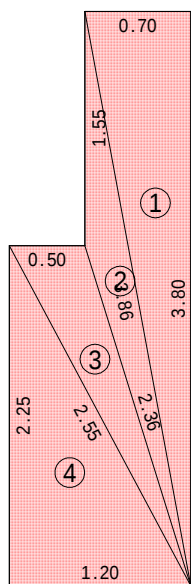


アスファルト補修箇所

平面図
S=1:50

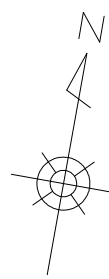


アスファルト舗装				
符号	辺A	辺B	辺C	面積
1	3.80	0.70	3.86	1.33
2	3.86	1.55	2.36	0.59
3	2.36	0.50	2.55	0.56
4	2.55	2.25	1.20	1.35
合計				3.83

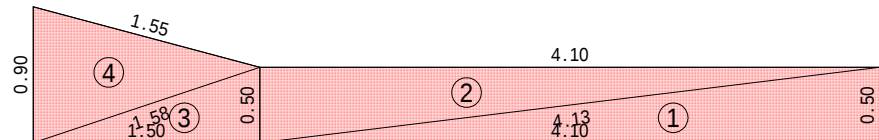

アスファルト舗装				
符号	辺A	辺B	辺C	面積
1	0.50	4.13	4.10	1.02
2	4.13	0.50	4.10	1.02
3	0.50	1.58	1.50	0.37
4	1.58	0.90	1.55	0.67
合計				3.08


アスファルト舗装詳細図

断面図
S=1:10

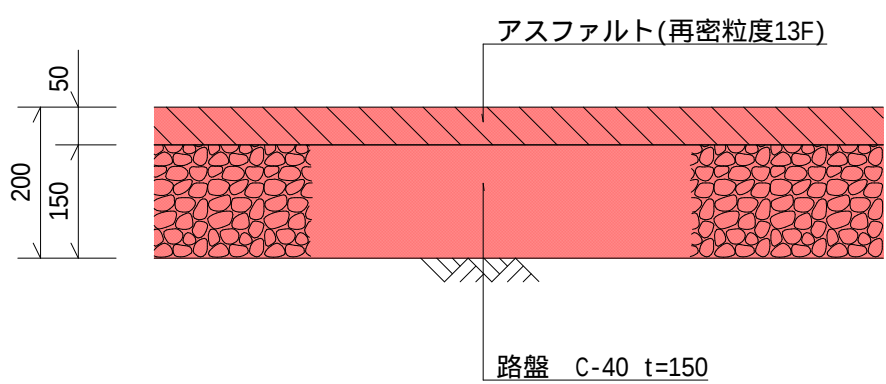


数量計算書

工種	舗装補修工			
【撤去工】				
歩車道ブロック	A型	$(3.00 \times 4) + (0.60 \times 4) =$	14.400 m	30kg/個
〃 (kg)	〃	$(14.40 / 0.6) \times 0.030 =$	0.720 t	
アスファルト 舗装	t=50	$(3.83 + 19.80 + 23.00 + 3.08 + 27.77) - (3.00 \times 0.90 \times 2) =$	72.080 m ²	
〃 (m ³)	〃	$72.08 \times 0.05 =$	3.600 m ³	
〃 (t)	〃	$3.60 \times 2.35 =$	8.460 t	
アスファルト 舗装切断	t=50	$13.20 + 11.00 + 11.60 + 11.40 + 2.00 + 6.70 + 4.60 =$	60.500 m ²	
【本工事】				
アスファルト 舗装	t=50	$3.83 + 19.80 + 23.00 + 3.08 + 27.77 =$	77.480 m ²	
路盤工	t=150	$3.83 + 19.80 + 23.00 + 3.08 + 27.77 =$	77.480 m ²	
歩車道ブロック 目地処理	1.0=		1.000 式	
点字ブロック モルタル処理	5.0=		5.000 枚	

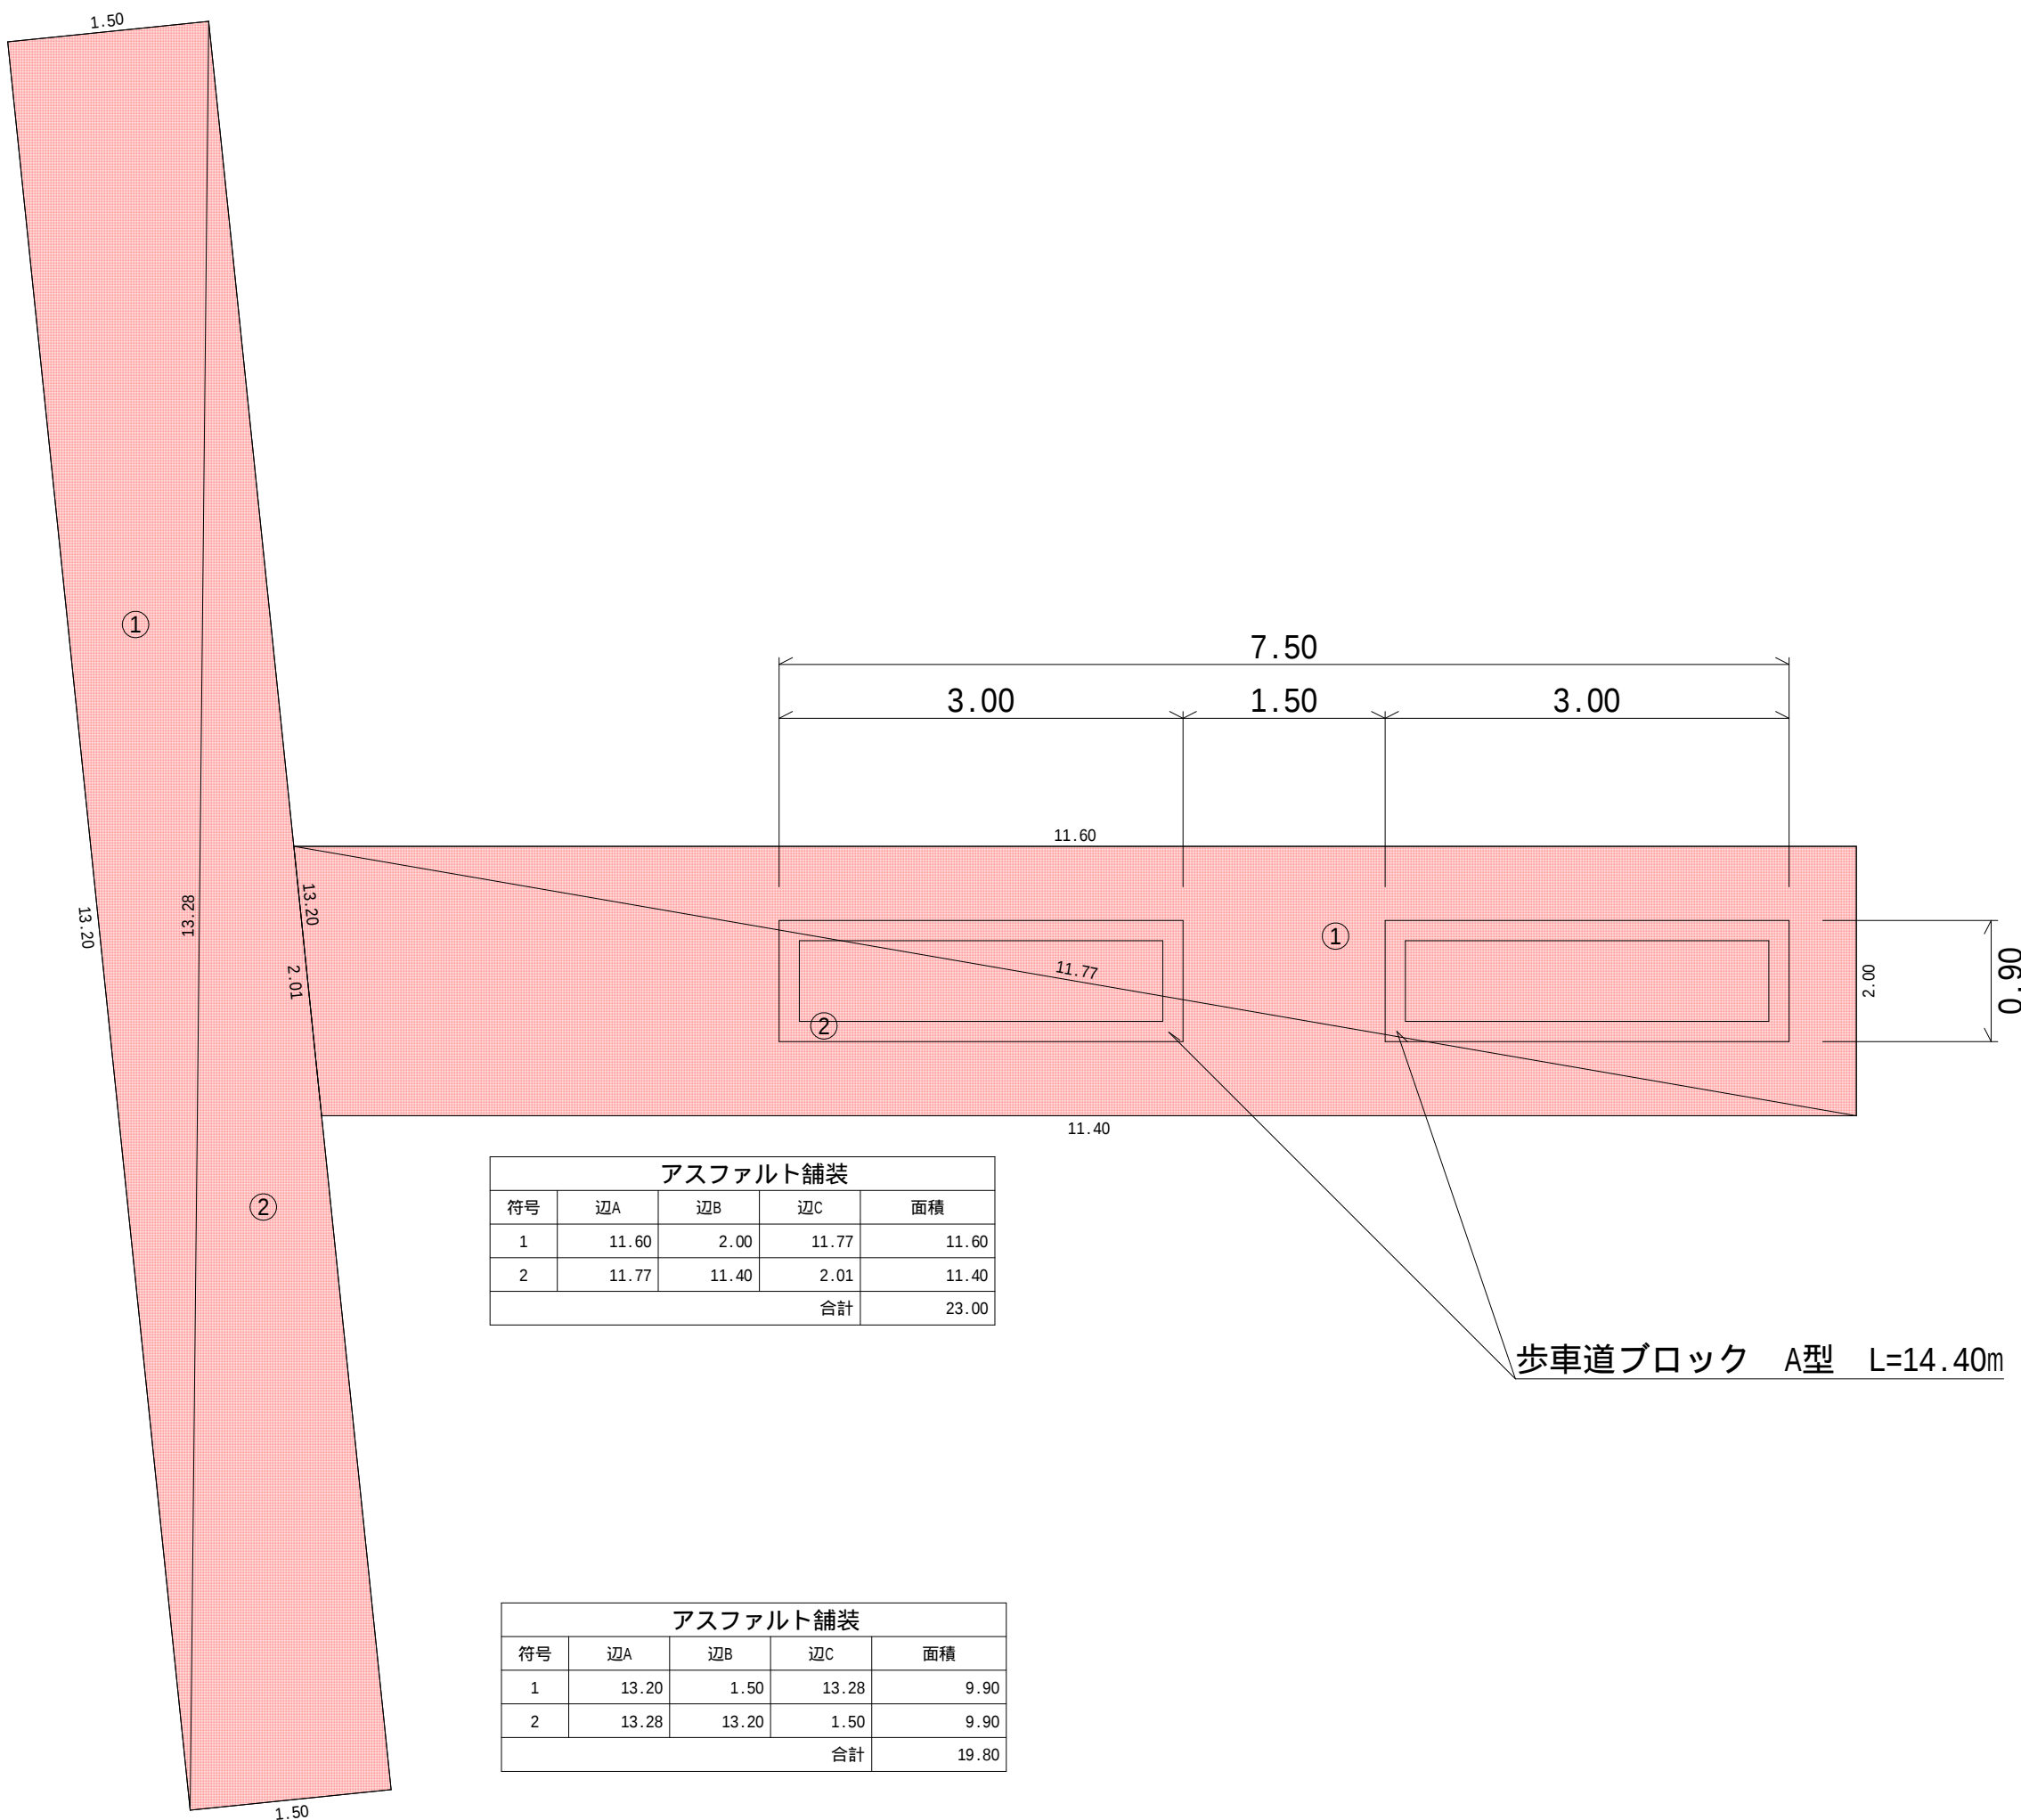

アスファルト舗装				
符号	辺A	辺B	辺C	面積
1	11.60	2.00	11.77	11.60
2	11.77	11.40	2.01	11.40
合計				23.00

アスファルト舗装				
符号	辺A	辺B	辺C	面積
1	13.20	1.50	13.28	9.90
2	13.28	13.20	1.50	9.90
合計				19.80

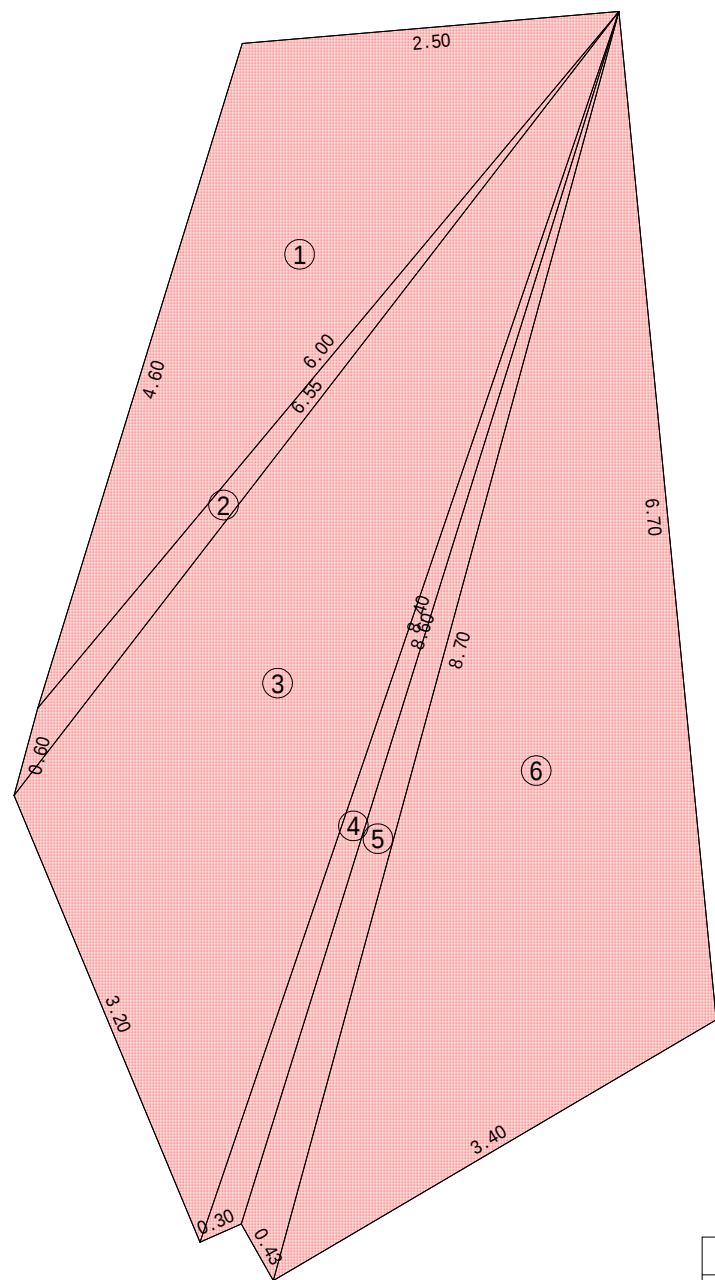

アスファルト舗装				
符号	辺A	辺B	辺C	面積
1	2.50	4.60	6.00	5.33
2	6.00	0.60	6.55	0.75
3	6.55	3.20	8.60	9.10
4	8.60	0.30	8.40	0.95
5	8.40	0.43	8.70	1.32
6	8.70	3.40	6.70	10.32
合計				27.77

令和 3 年度	工事番号	第	号
伊達郡川俣町飯坂中道 1 5 - 1			
(仮称) さがみ川俣ホール整備補修工事			
平面・求積・詳細図			
縮尺	図示	図面全	葉の
測量	田 巻	年 月 日	主 任 技 術 者
設計	田 巻	年 月 日	主 任 技 術 者
(有) 東 栄 ホ ー ム			