

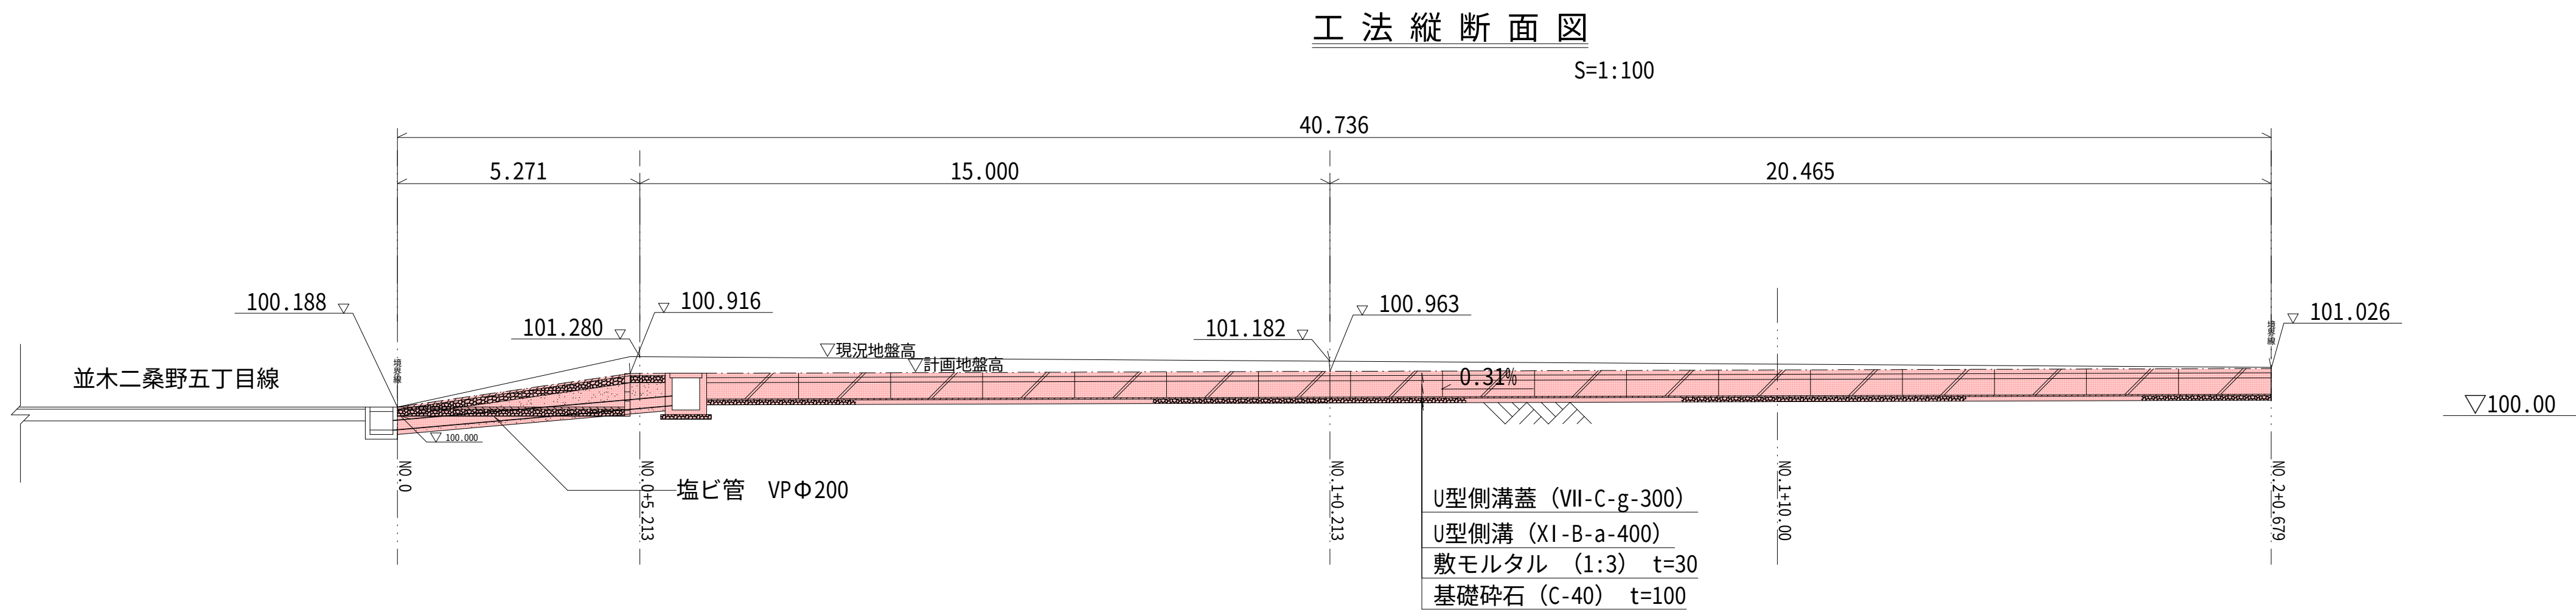


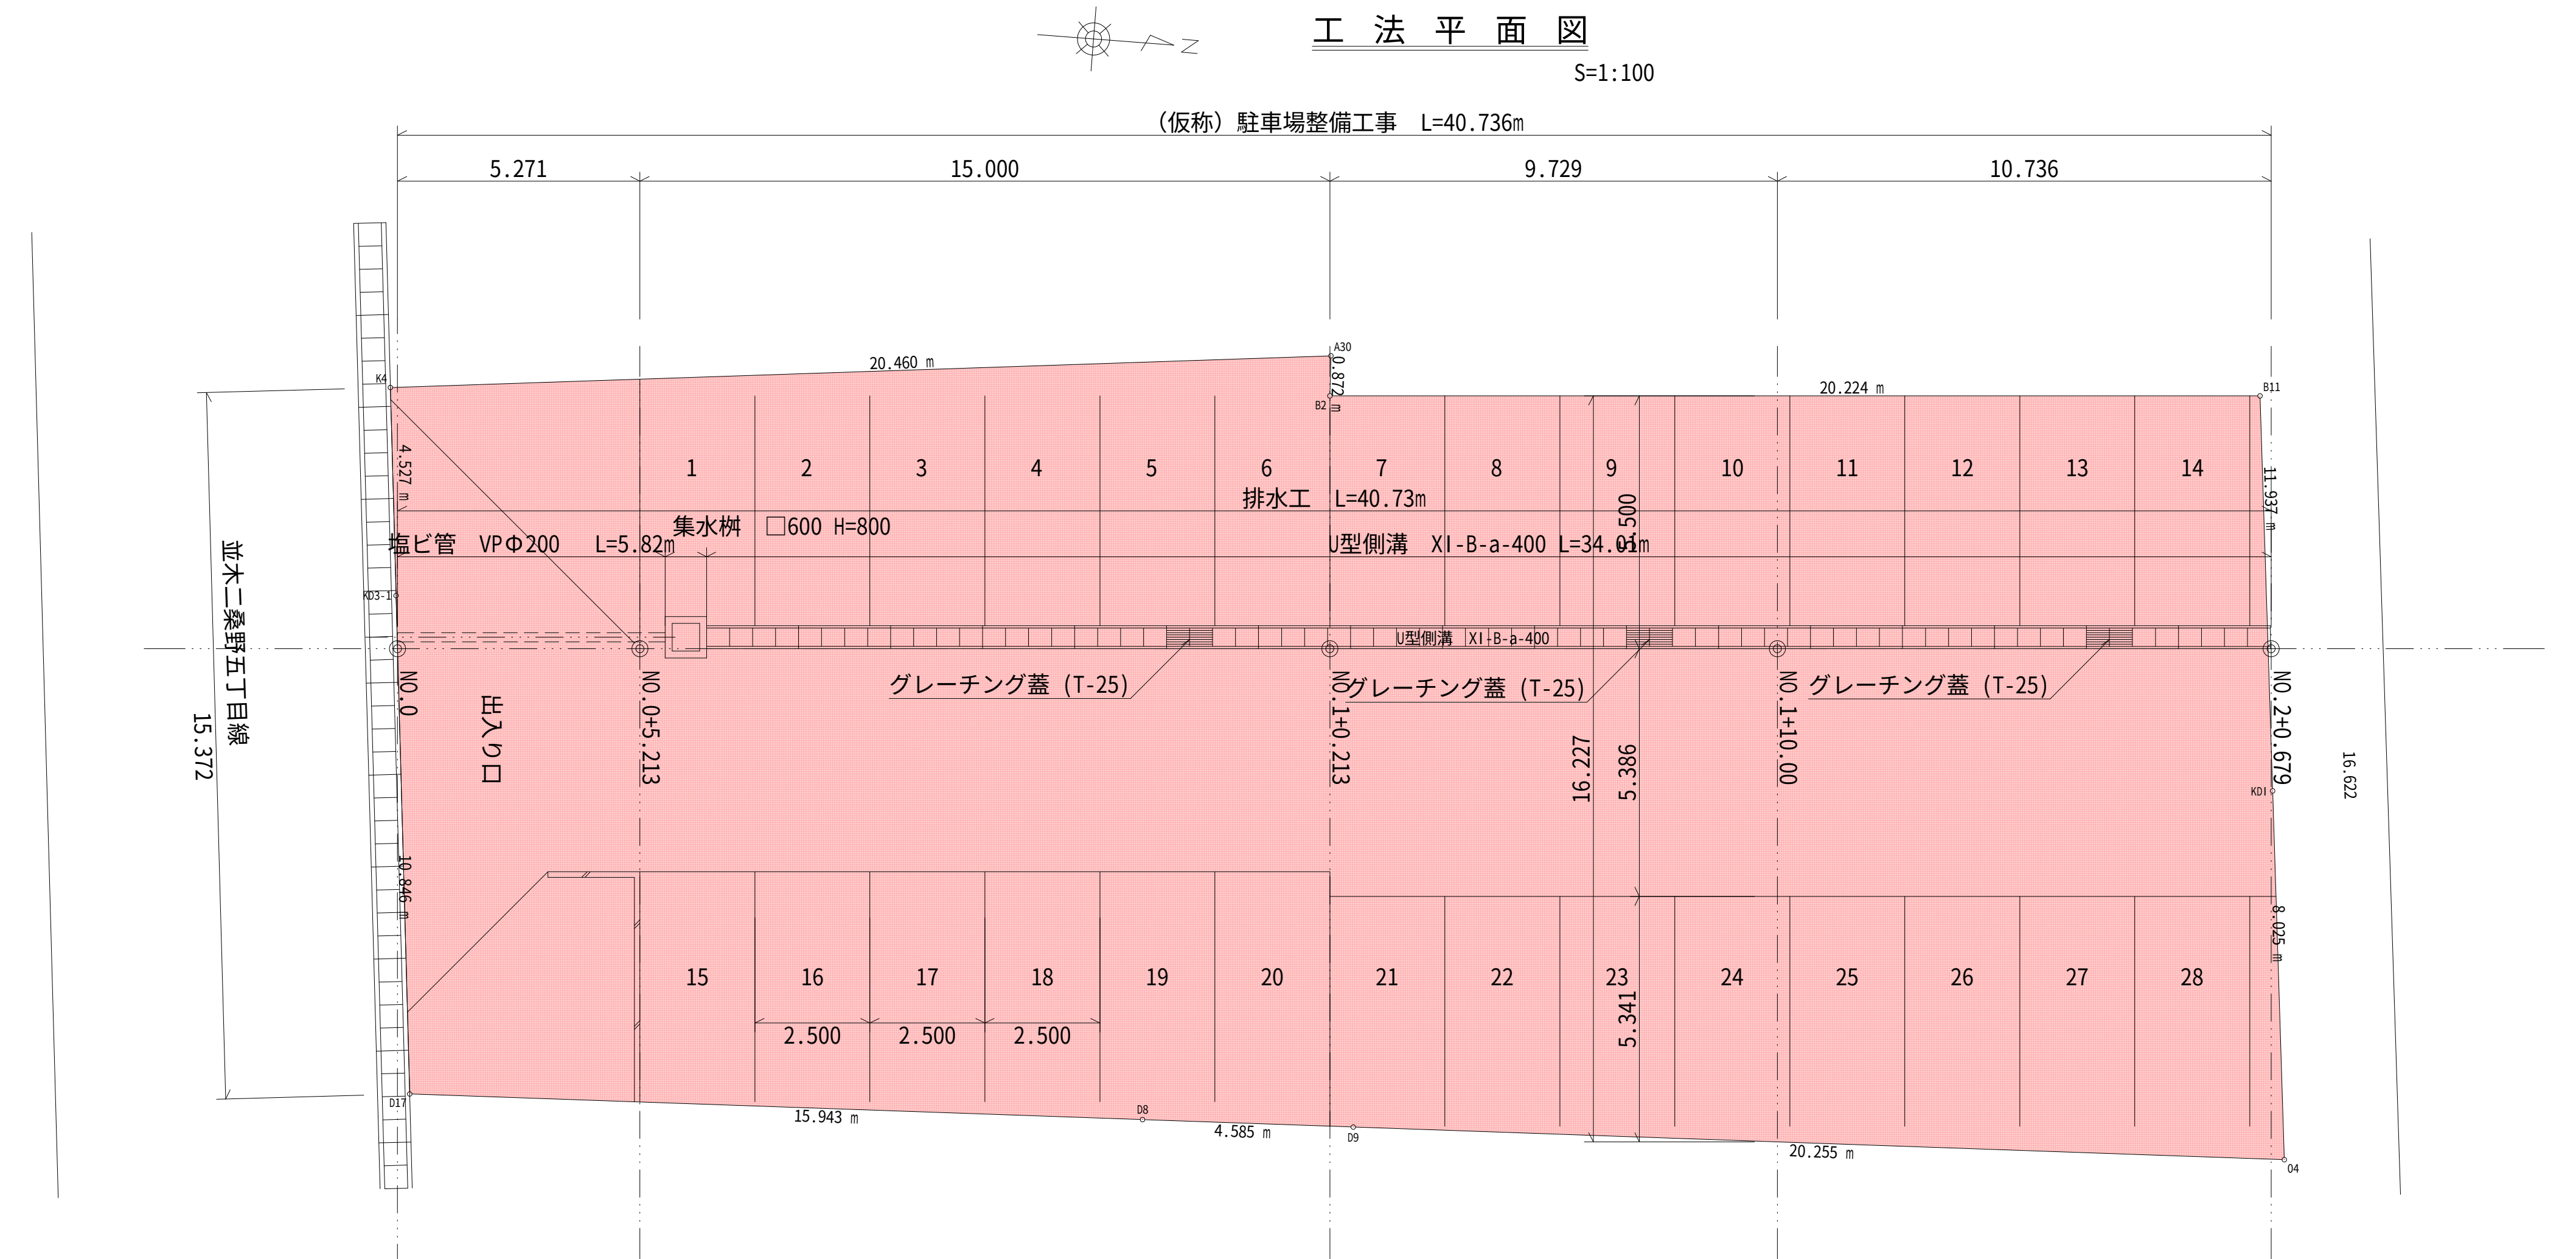


工 法 断 面 図

NO.01+10.00 S=1:50

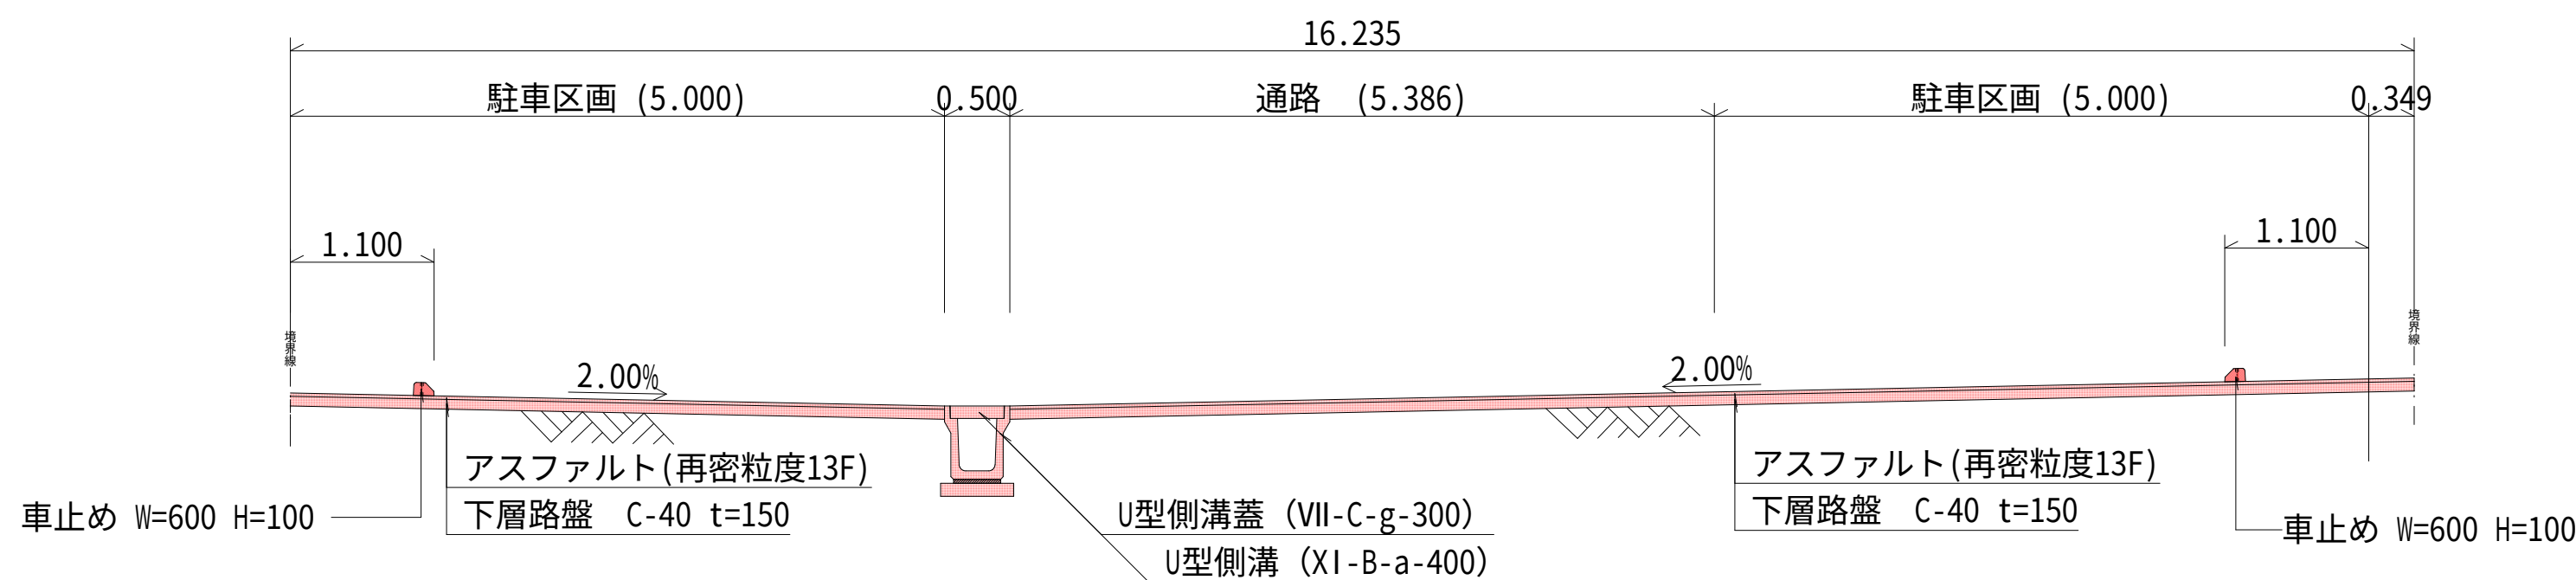

平成 3 年度	工事番号	第	号
郡 山 市 並 木 五 丁 目			
駐 車 場 整 備 工 事			
工 法 平 面 ・ 縦 断 面 ・ 断 面 図			
縮 尺	図 示	図面全 5 葉の 1	
測 量		年 月 日	主 任 技 術 者
設 計		年 月 日	主 任 技 術 者
(有) 東 栄 ホ ー ム			

工 法 縦 断 図



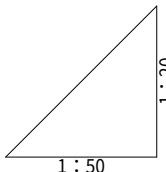


勾配
計画高
地盤高
切土高
盛土高
追加距離
単距離
測点番号
平面線形 曲率図
片勾配 すりつけ図
拡幅

平成 3 年度	工事番号 第	号
郡山市並木五丁目		
駐車場整備工事		
工法縦断図		
縮尺	図示	図面全 5 葉の 2
測量	年 月 日	主 任 技 術 者
設計	年 月 日	主 任 技 術 者

工 法 横 断 図


S=1:100

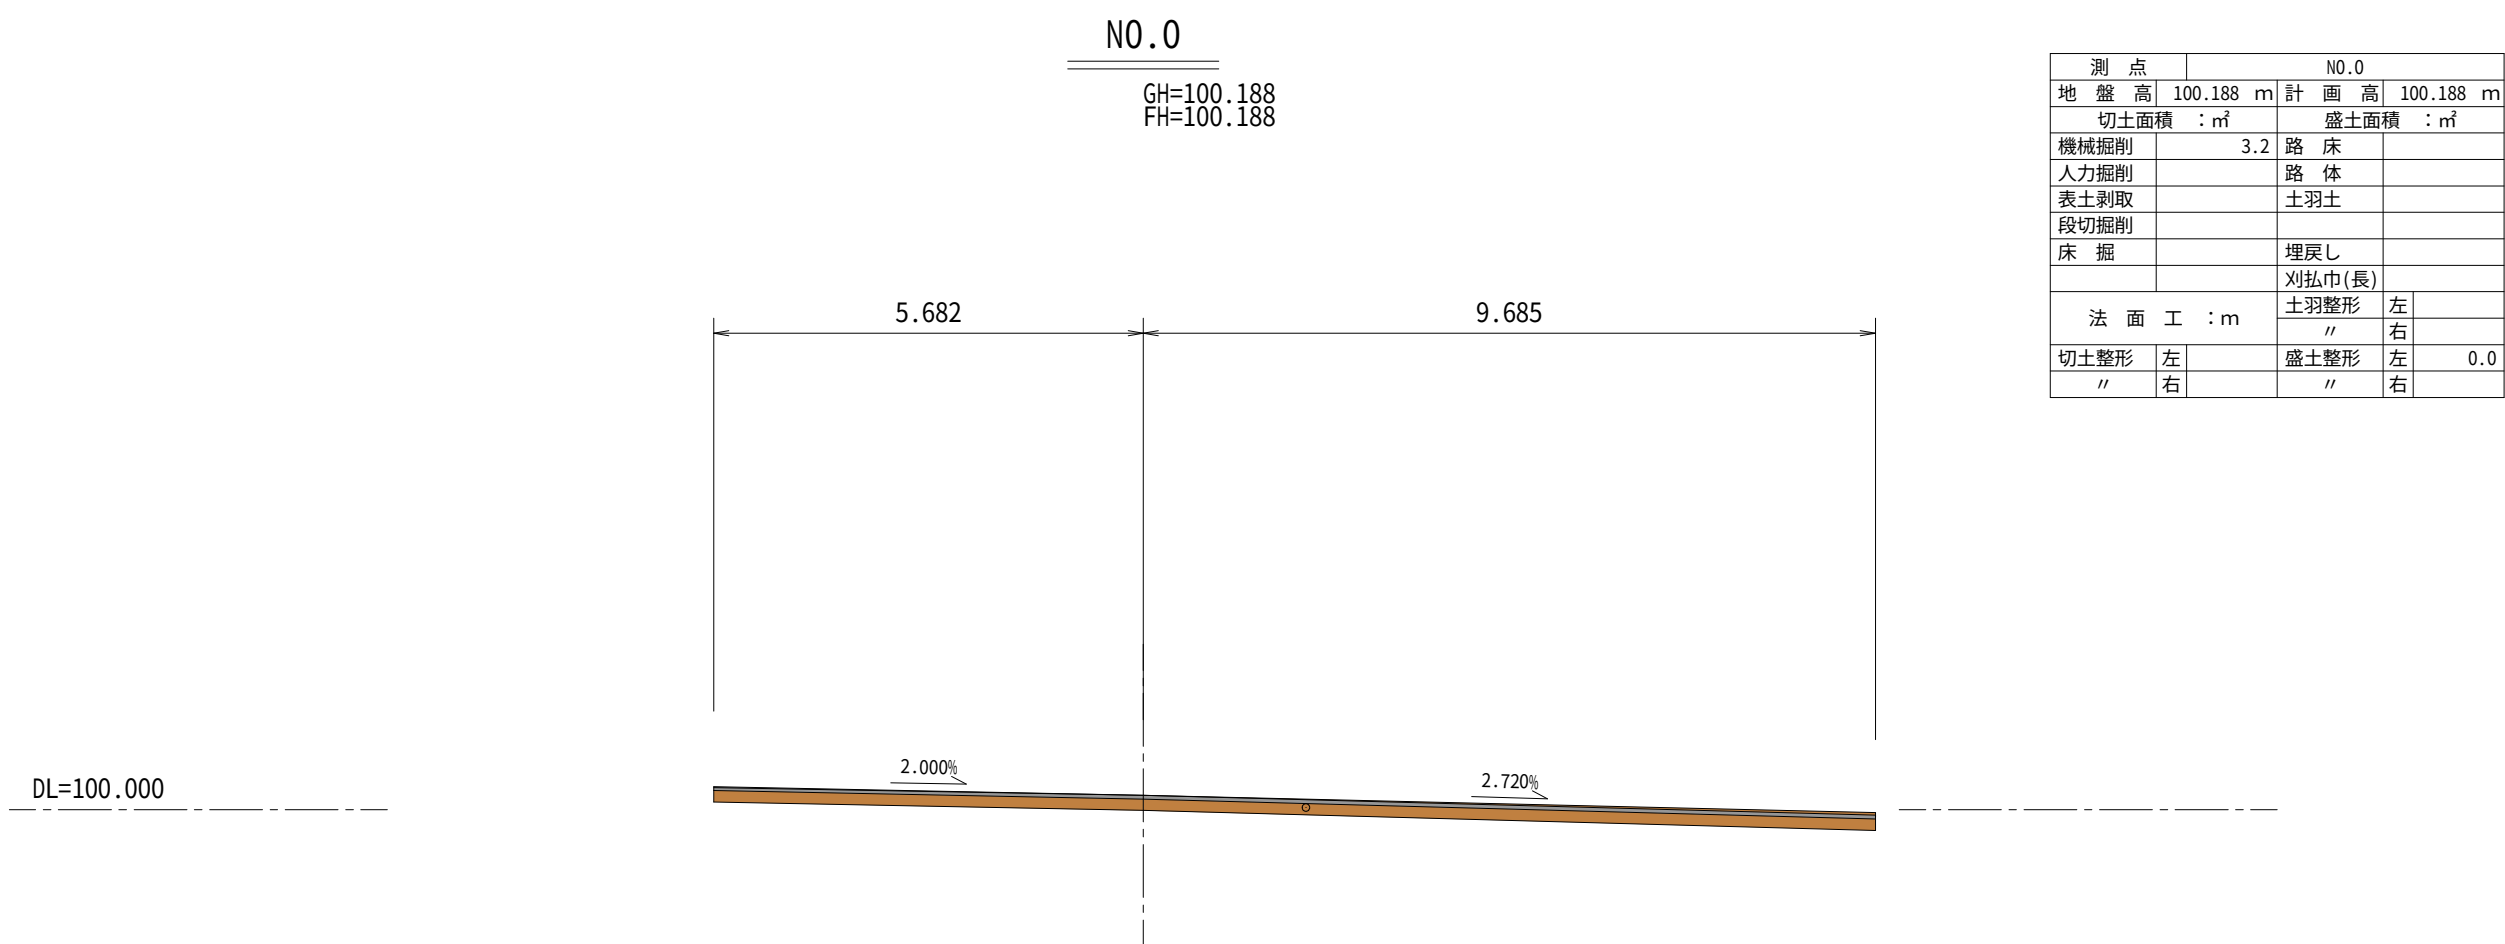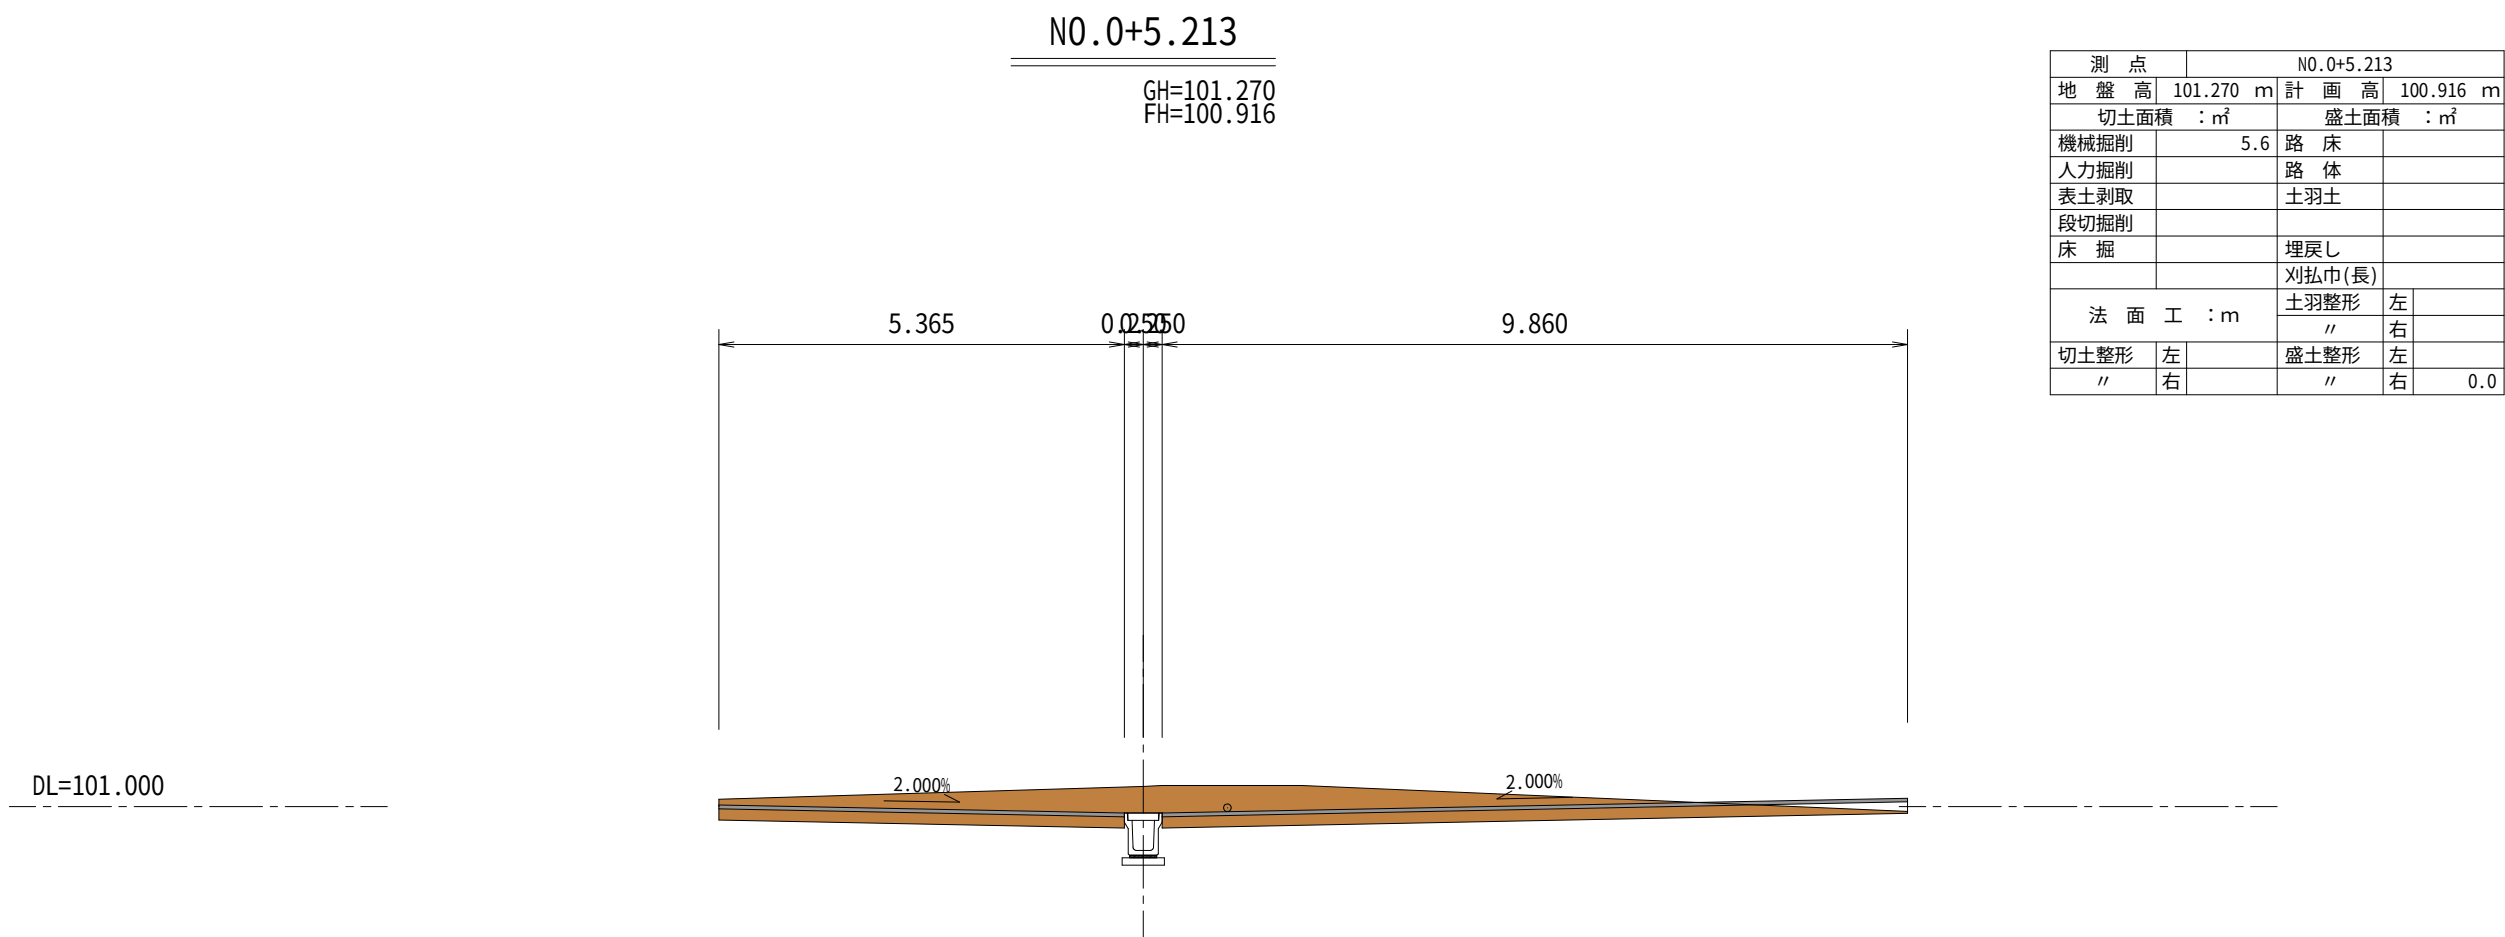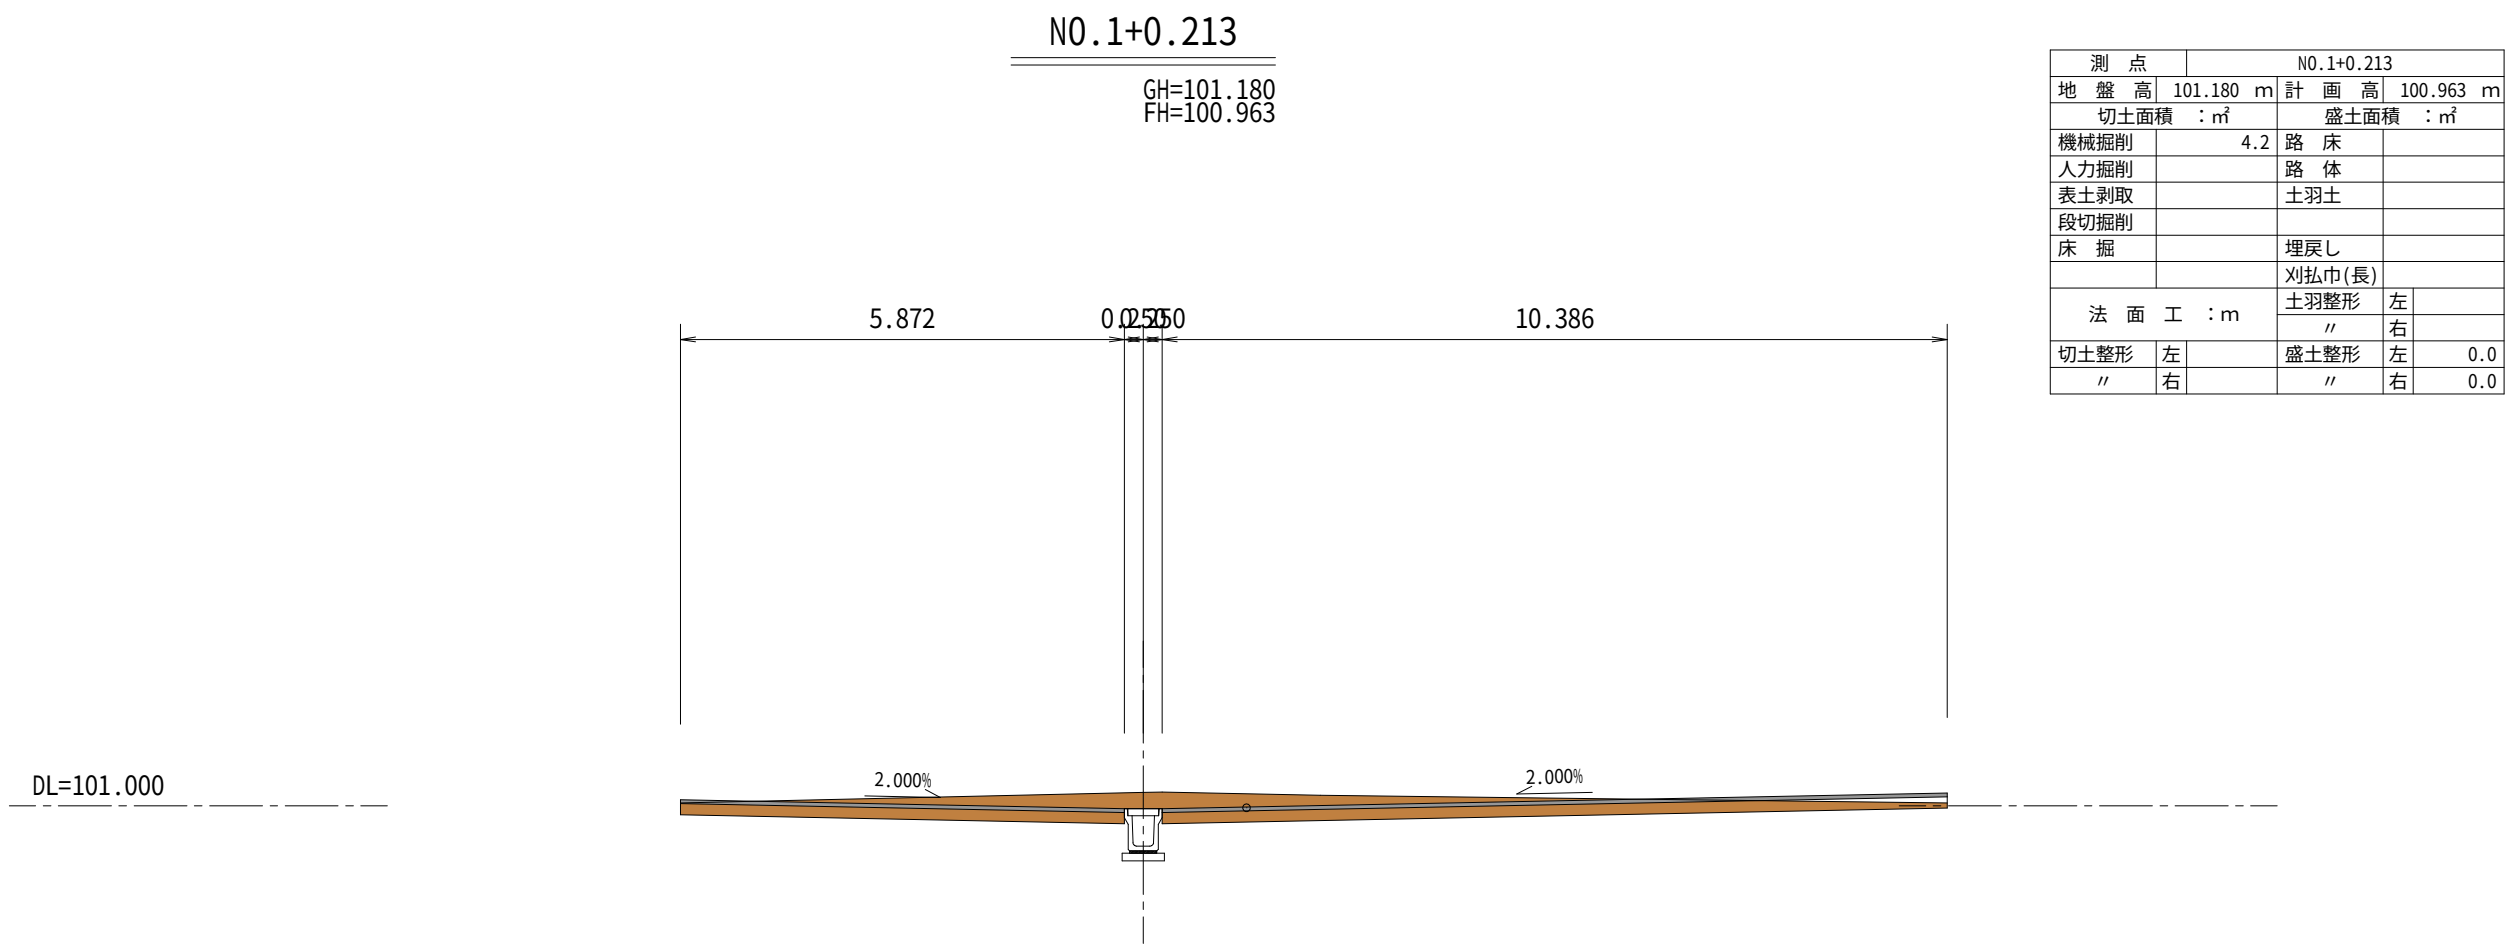

土量計算書(平均距離法)

測 点 名	距 離	平均距離	切土面積	切 土 量	盛土面積	盛 土 量	係数	補正切土量	補正盛土量	流用土量	残 土	不 足 土	累 加 土 量
NO.0	0.000	2.607	3.21	8.37	0.00	0.00		8.37	0.00	0.00	8.37		8.37
NO.0+5.213	5.213	7.500	5.71	42.83	0.00	0.00		42.83	0.00	0.00	42.83		51.20
NO.1+0.213	9.787	7.626	4.35	33.17	0.00	0.00		33.17	0.00	0.00	33.17		84.37
NO.2+0.679	5.465	2.733	2.51	6.86	0.00	0.00		6.86	0.00	0.00	6.86		91.23

合 計	20.465	-	-	91.23	-	0.00	-	91.23	0.00	0.00	91.23	0.00	-
-----	--------	---	---	-------	---	------	---	-------	------	------	-------	------	---

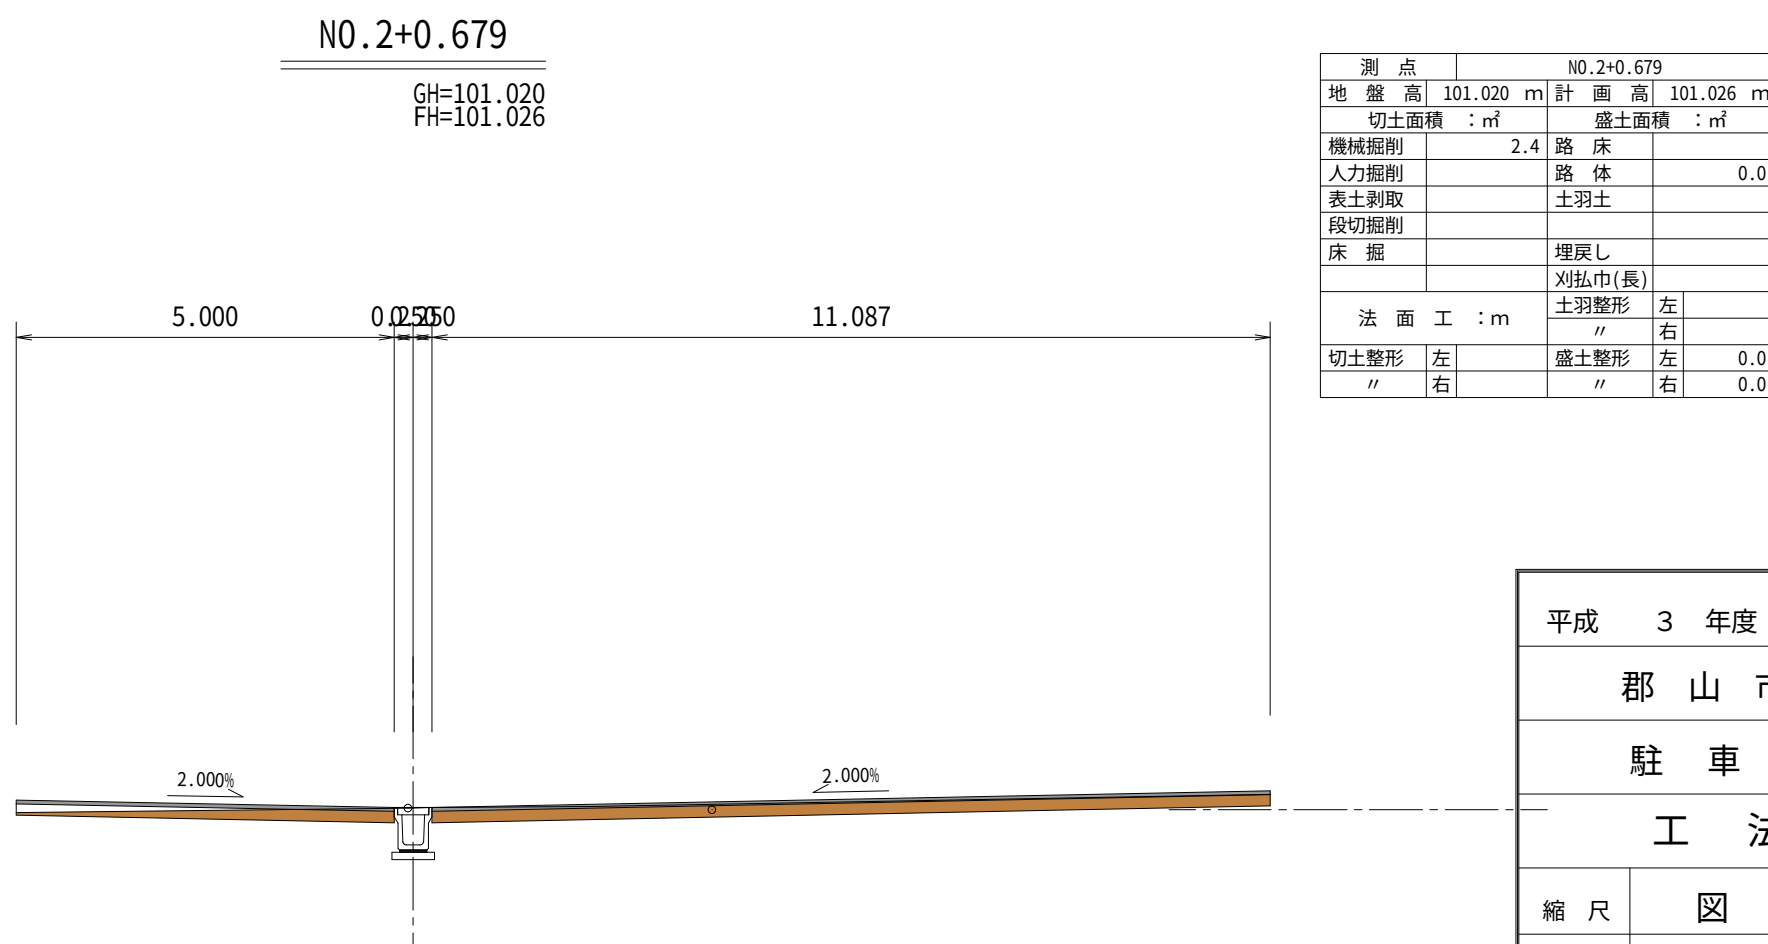


平成 3 年度				工事番号 第				号			
郡 山 市 並 木 五 丁 目											
駐 車 場 整 備 工 事											
工 法 横 断 図											
縮 尺	図 示			図面全 5 葉の 3							
測 量				年 月 日		主 任 技 術 者					
設 計				年 月 日		主 任 技 術 者					
(有) 東 栄 ホ ー ム											

アスファルト舗装詳細図

断面図


S=1:10

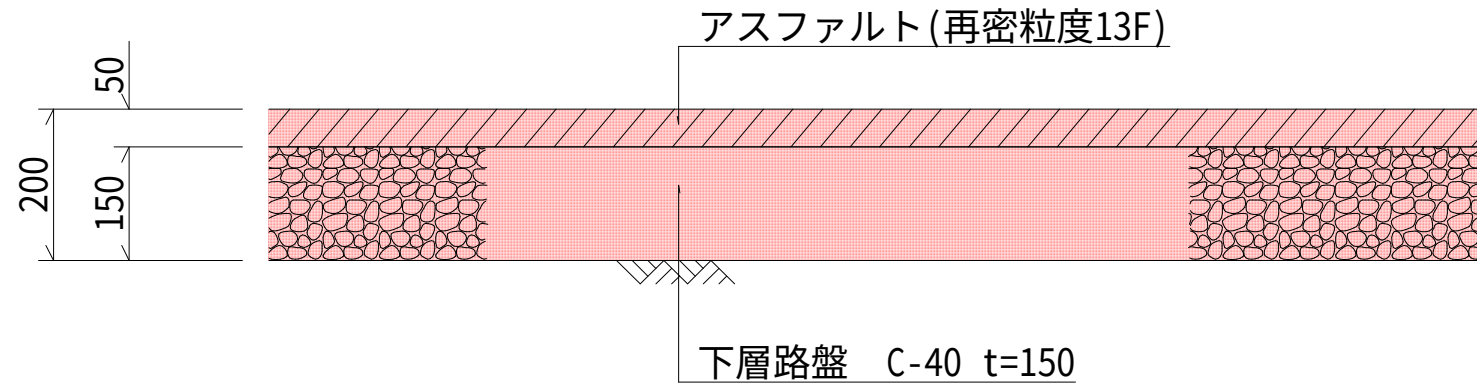

U型側溝詳細図

断面図


S=1:10

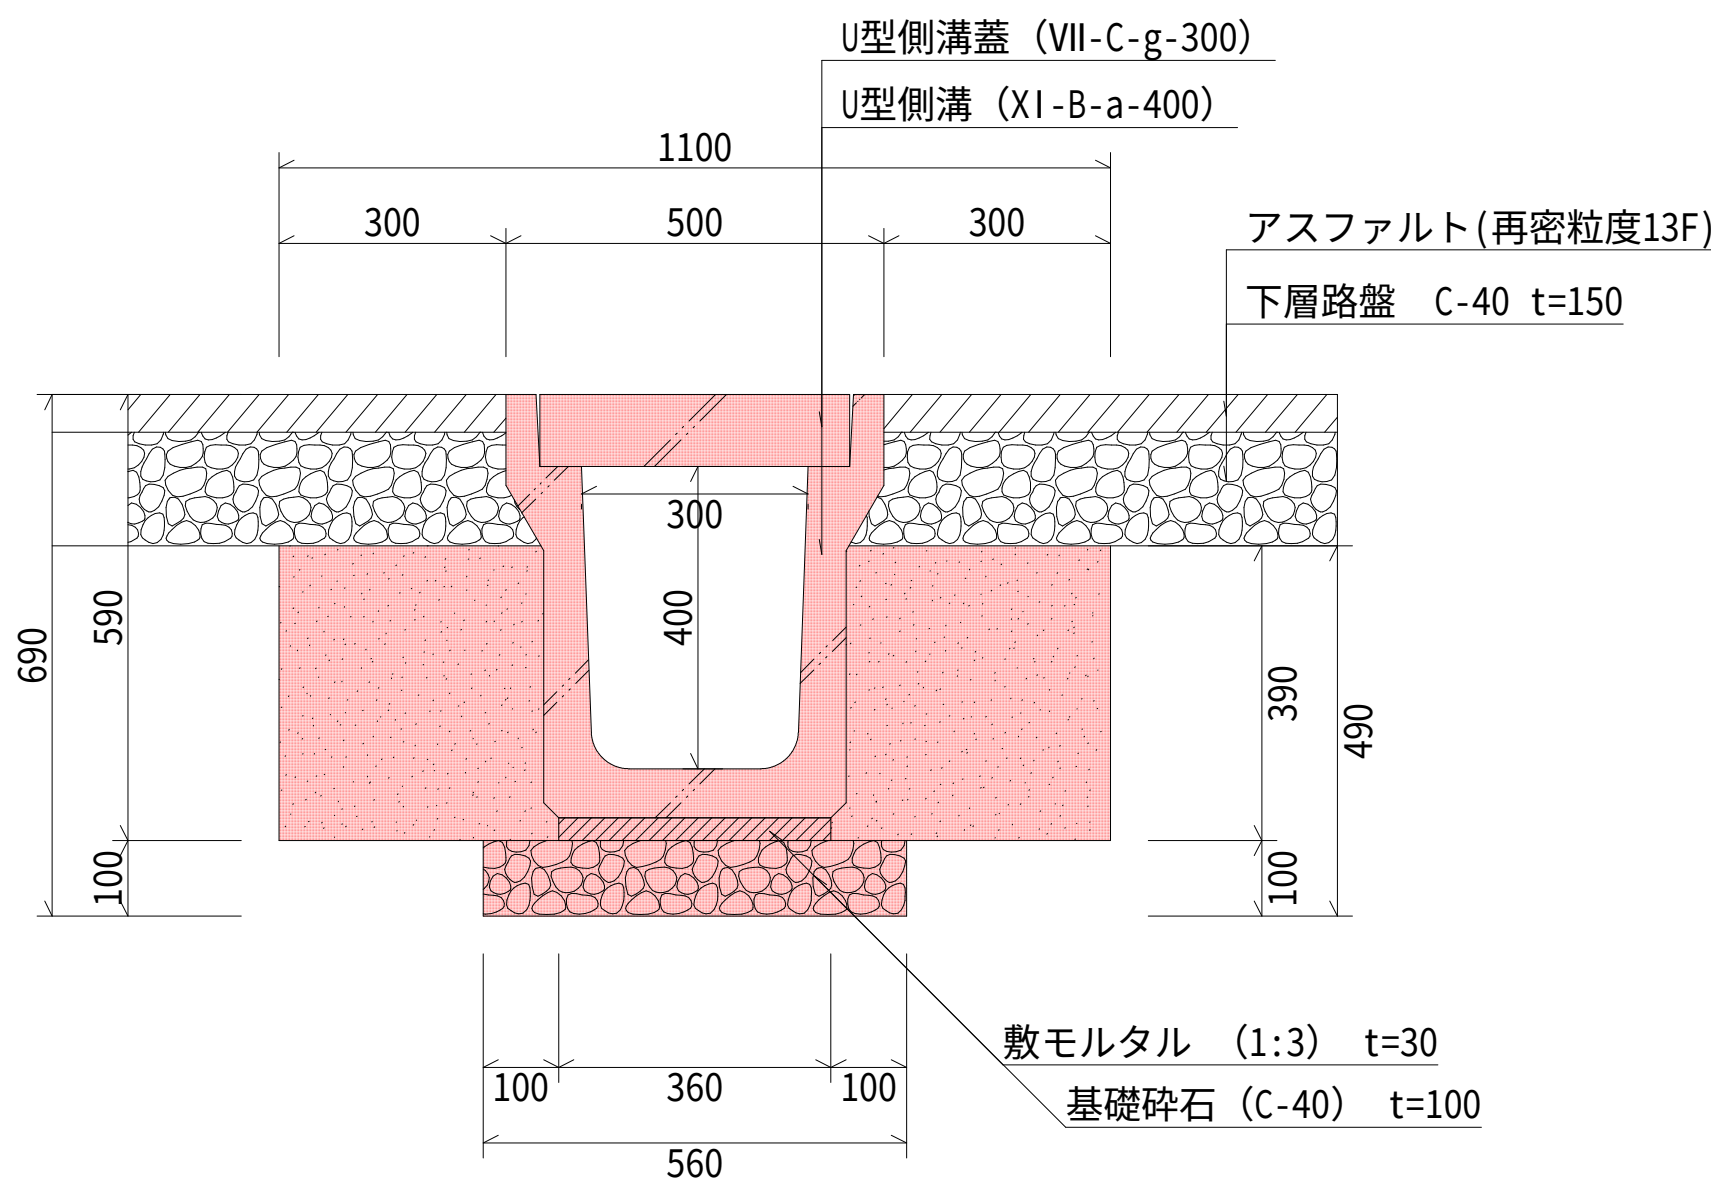

暗渠排水管詳細図

断面図


S=1:10

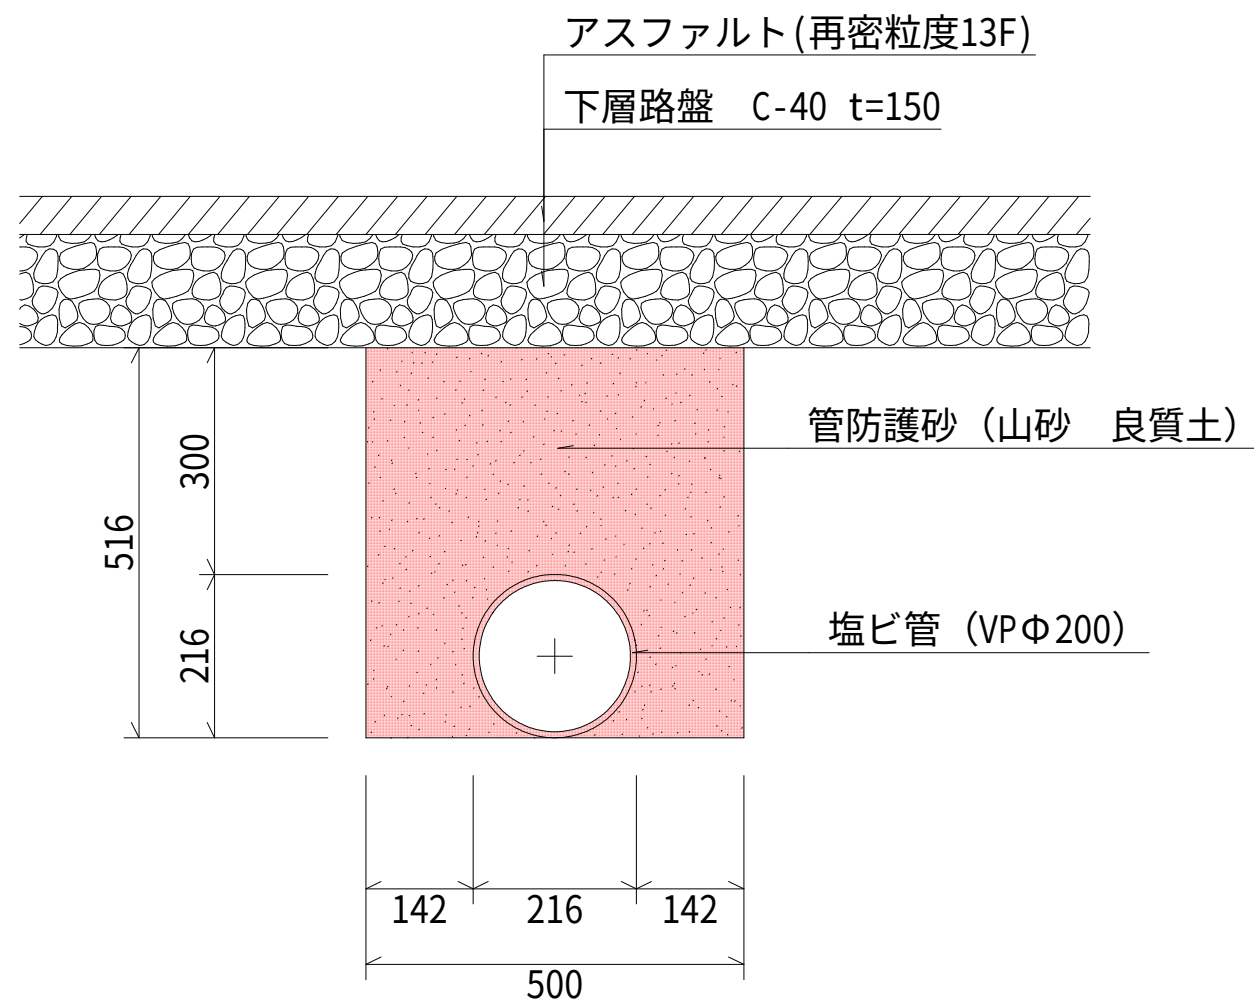


集水桝詳細図

平面図

S=1:10

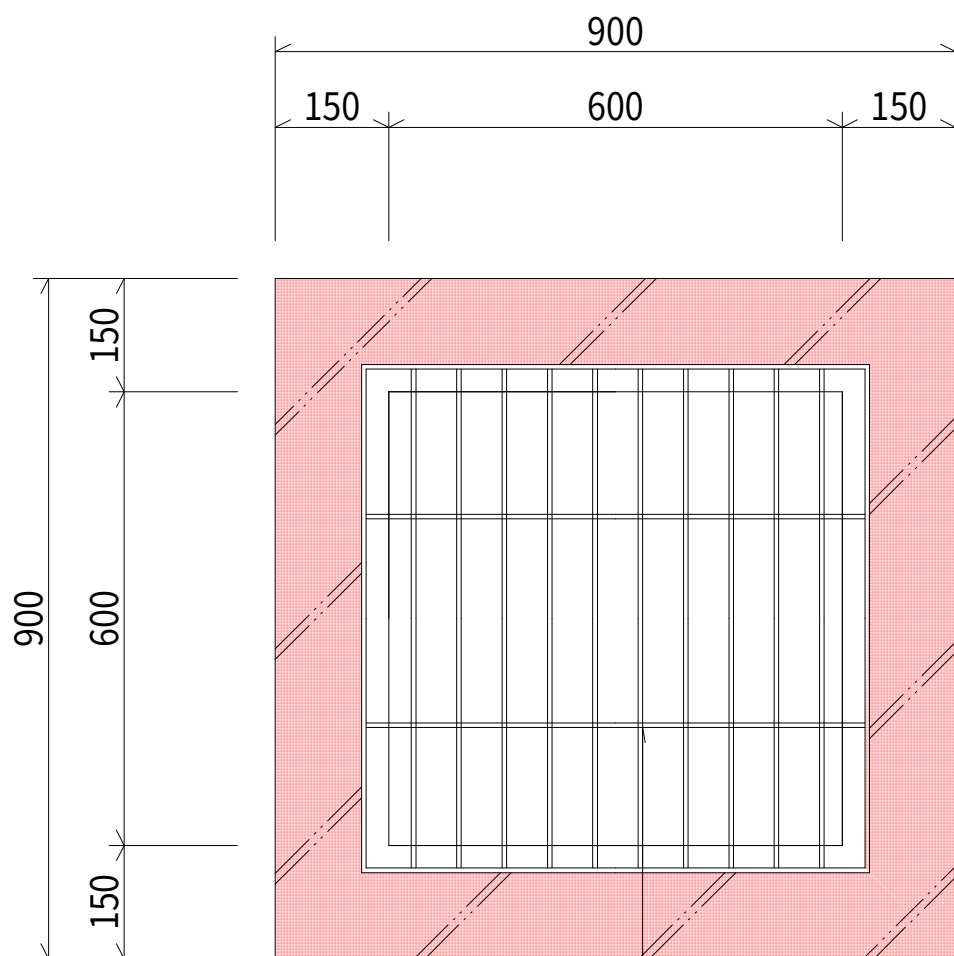

断面図

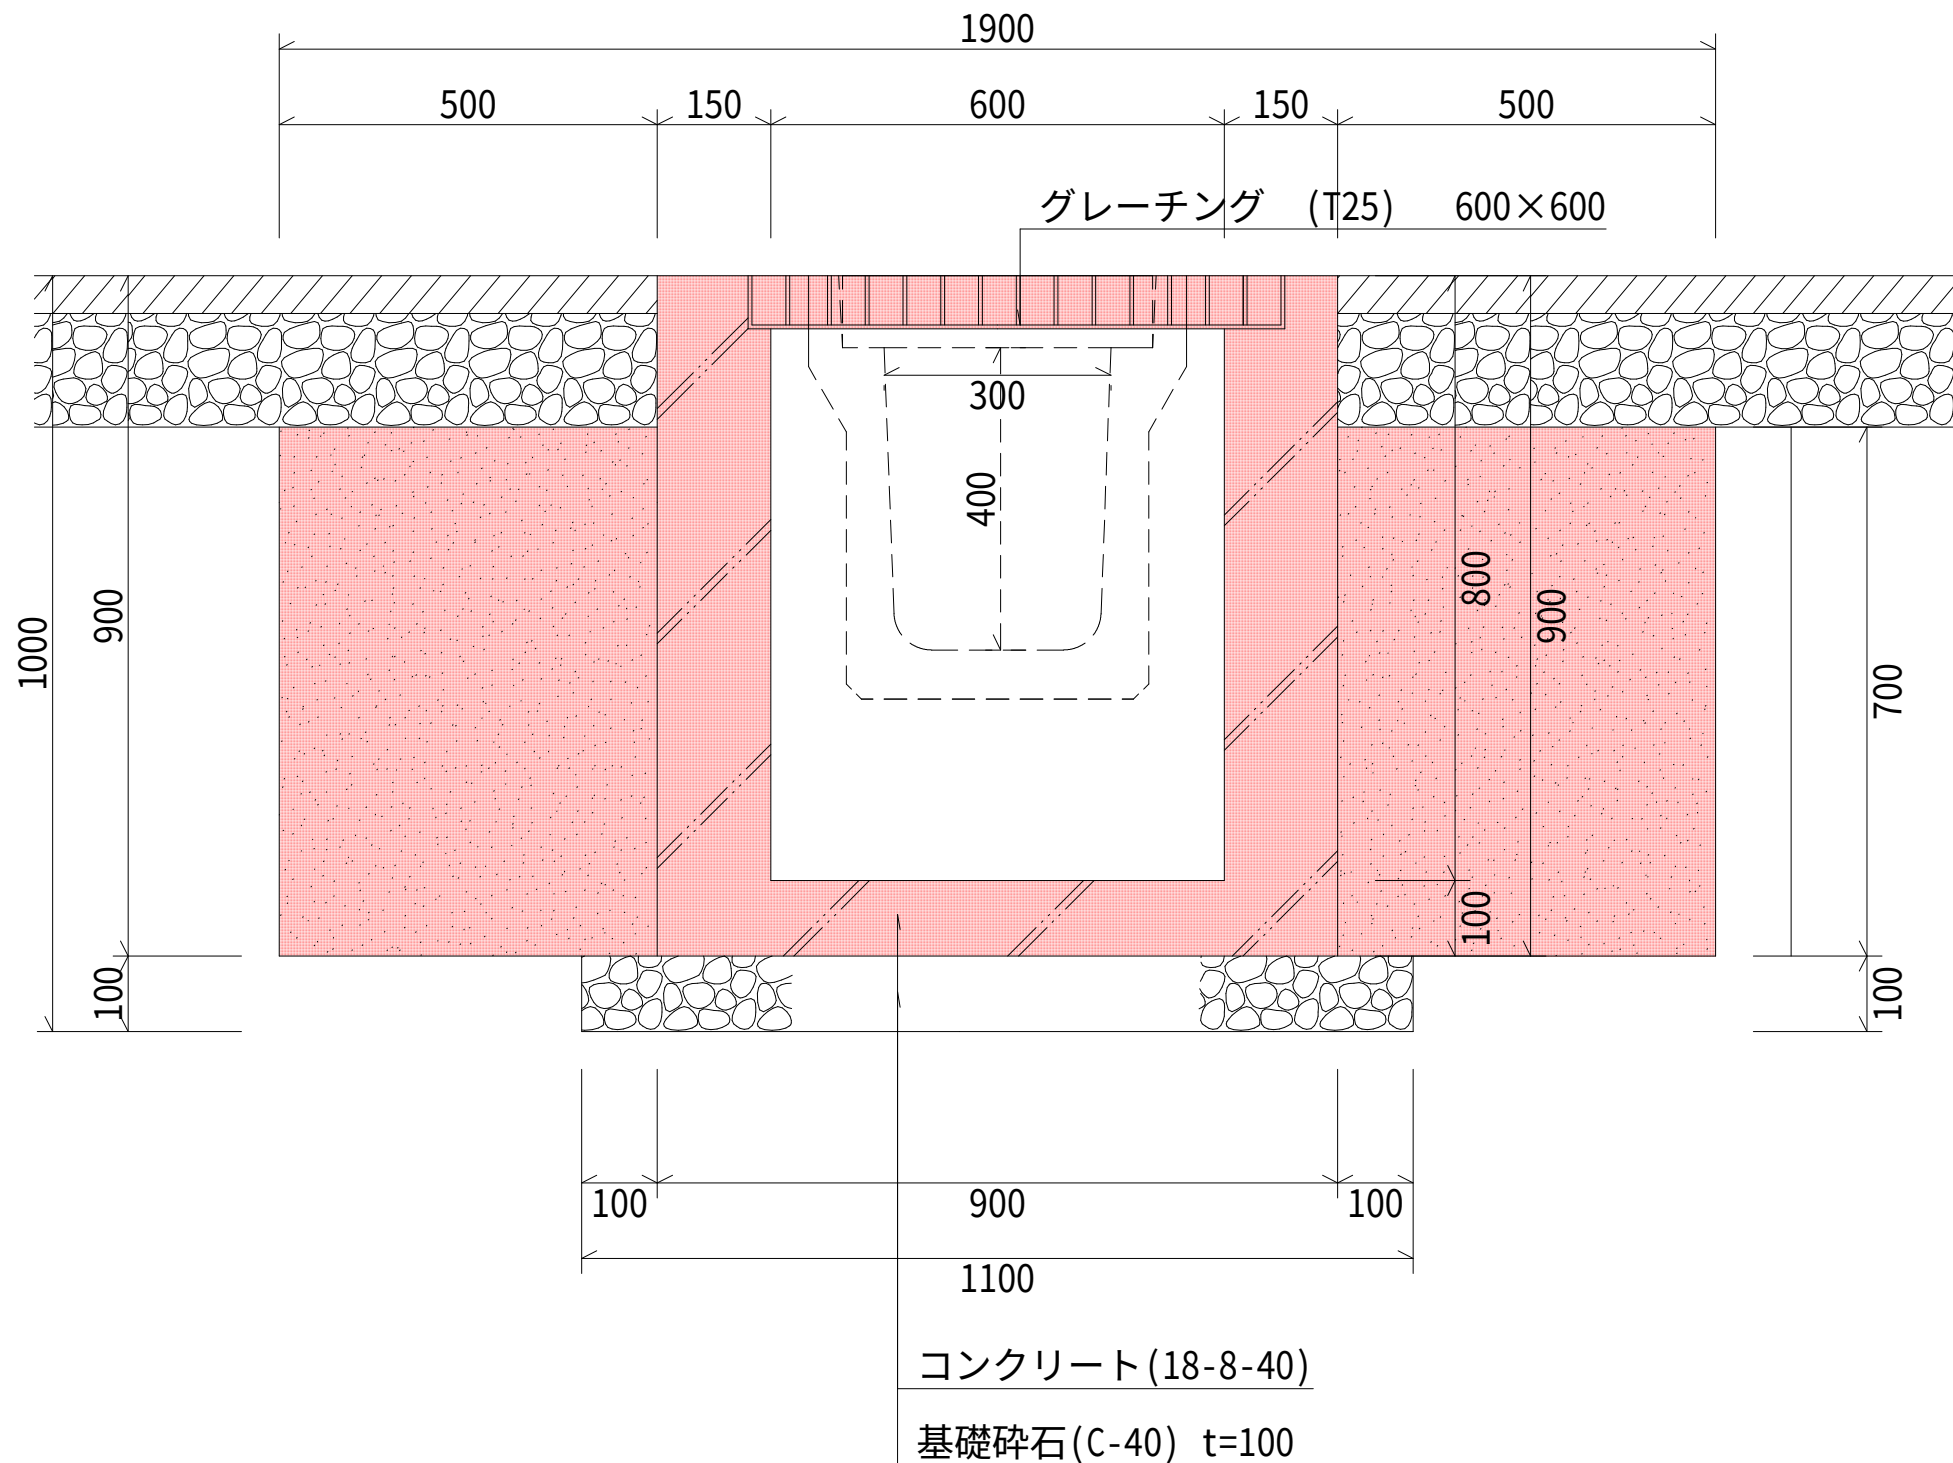


車止めブロック詳細図


断面図

S=1:10


正面図

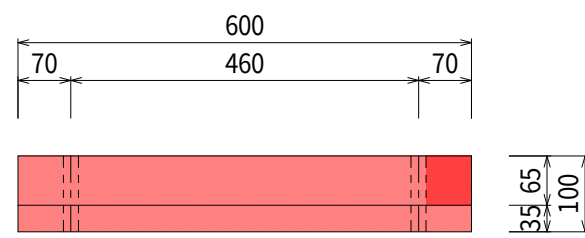

側面図

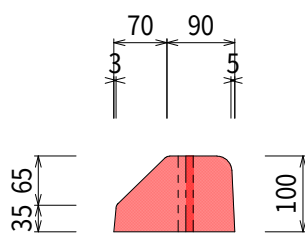

平面図

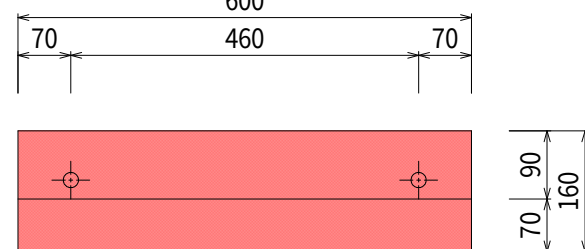

材料(10.0基当たり)


ブロック (L=0.60,H=0.10)	=10.0 個
アンカーピン (200mm以上)	=20.0 本
モルタル (1:3)	=0.001 m ³
接着剤 (コンクリート用)	=0.11 m ²

- 1、ブロックの設置位置を決めてから、舗装面に電動ドリル等でアンカーピン用の穴をあけてください。
- 2、ブロック据え付け時にはコンクリート用接着剤を塗ってください。
- 3、アンカーピンを入れた後、モルタルや化粧キャップで埋め戻してください。

平成 3 年度	工事番号	第	号
郡山市並木五丁目			
駐車場整備工事			
工法構造物詳細図			
縮尺	図示	図面全 5 葉の 4	
測量		年月日	主任 技術者
設計		年月日	主任 技術者
(有) 東栄ホーム			

工 法 求 積 図

S=1:100

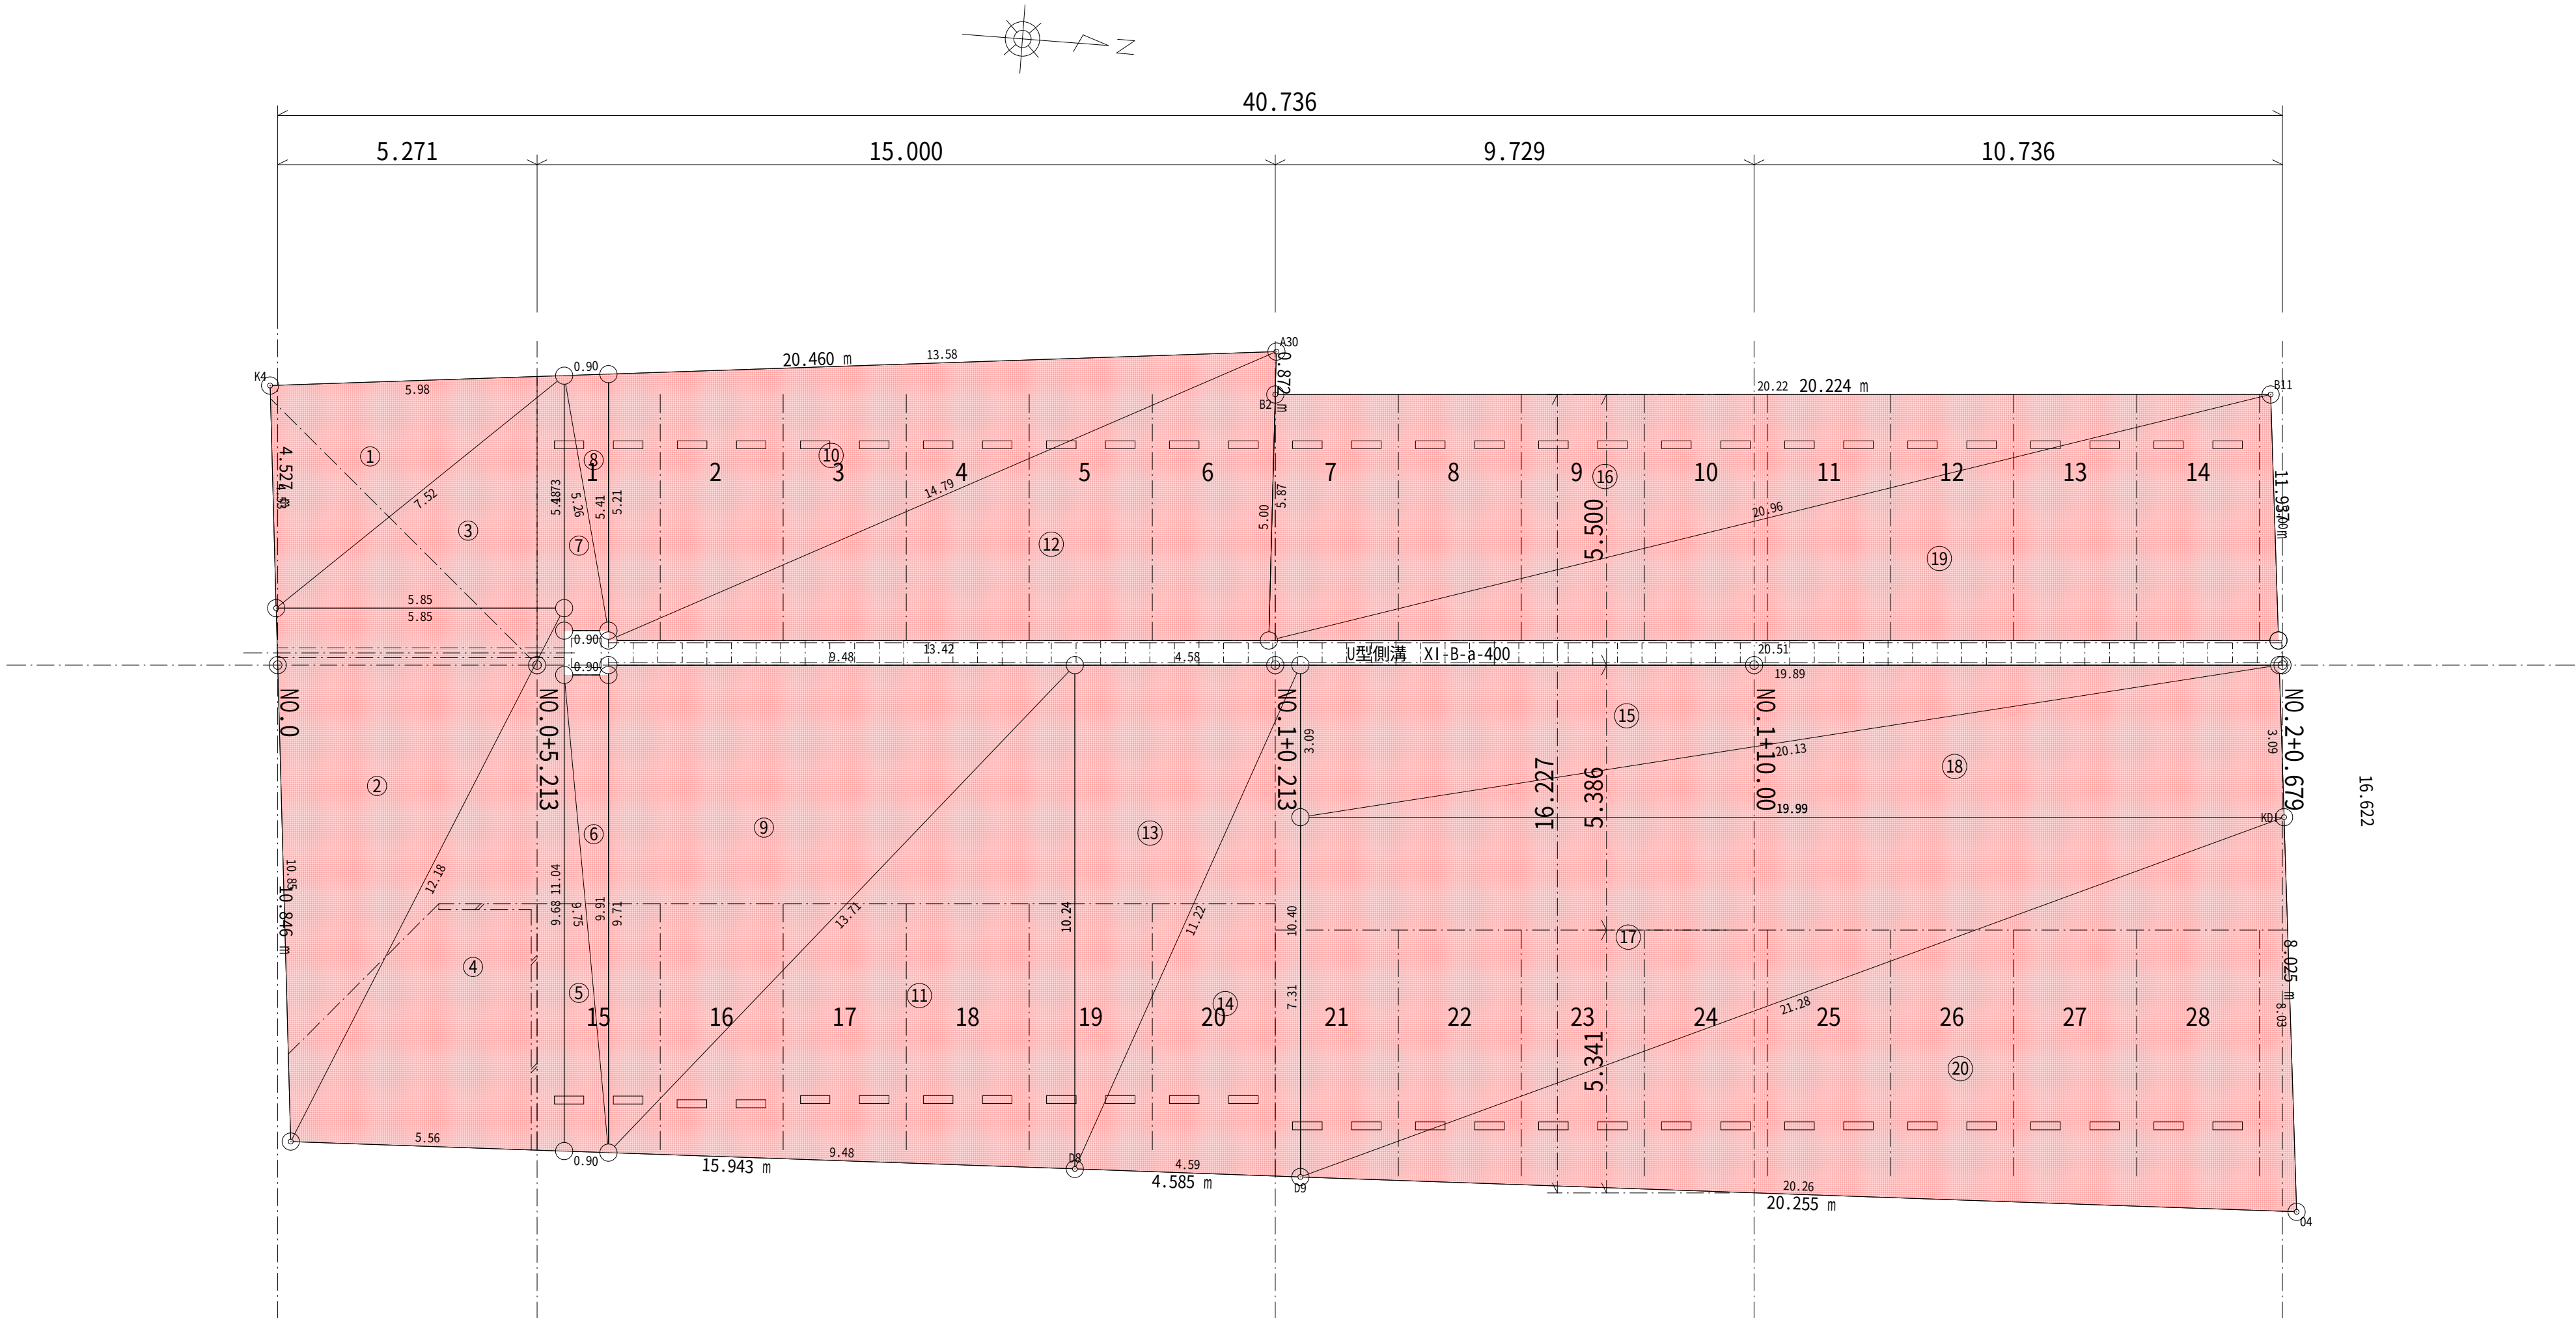

敷地求積図				
符号	辺A	辺B	辺C	面積
1	7.52	5.98	4.53	13.545
2	12.18	5.85	10.85	31.724
3	7.52	5.85	4.73	13.835
4	12.18	5.56	11.04	30.671
5	9.75	0.90	9.68	4.354
6	9.75	0.90	9.71	4.369
7	5.26	0.90	5.18	2.331
8	5.26	0.90	5.21	2.343
9	13.71	9.91	9.48	46.973
10	14.79	5.41	13.58	36.712
11	13.71	9.48	10.24	48.508
12	14.79	5.87	13.42	39.374
13	11.22	10.24	4.58	23.450
14	11.22	4.59	10.40	23.853
15	20.13	19.89	3.09	30.730
16	20.96	5.00	20.22	50.531
17	21.28	7.31	19.99	73.063
18	20.13	19.99	3.09	30.869
19	20.96	5.00	20.51	51.251
20	21.28	20.26	8.03	81.156
合計				639.642

平成 3 年度	工事番号	第	号
郡 山 市 並 木 五 丁 目			
駐 車 場 整 備 工 事			
工 法 求 積 図			
縮 尺	図 示	図面全 5 葉の 5	
測 量		年 月 日	主 任 技 術 者
設 計		年 月 日	主 任 技 術 者
(有) 東 栄 ホ ー ム			