



平面図
S=1:100

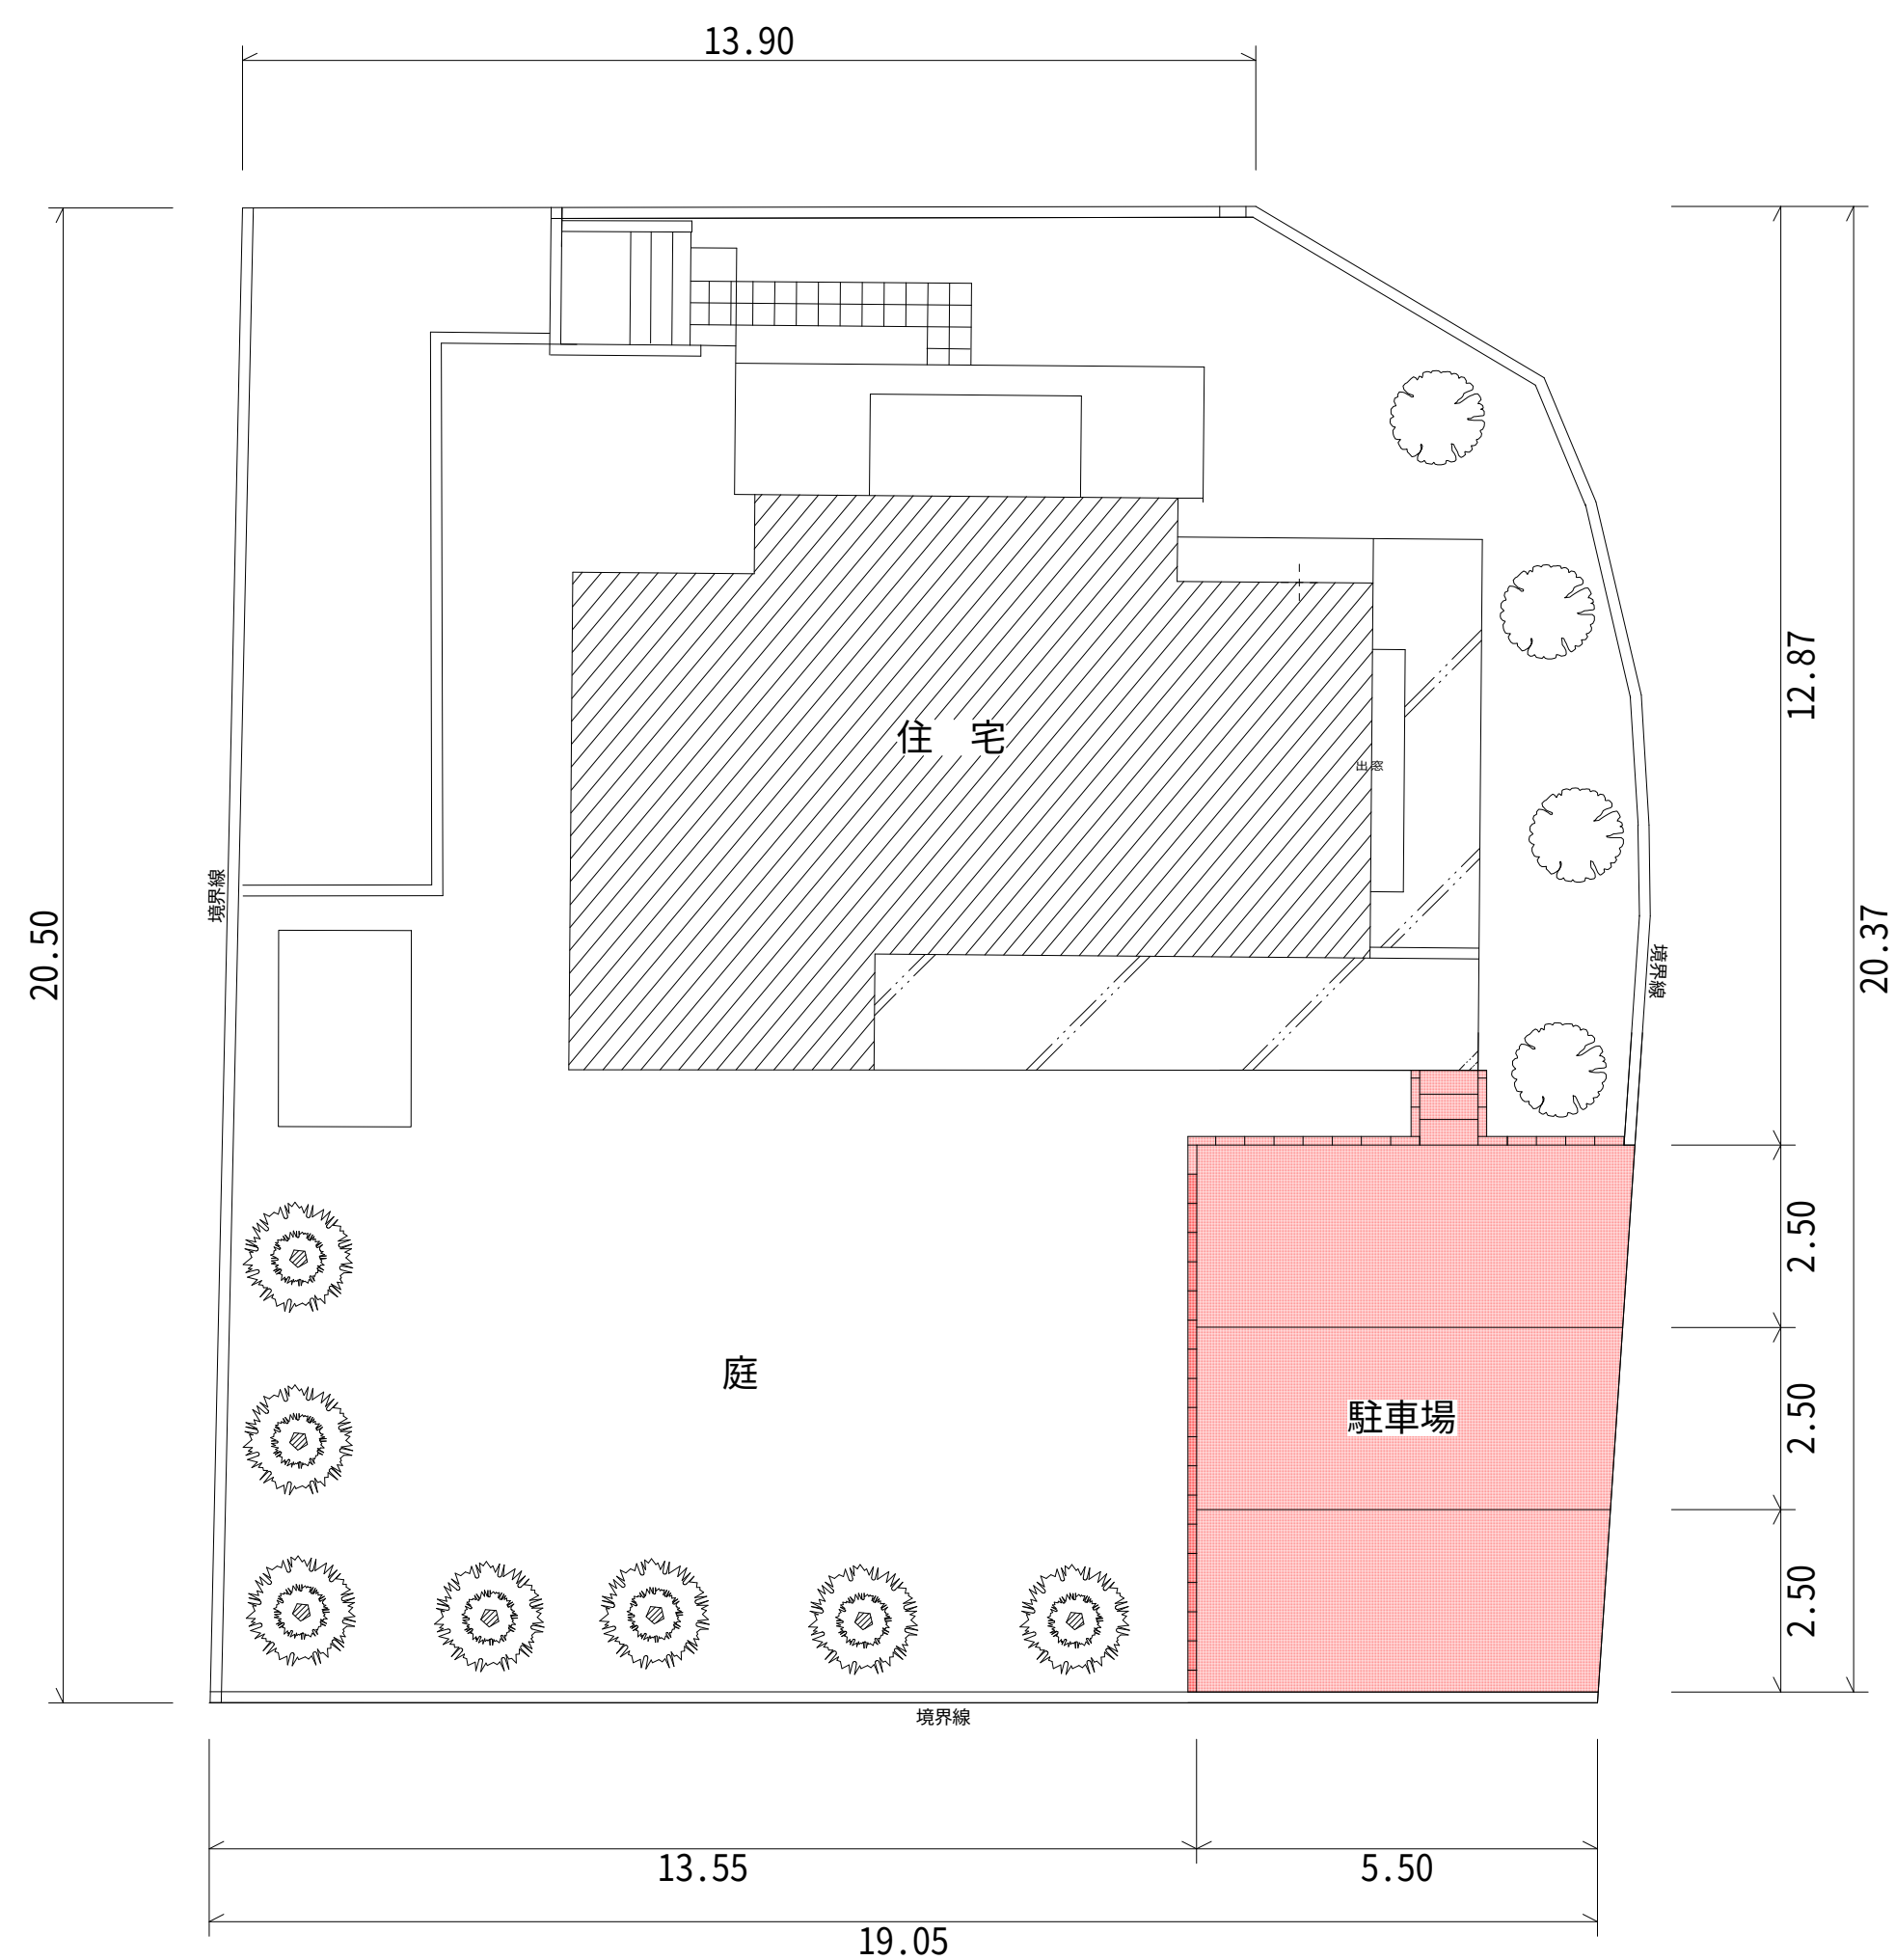


工法横断図
S=1:50

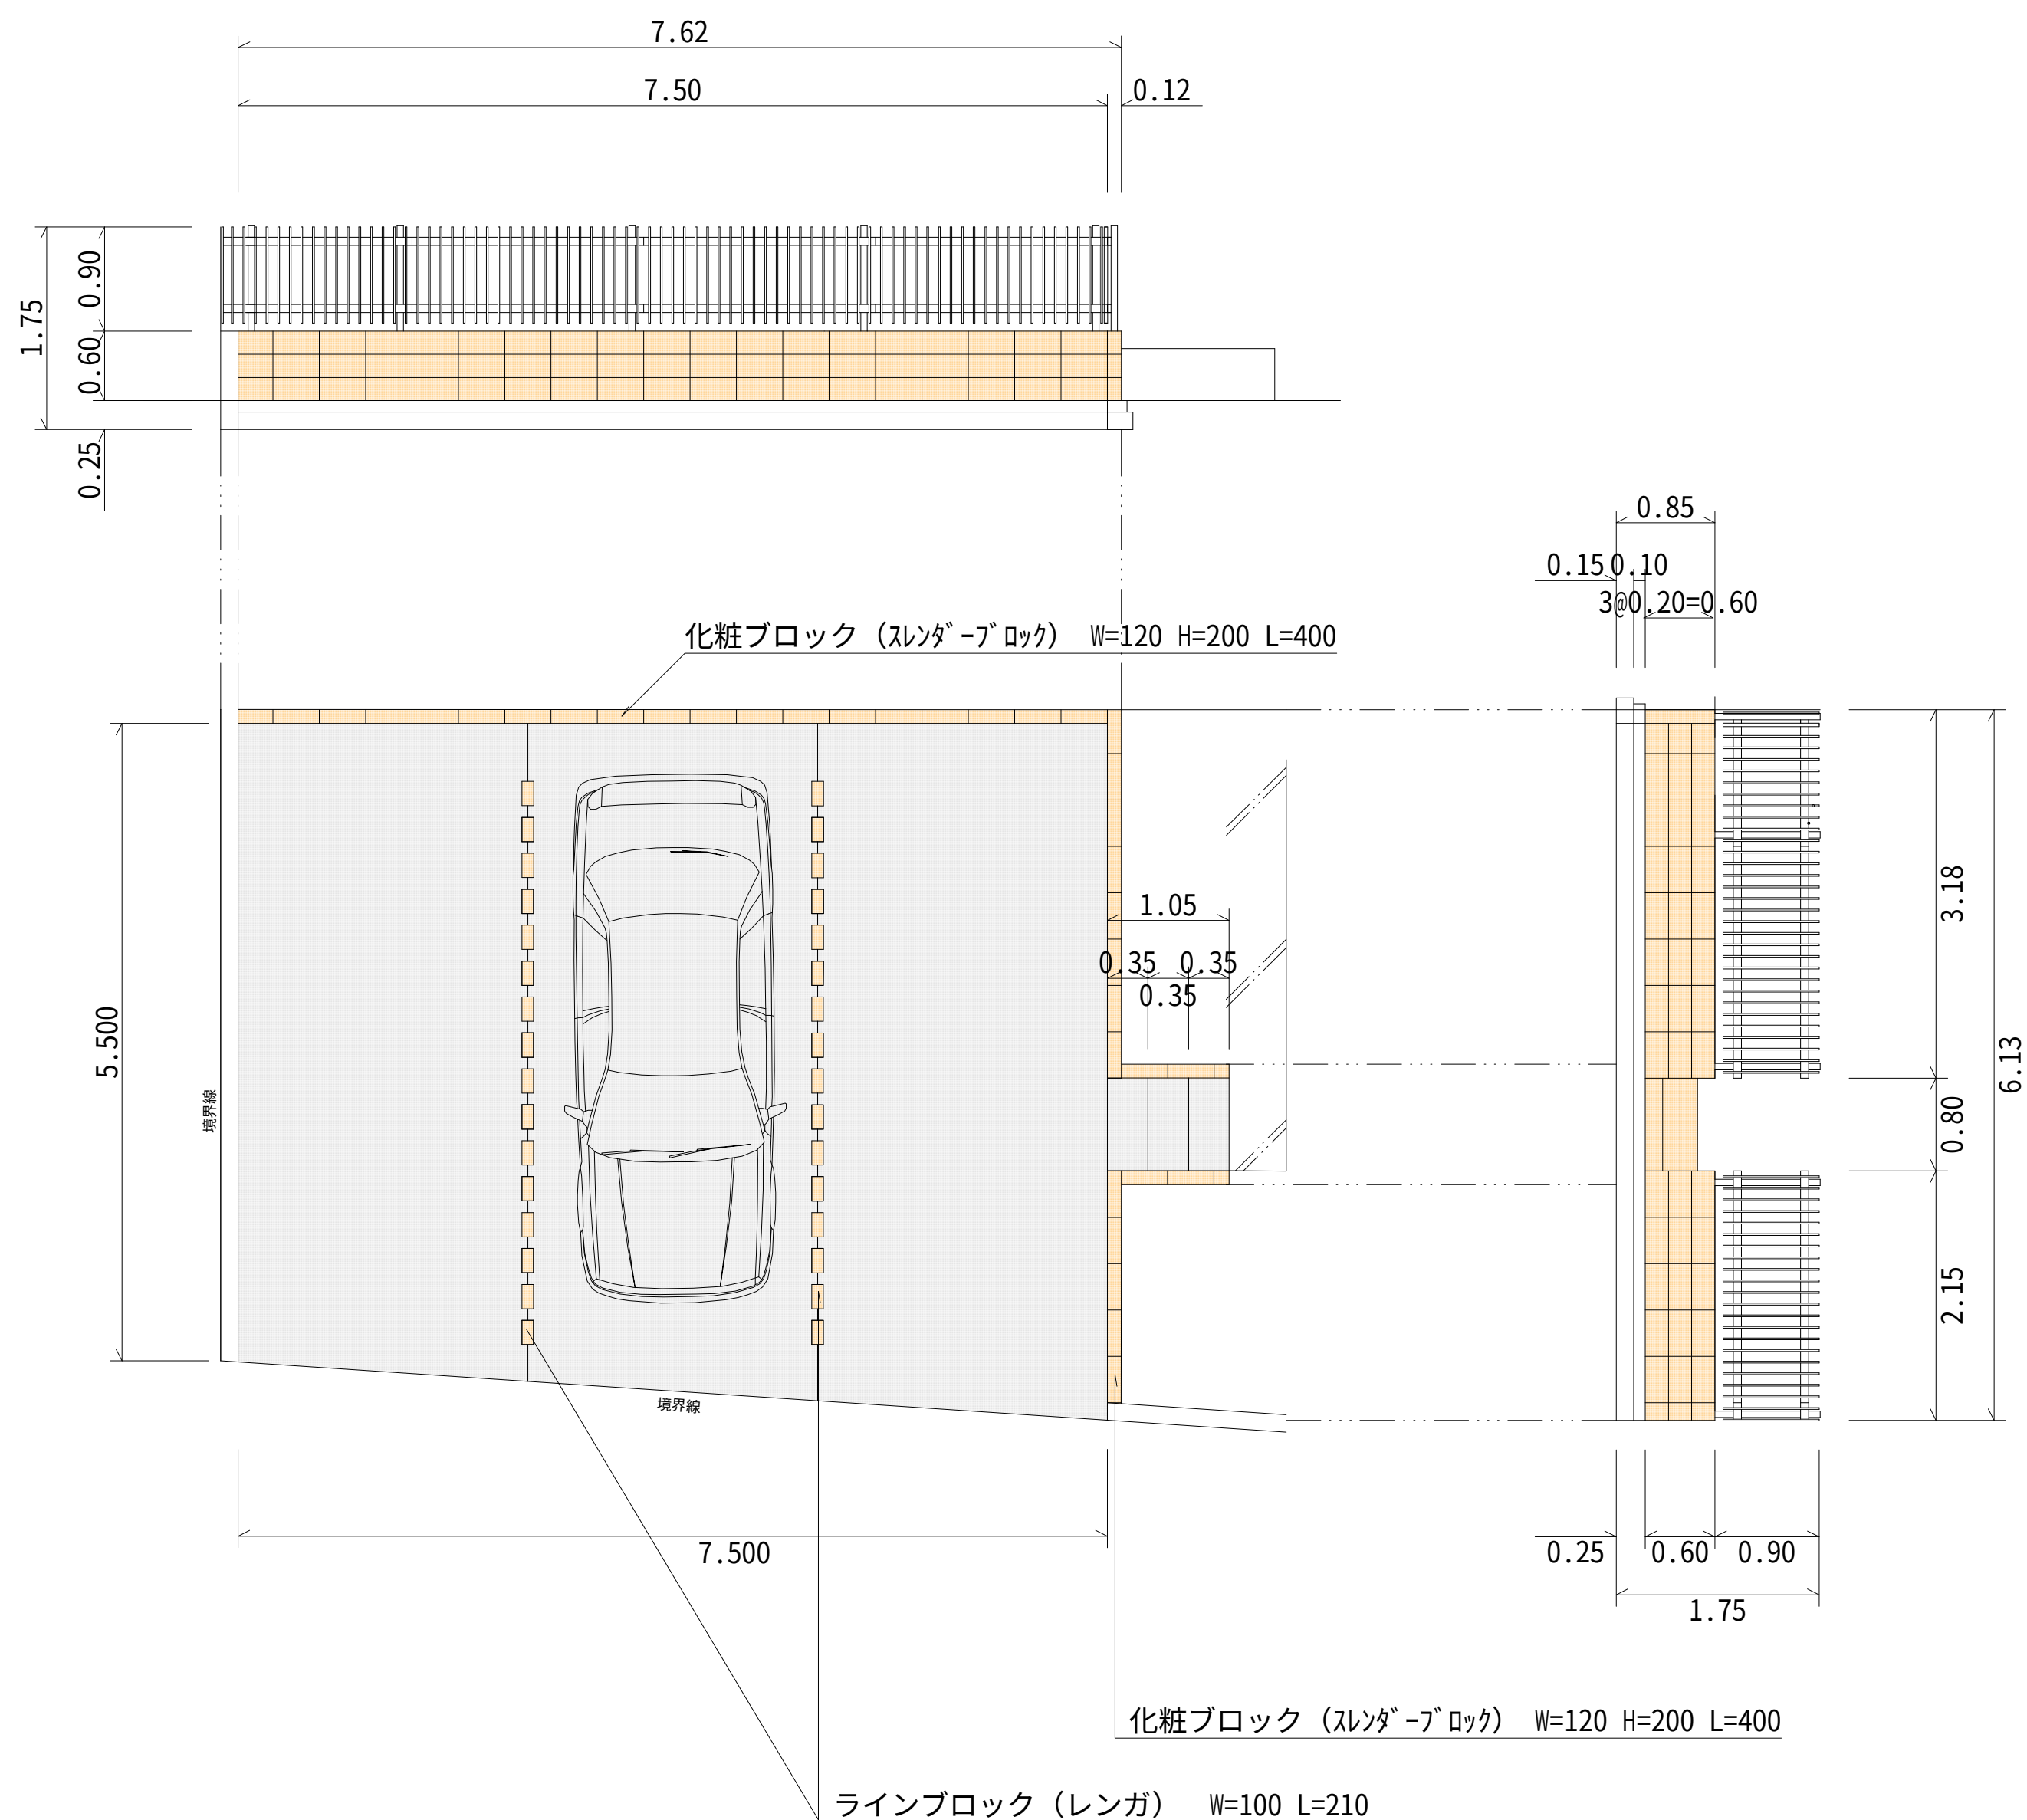

平成	3	年度	工事番号	第	号
福島県郡山市緑ヶ丘西 地内					
藤宮宅 駐車場整備工事					
工法平面図					
縮尺	図示	図面全	業の		
測量		年月日	主任		
設計		年月日	主任		
TOUEI-HOME					


工 法 詳 細 断 面 図

S=1:10

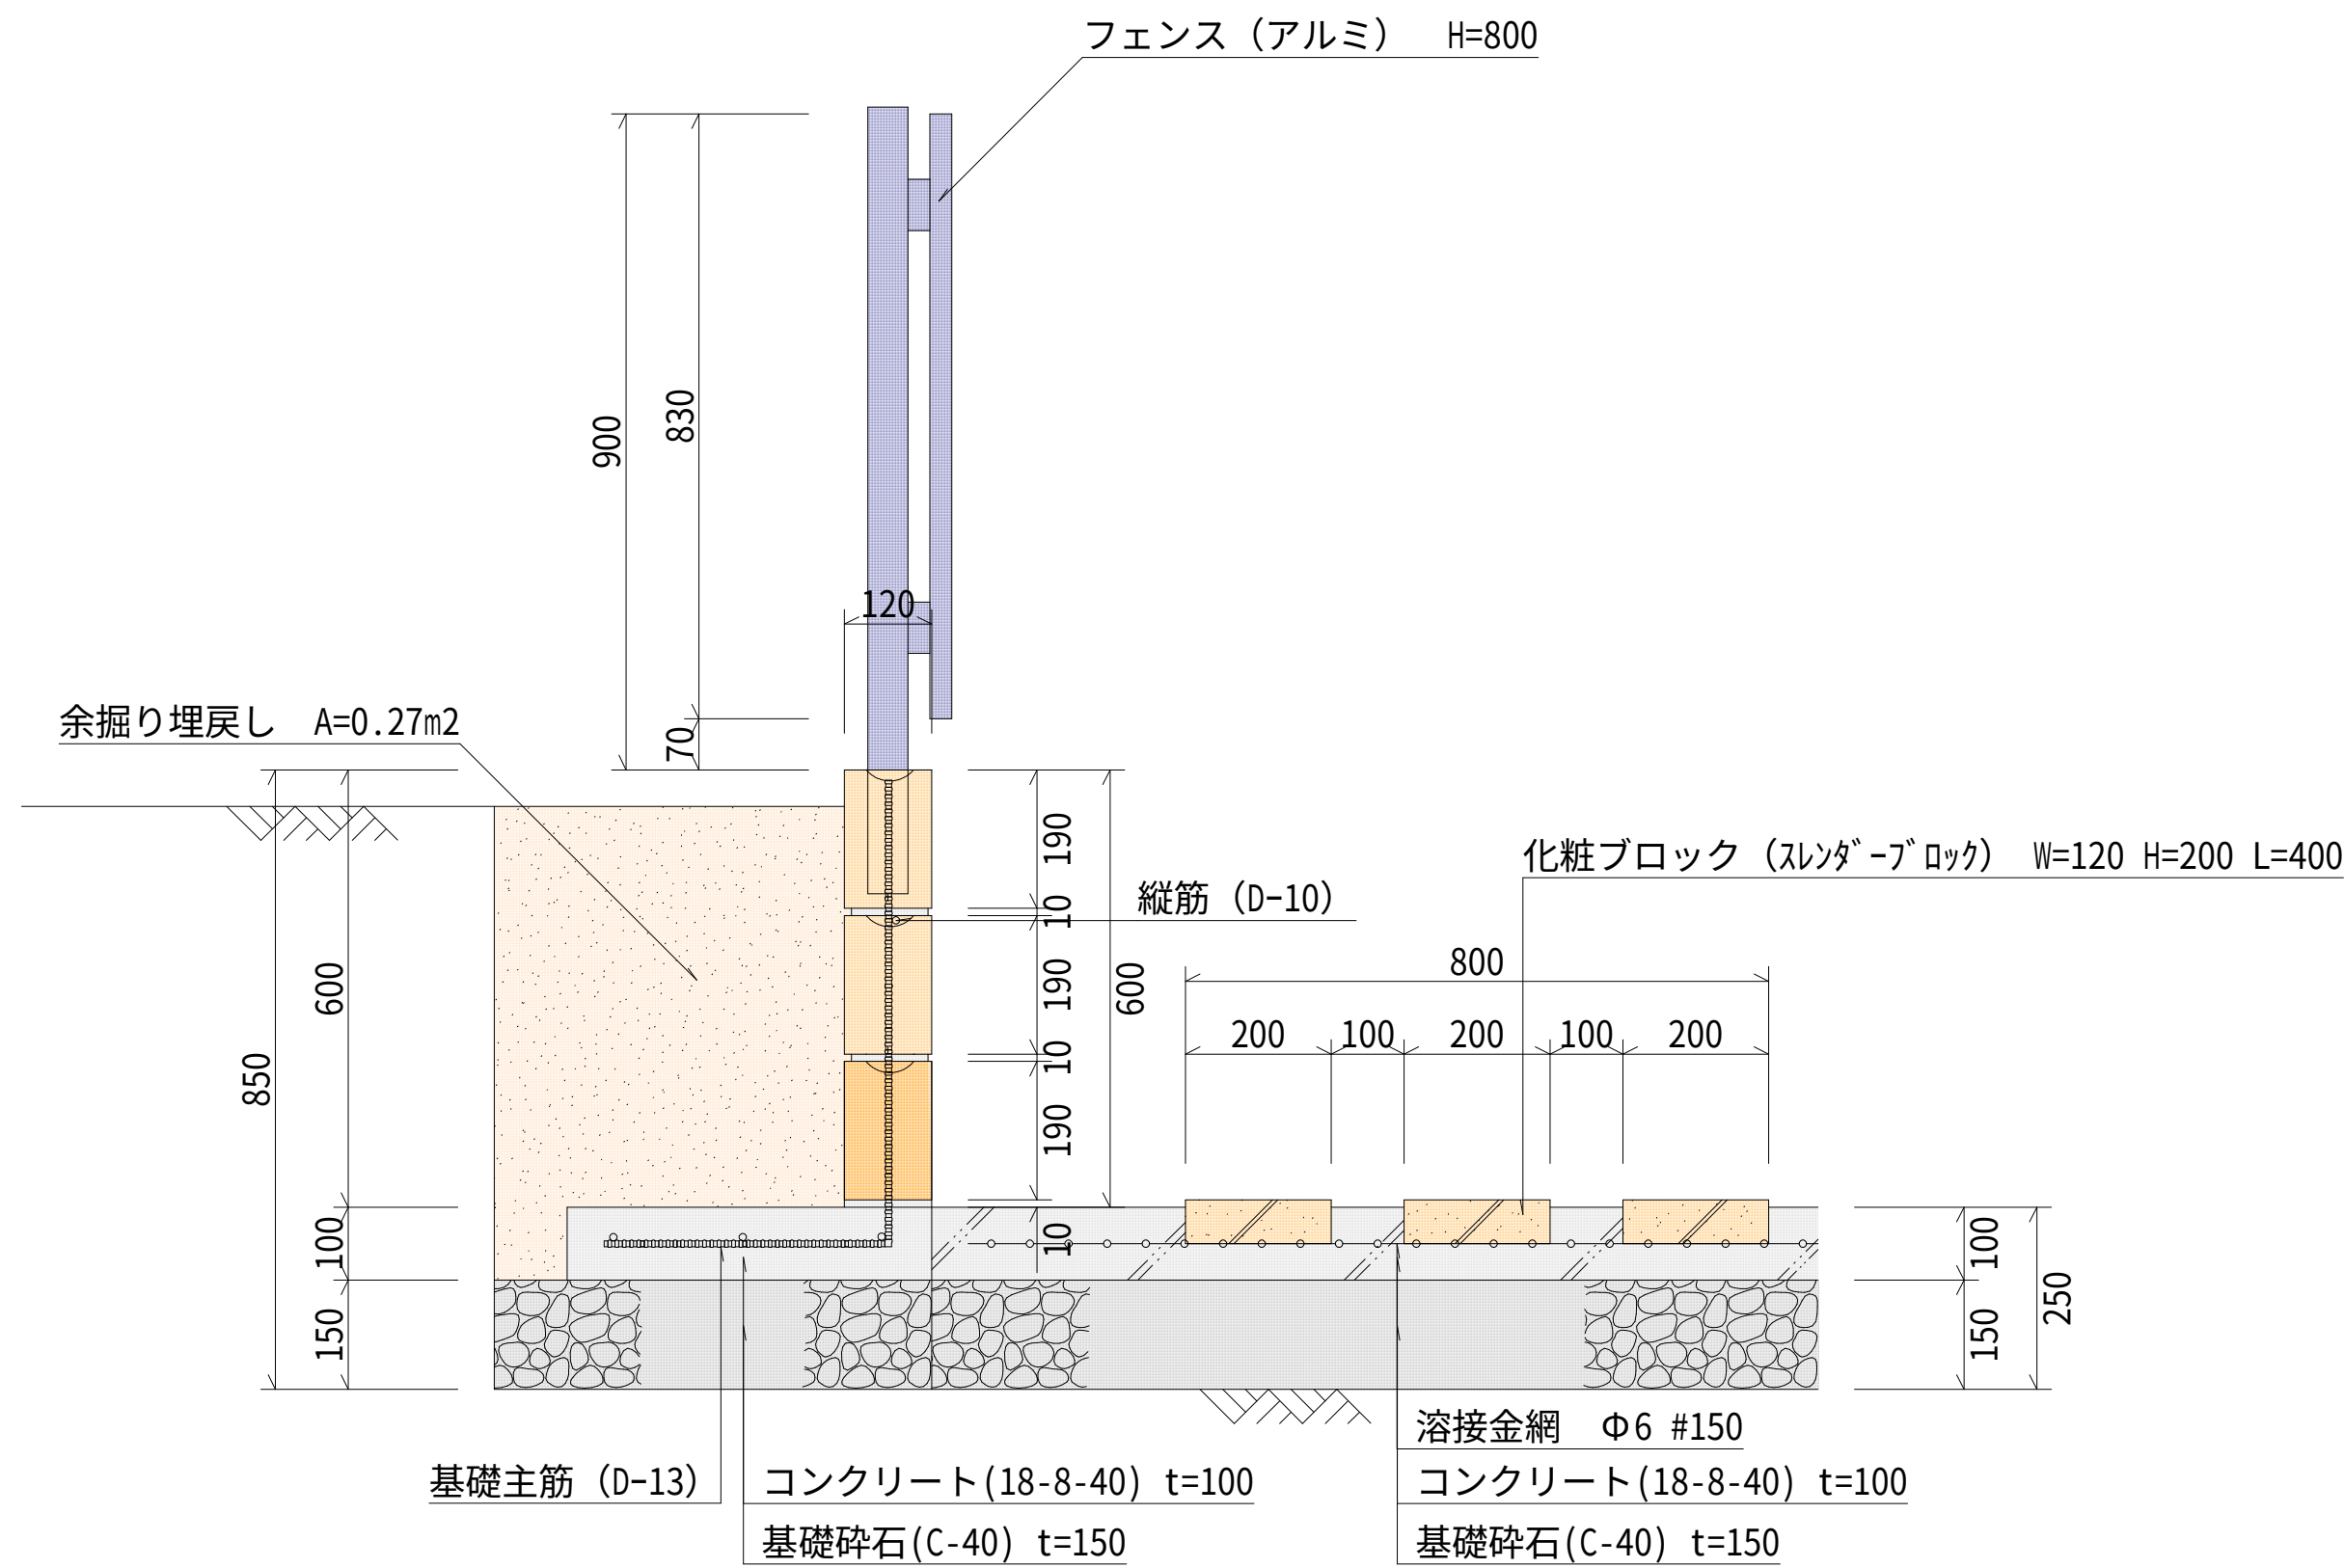

工 法 求 積 図

S=1:100

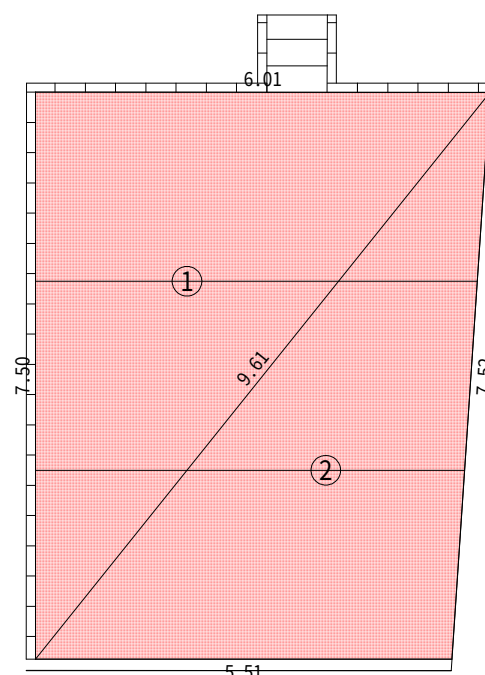

駐車場求積図				
符号	辺A	辺B	辺C	面積
1	7.50	6.01	9.61	22.54
2	9.61	7.52	5.51	20.67
合計				43.21

平成 3 年度	工事番号	第	号
福島県郡山市緑ヶ丘西 地内			
藤宮宅 駐車場整備工事			
工 法 詳 細 図			
縮 尺	図面全	業の	
測 量	年 月 日	主 任 技 術 者	
設 計	年 月 日	主 任 技 術 者	
TOUEI-HOME			