



工法詳細図


S=1:20

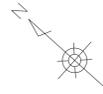

平面図

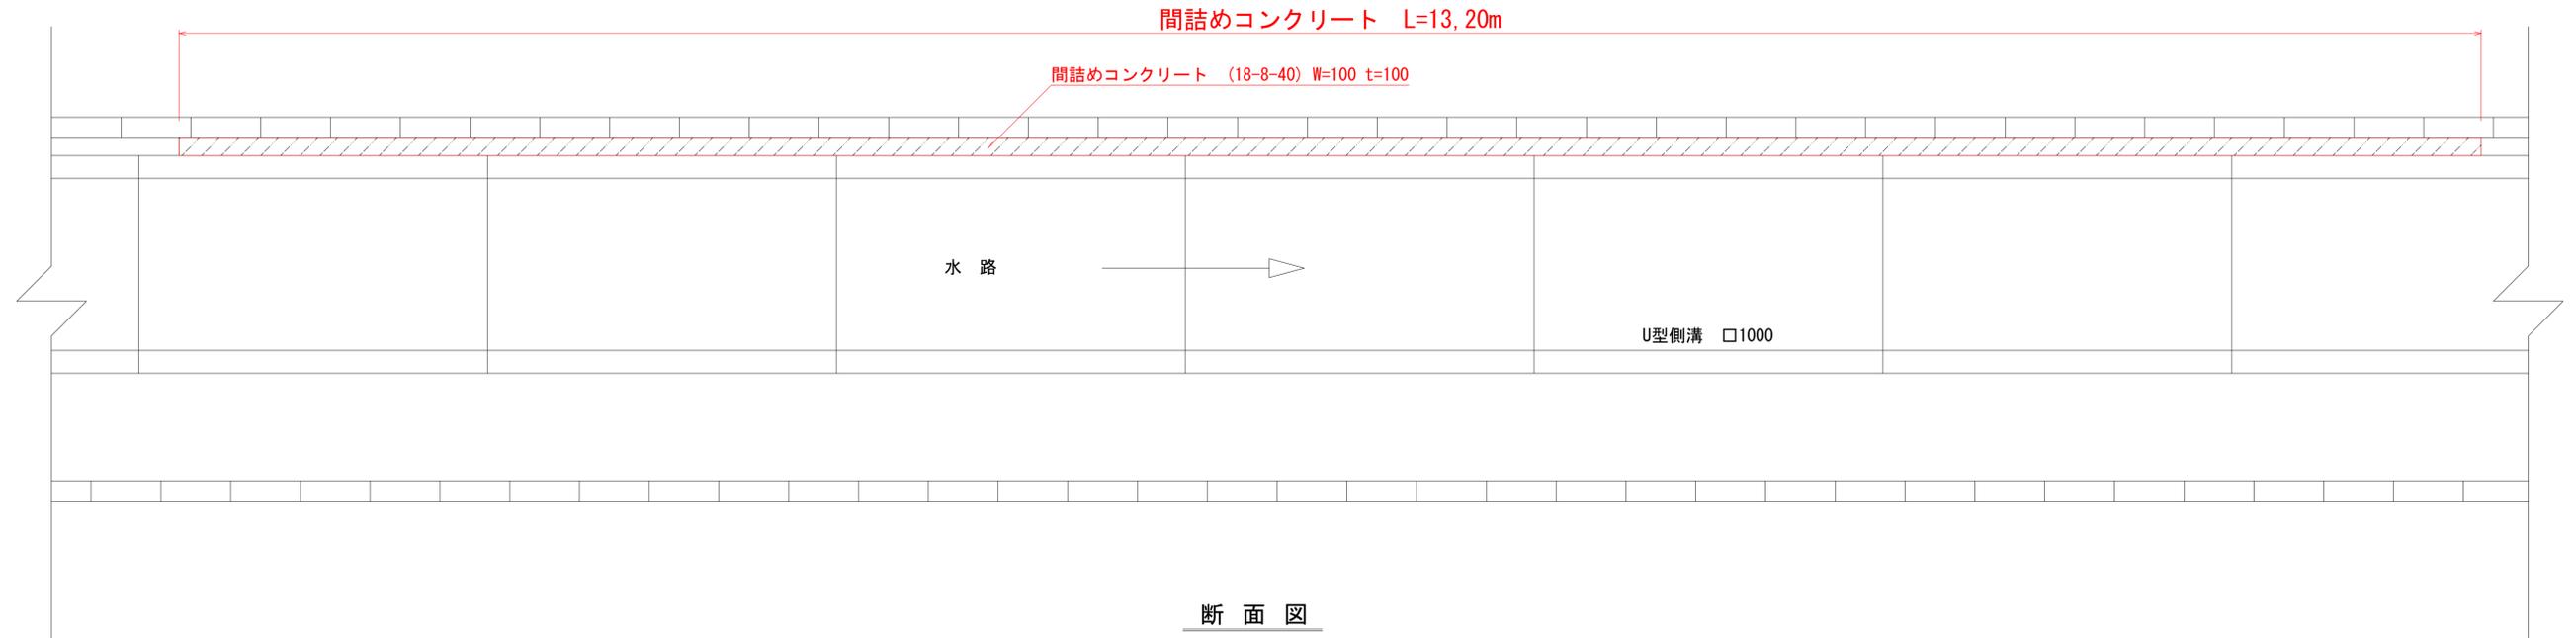

断面図

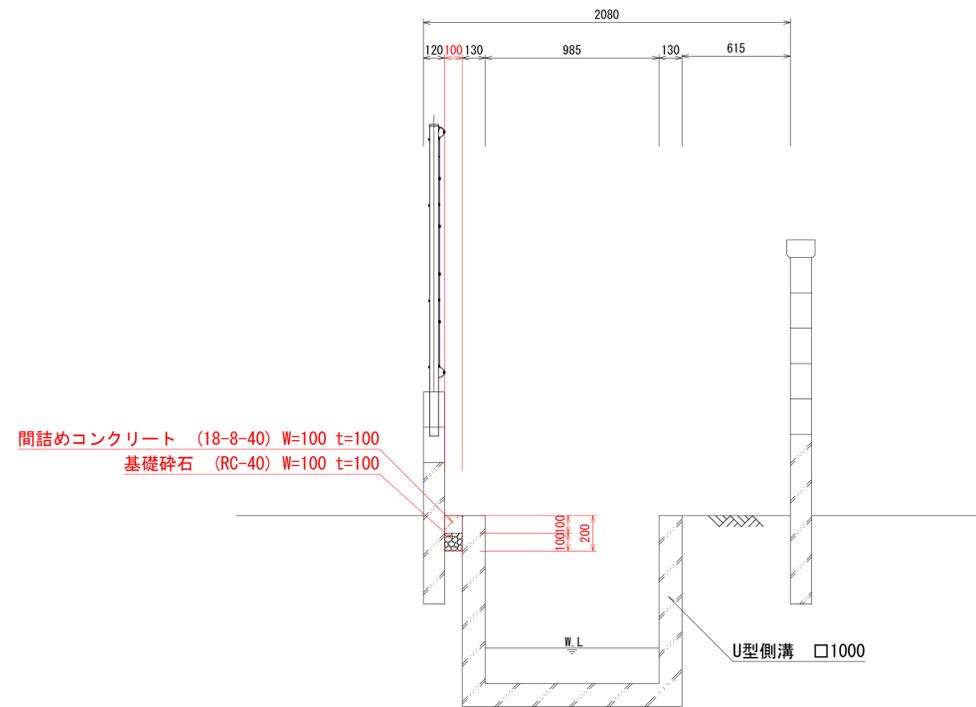

令和 4 年度 工事番号 第 号			
郡山市			
(仮称) 道路時事補修工事			
平面・立面・詳細図			
縮尺	図示	図面全	業の
測量		年月日	主任 技術者
設計		年月日	主任 技術者
建設交通部道路維持課			