


平面図

郡山市昭和町1丁目 地内 S=1:1000

土砂撤去工法図

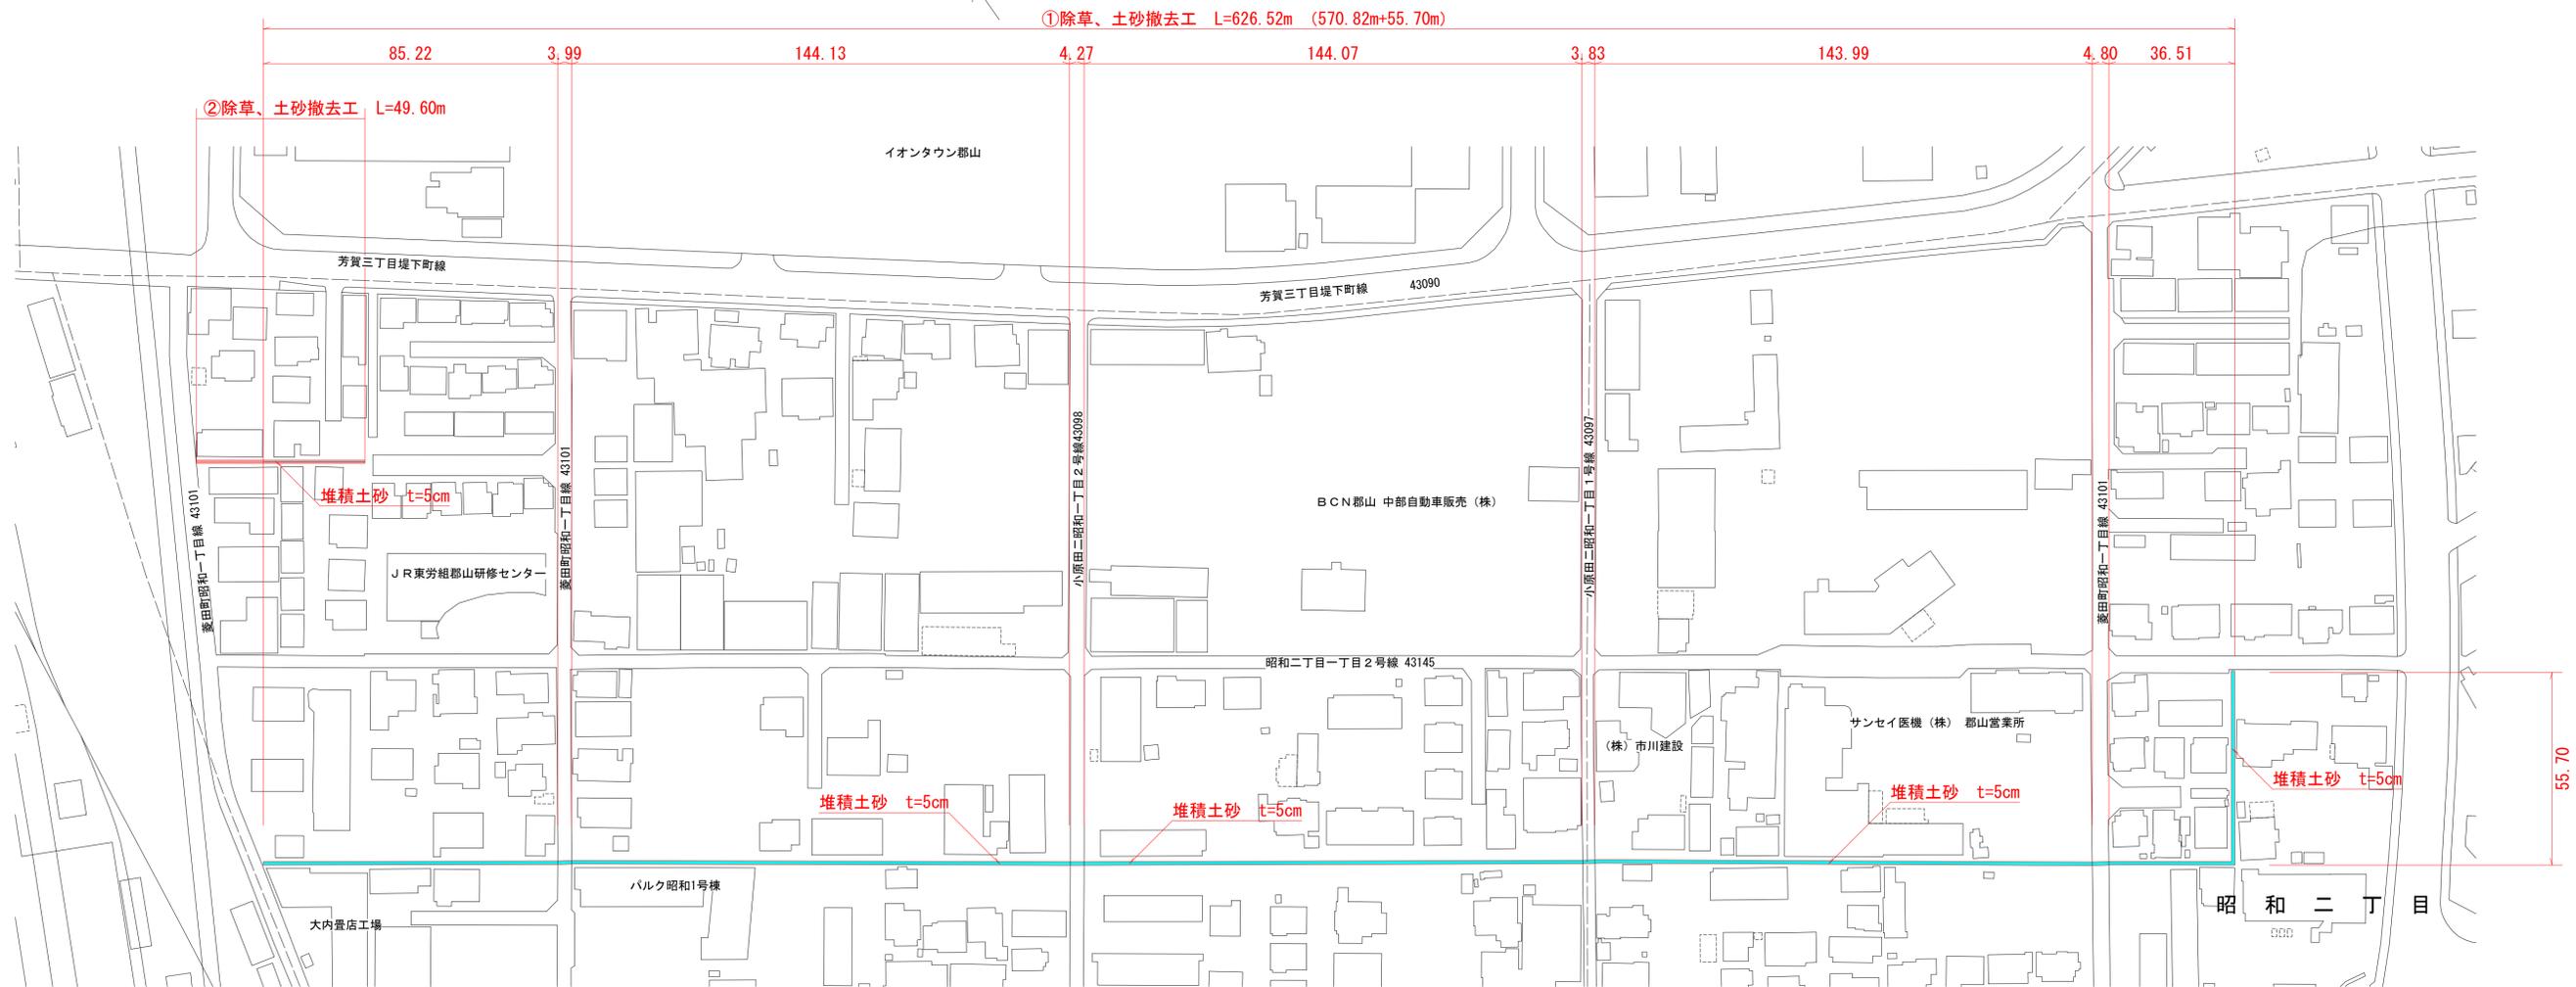


数量計算書

名称	材料	計算式	数量	単位
【準備】				
除草工	肩掛け式			
①		$((0+0.7/2)+(0.20+1.00/2)) * 626.52 =$	657.846	657.850 m ²
②		$(0.35 * 2) * 49.60 =$	34.720	34.720 m ²
TOTAL		$657.85 + 34.72 =$	692.570	692.570 m ²
【土砂撤去工】				
堆積土砂				
①		$(1.00 * 0.05) * 626.52 =$	31.326	31.330 m ³
②		$(0.30 * 0.05) * 49.60 =$	0.744	0.740 m ³
TOTAL		$31.33 + 0.74 =$	32.070	32.070 m ³
【土砂運搬】				
人力				
①		$((85.22+144.13+144.07+143.99+36.51+55.70)/6)/4 =$	25.401	25.400 m
②		$34.72/4 =$	8.680	8.680 m
【土砂運搬】				
場外搬出		$32.07 =$	32.070	32.070 m ³


水路標準断面図

① S=1:25

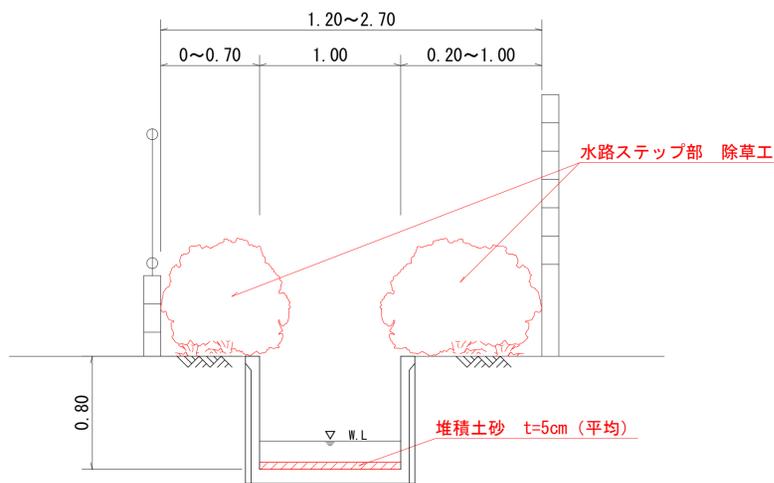

水路標準断面図

② S=1:25

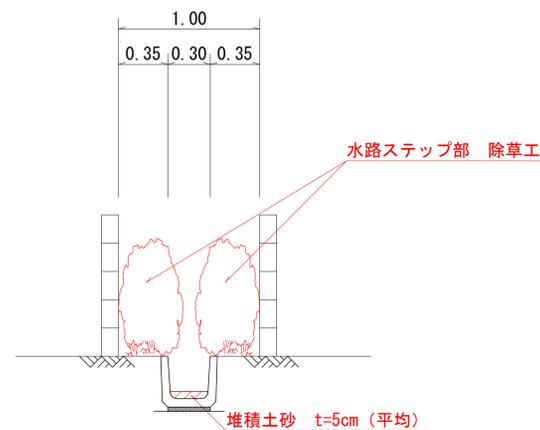

令和4年度 工事番号 第 号			
郡山市昭和1丁目 地内			
道路補修業務委託 本庁東地区 No.6 (昭和町)			
土砂撤去工法図			
縮尺	図示	図面全	業の
測量		年月日	主任
設計		年月日	技術者
(有) 東栄ホーム			