



土間コンクリート詳細図

S=1:20

平面図

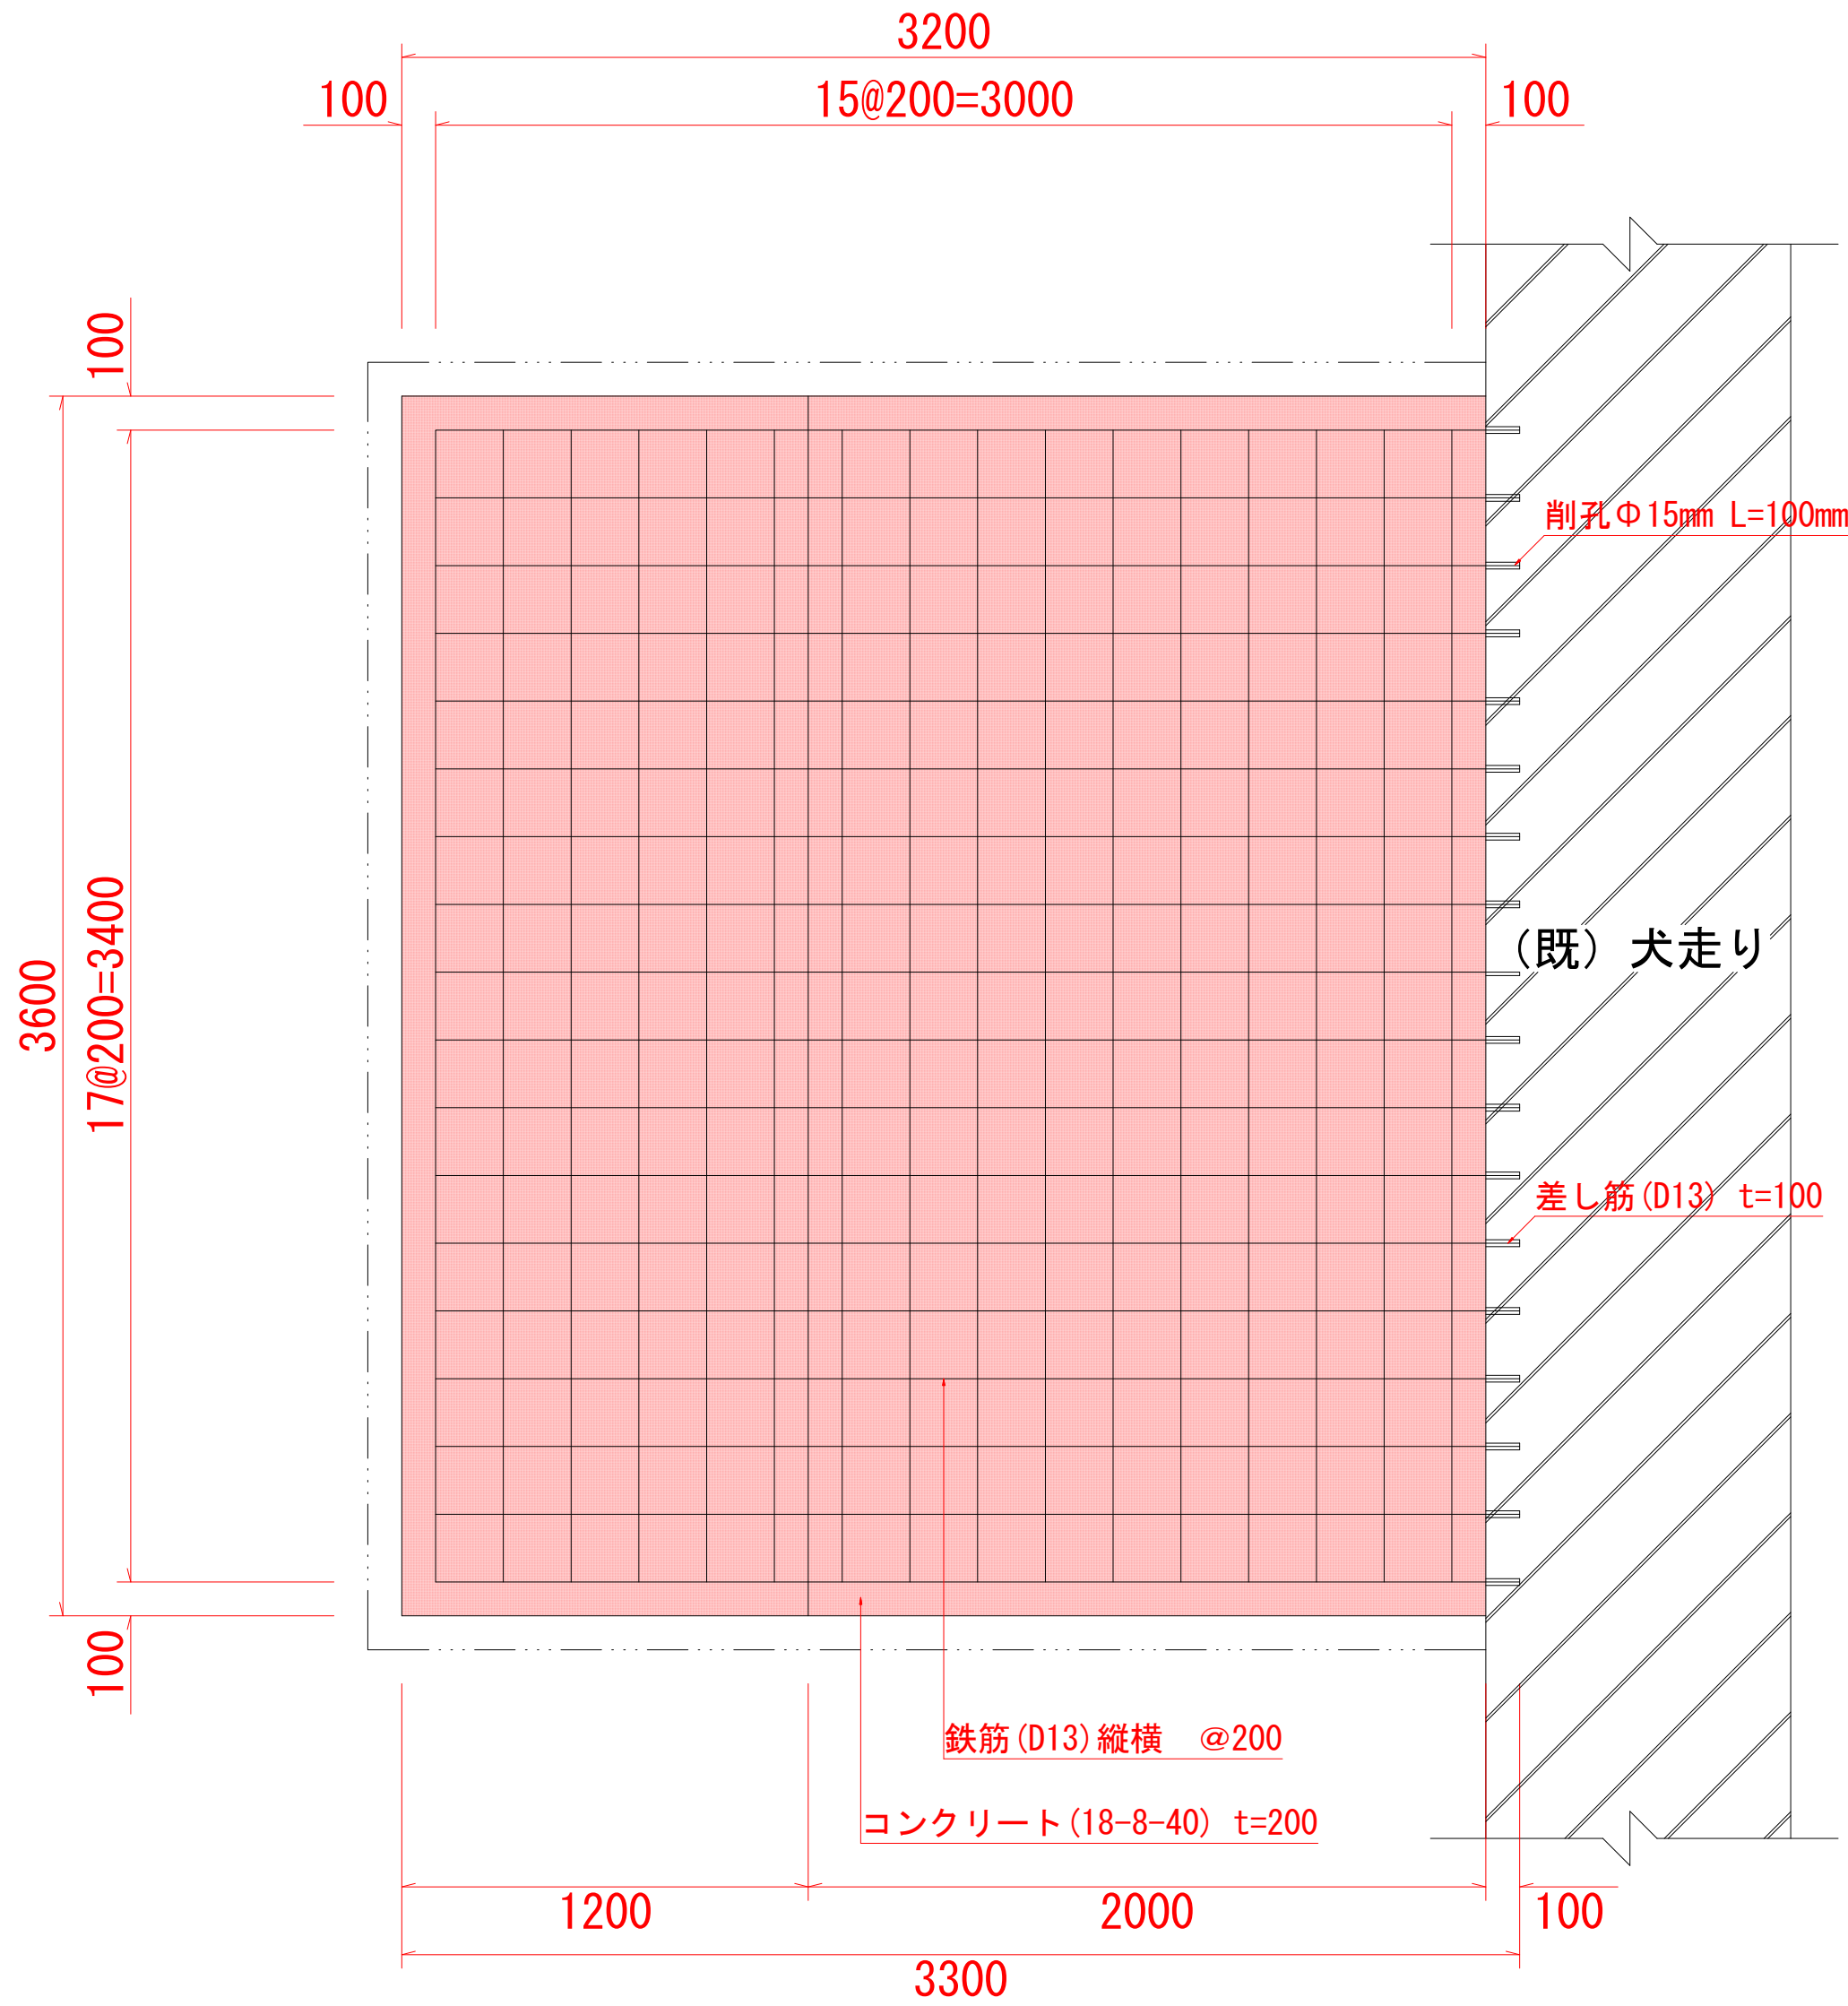


断面図

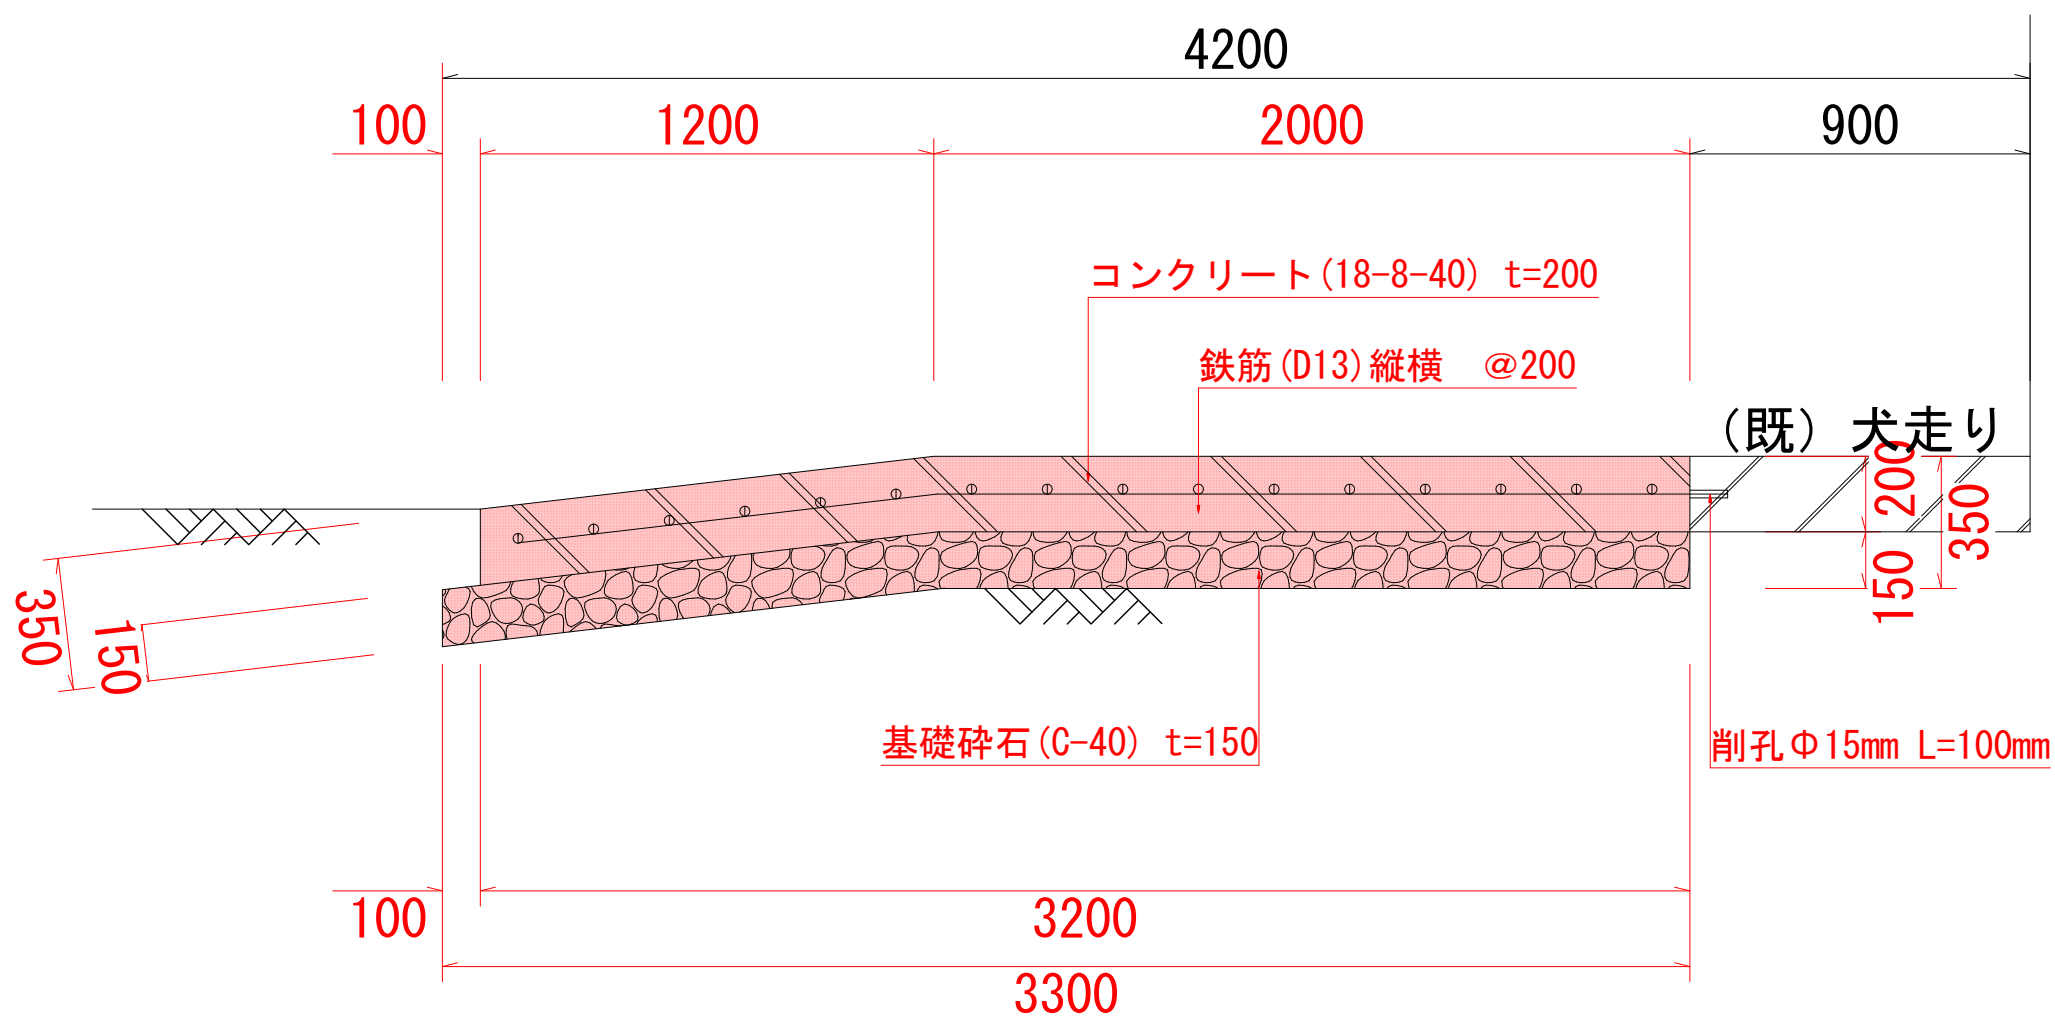


解体撤去詳細図

S=1:20

平面図

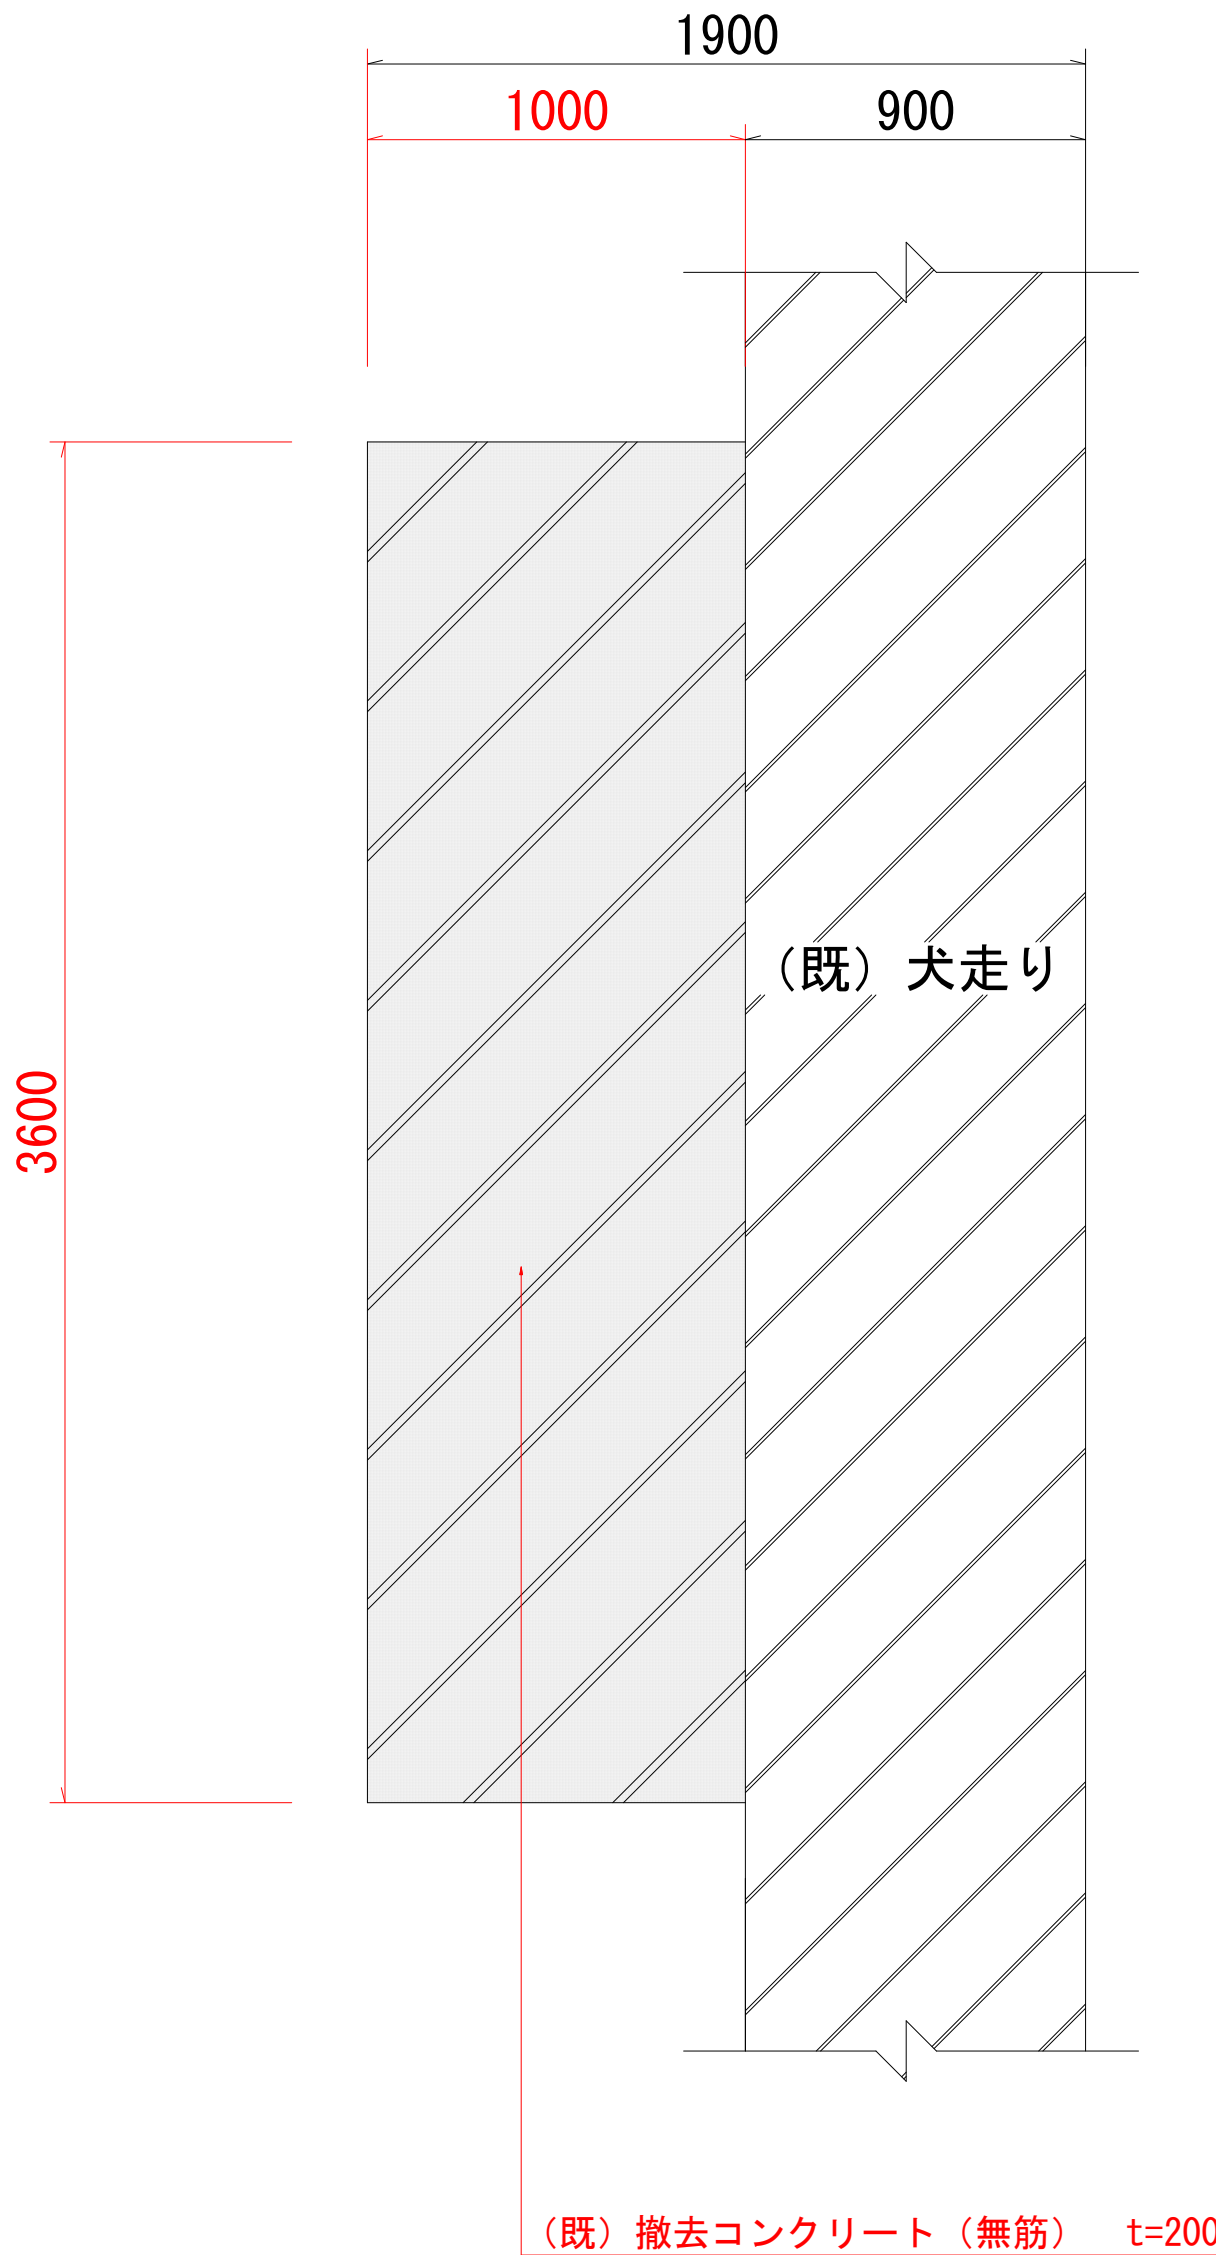

断面図

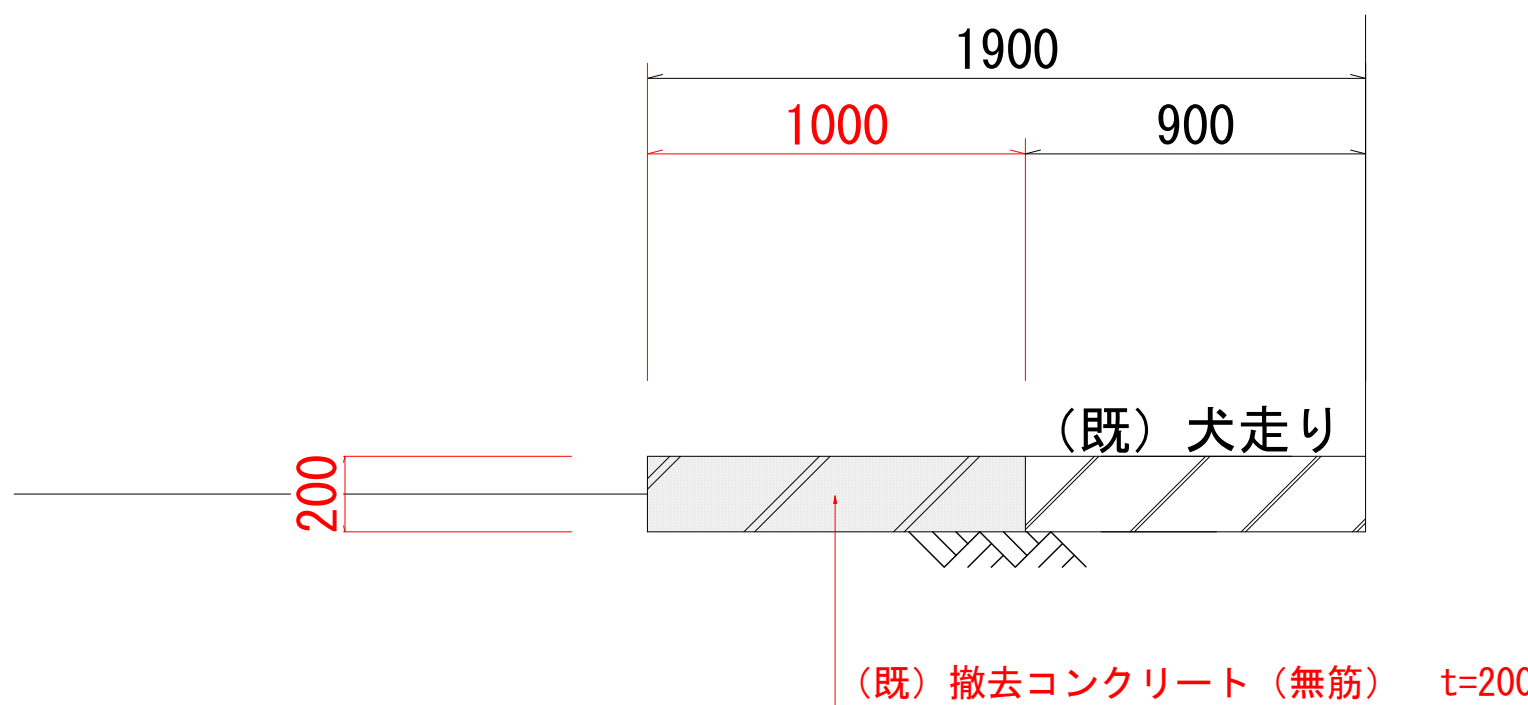

数量計算書

【解体撤去】

基礎コンクリート	無筋	3.60*1.00*0.20=	0.720	0.720	m3
〃	(t)	0.72*2.30=	1.656	1.660	t

【新設】

土間コンクリート	掘削	3.80*3.30*0.30=	3.762	3.760	m3
基礎砕石	C-40	3.80*3.30=	12.540	12.540	m2
鉄筋	D13	(3.40*17)+(3.10*15)=	104.300	104.300	m
		104.30*0.995=	103.779	103.780	kg
型枠	普通	(3.20*0.20*2)+(3.60*0.20*1)=	2.000	2.000	m2
土間コンクリート	18-8-40	3.60*3.20*0.20=	2.304	2.300	m3

令和 5 年度	工事番号	第	号
郡山市舞木町宮ノ前36-1			
(仮称) 出入り口整備工事			
平面・立面・詳細図			
縮尺	図示	図面全	業の
測量		年月日	主任技術者
設計		年月日	主任技術者
(有) 東栄ホーム			