


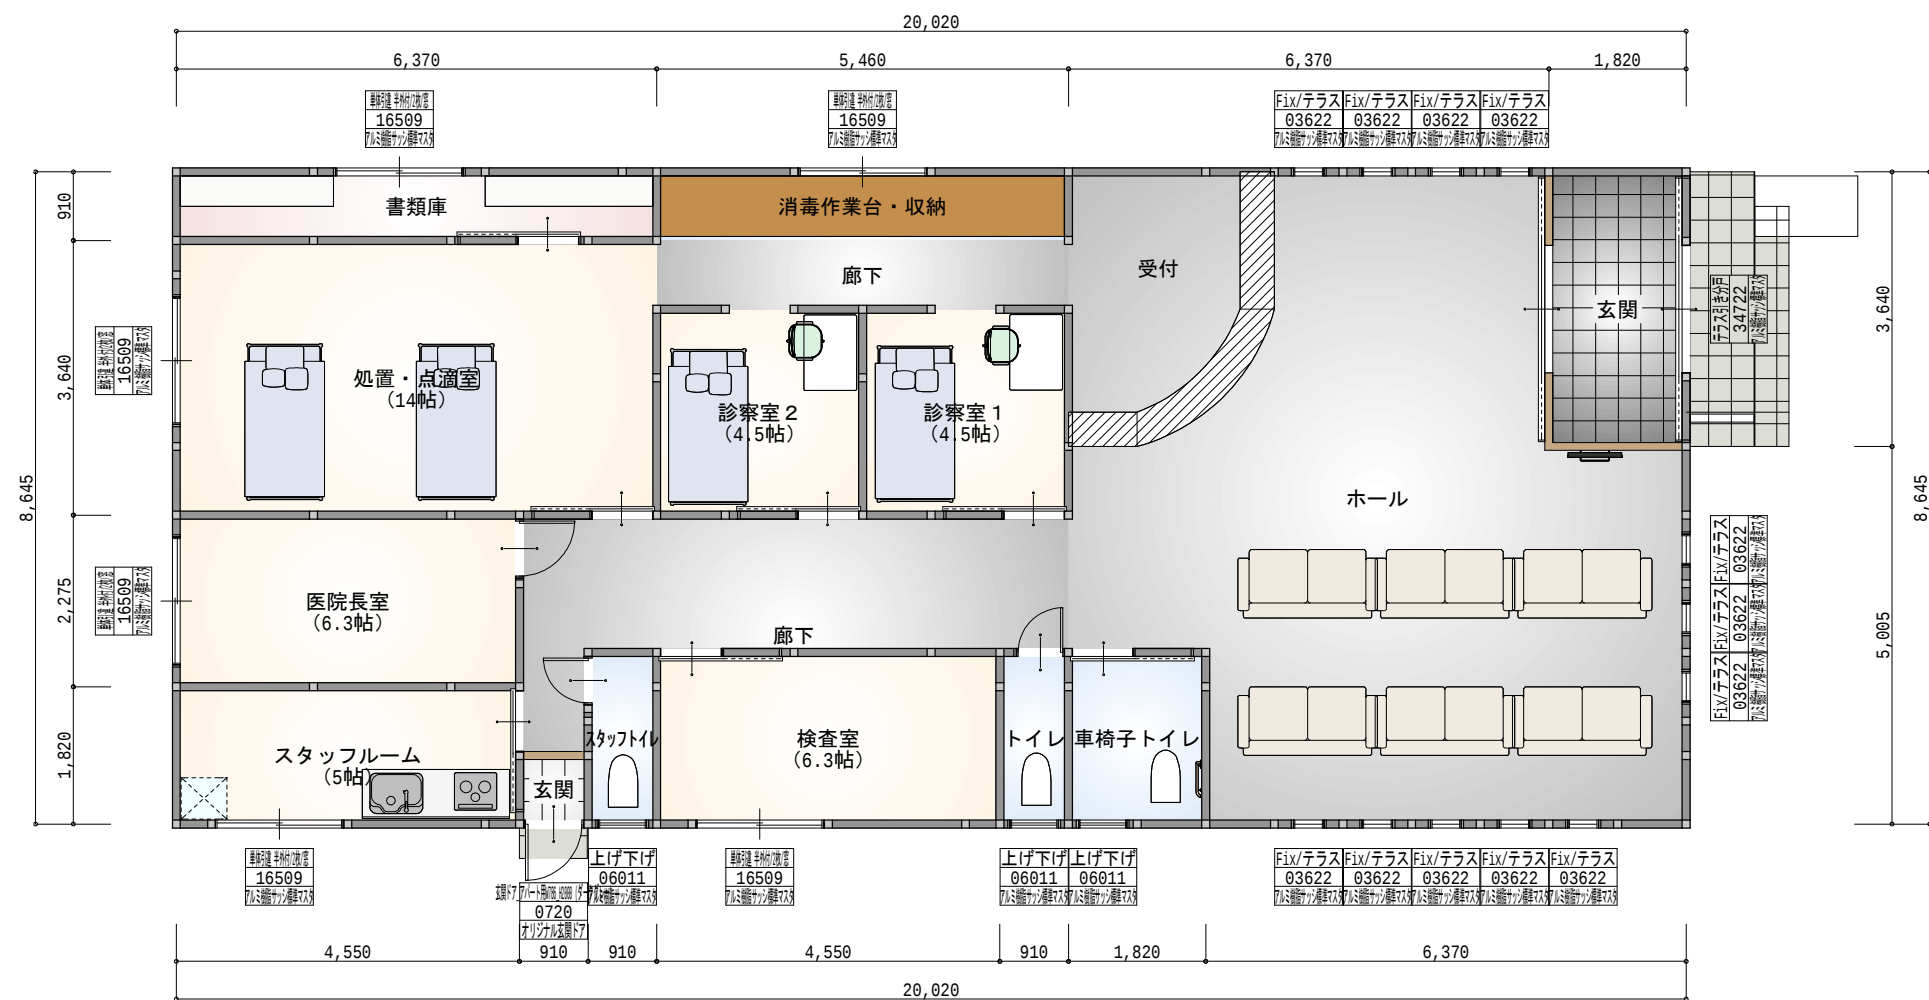

1階 平面図 S:1/100

工事名	病院	(有)東栄ホーム	管理者	設計者	担当者	図面名	1階 平面図	図面No.	1
備考		郡山市横塚3丁目4-27 TEL 024-943-3016 FAX 024-943-3998	日付	日付	日付	縮尺	1/100		