

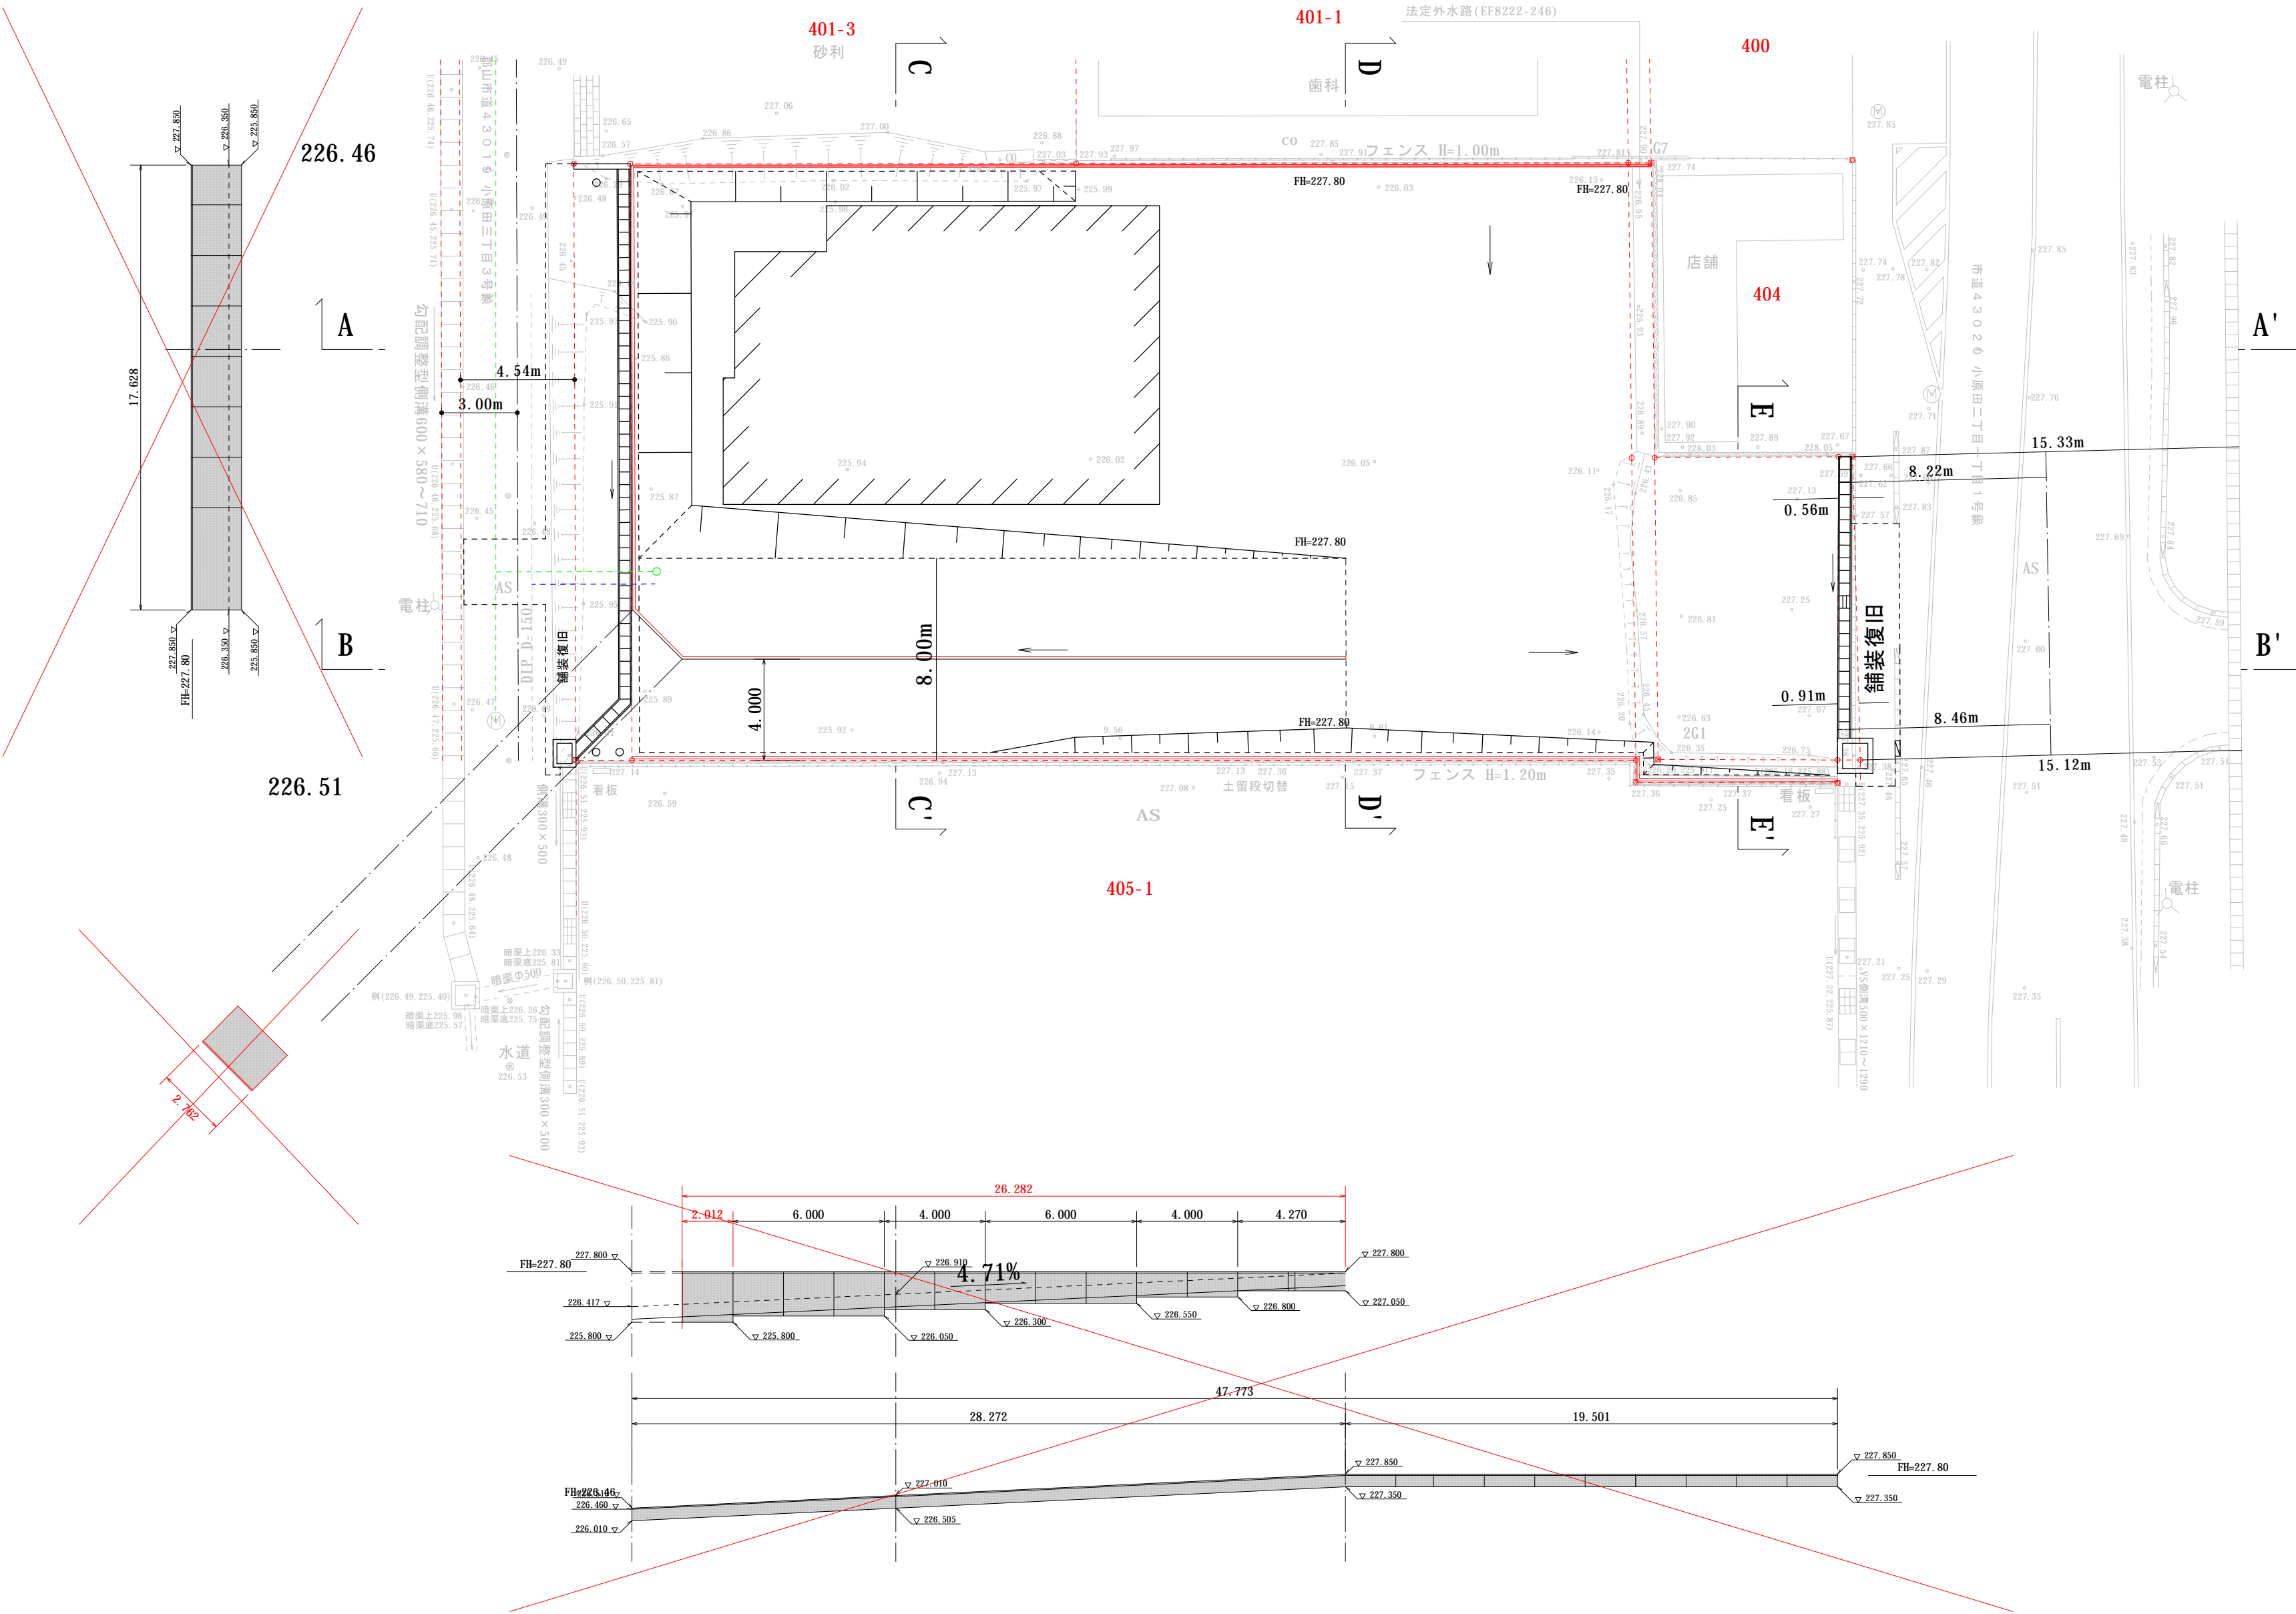


造成計画平面図
1:200


※現地調査測量必須！

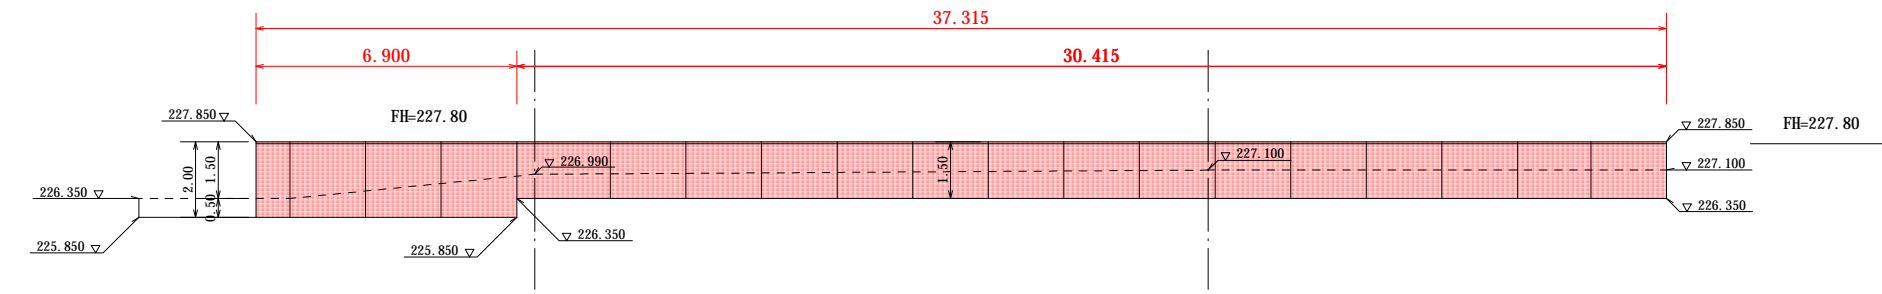


L型擁壁詳細図
S=1:120

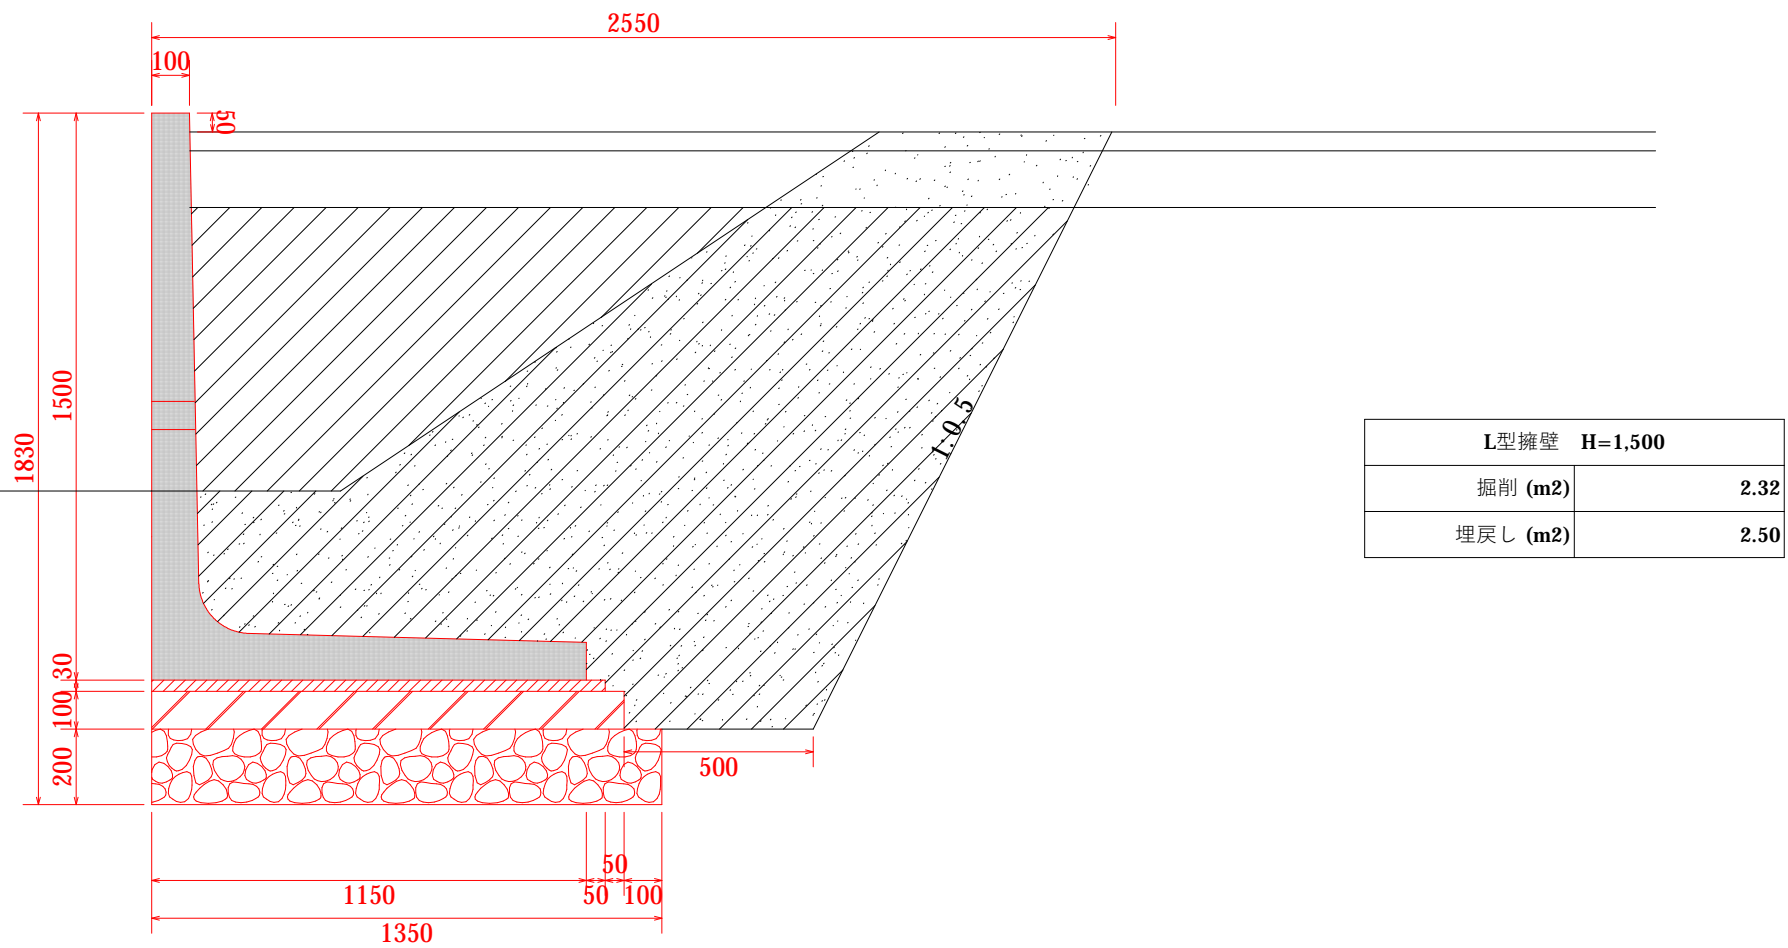

L型擁壁 H=1.500	
掘削 (m ²)	2.32
埋戻し (m ²)	2.50

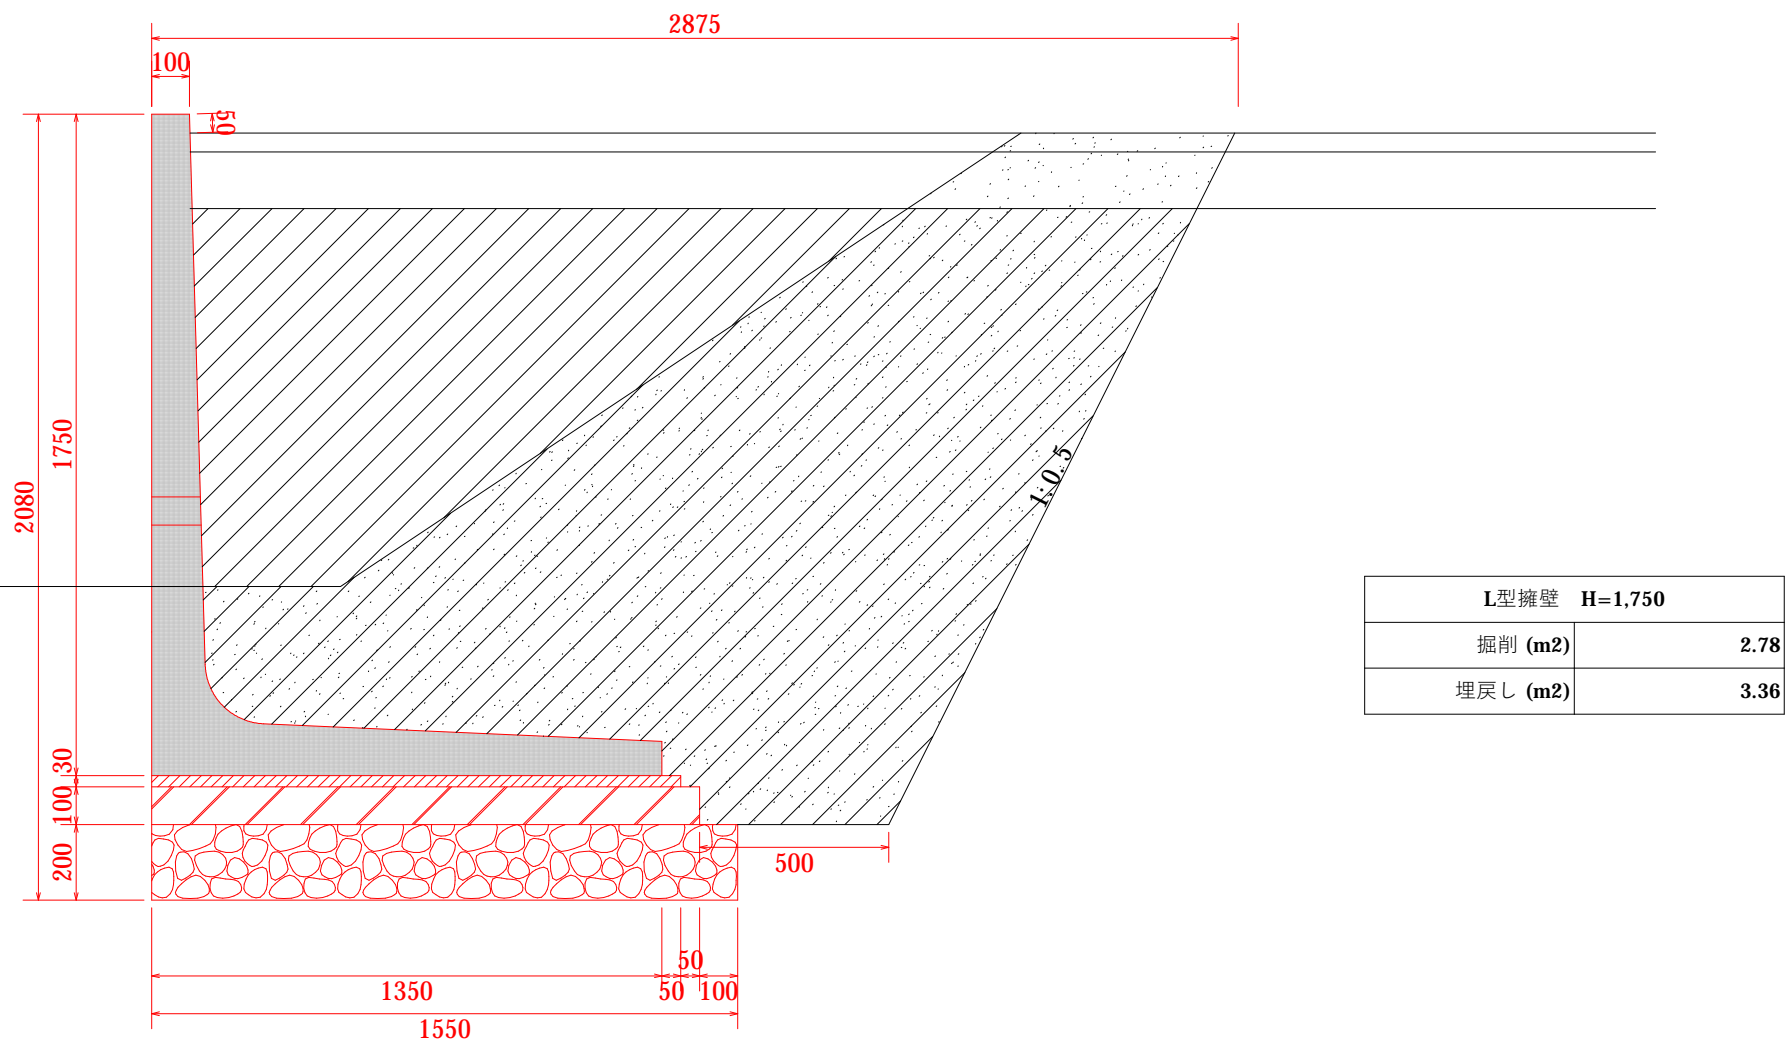

L型擁壁 H=1.750	
掘削 (m ²)	2.78
埋戻し (m ²)	3.36

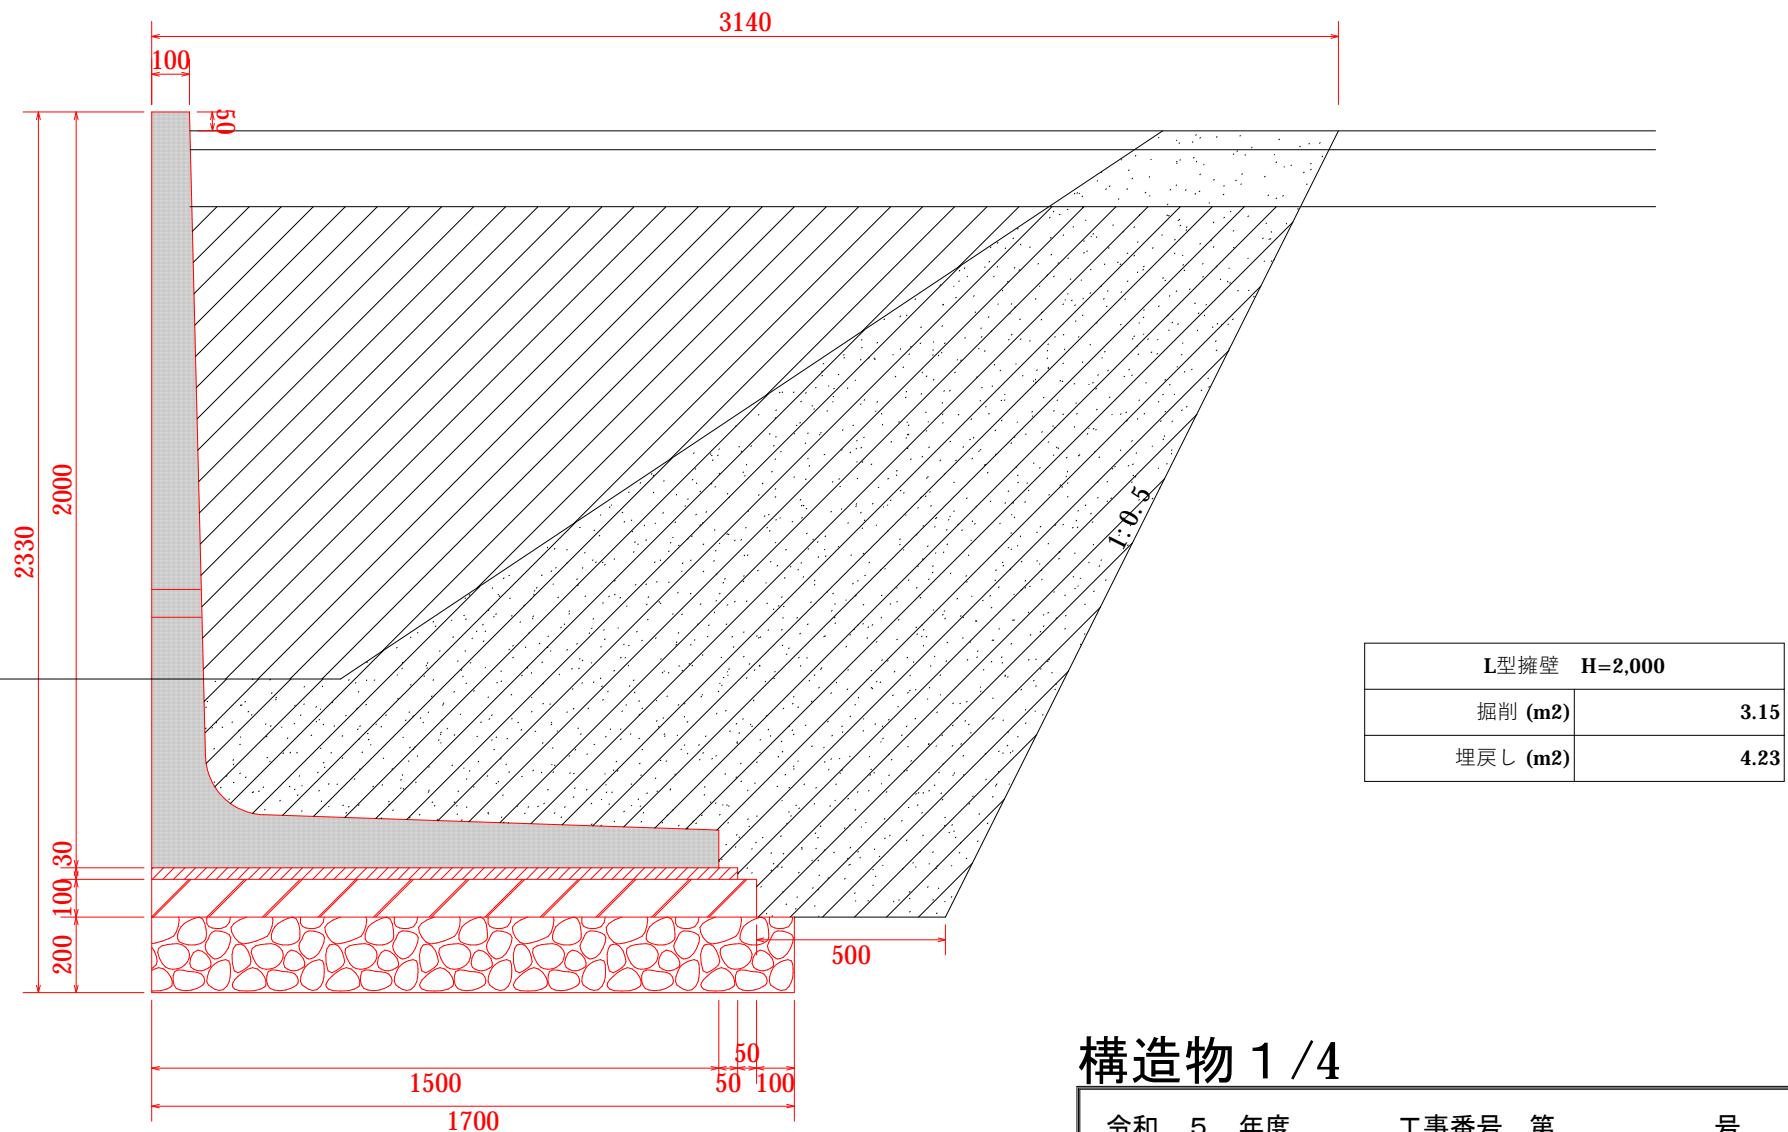

L型擁壁 H=2.000	
掘削 (m ²)	3.15
埋戻し (m ²)	4.23

構造物 1/4

令和 5 年度	工事番号	第	号
郡山市小原田 地内			
さがみ横塚斎場新築工事			
土留擁壁計画図			
縮尺	図示	図面全	業の
測量		年月日	主任技術者
設計		年月日	主任技術者
(有) 東栄ホーム			

S=1: 100

S=1: 100

I型擁壁H=2.00 L=17.628

227.850 ∇

226.350 ∇

225.850 ∇

2.000

227.850 ∇

226.350 ∇

225.850 ∇

226.51

FH=227.80

47.773

現場打ち擁壁H=0.50 L=28.272

I型擁壁H=0.50 L=19.501

▽ 227.010

▽ 226.505

▽ 227.350

▽ 227.850








▽ 227.350

FH=227.80

令和 5 年度	工事番号	第	号
郡山市小原田 地内			
さがみ横塚斎場新築工事			
L 型 擁 壁 割 付 図			
縮 尺	図 示	図面全	業の
測 量		年 月 日	主 任 技 術 者
設 計		年 月 日	主 任 技 術 者
(有) 東 栄 ホ ー ム			

L 型 擁 壁 詳 細 図

S=1: 100

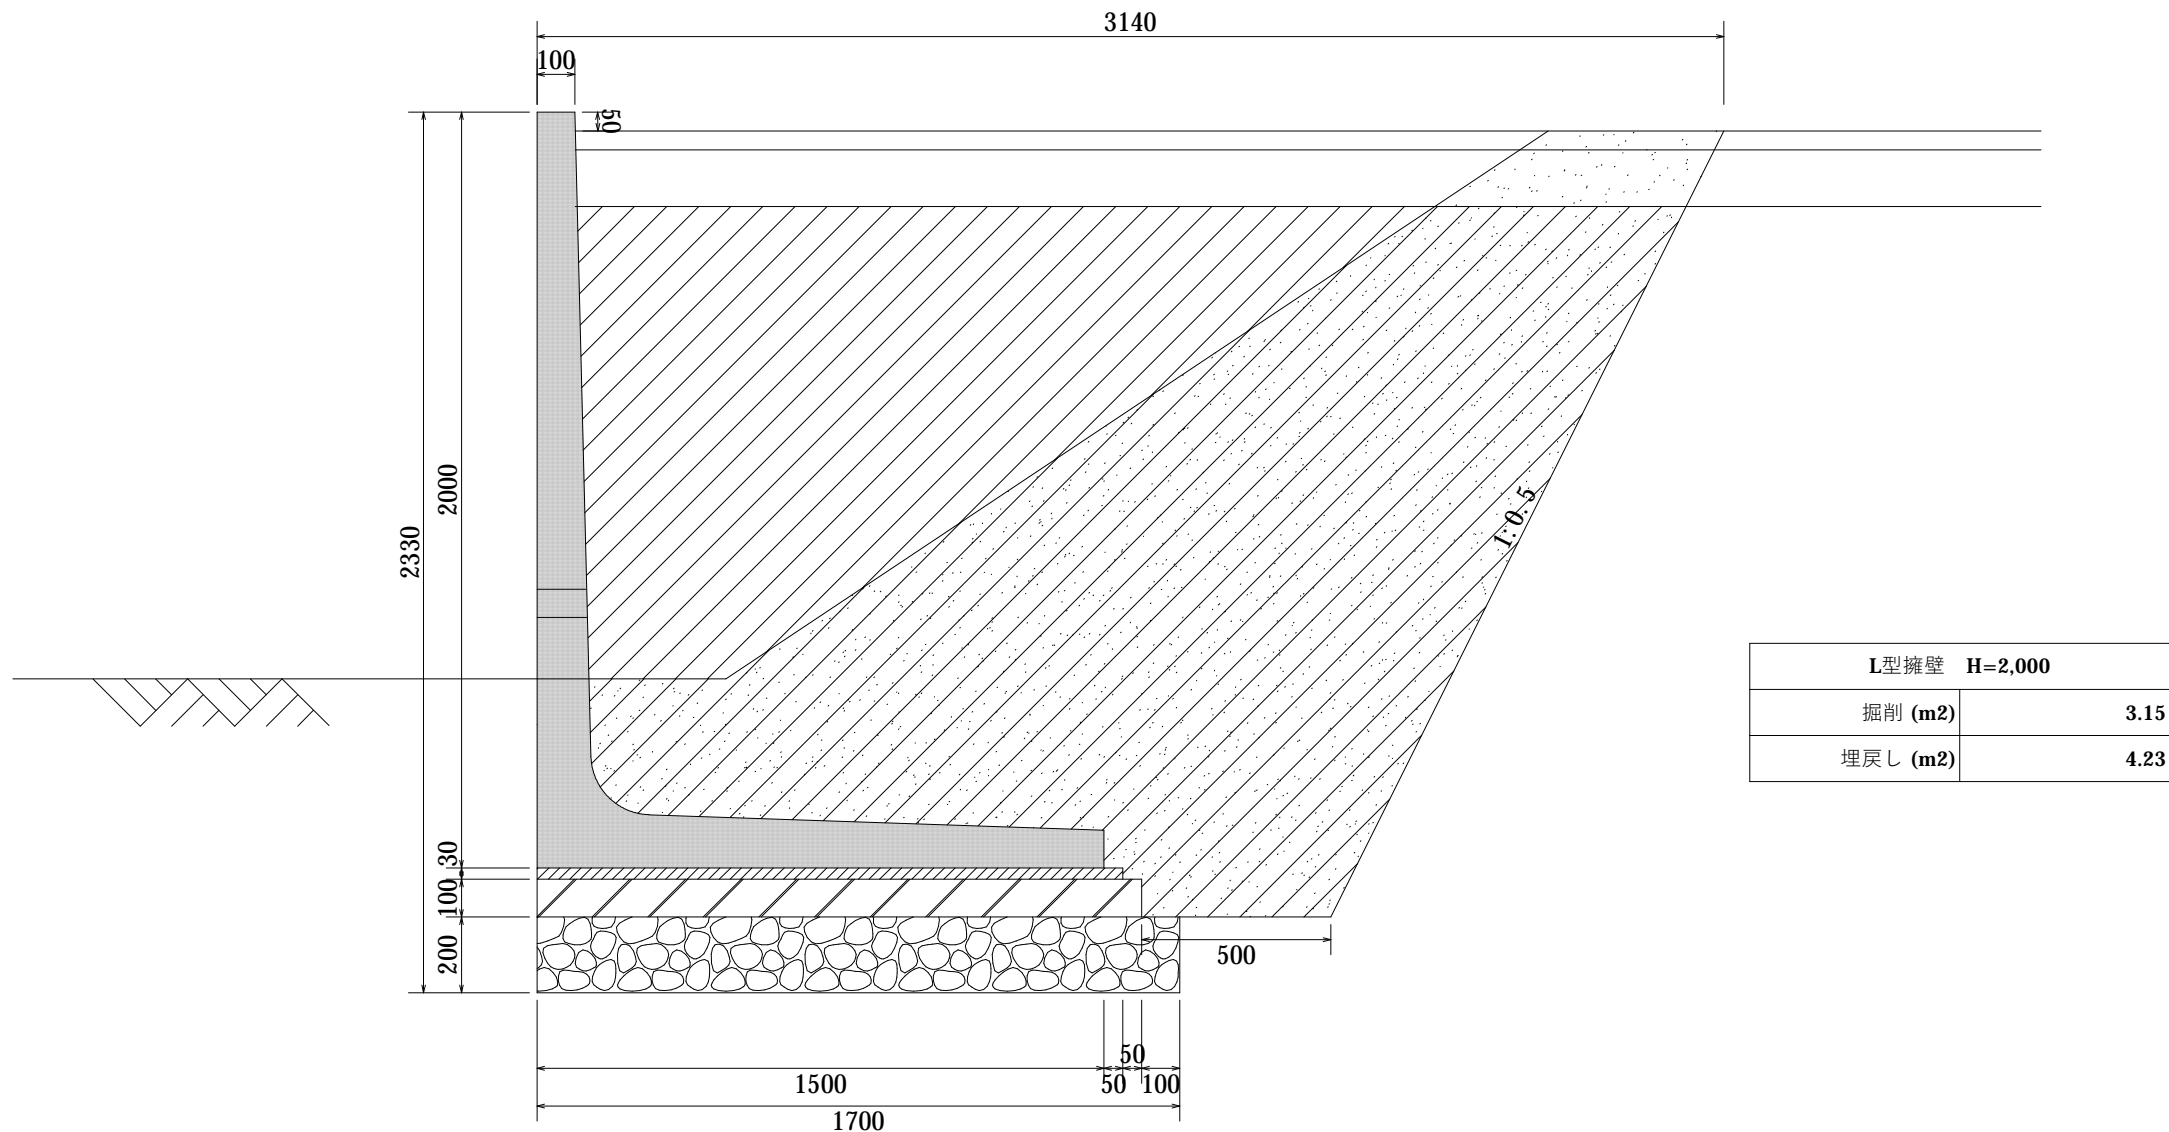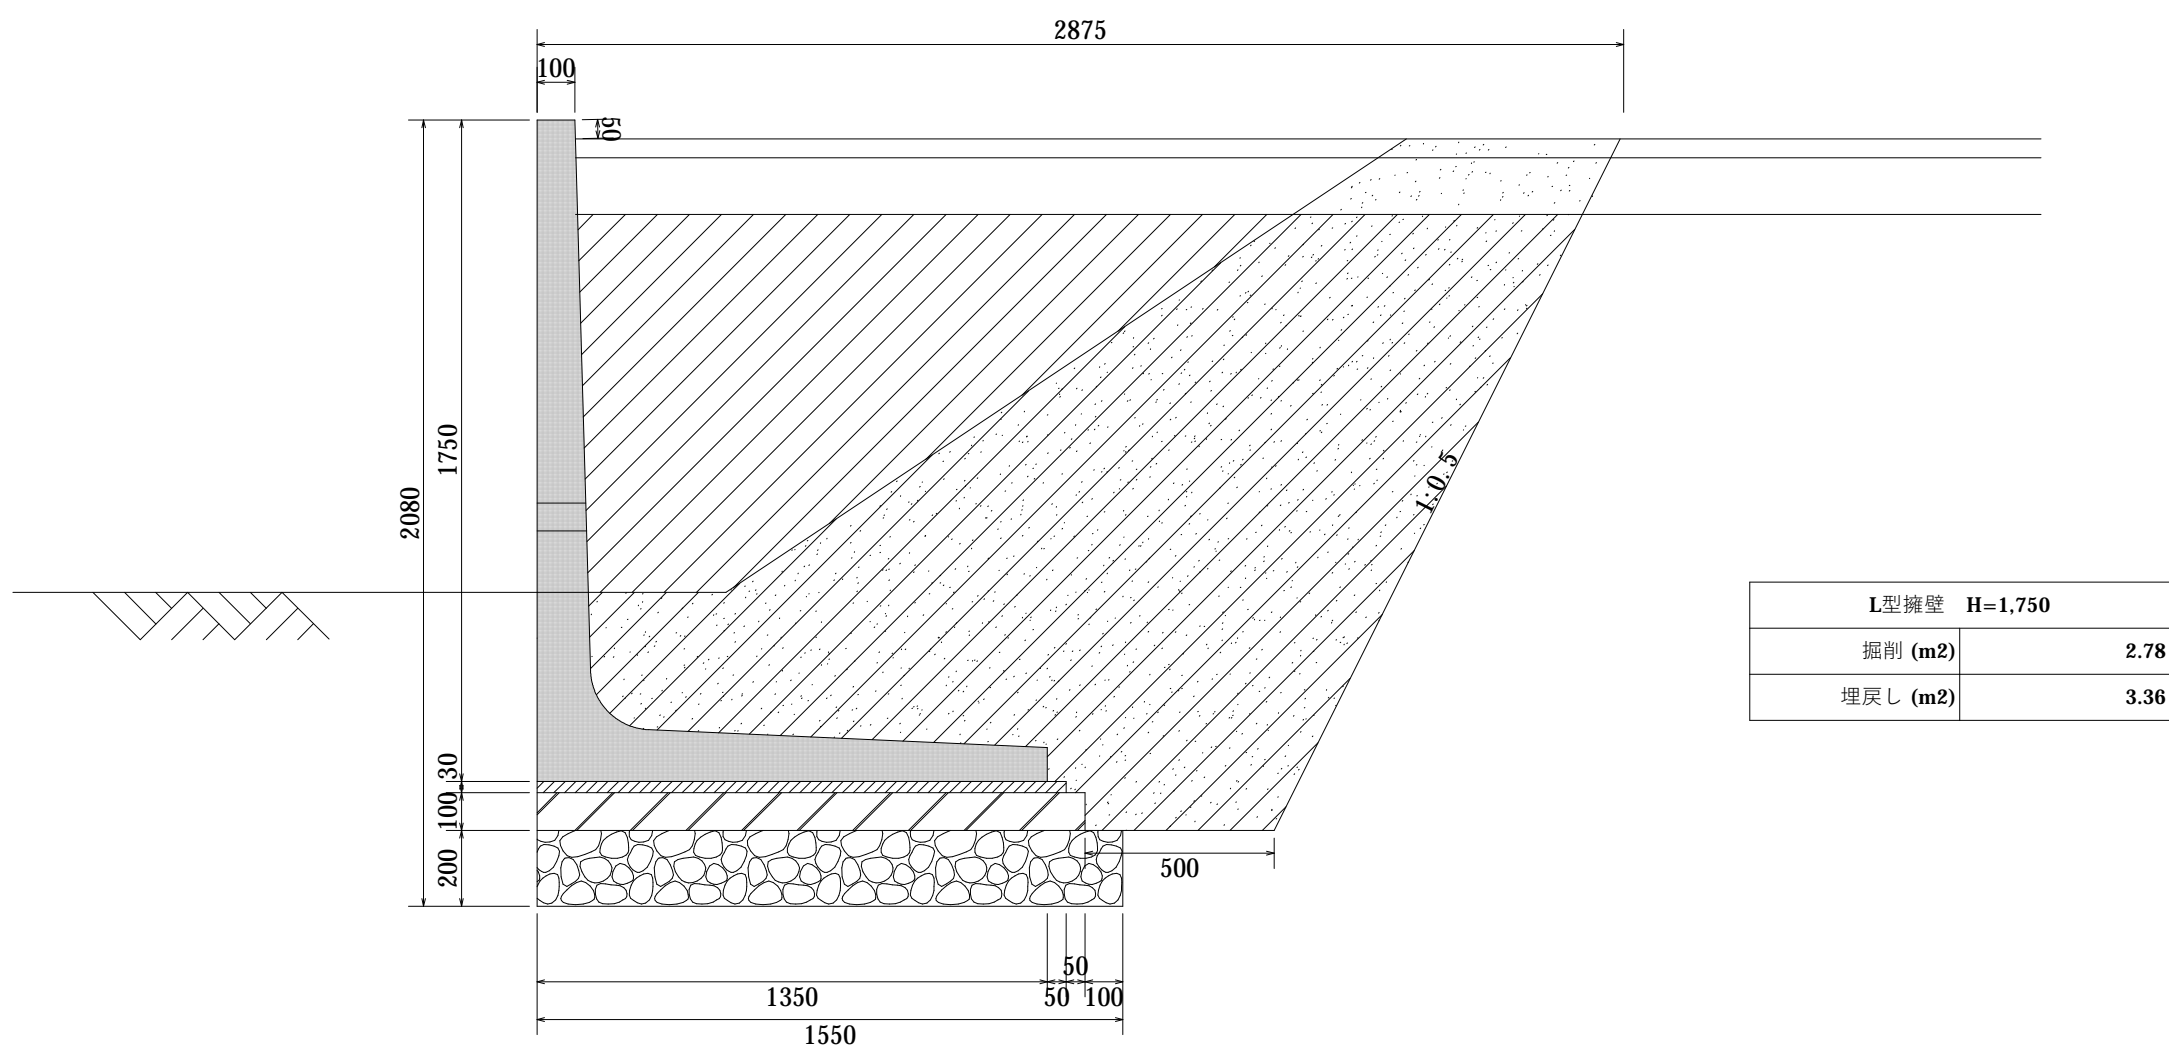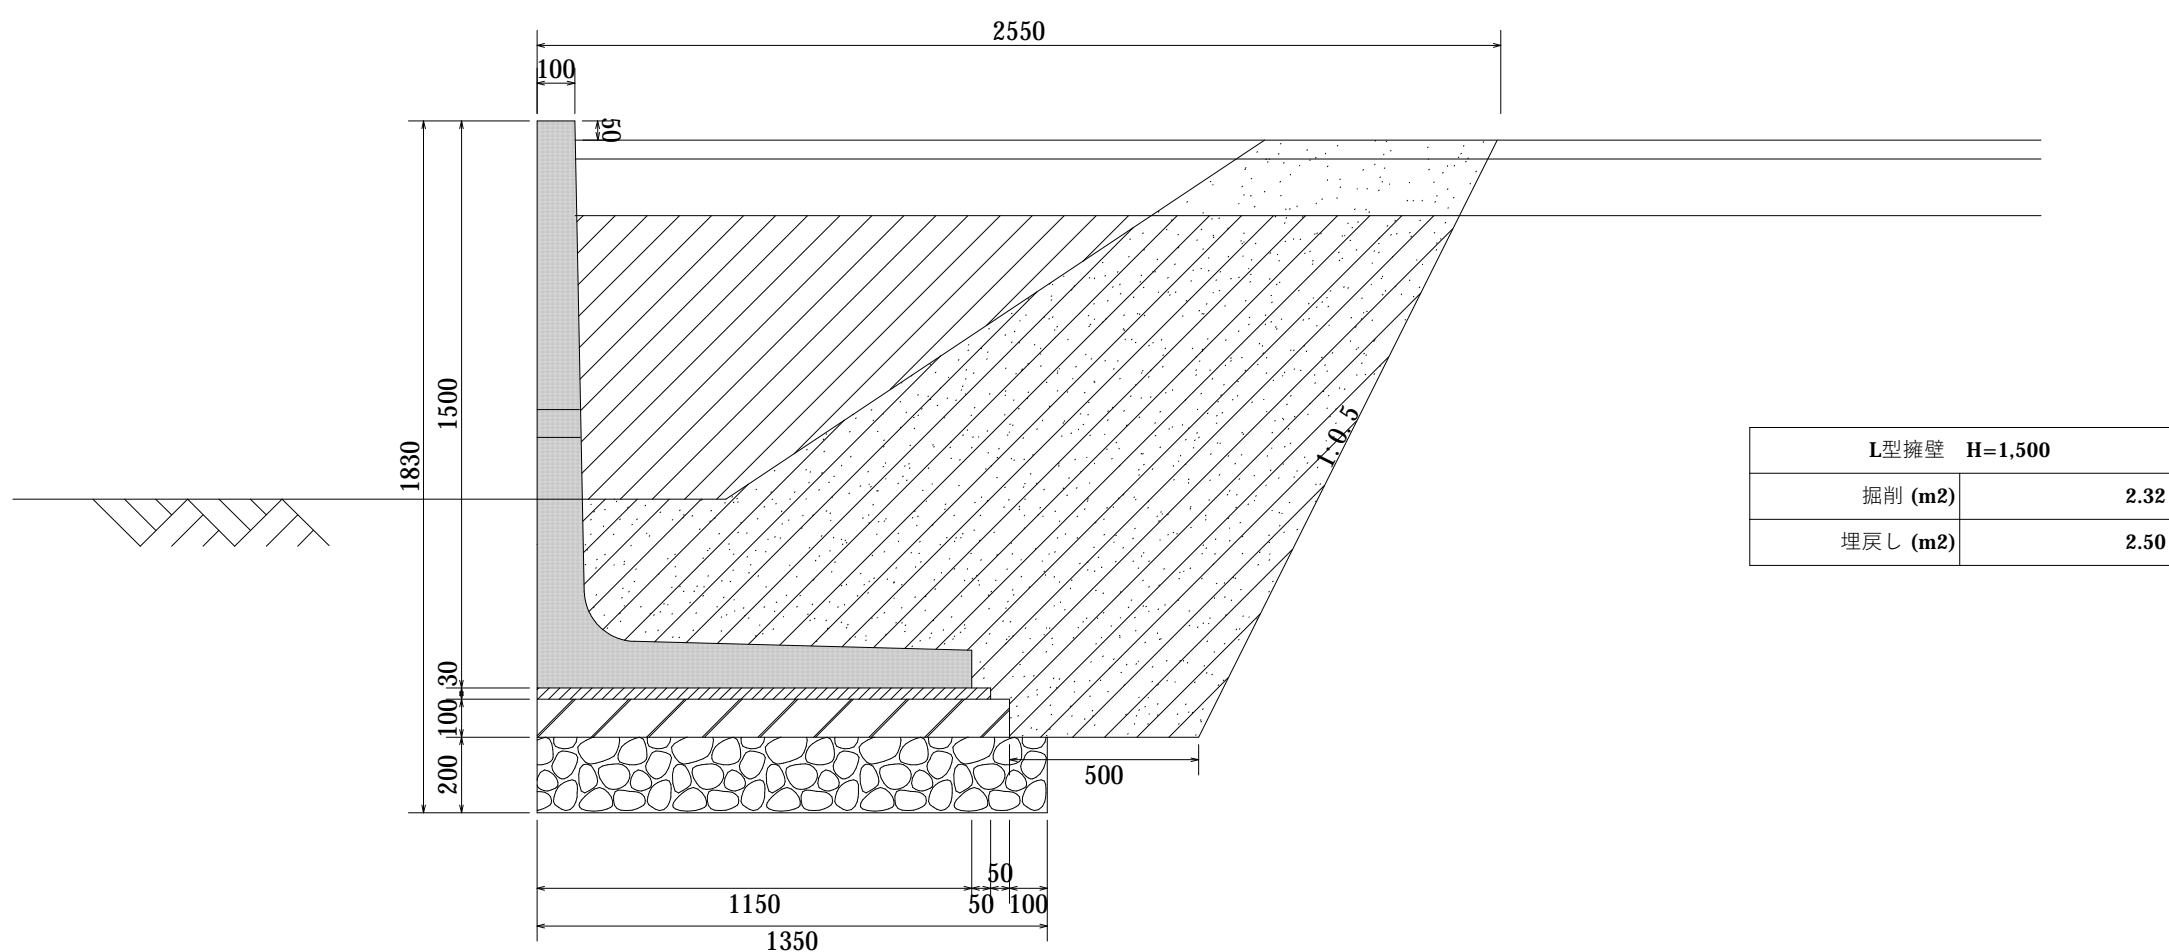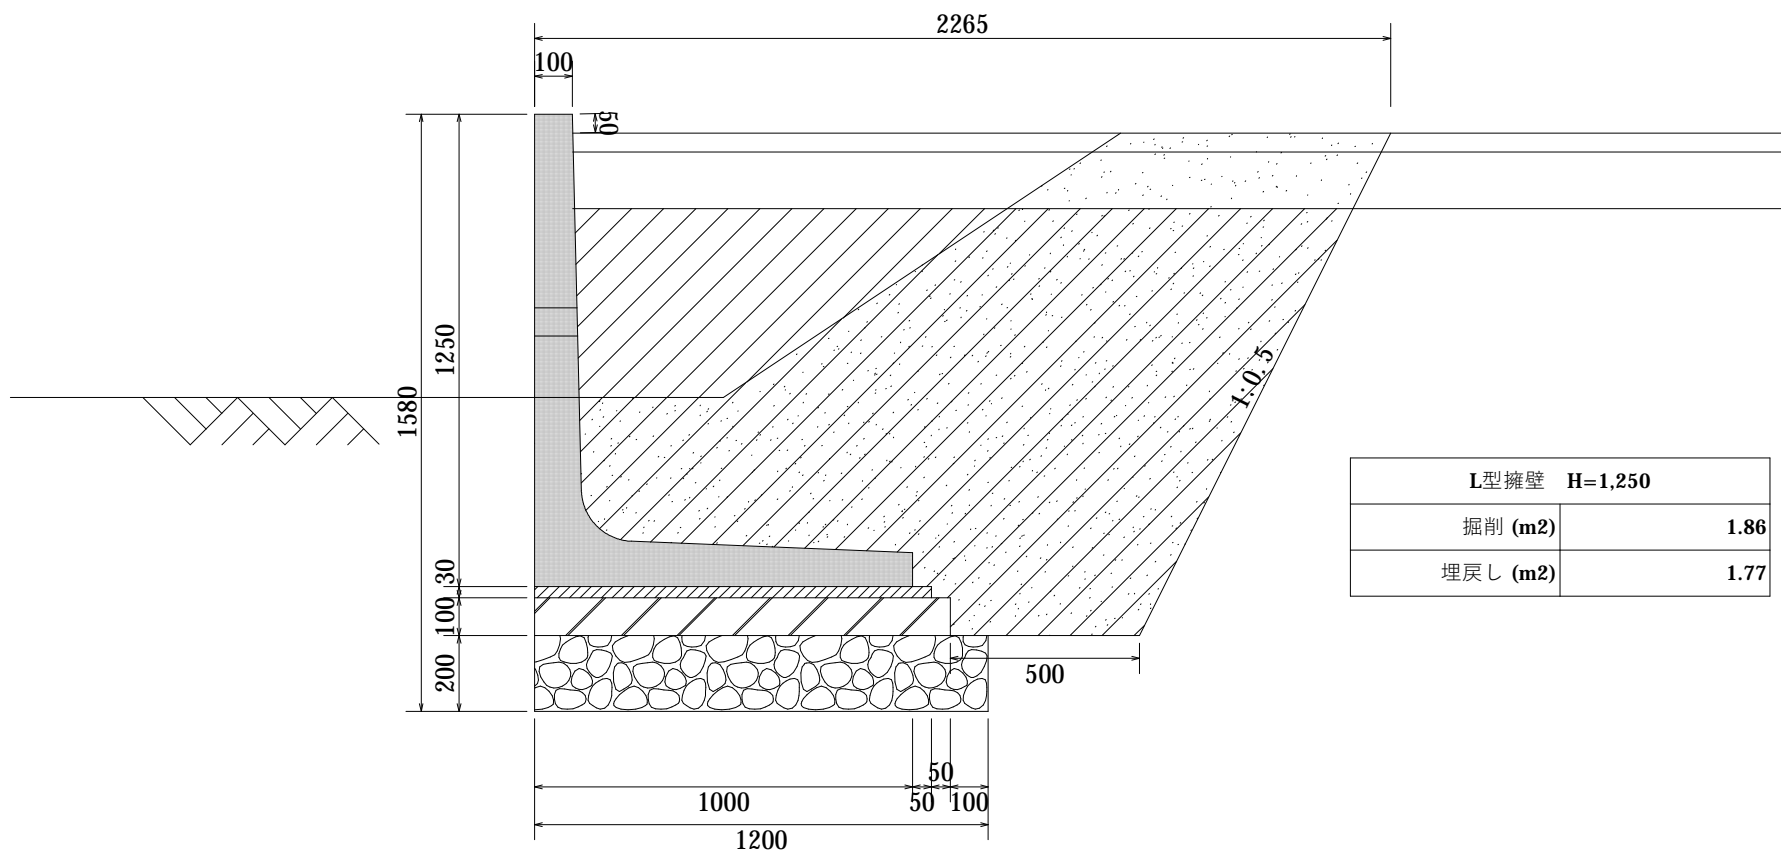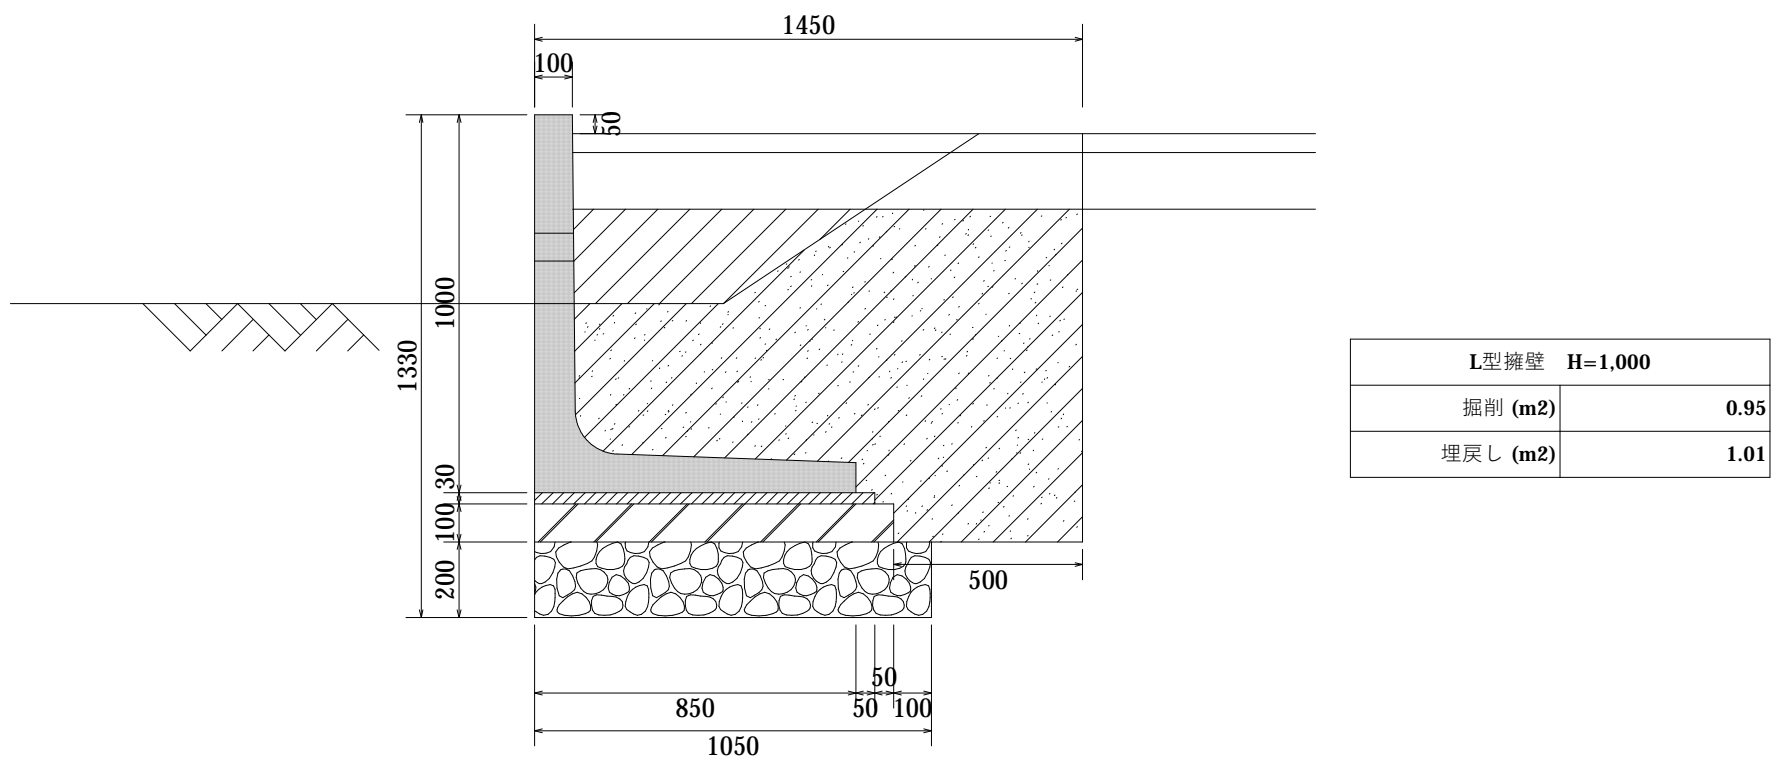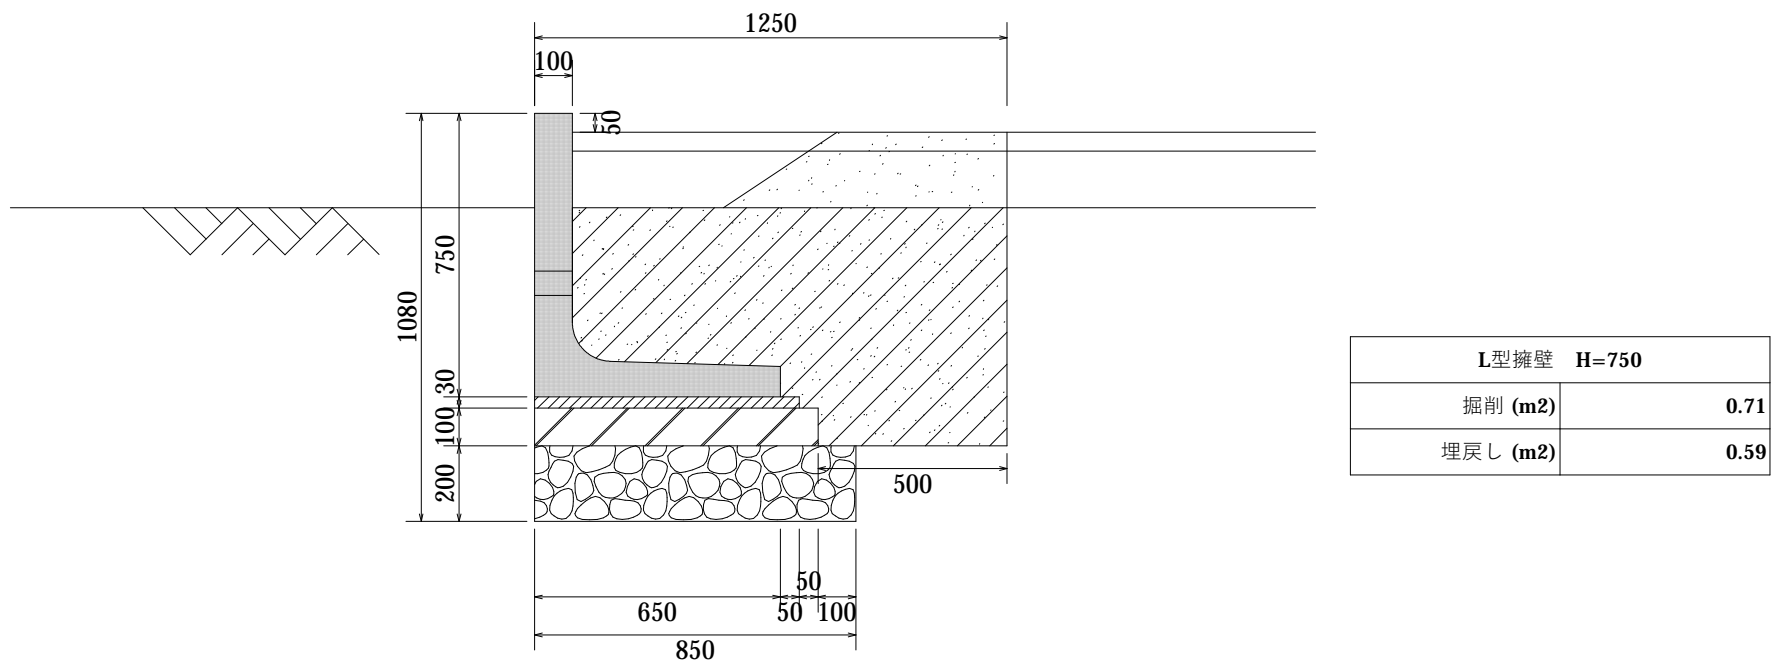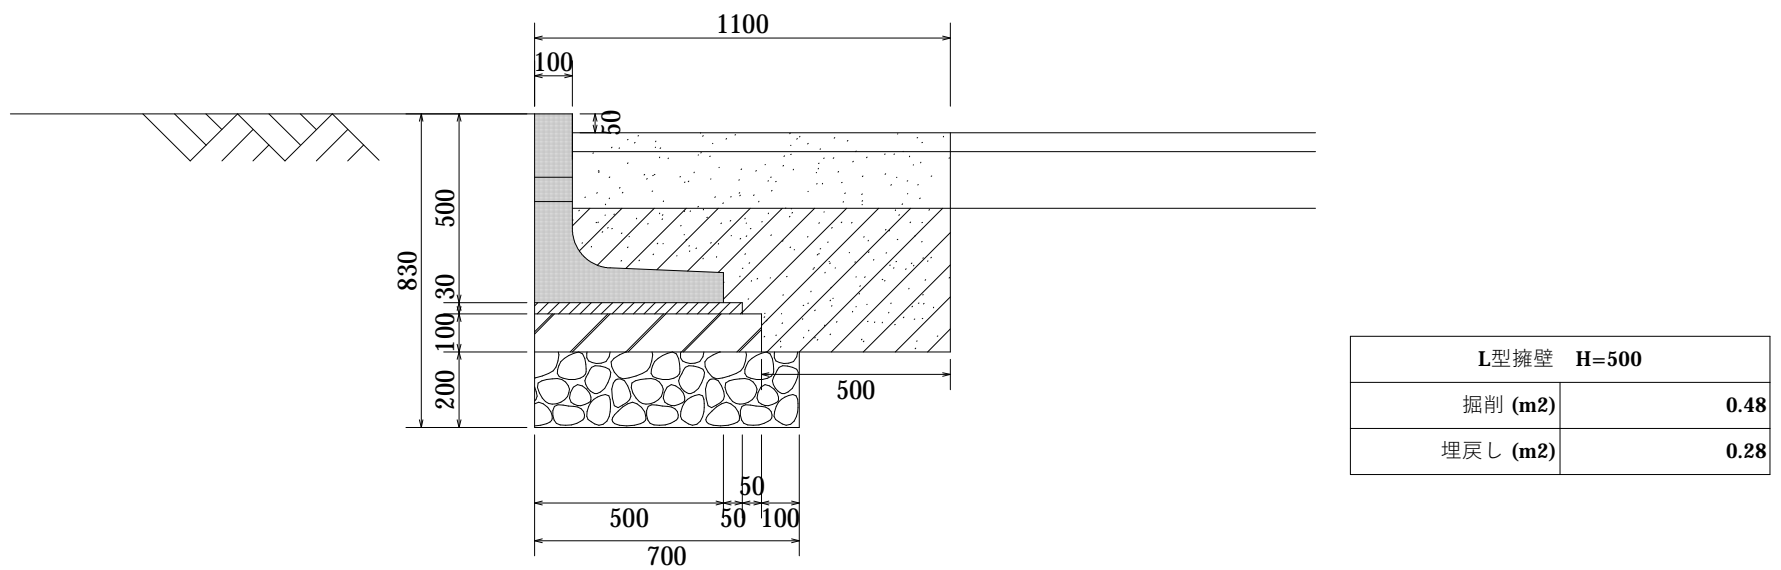

構造物3/4

令和 5 年度	工事番号	第	号
郡山市小原田 地内			
さがみ横塚斎場新築工事			
L 型 擁 壁 詳 細 図			
縮 尺	図 示	図面全	業の
測 量		年 月 日	主 任 技 術 者
設 計		年 月 日	主 任 技 術 者
(有) 東 栄 ホ ー ム			

S=1: 100



401-1

400

404

I 儲装工				
符号	ⅡA	ⅡB	ⅡC	面積
1	29.507	28.439	8.001	113.7
2	38.592	36.457	12.736	232.5
3	40.077	13.948	29.507	155.2
4	38.592	25.433	18.530	199.8
5	14.346	0.702	13.948	4.0
6	18.530	11.683	11.538	64.8
7	14.346	11.683	11.686	66.4
8	14.989	11.686	7.747	44.7
9	7.747	0.871	7.683	3.3
10	14.989	12.621	8.192	51.6
	合計			935.7

構造物4/4

令和 5 年度				工事番号 第		号	
郡山市小原田 地内							
さがみ横塚斎場新築工事							
舗 装 求 積 図							
縮 尺		図 示		図面全		業の	
測 量				年 月 日		主 任 技 術 者	
設 計				年 月 日		主 任 技 術 者	
(有) 東 栄 ホ ム							