



平面位置図

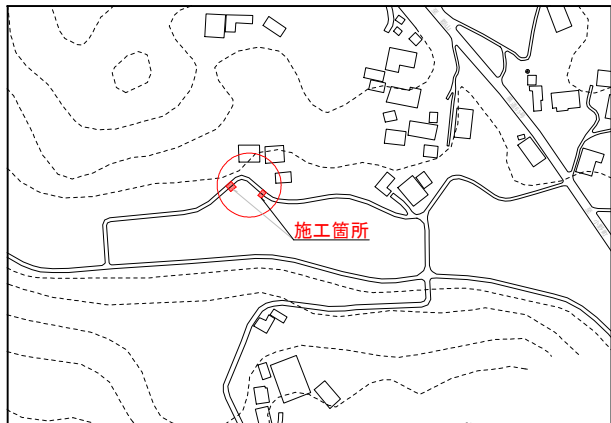

平面図
S=1:100

道路(小堤地区)復旧工事(令和6年8月19日発生豪雨災害)(市単独災)

施工延長 L=10.00m
ふとんかご(3段)L=6.00m (4段)L=4.00m


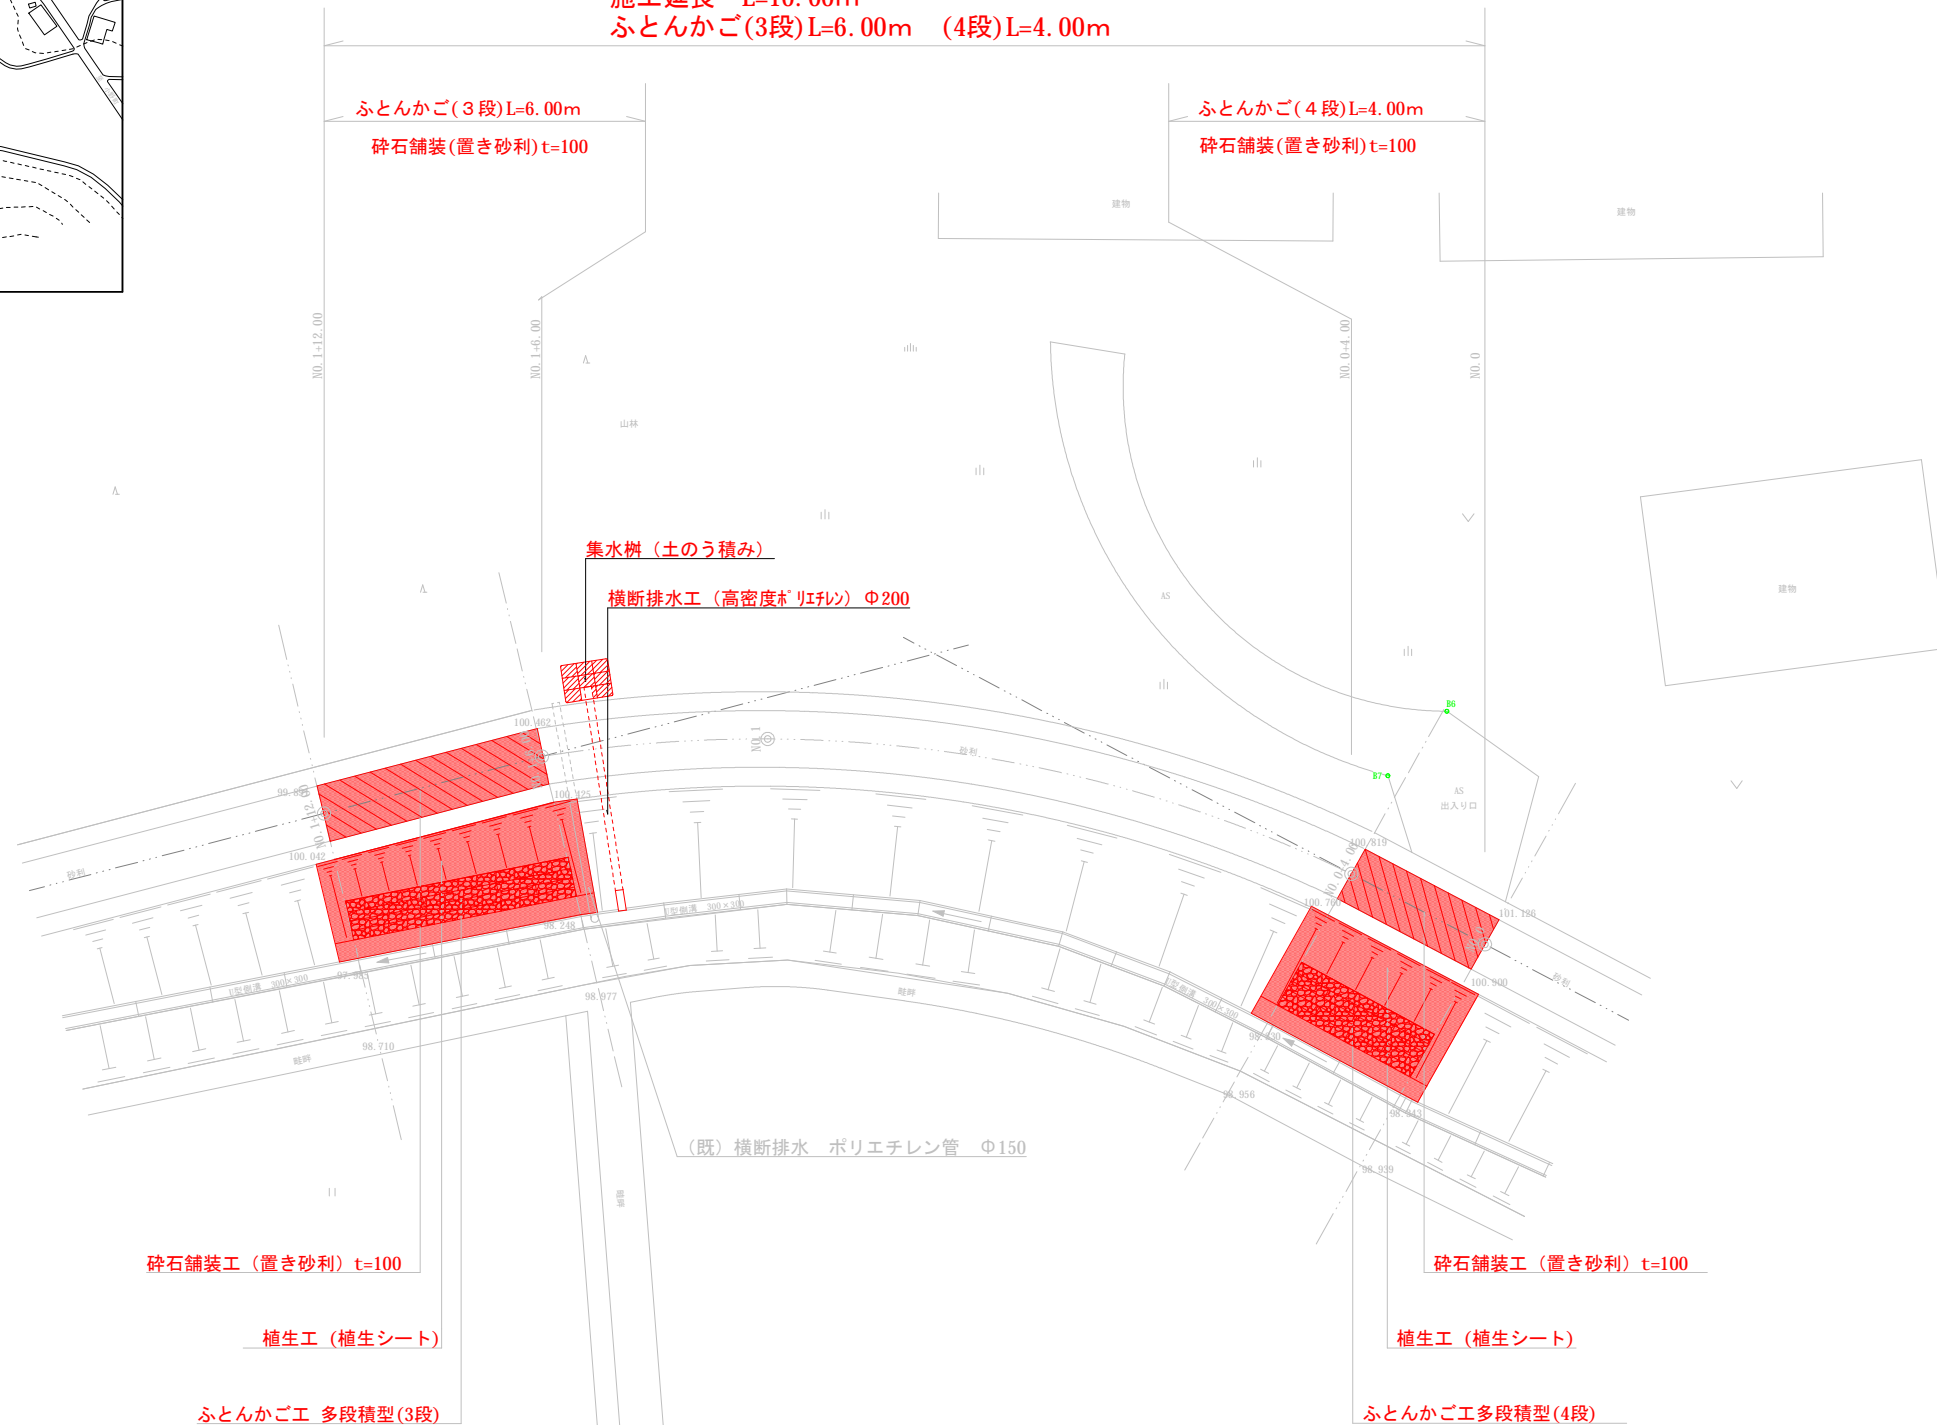


平面図 I

令和 6 年度		工事番号 第		号
郡山市中田町高倉 地内				
道路(小堤地区)復旧工事 (令和6年8月19日発生豪雨災害)(市単独災)				
平 面 図				
縮 尺	図 示	図面全		業の
測 量		年 月 日	主 任 技 術 者	
設 計		年 月 日	主 任 技 術 者	
(有) 東 栄 ホ ー ム				

S=1: 50

NO. 1+6. 00
GL=100. 900



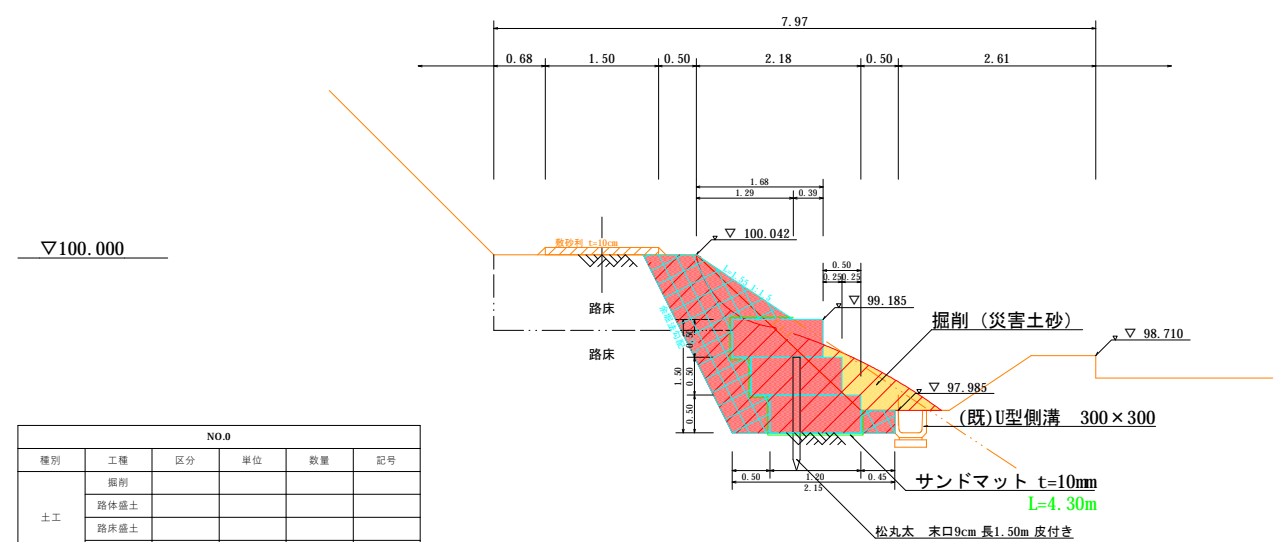
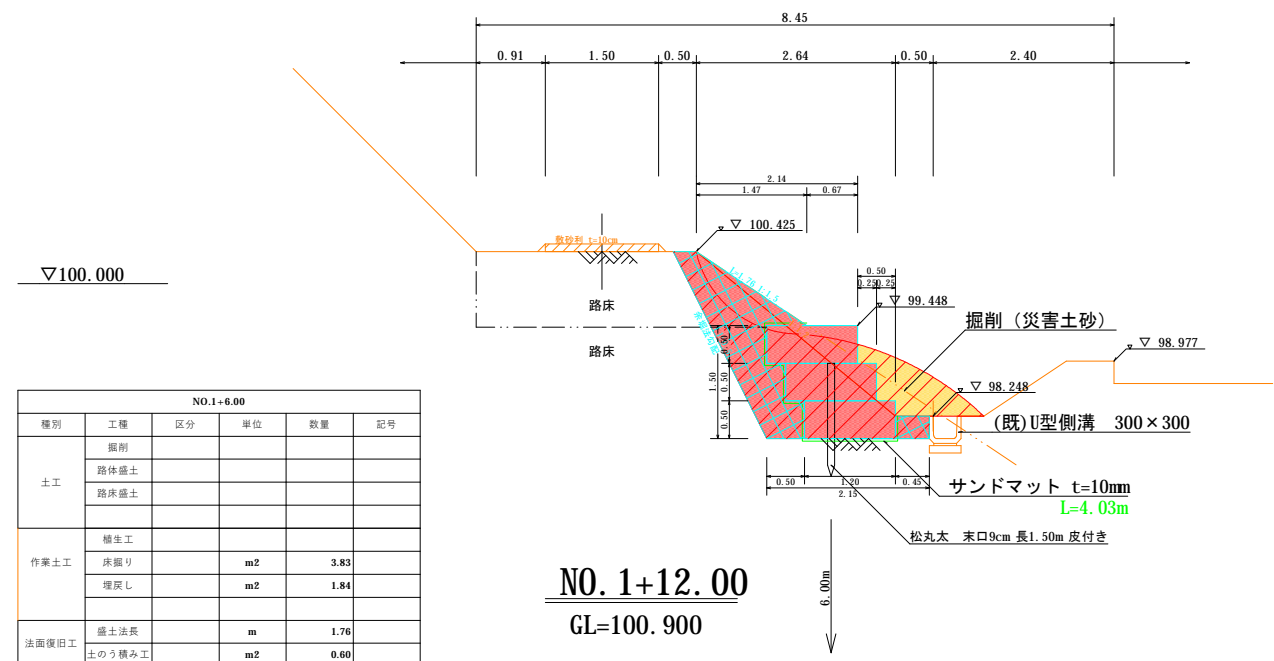


横断図 I

令和 6 年度		工事番号 第		号	
郡山市中田町高倉 地内					
道路(小堤地区)復旧工事 (令和6年8月19日発生豪雨災害)(市単独災)					
断面・詳細					図
縮 尺	図 示		図面全	業の	
測 量			年 月 日	主 任 技 術 者	
設 計			年 月 日	主 任 技 術 者	
(有) 東 栄 ホ ー ム					

断面・詳細図

S=1: 50

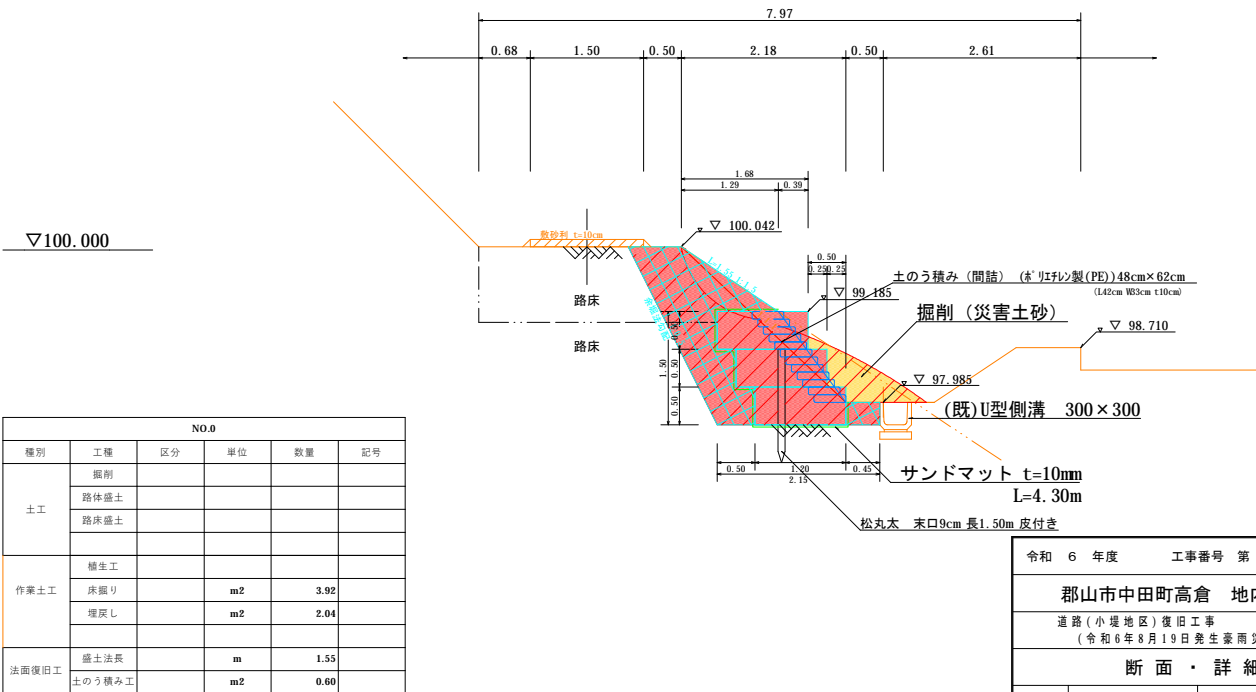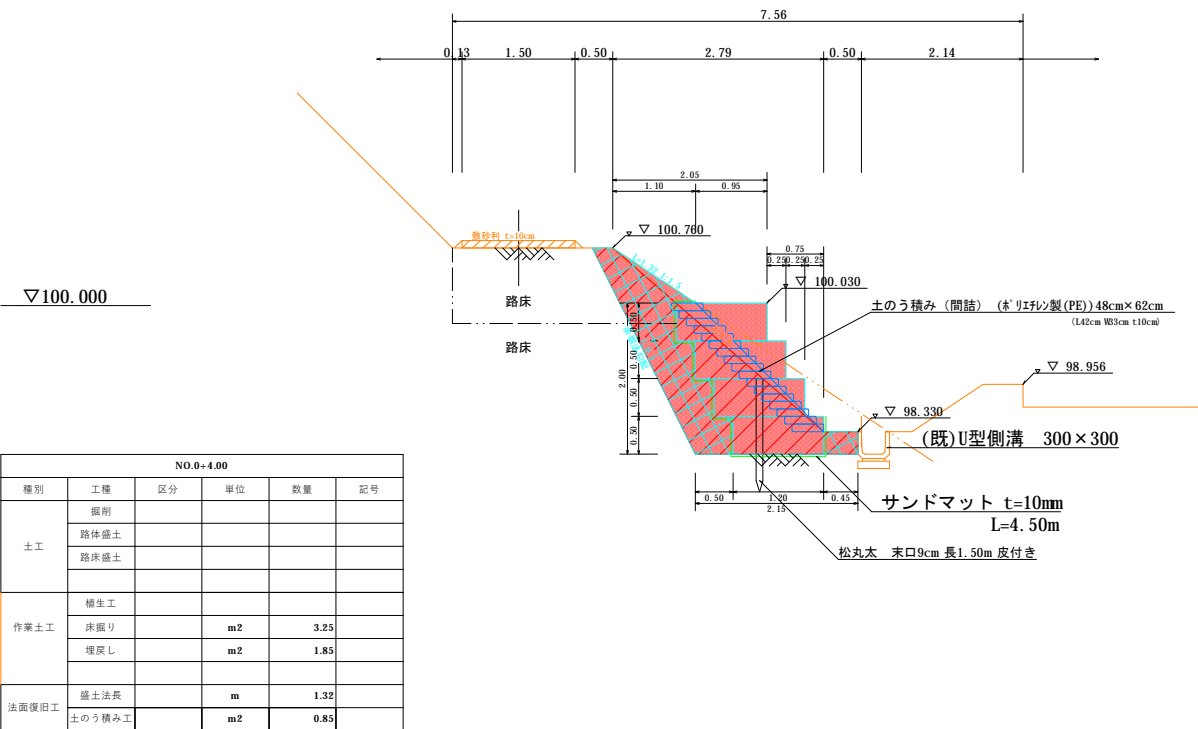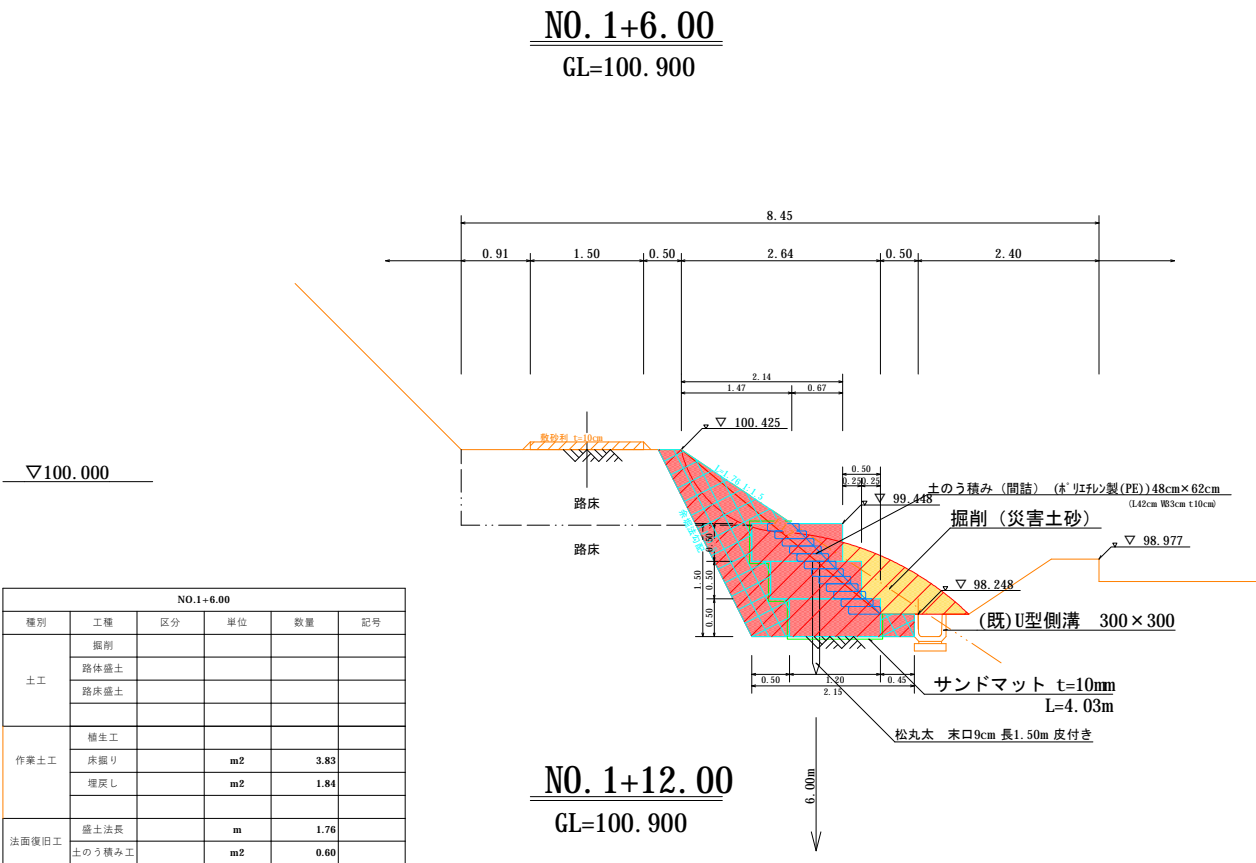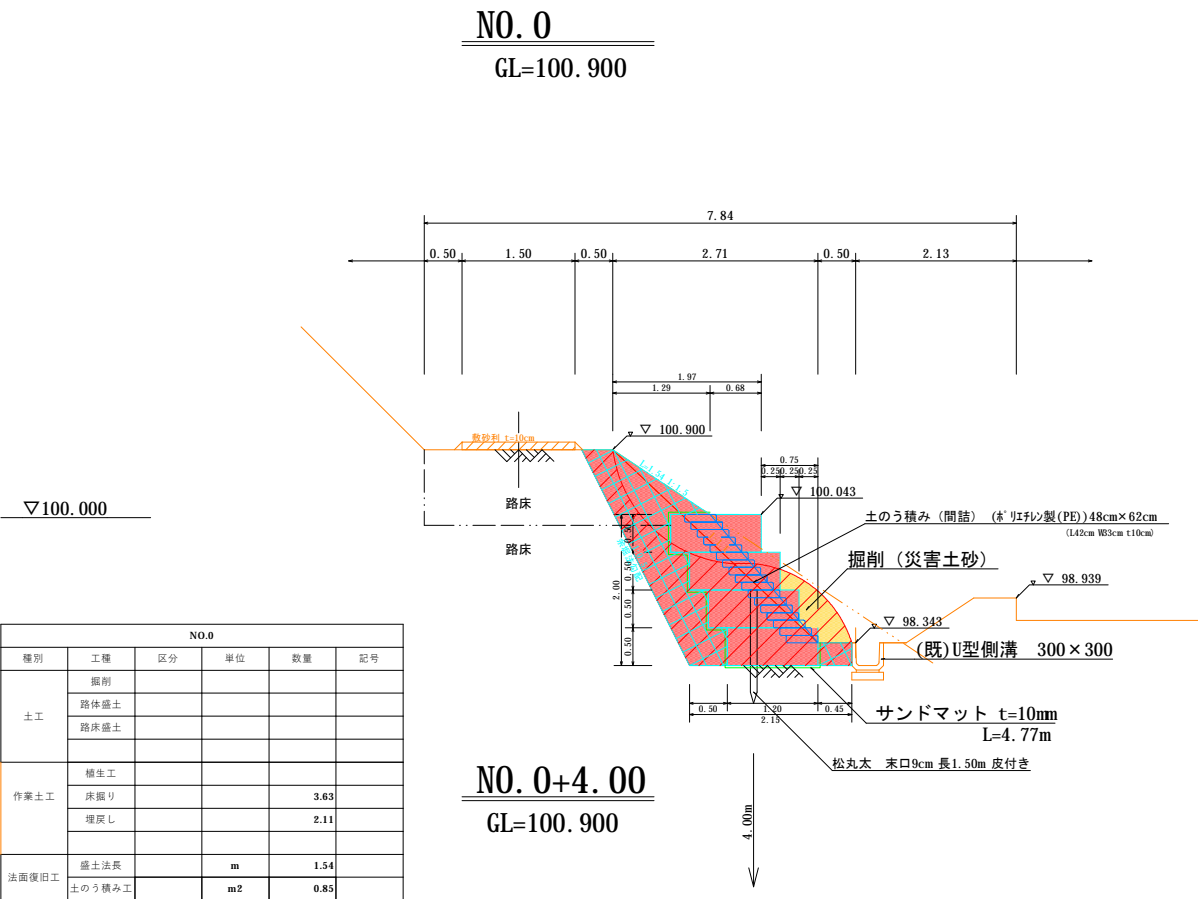

横断面Ⅱ


令和 6 年度 工事番号 第 号				
郡山市中田町高倉 地内				
道路(小堤地区)復旧工事 (令和6年8月19日発生豪雨災害)(市単独災)				
断面・詳細図				
縮尺	図示	図面全	業の	
測量		年月日	主任	技術者
設計		年月日	主任	技術者
(有) 東 栄 ホ ー ム				

断面・詳細図

S=1: 50


NO. 0

GL=100. 900

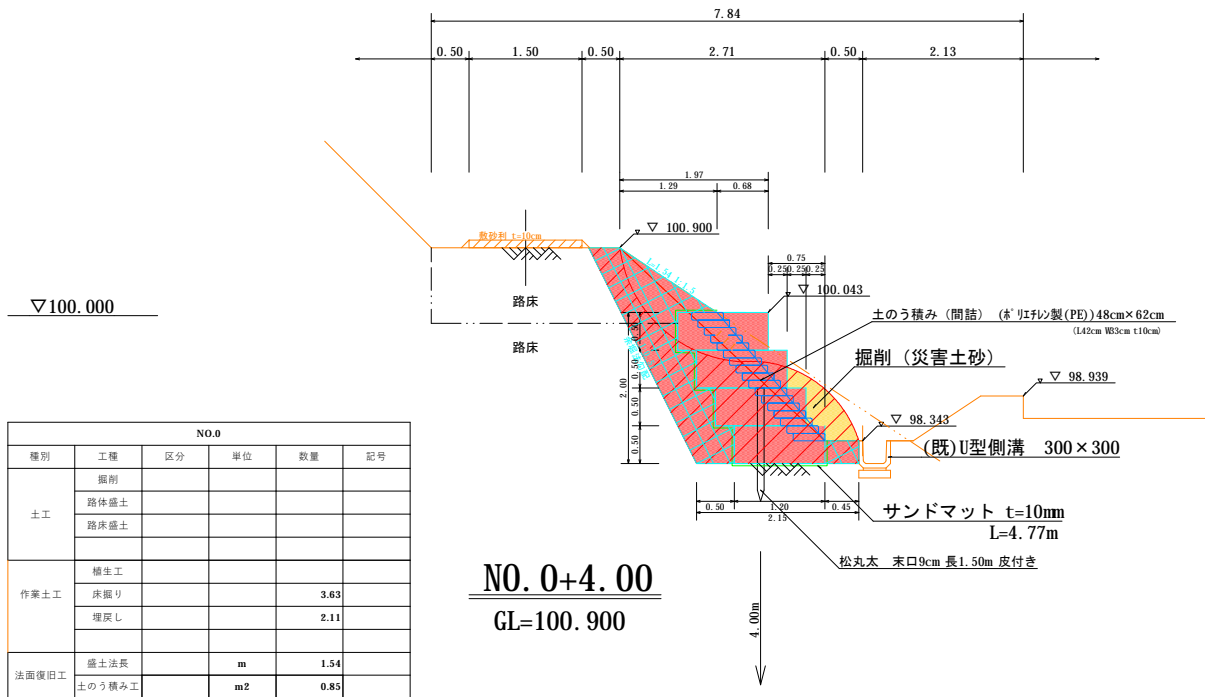


NO. 0+4. 00

GL=100. 900

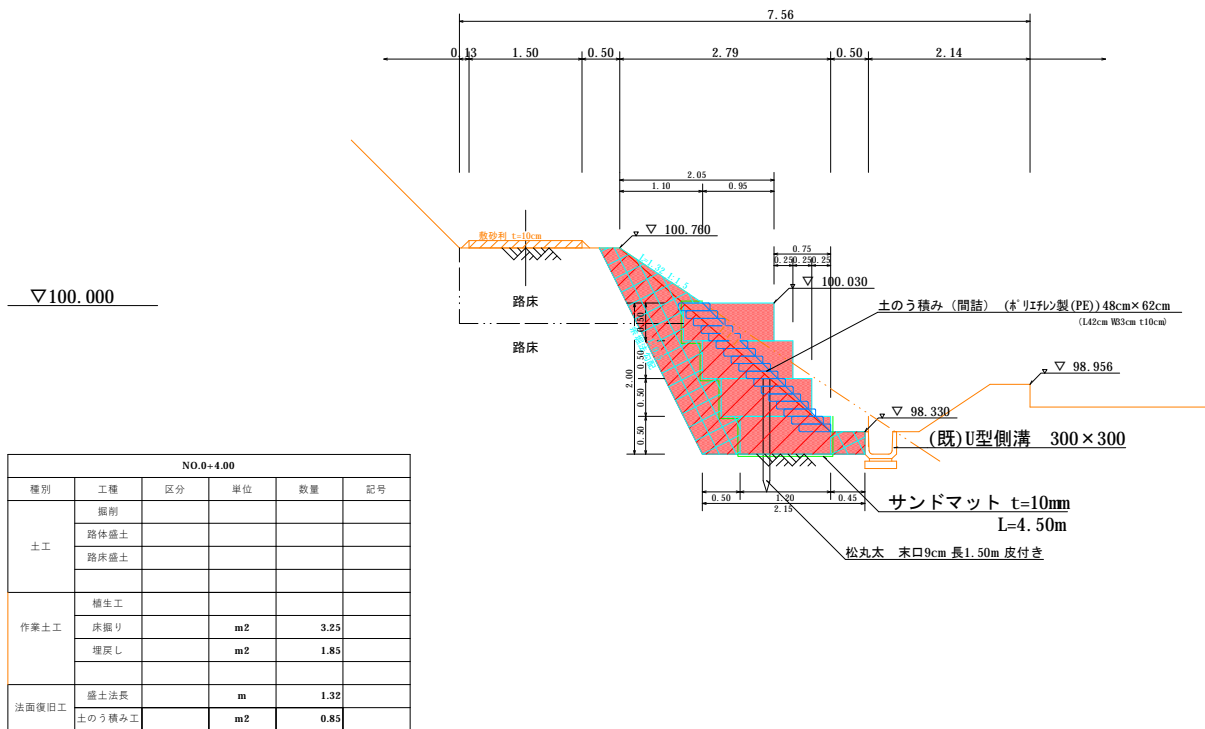


NO. 1+6. 00

GL=100. 900

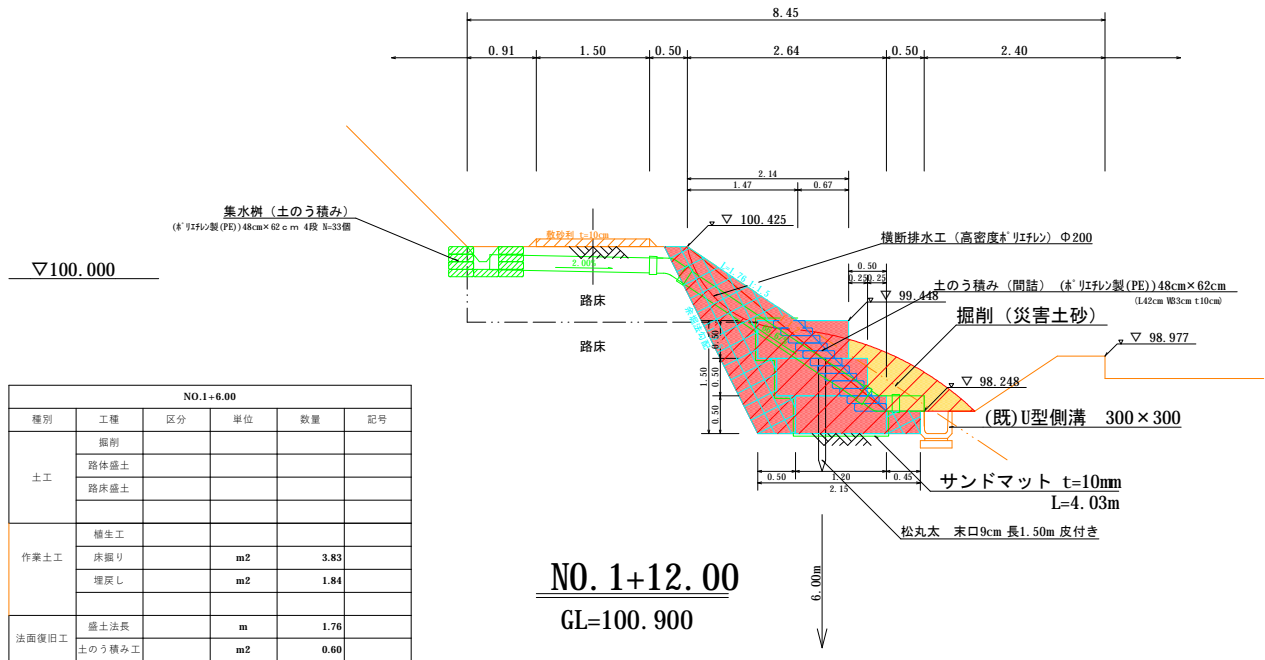

NO. 1+12. 00

GL=100. 900

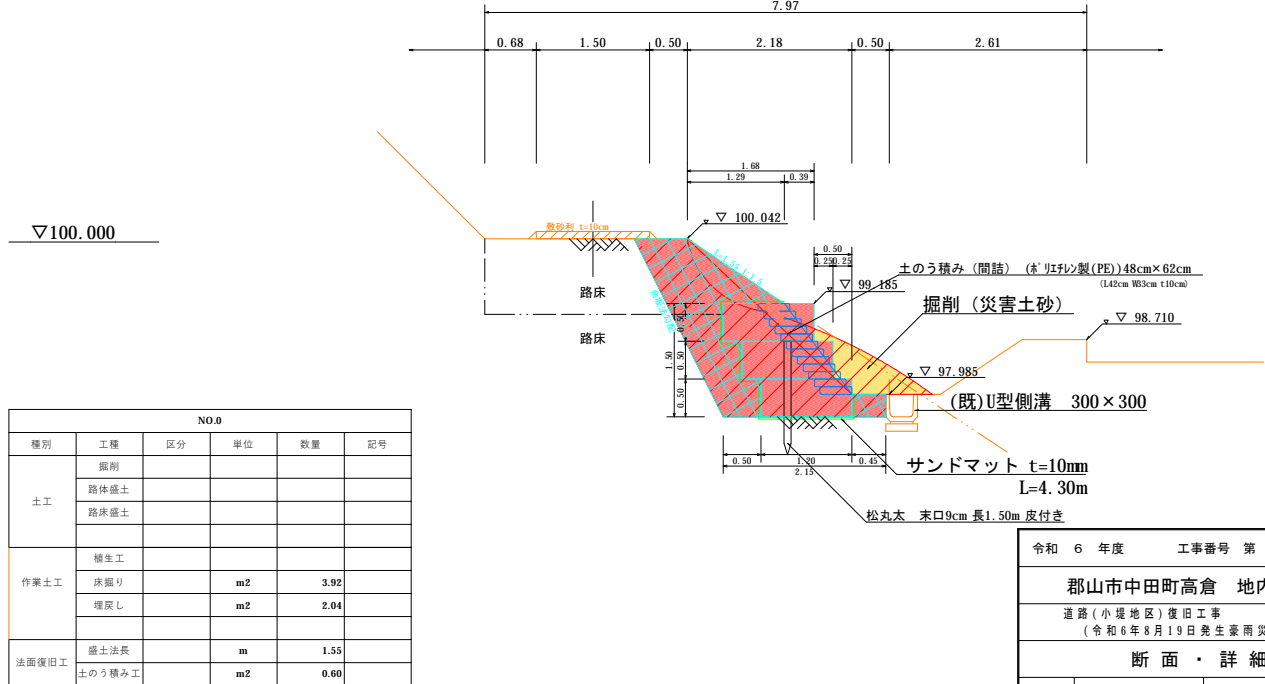

令和 6 年度 工事番号 第 号				
郡山市中田町高倉 地内				
道路(小堤地区)復旧工事				
(令和6年8月19日発生豪雨災害)(市単独災)				
断面・詳細図				
縮尺	図示	図面全	業の	
測量		年月日	主任	技術者
設計		年月日	主任	技術者
(有) 東 栄 ホ ー ム				