
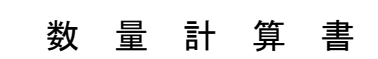




S=1:50

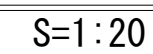

場 所	郡 山 市 並 木 1 丁 目 1 4 - 6	
工事名	道 路 法 2 4 条 工 事	
図面名	1号乗入工 現況平面、縦断、横断図	
縮 尺	図 示	図面全 9 葉 の 2
測 量	(有)東栄ホーム	設 計 (有)東栄ホーム


現 況 平 面 図

S=1:50

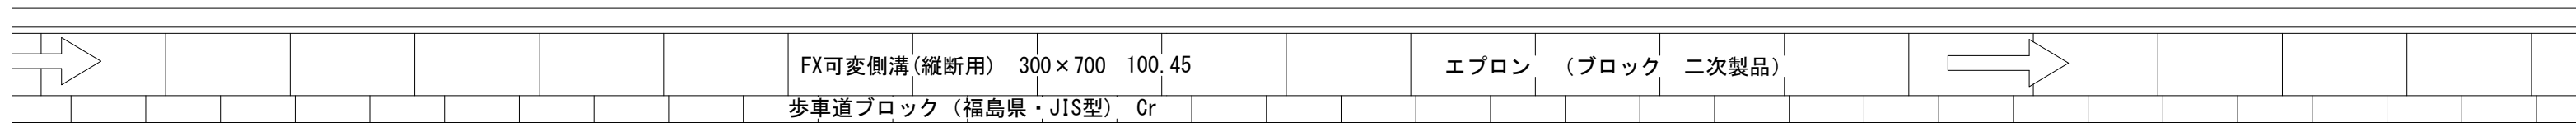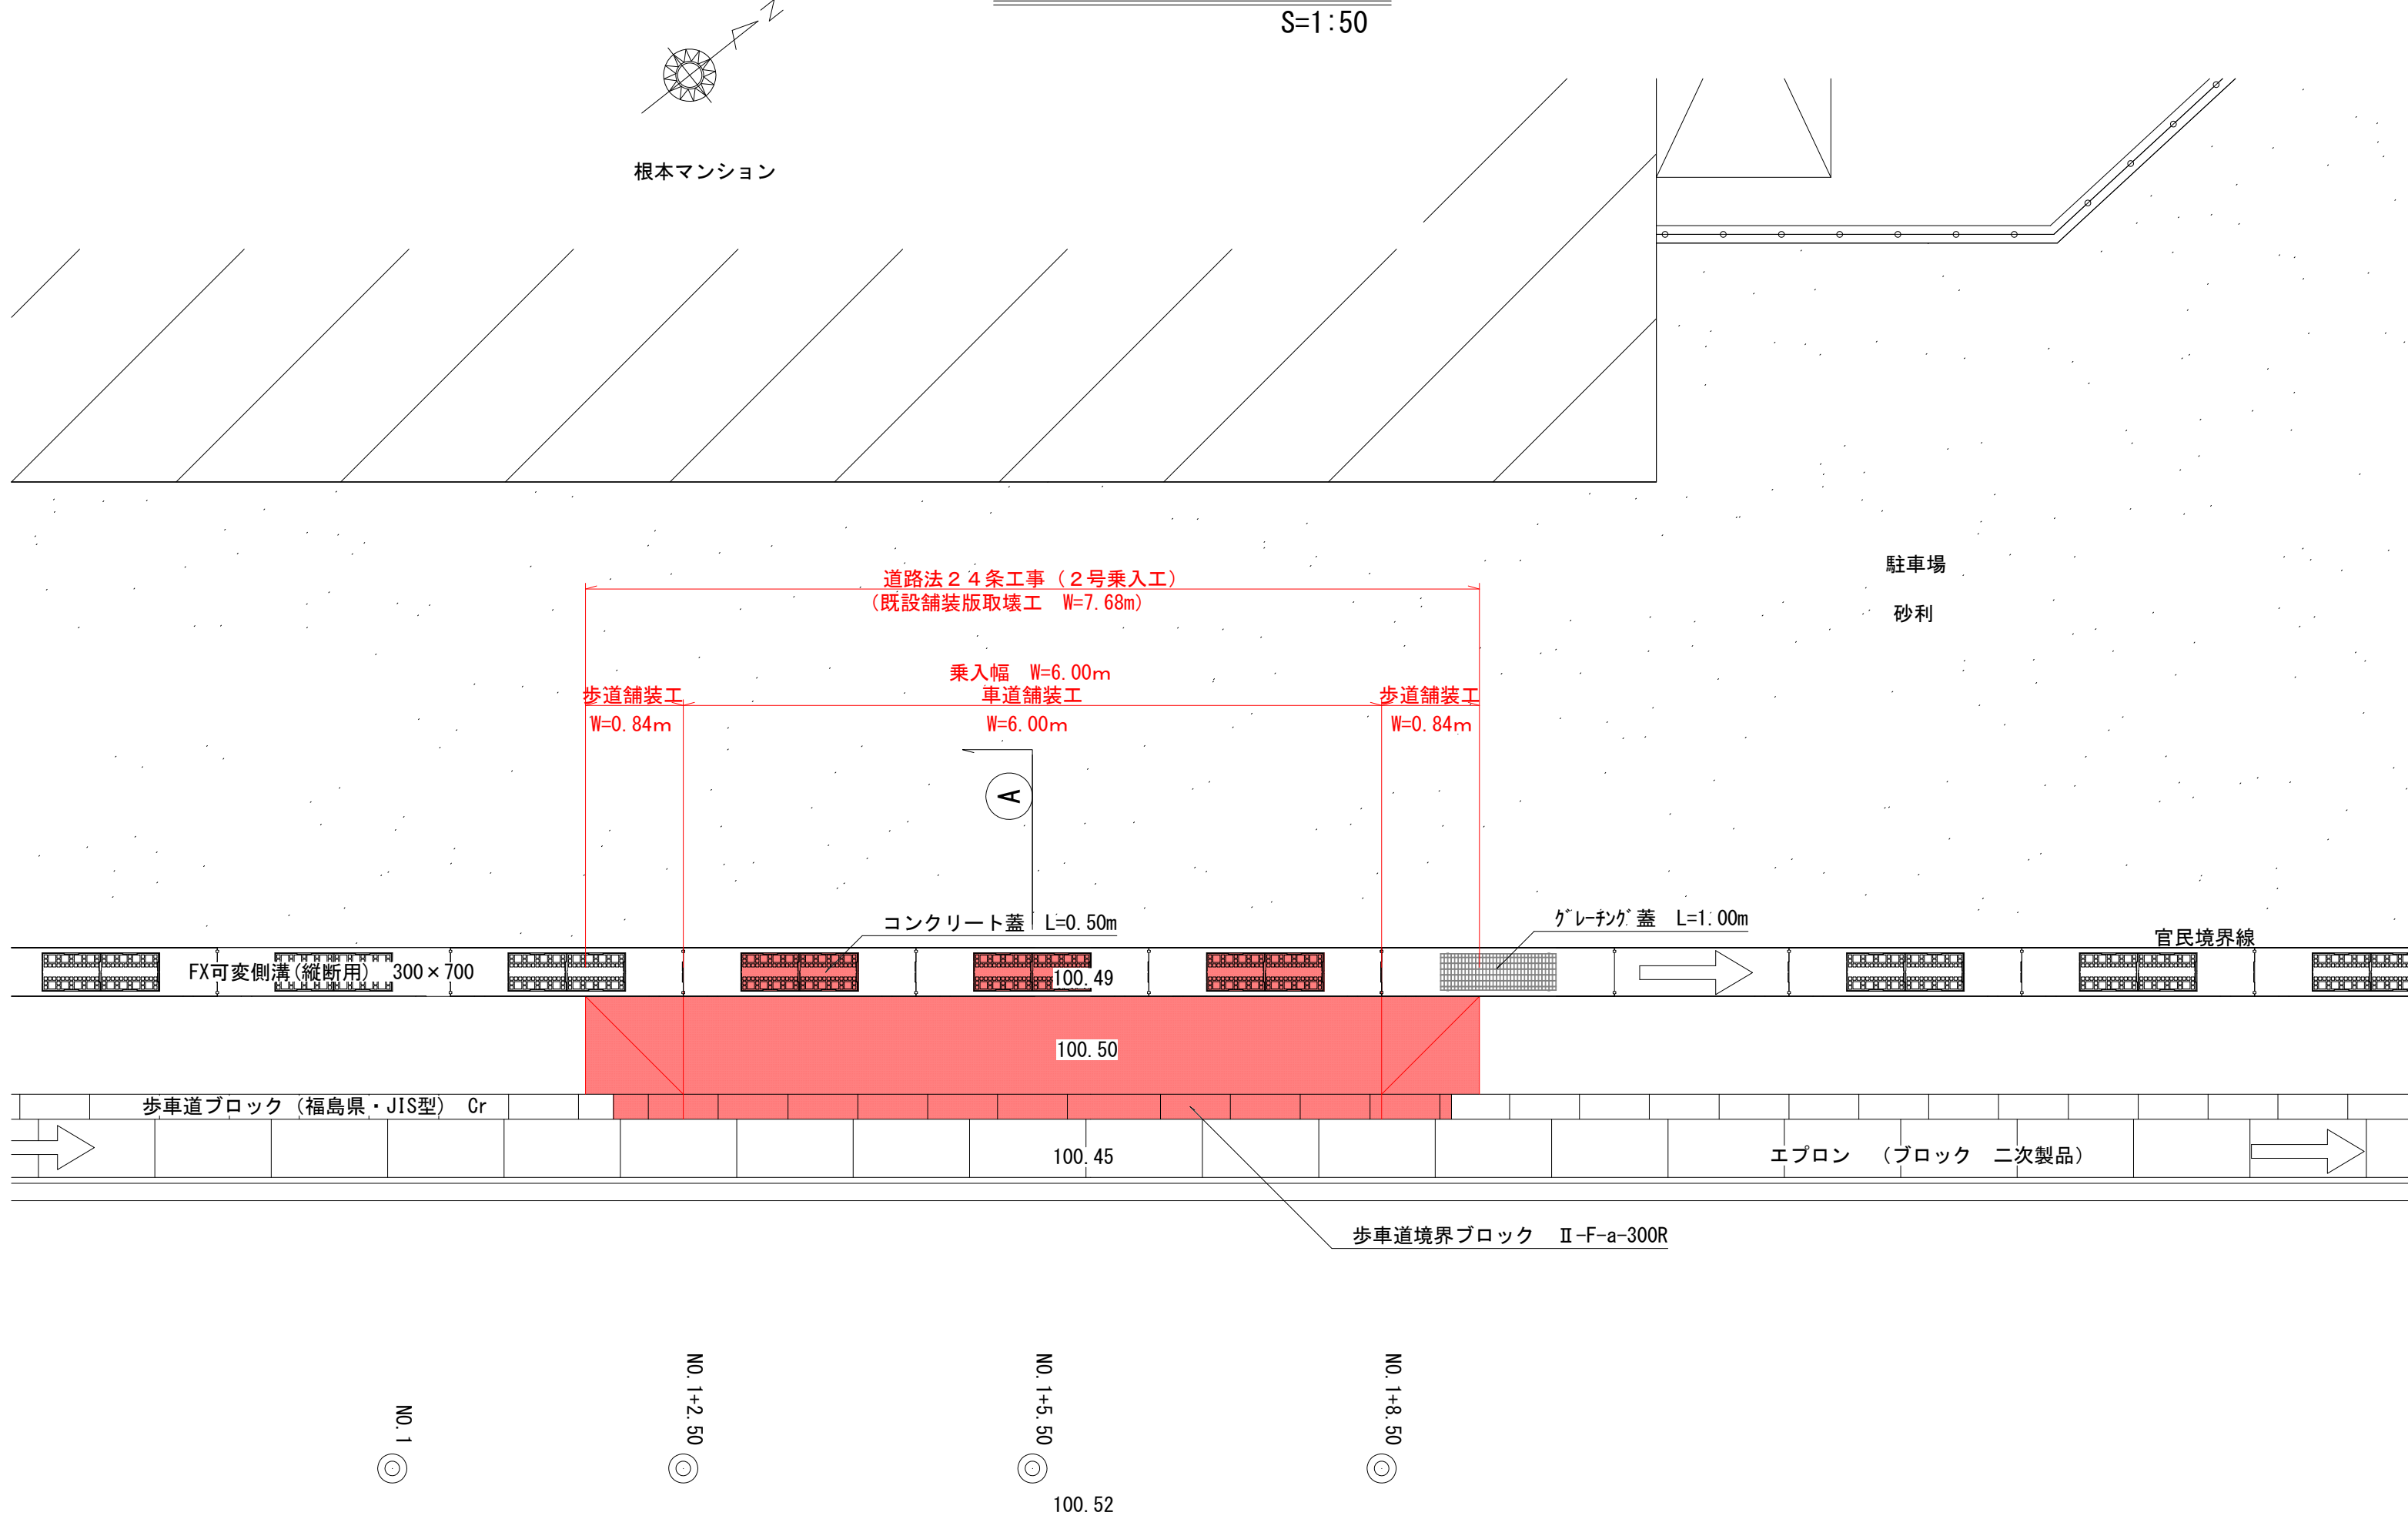


現 況 縦 断 図

乗入部 S=1:10

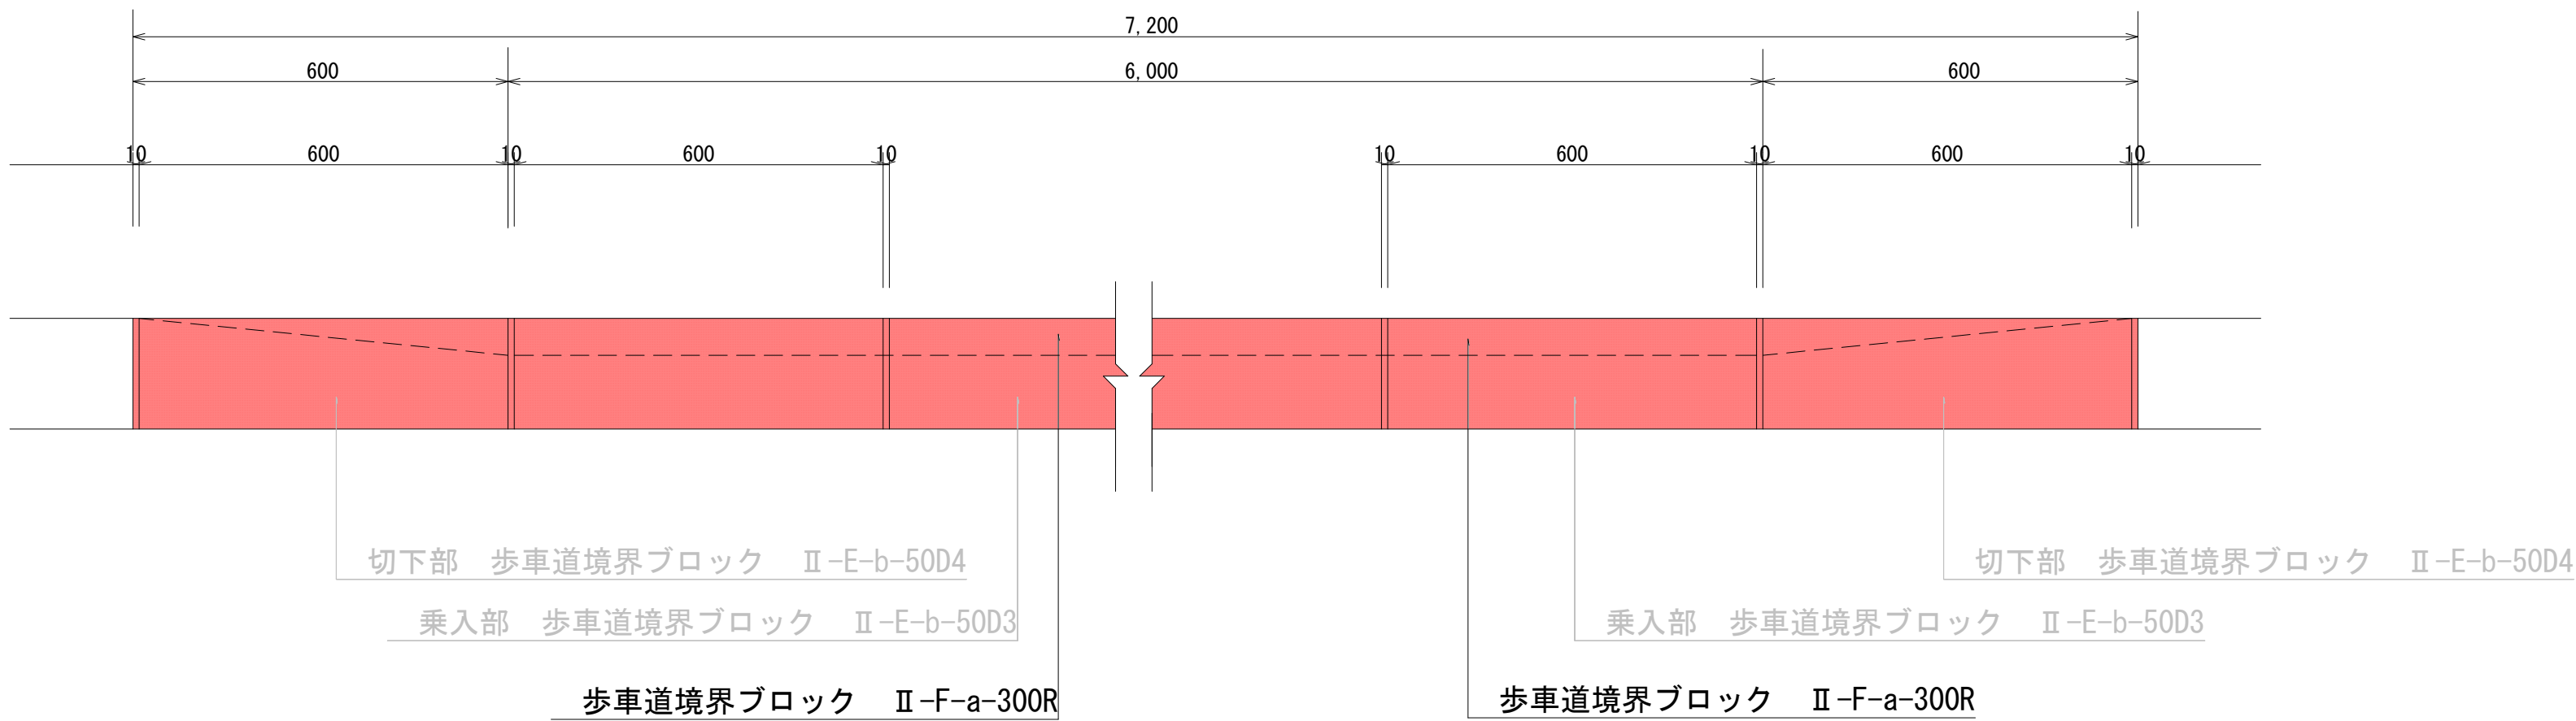

現 況 横 断 図

S=1:20

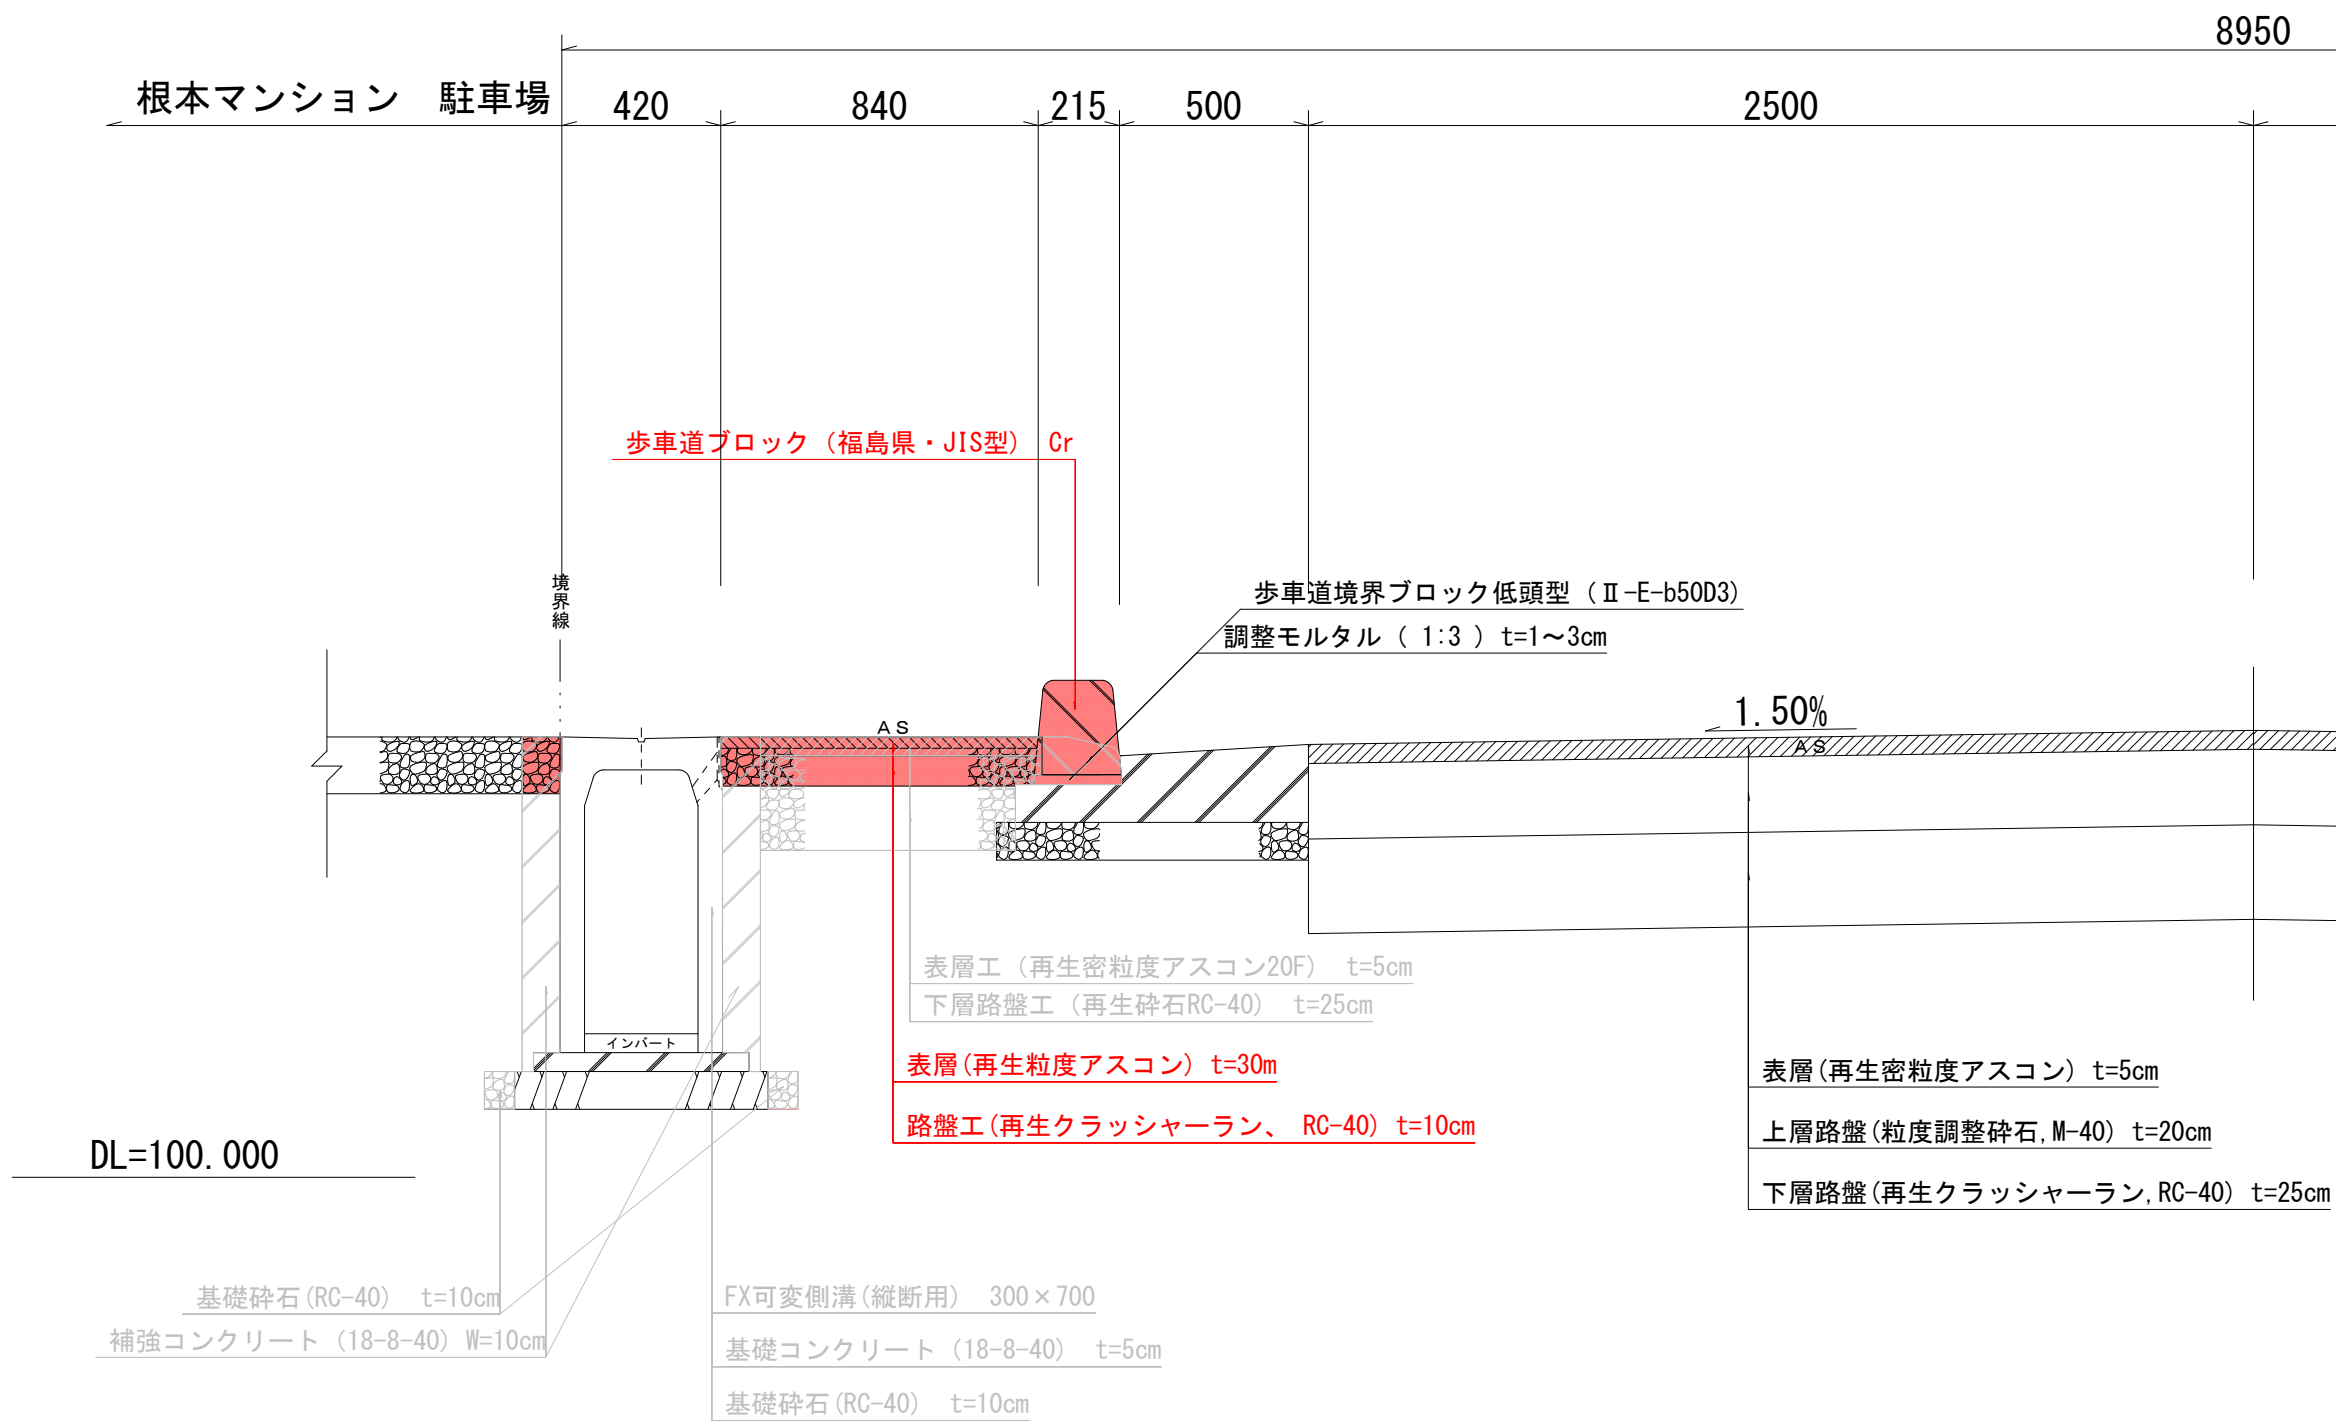


数 量 計 算 書

工種	構造物撤去・処分工				
規格名称	2号乗入工		単位当り		1式/当り
名称	材料	計 算 式	数量	単位	備 考
AS切断工		0.84 × 2=	1.680	1.680	m
舗装版撤去工	AS	7.68 × 0.84=	6.451	6.450	m2
"		7.68 × 0.84 × 0.03=	0.194	0.190	m3
"		0.19 × 2.3=	0.437	0.440	t
歩車道境界ブロック	II-E-b-50D4	7.20/0.6=	12.000	12.000	基
"		72 × 12=	864.000	864.000	kg 72kg/基
コンクリート蓋	L=500	4.0=	4.000	4.000	枚
"		31 × 6=	186.000	186.000	kg 31kg/枚
【処分費】					
アスファルト	AS	0.44=	0.440	0.440	t
コンクリート	有筋	0.186=	0.186	0.190	t
"	無筋	0.864=	0.864	0.860	t

場 所	郡 山 市 並 木 1 丁 目 1 4 - 6		
工事名	道 路 法 2 4 条 工 事		
図面名	2号乗入工 現況平面、縦断、横断図		
縮 尺	図 示	図面全 9 葉 の 3	
測 量	(有)東栄ホーム	設 計	(有)東栄ホーム


計 画 平 面 図

S=1:50

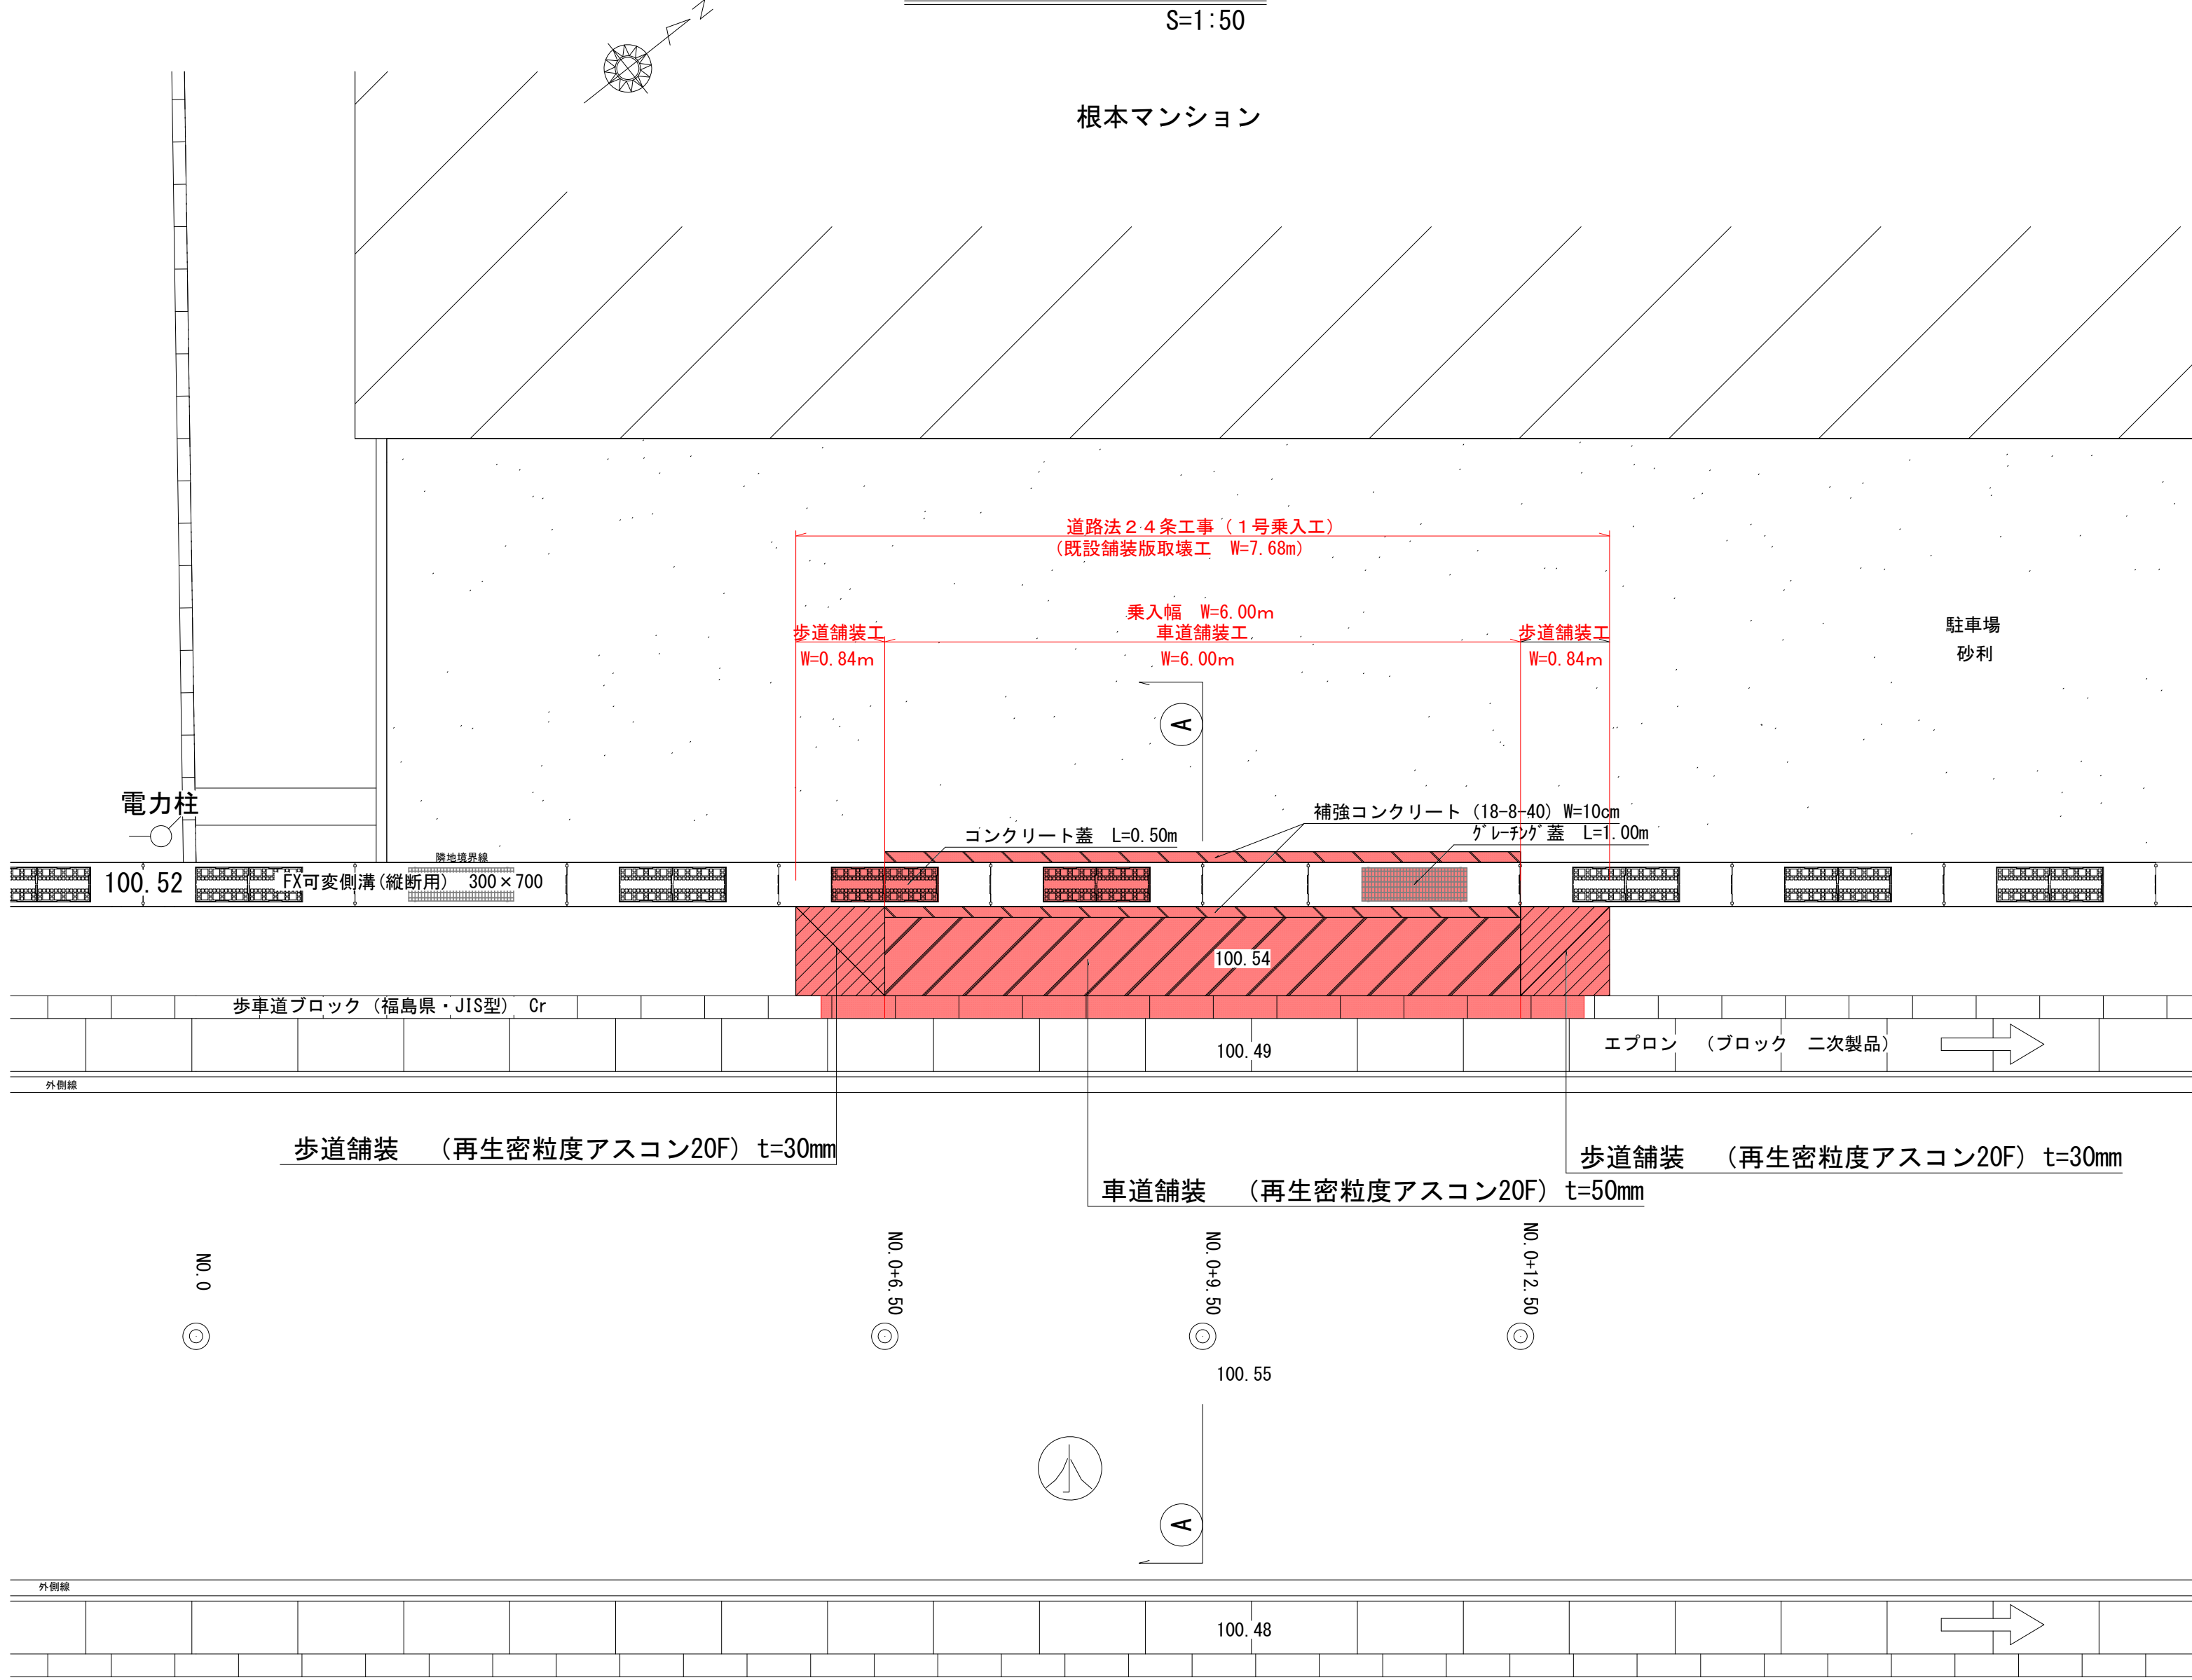


計 画 縦 断 図

乗入部 S=1:10

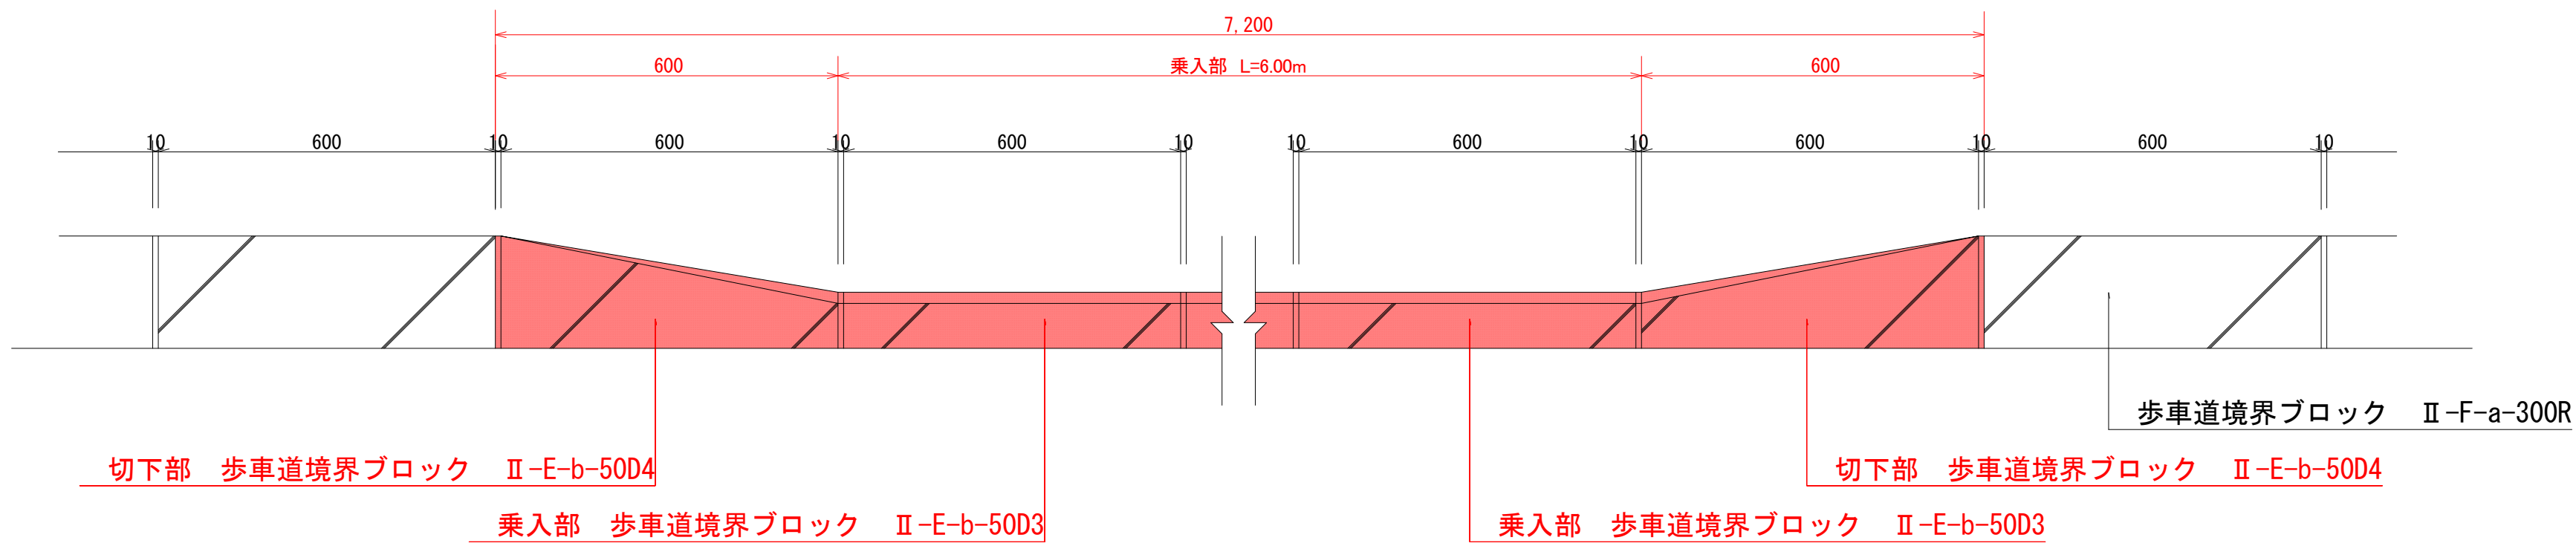

計 画 横 断 図

S=1:20

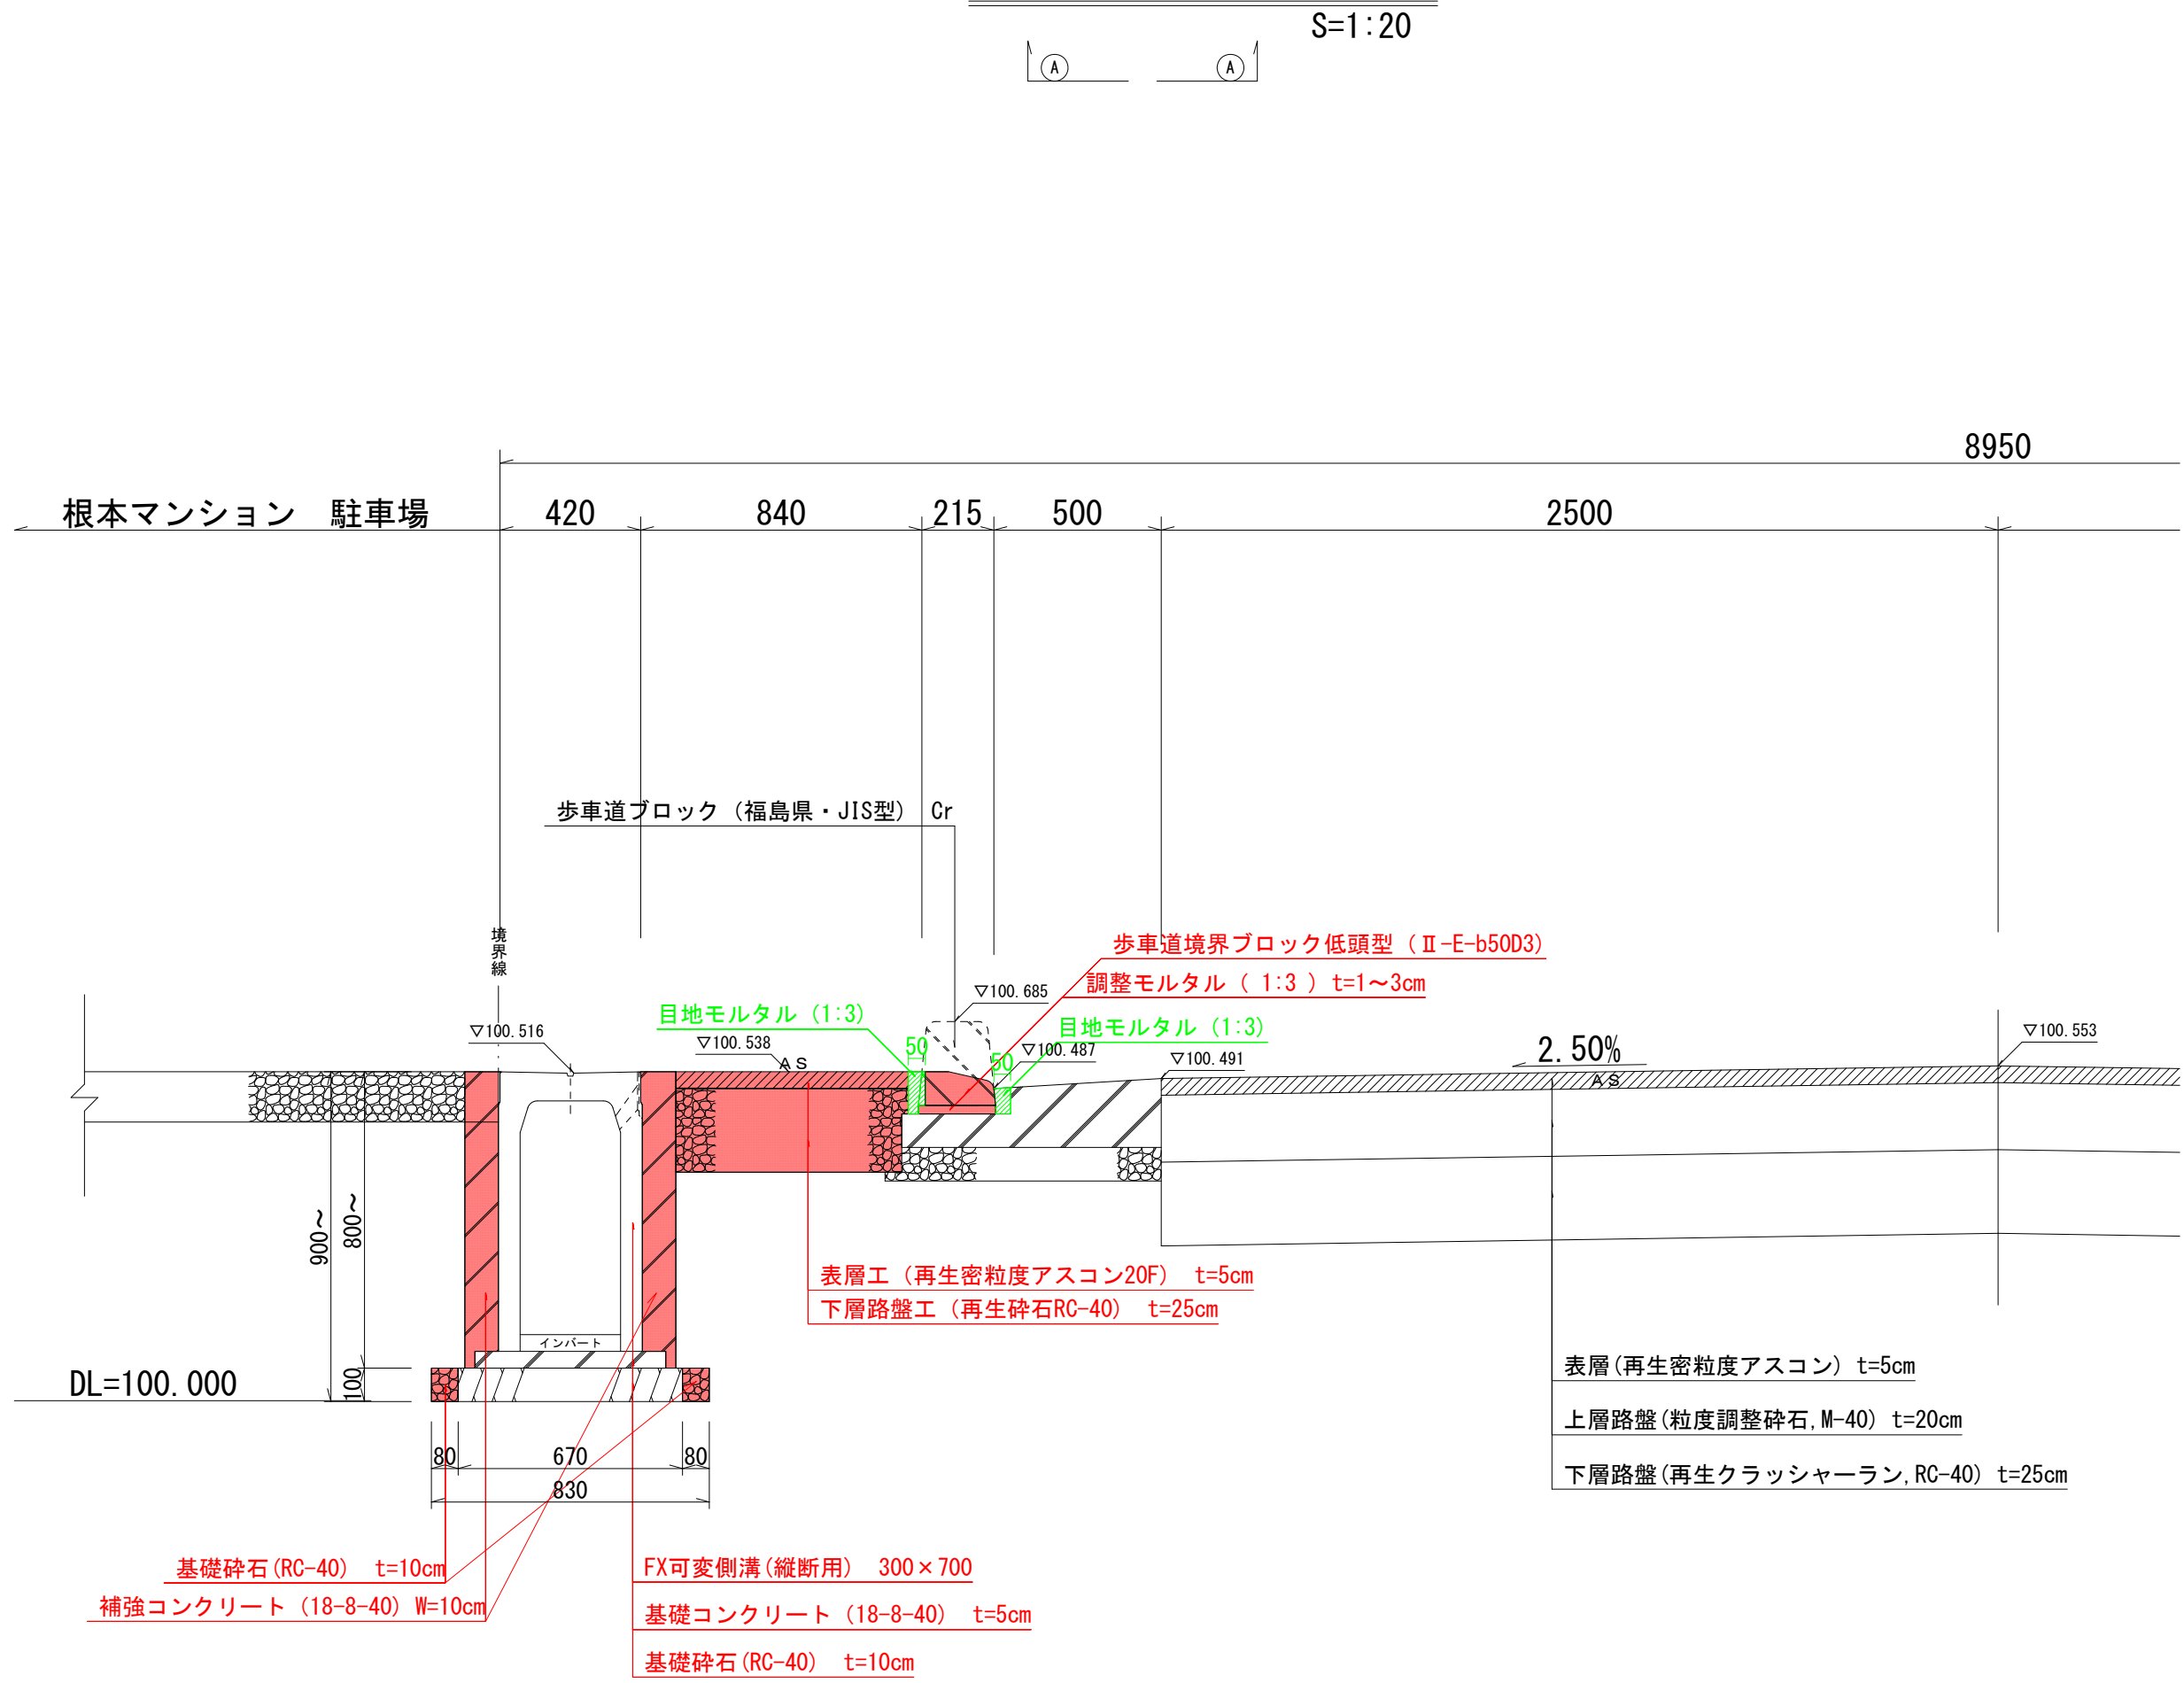


数 量 計 算 書

工種	構造物撤去・処分工				
規格名称	1号乗入工		単位当り		1式/当り
名称	材料	計 算 式	数量	単位	備 考
補強コンクリート	18-8-40	$6.00 \times 0.80 \times 0.10 \times 2 =$	0.960	0.960	m2
基礎砕石	RC-40	$6.20 \times 0.08 \times 2 =$	0.992	0.990	m2 t=100mm
車道舗装工	再密度20F	$0.74 \times 6.00 =$	4.440	4.440	m2 t=50mm
下層路盤工	RC-40	$0.74 \times 6.00 =$	4.440	4.440	m2 t=250mm
歩道舗装工	再密度20F	$0.84 \times 0.84 =$	0.706	0.710	m2 t=30mm
下層路盤工	RC-40	$0.84 \times 0.84 =$	0.706	0.710	m2 t=100mm
歩車道境界ブロック	Ⅱ-E-b-5004	$0.60 \times 2 =$	1.200	1.200	m 60cm/本
〃	Ⅱ-E-b-5003	$6.00 =$	6.000	6.000	m 60cm/本
グレーチング蓋	L=1000	$1.0 =$	1.000	1.000	枚 T-25
コンクリート蓋	L=500	$4.0 =$	4.000	4.000	枚 T-25

場 所	郡 山 市 並 木 1 丁 目 1 4 - 6		
工事名	道 路 法 2 4 条 工 事		
図面名	1号乗入工 計画平面、縦断、横断図		
縮 尺	図 示	図面全 9 葉の 4	
測 量	(有)東栄ホーム	設 計	(有)東栄ホーム


現況平面図

S=1:50

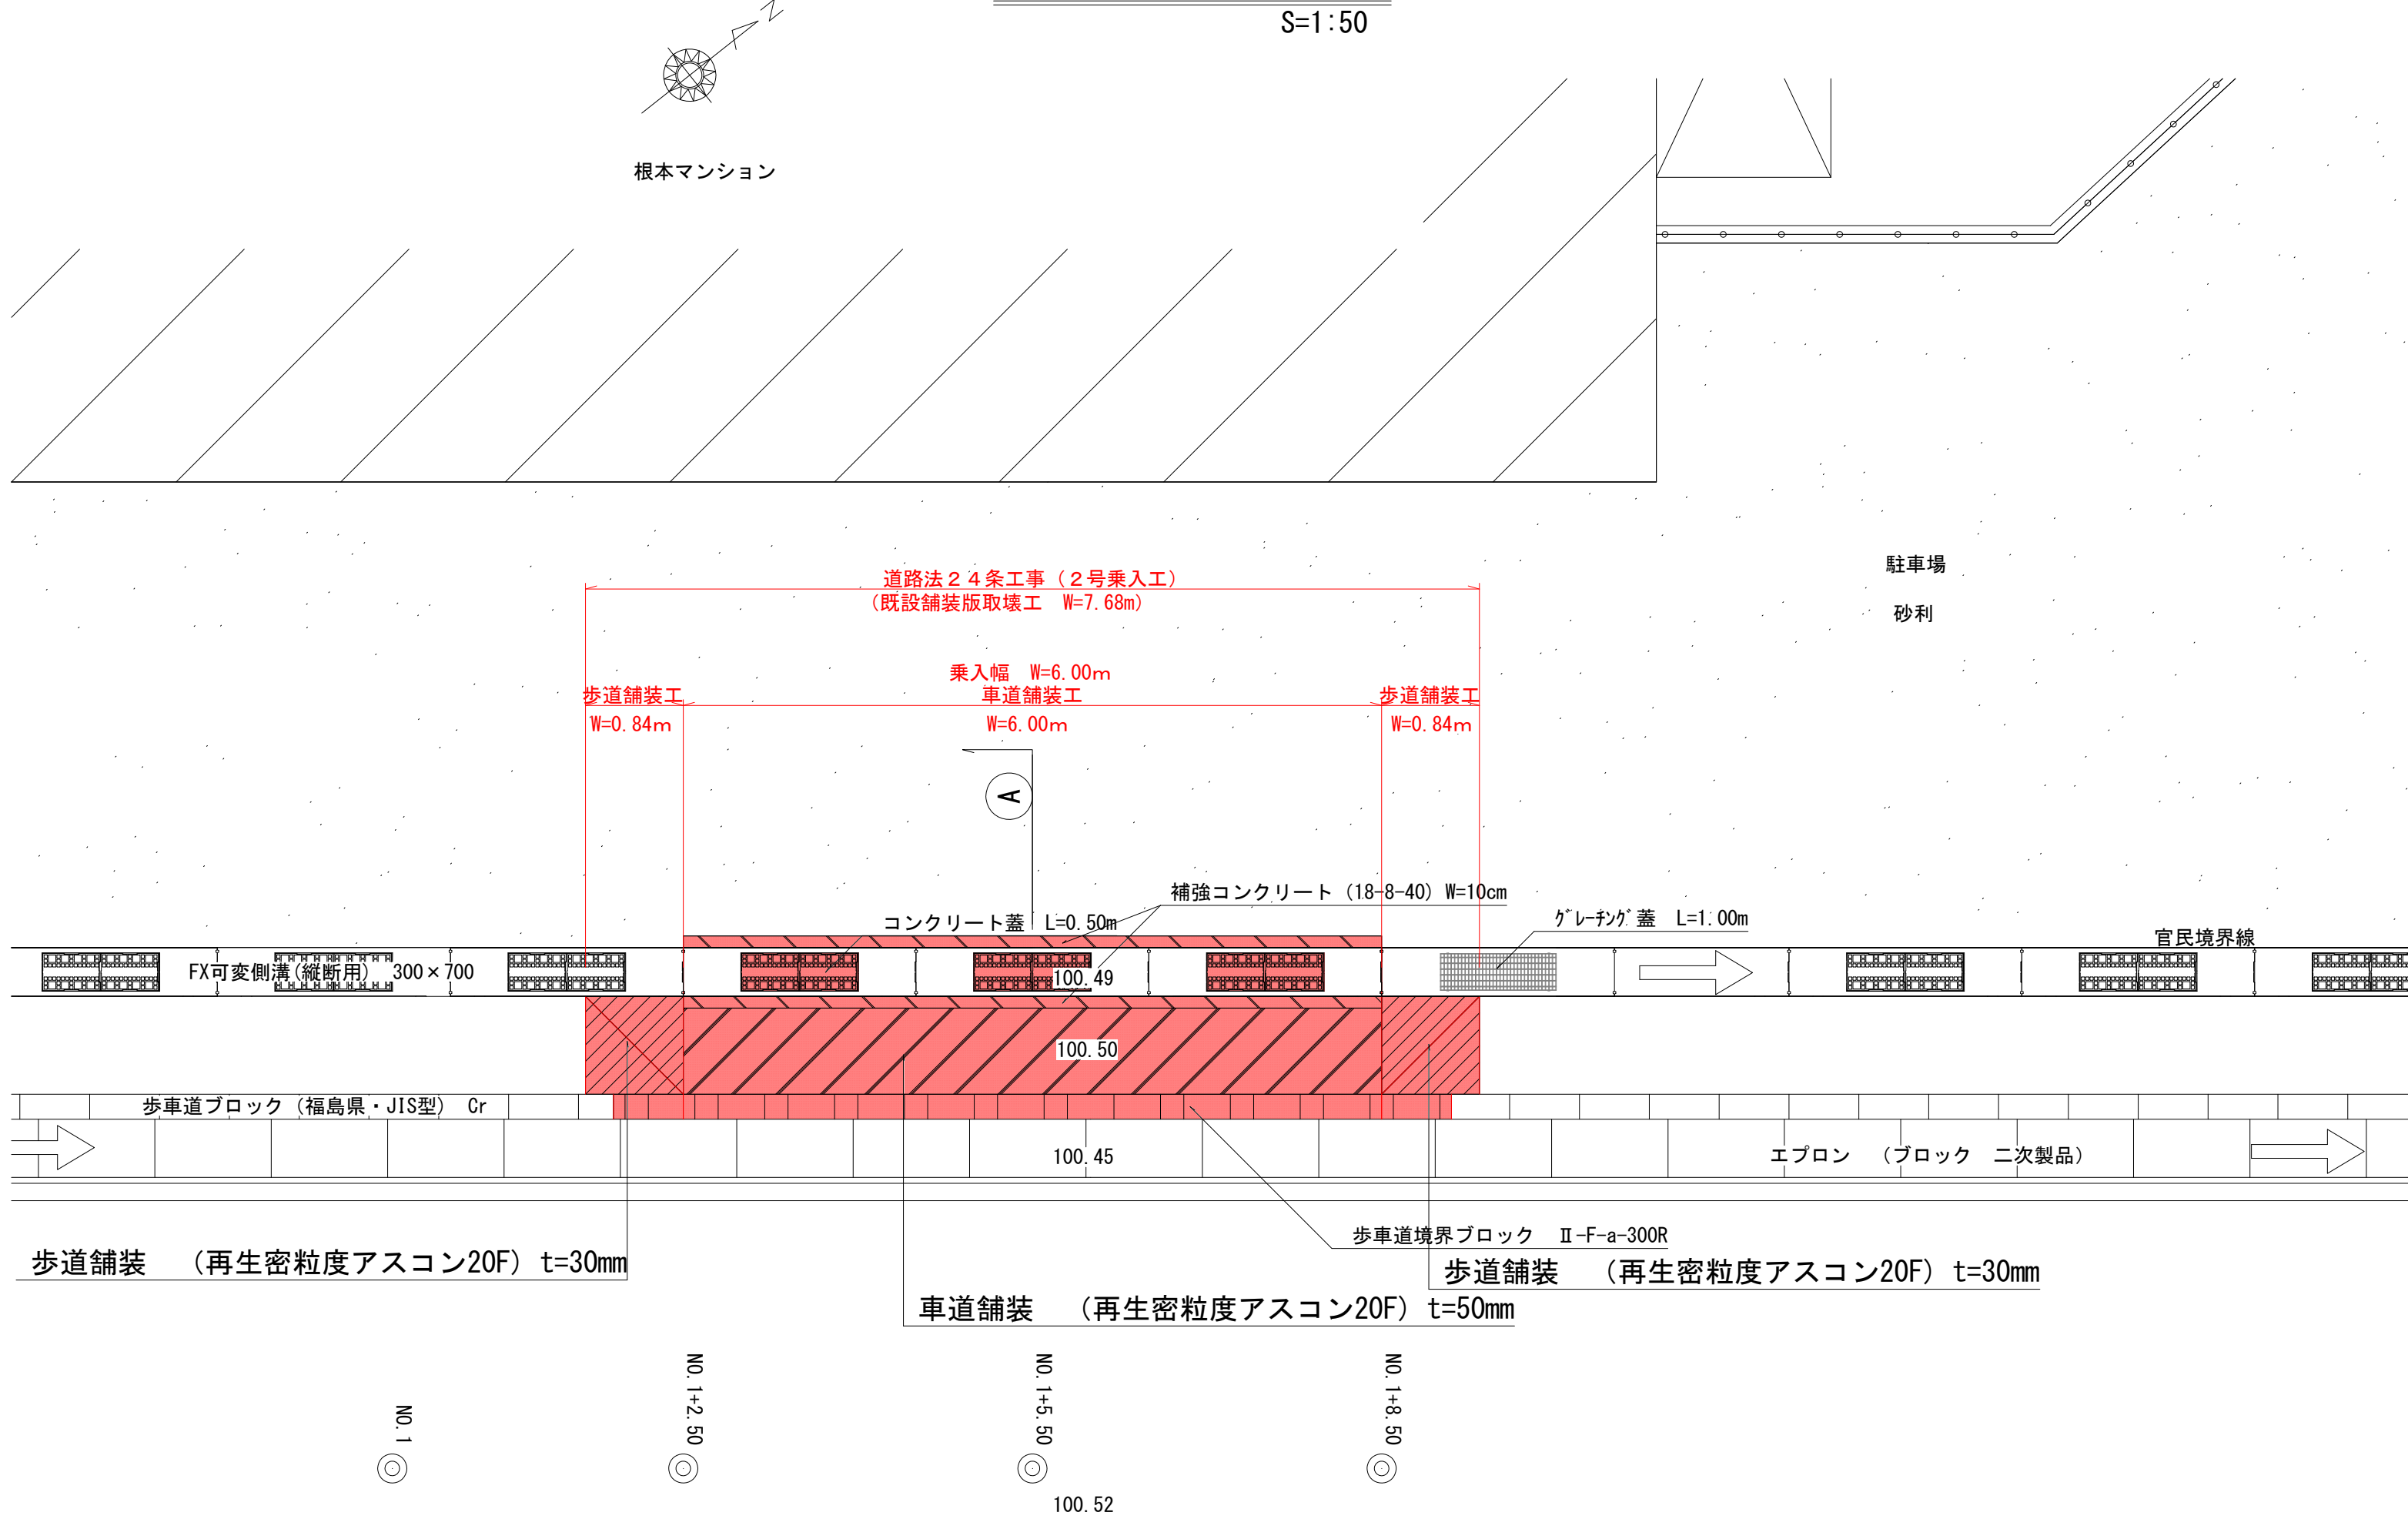

計画横断図

S=1:20

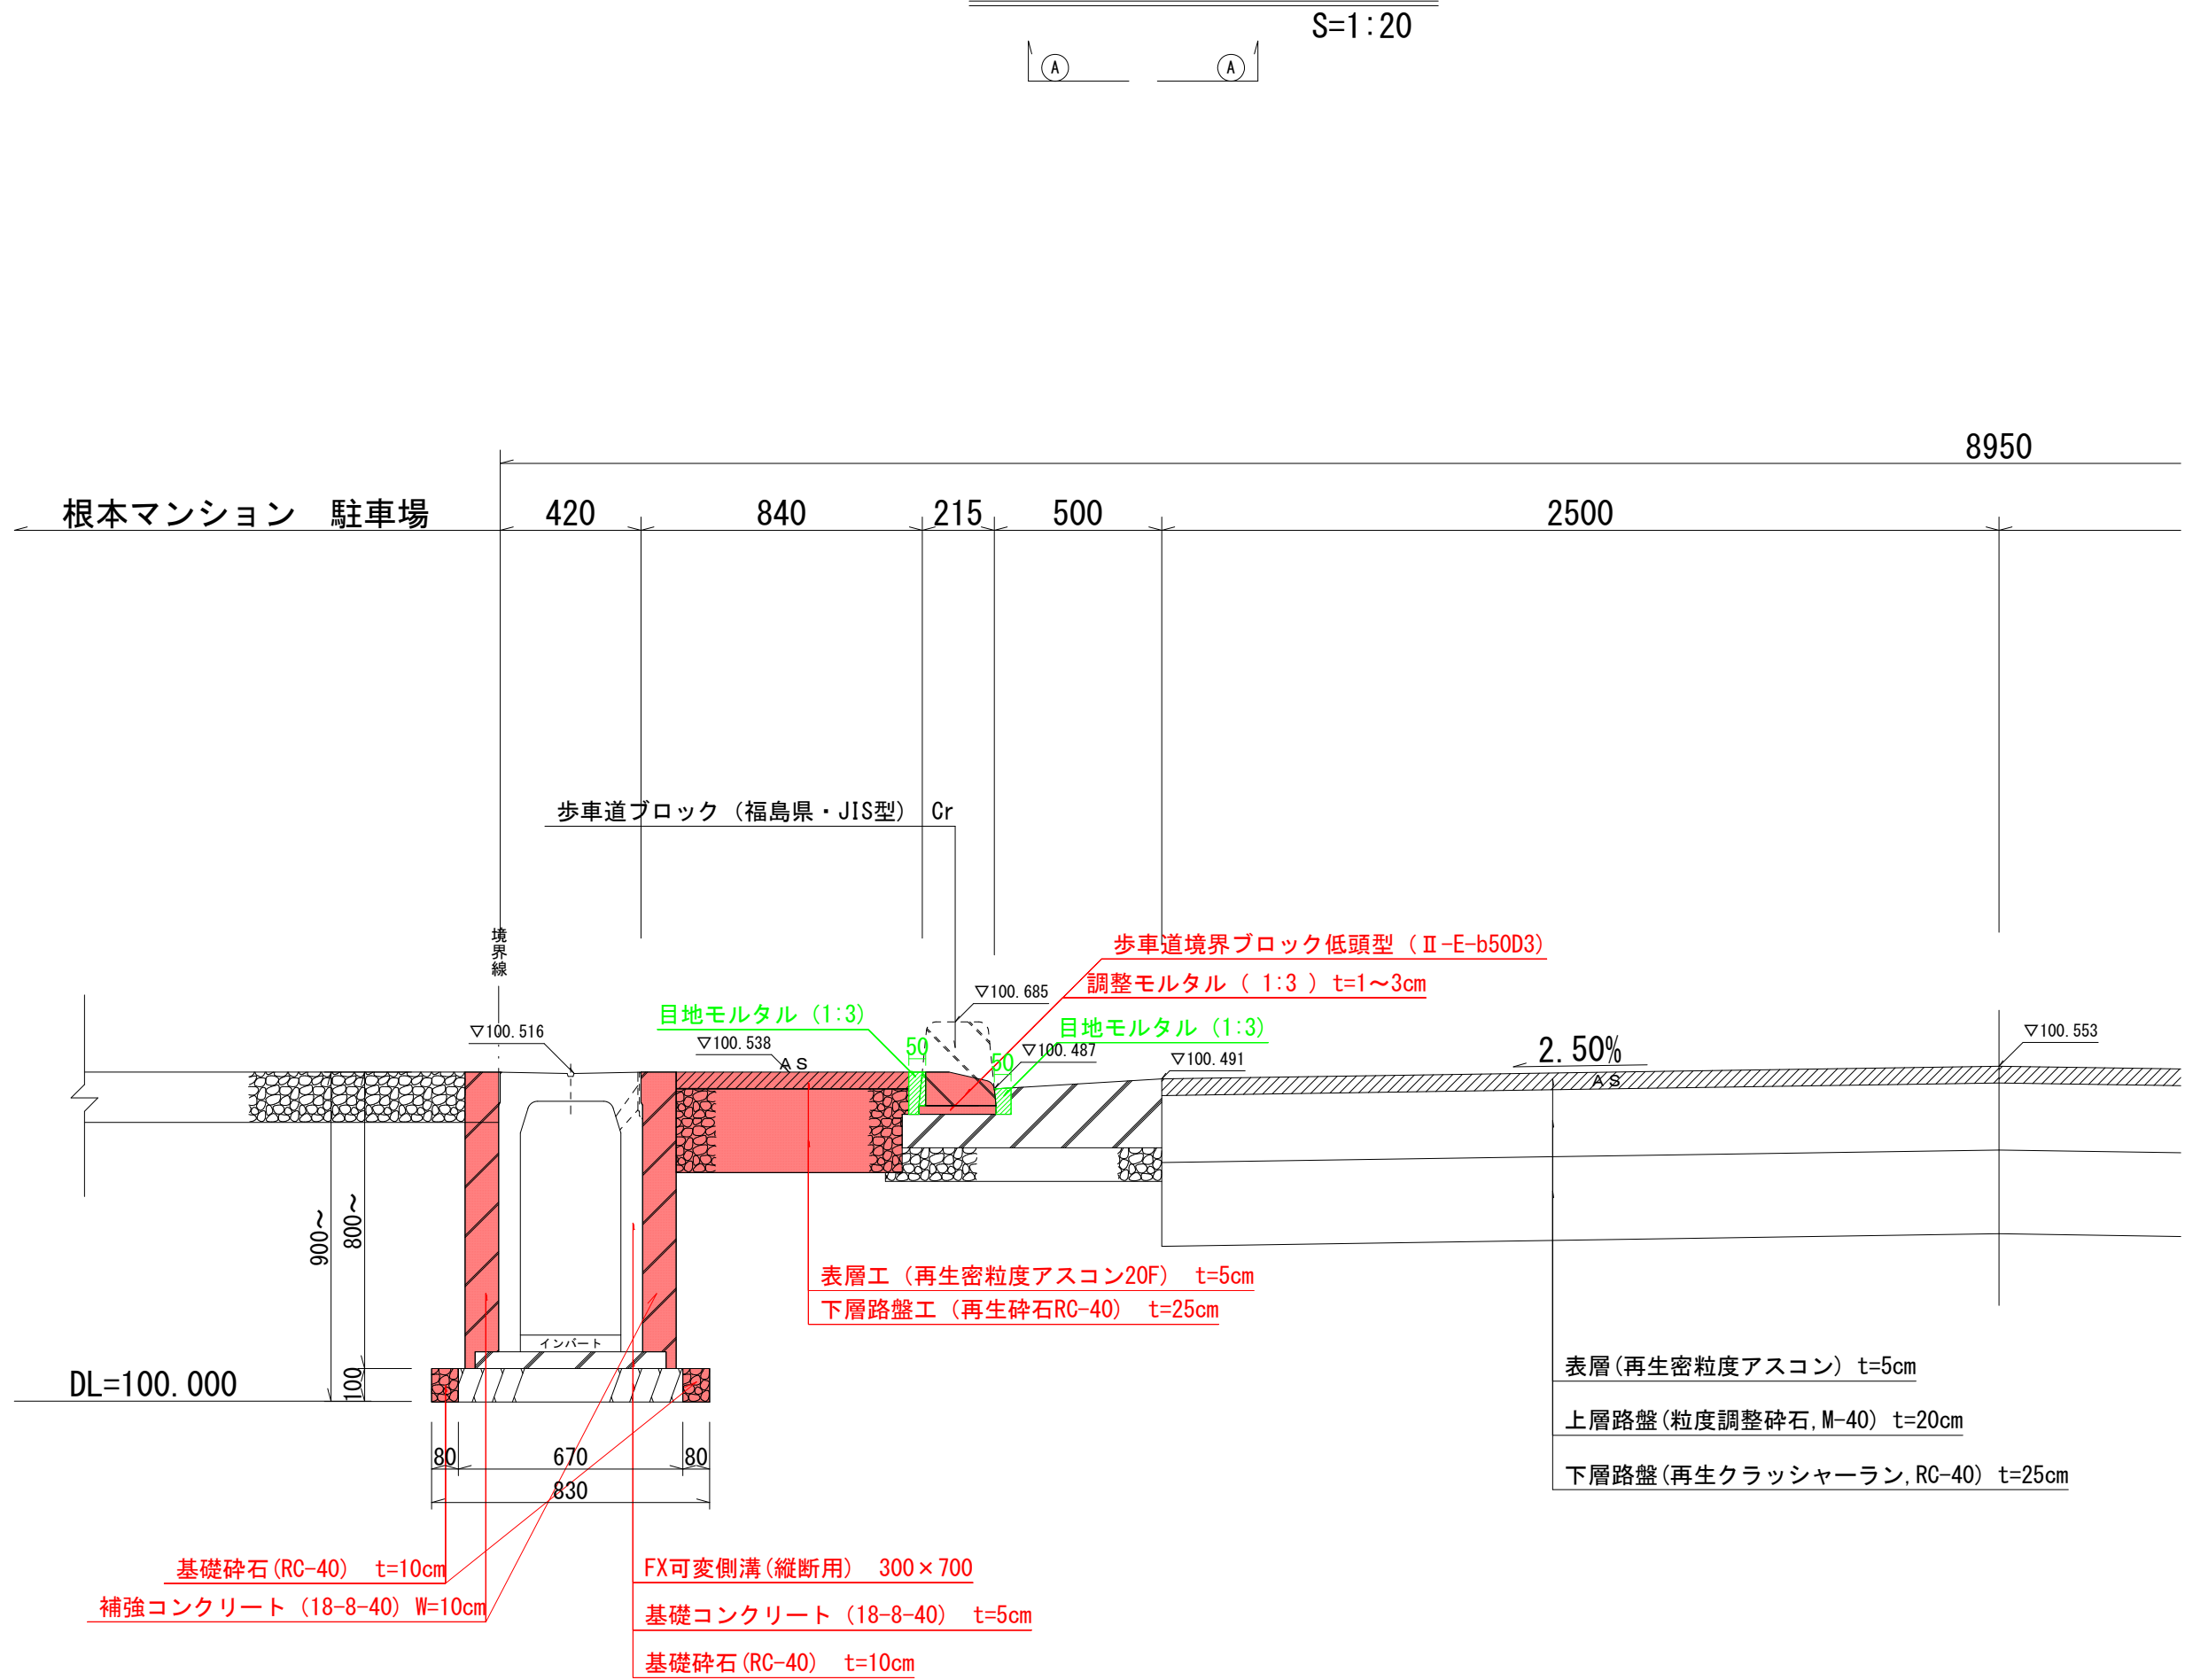


数量計算書

工種	構造物撤去・処分工				
規格名称	2号乗入工		単位当り		1式/当り
名称	材料	計 算 式	数量	単位	備 考
補強コンクリート	18-8-40	6.00×0.80×0.10×2=	0.960	0.960	m2
基礎砕石	RC-40	6.20×0.08×2=	0.992	0.990	m2 t=100mm
車道舗装工	再密度20F	0.74×6.00=	4.440	4.440	m2 t=50mm
下層路盤工	RC-40	0.74×6.00=	4.440	4.440	m2 t=250mm
歩道舗装工	再密度20F	0.84×0.84=	0.706	0.710	m2 t=30mm
下層路盤工	RC-40	0.84×0.84=	0.706	0.710	m2 t=100mm
歩車道境界ブロック	Ⅱ-E-b-5004	0.60×2=	1.200	1.200	m 60cm/本
〃	Ⅱ-E-b-5003	6.00=	6.000	6.000	m 60cm/本
コンクリート蓋	L=500	4.0=	4.000	4.000	枚 T-25


計画縦断図

乗入部 S=1:10

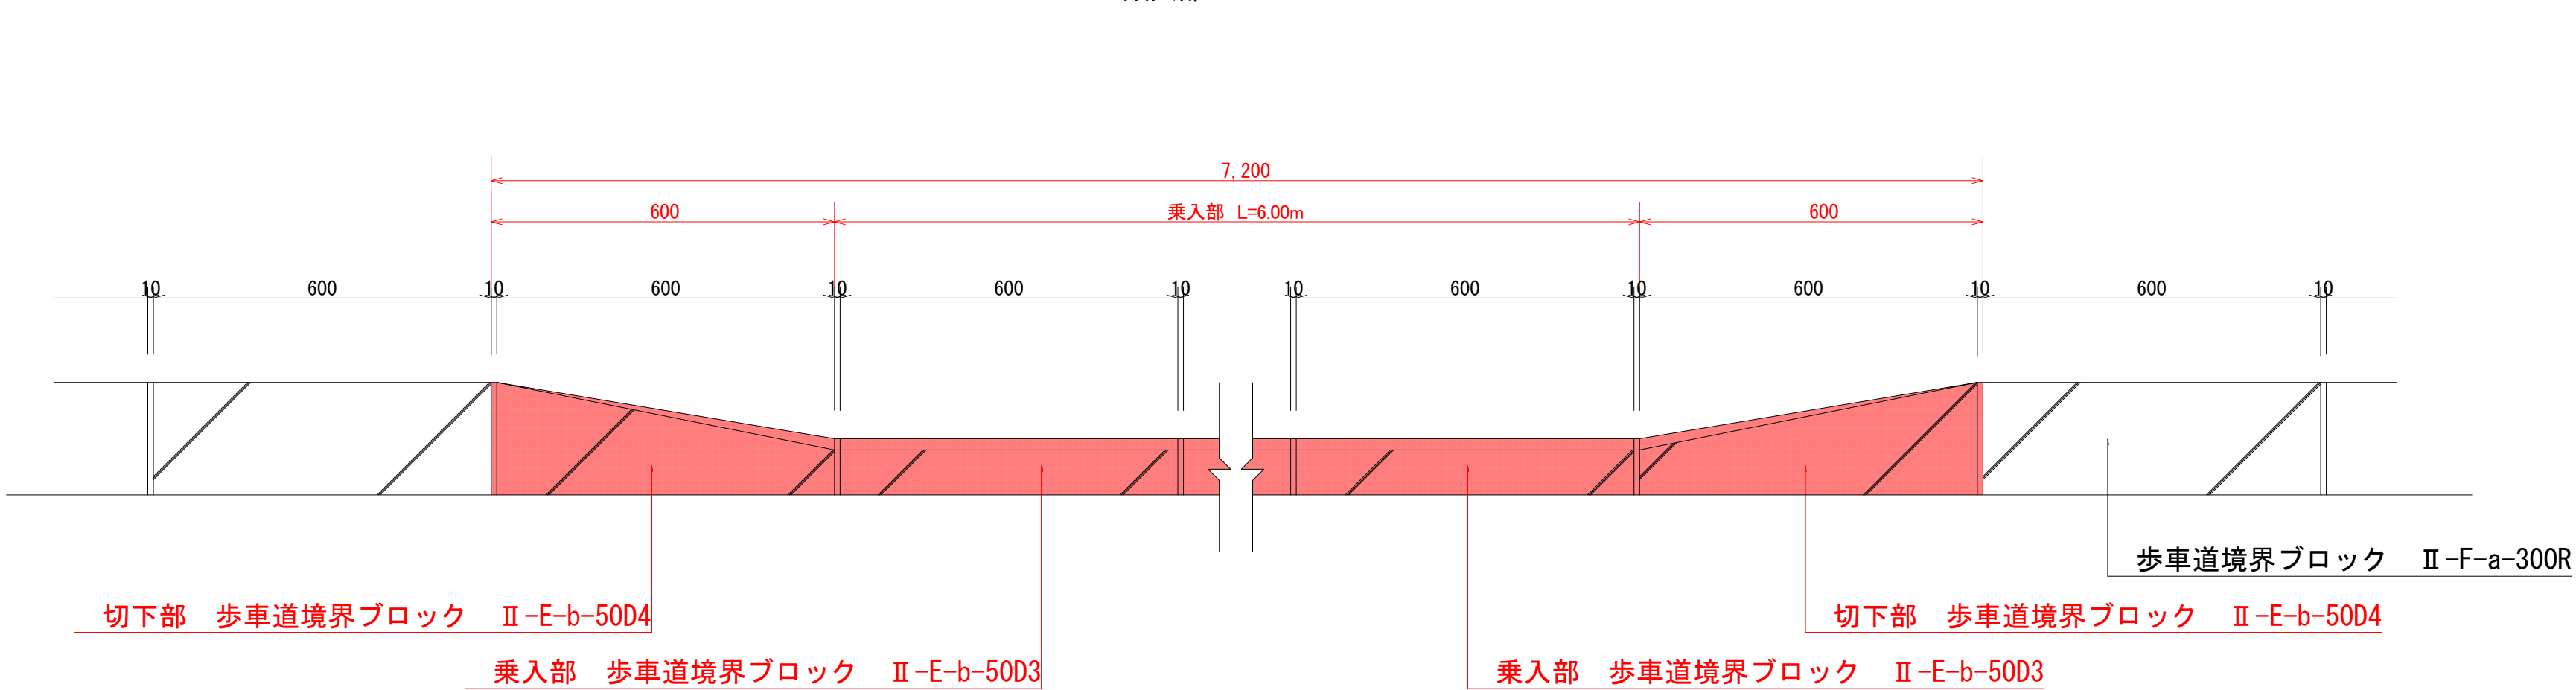


場 所	郡山市並木1丁目14-6		
工事名	道路法24条工事		
図面名	2号乗入工 計画平面、縦断、横断図		
縮 尺	図 示	図面全 9 葉の 5	
測 量	(有)東栄ホーム 設 計	(有)東栄ホーム	


根本マンション

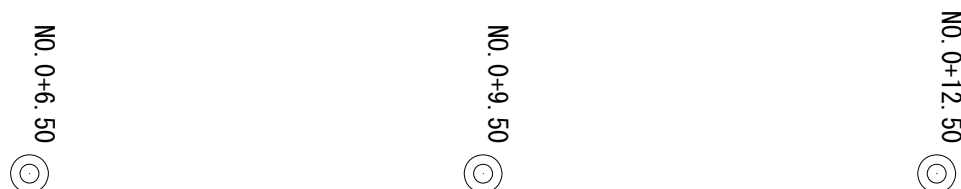

S=1:50

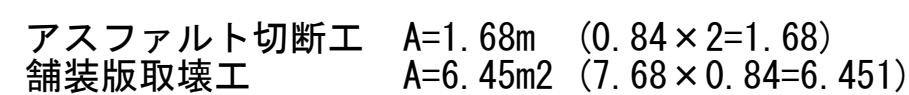


S=1 : 50

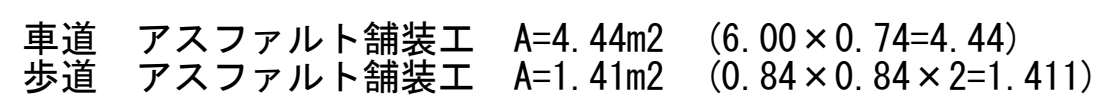


根本マニシヨン








S=1:50

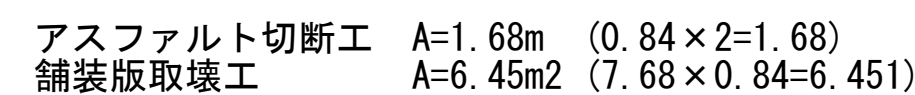

S=1 : 50

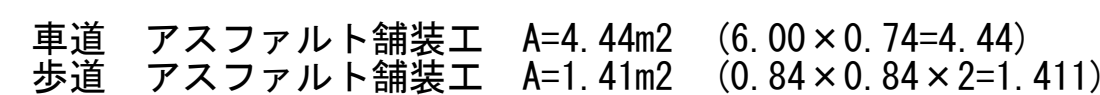


場 所	郡 山 市 並 木 1 丁 目 1 4 - 6	
工事名	道 路 法 2 4 条 工 事	
図面名	舗装(取壊・復旧・求積)図	
縮 尺	図 示	図面全 9 葉の 6
測 量	(有)東栄ホーム	設 計 (有)東栄ホーム

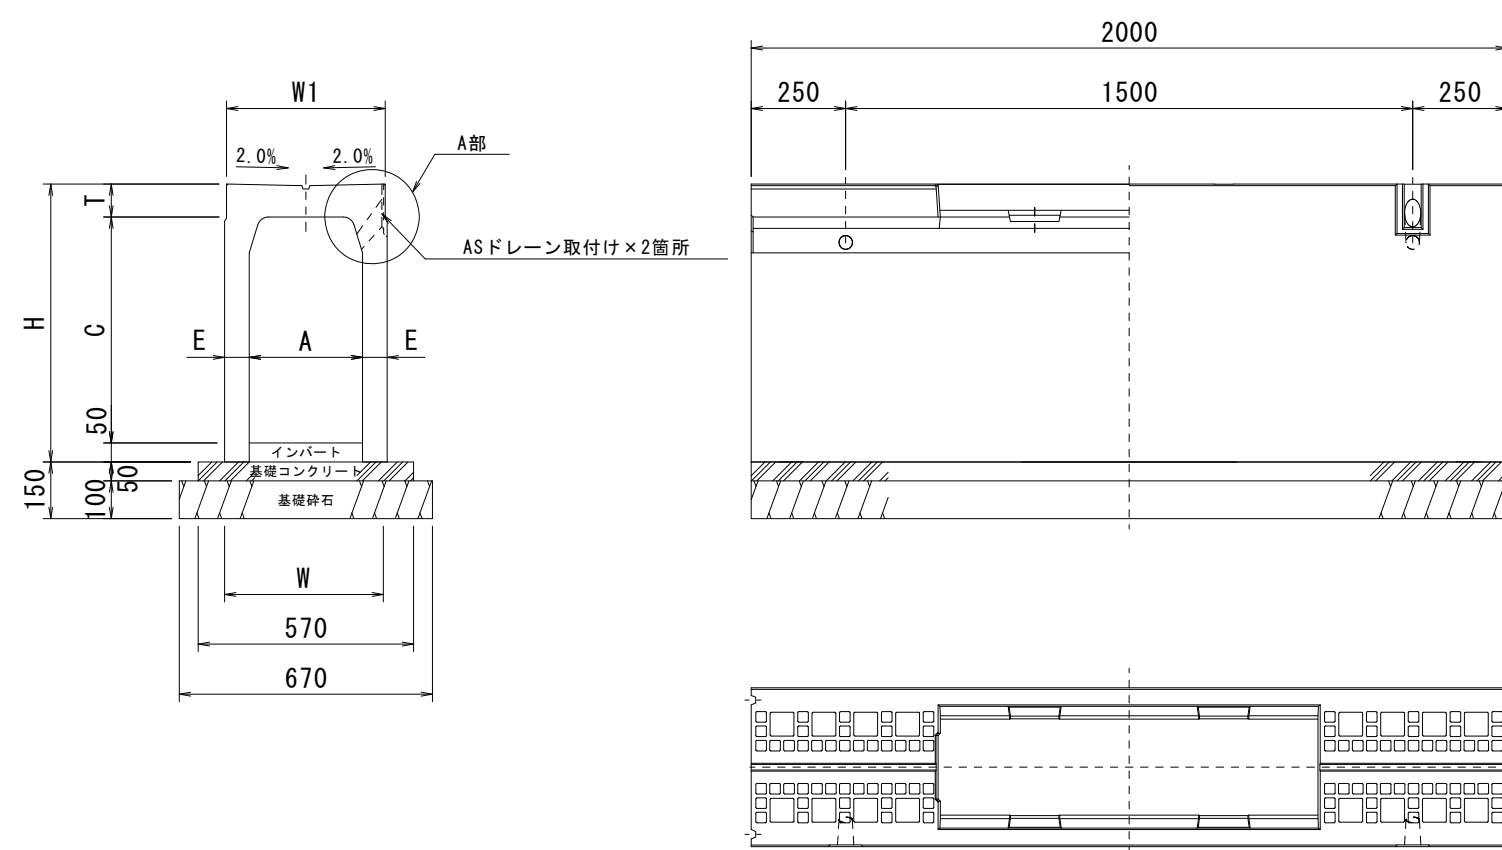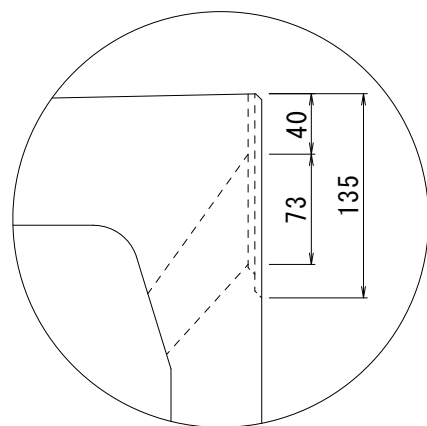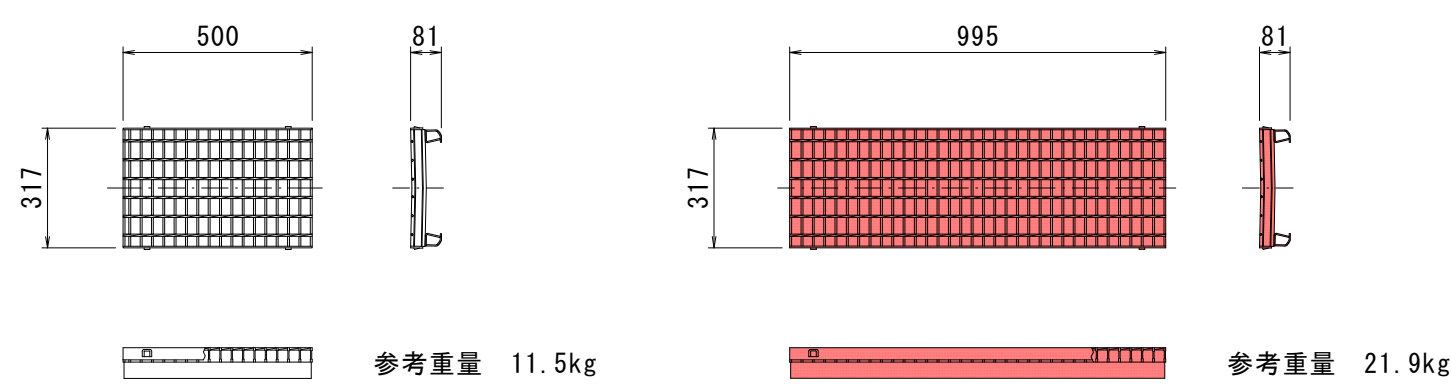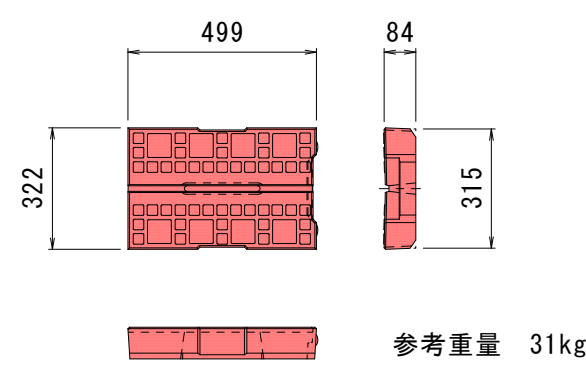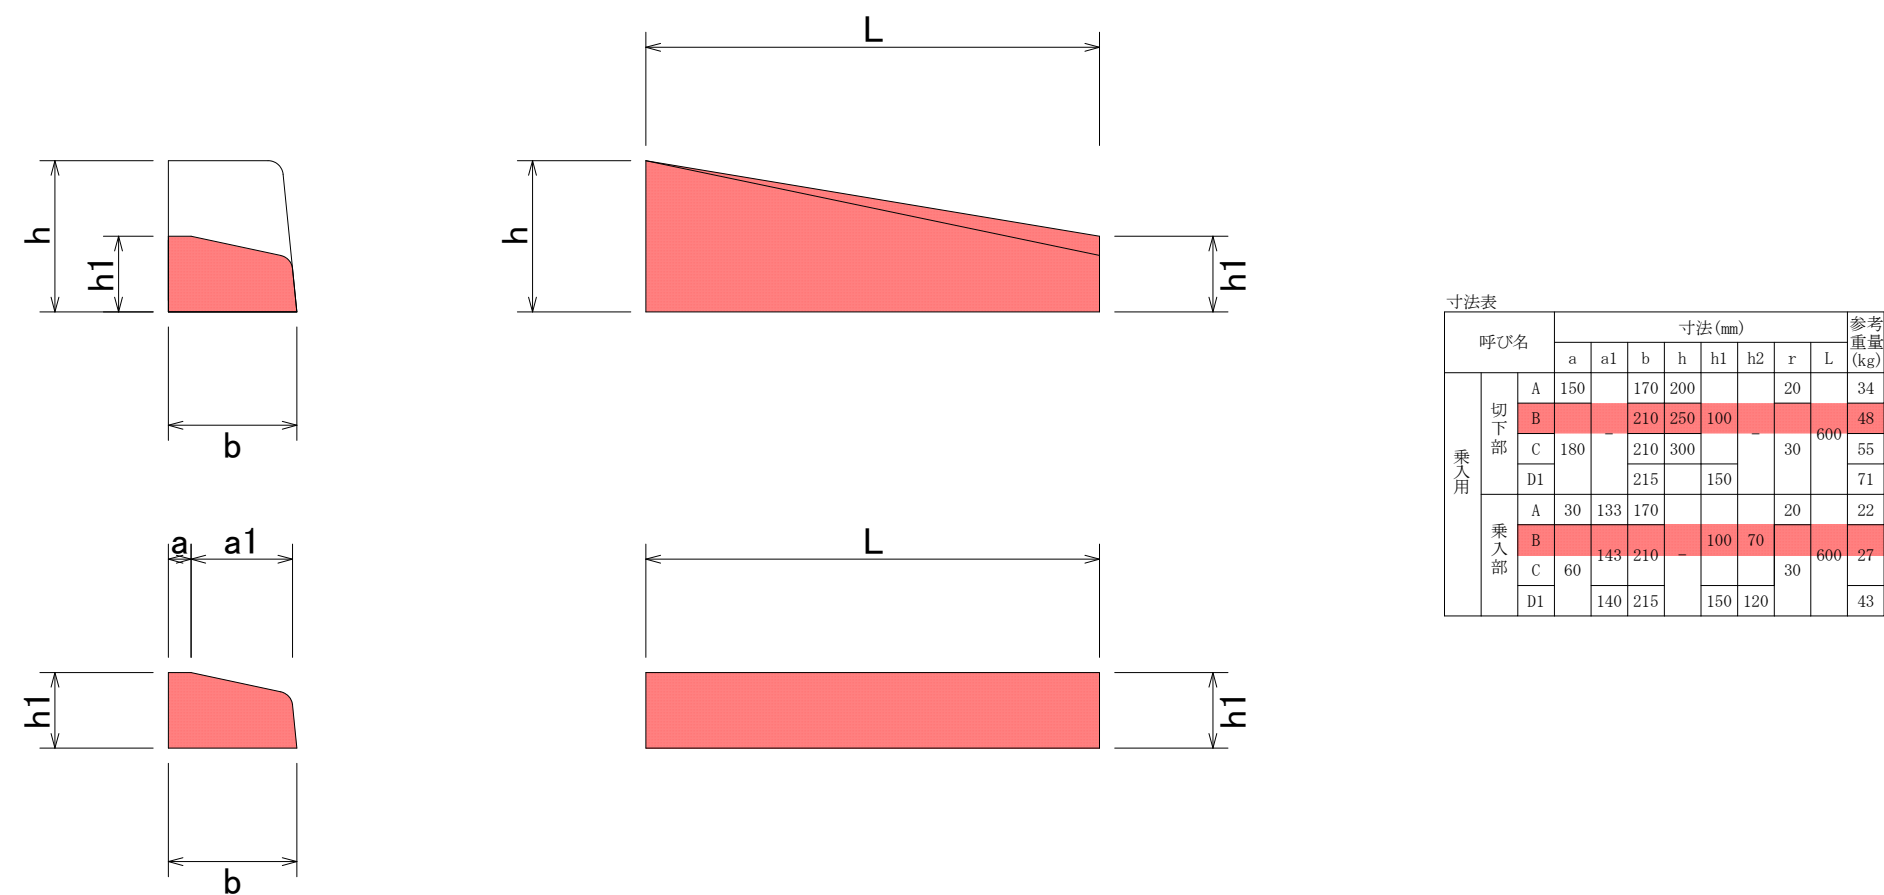




呼 び 名 (幅×高)	寸 法 (mm)							参考重量 (kg)	基礎コン (m ³)	基礎碎石 (m ²)	型 枠 (m ²)
	A	C	H	H1	H	T	E				
300×300	300	298	420	420	435	87	60	312	0.285	6.70	1.0
300×400	300	398	420	420	535	87	60	368	0.285	6.70	1.0
300×500	300	498	420	420	635	87	60	425	0.285	6.70	1.0
300×600	300	598	430	420	735	87	65	512	0.285	6.70	1.0
300×700	300	698	430	420	835	87	65	573	0.285	6.70	1.0
300×800	300	798	450	420	935	87	75	712	0.285	6.70	1.0
300×900	300	898	450	420	1035	87	75	782	0.285	6.70	1.0
300×1000	300	998	470	420	1135	87	85	946	0.285	6.70	1.0

車道 舗装工 S=1:10

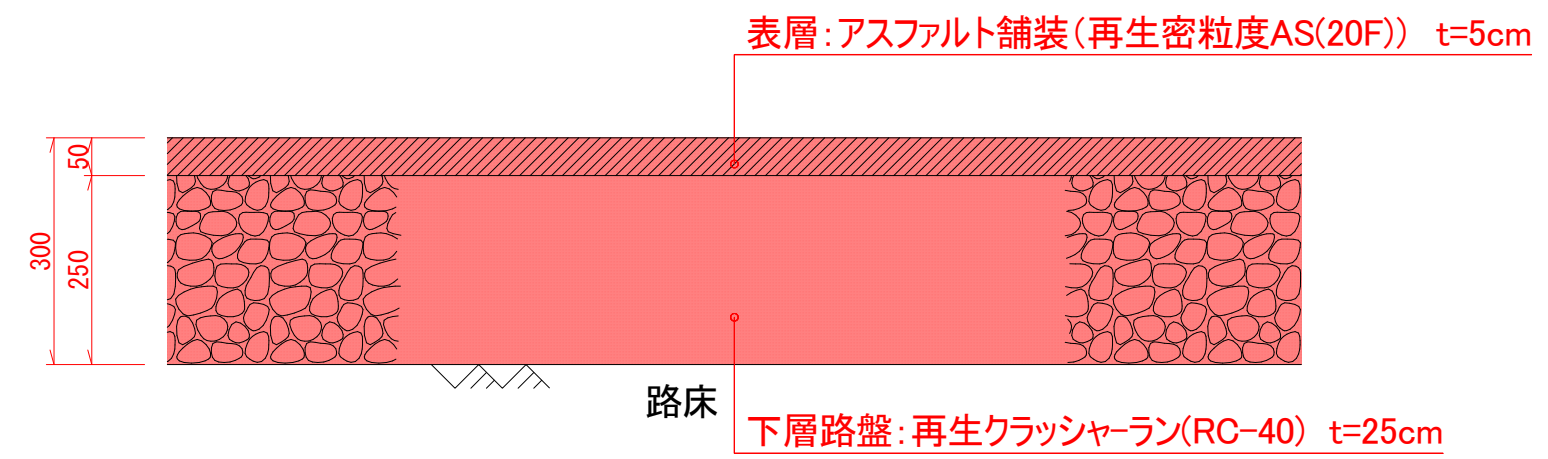

歩道 舗装工 S=1:10

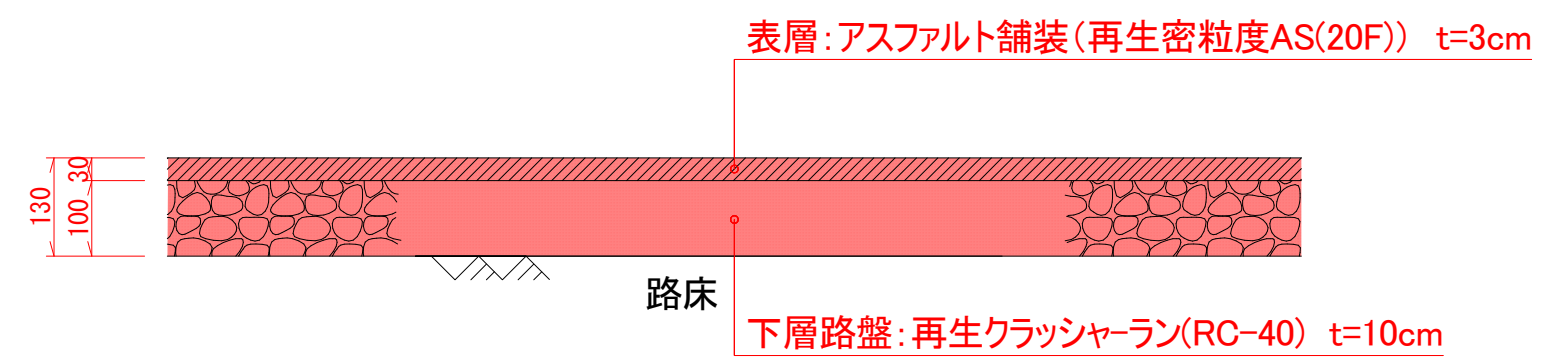


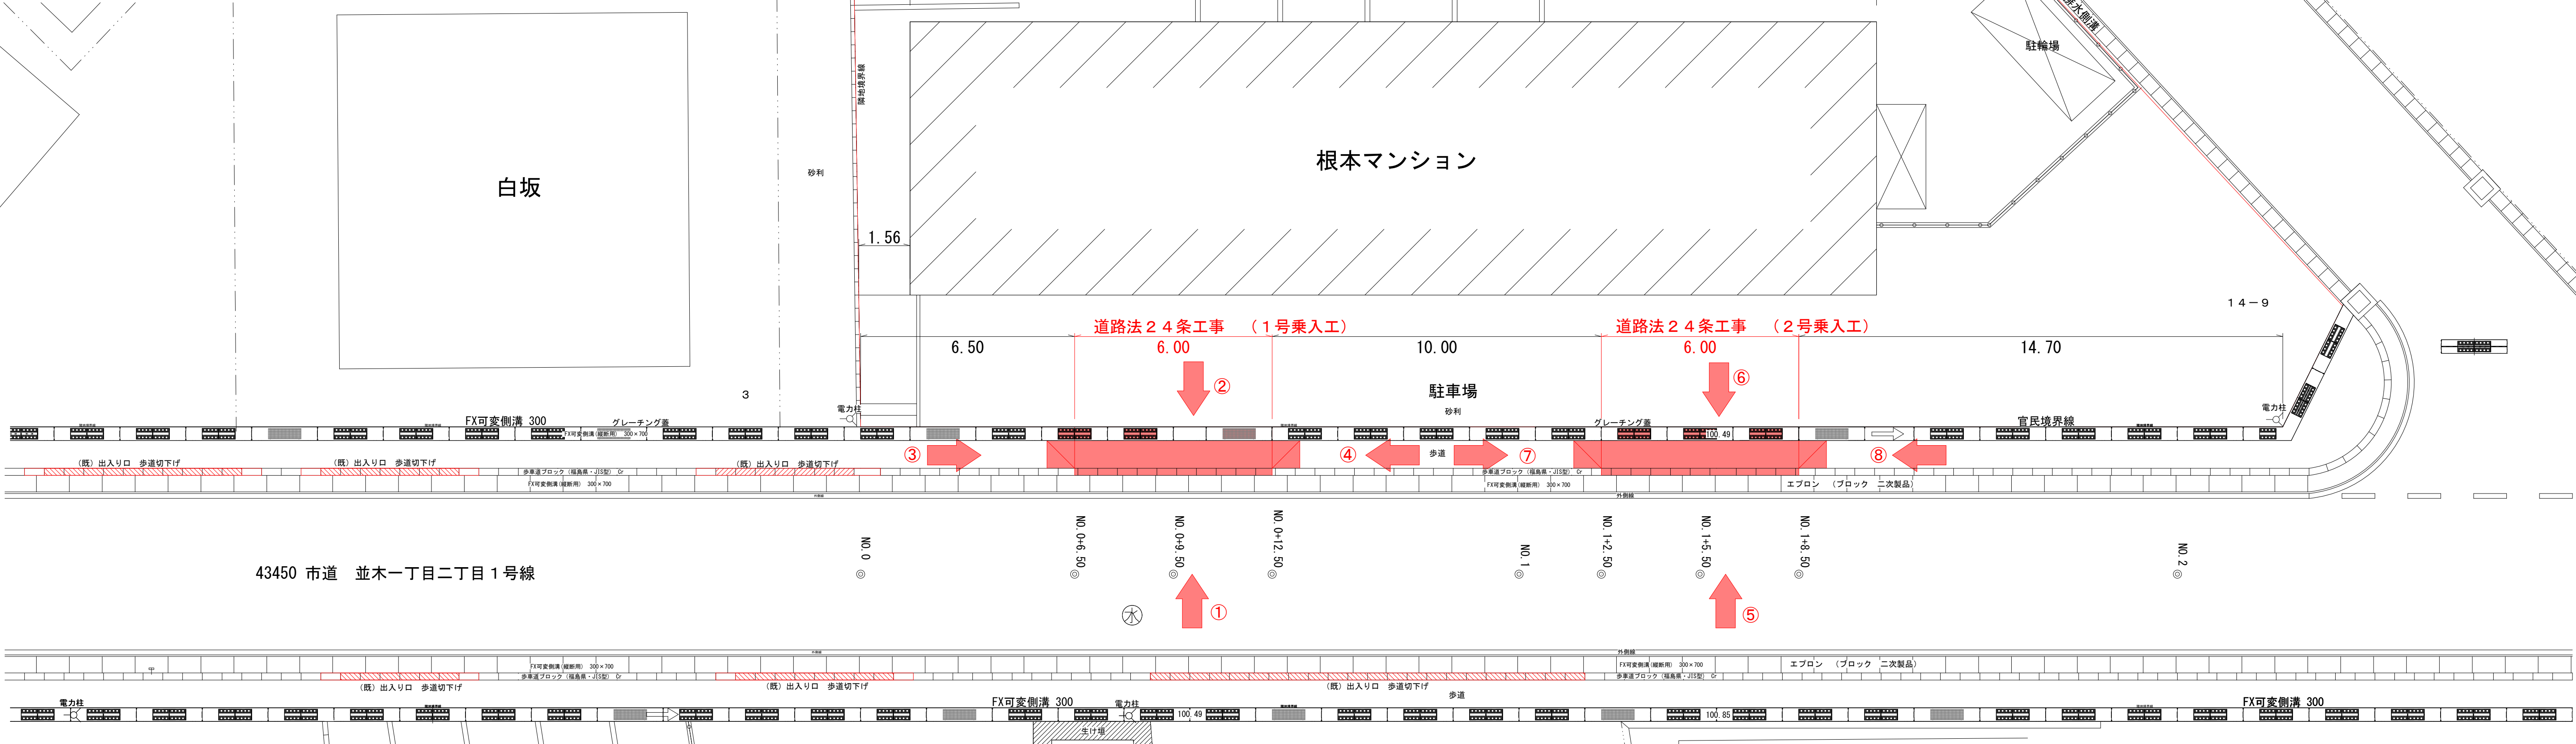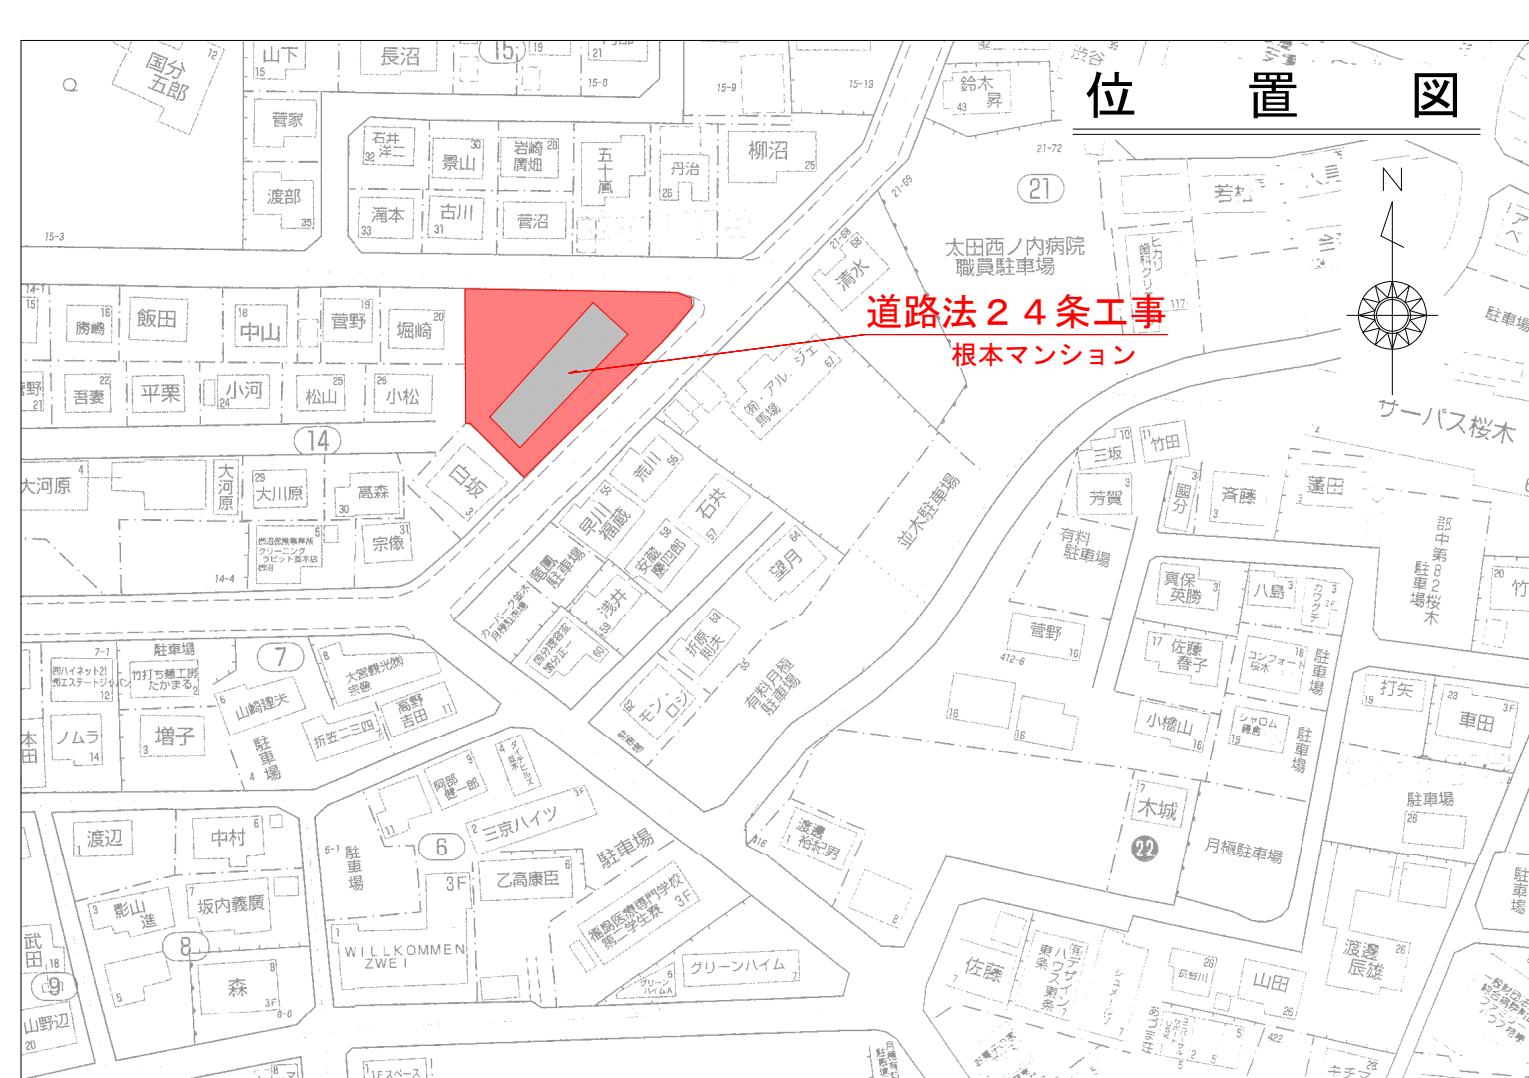

1号乗入工




2

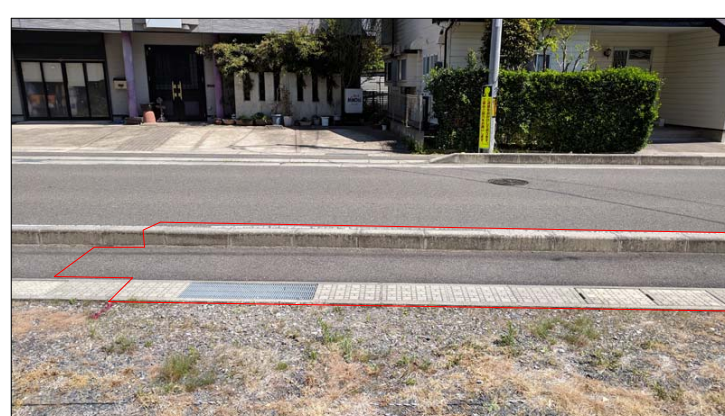


2



3

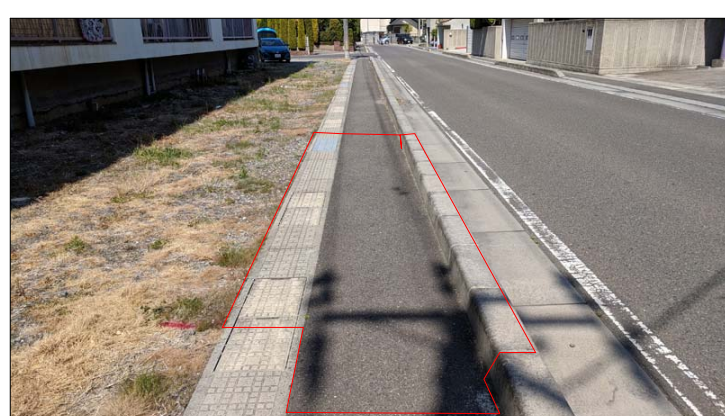

4

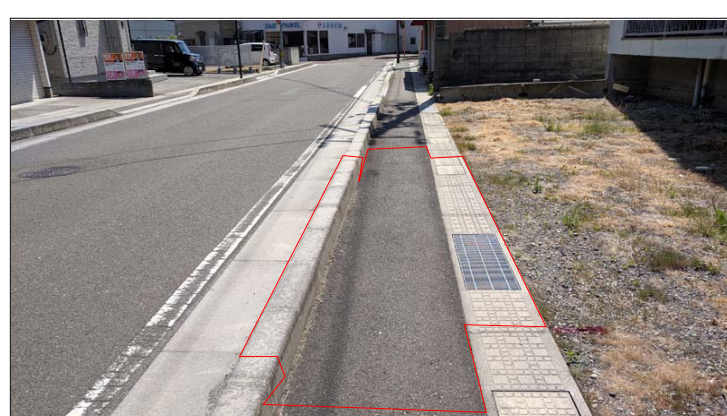


2号乗入工




6



6

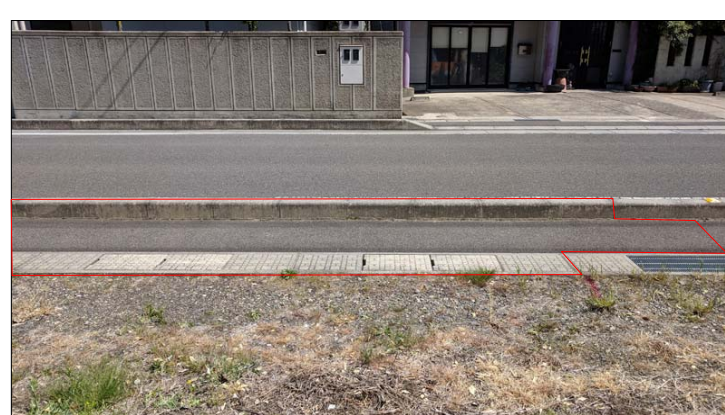

7

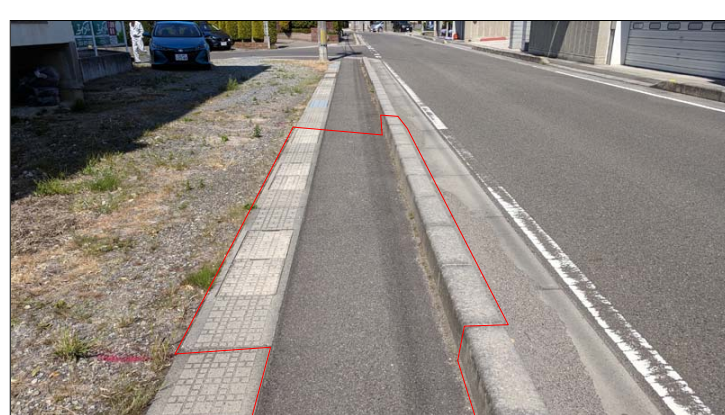

8



凡例

写真管理 (方向)


(既) 出入り口 歩道切下げ




場 所	郡山市並木1丁目14-6		
工事名	道 路 法 2 4 条 工 事		
図面名	写真管理位置図		
縮 尺	1:200	図面全 9 葉の 8	
測 量	(有)東栄ホーム 設 計	(有)東栄ホーム	

道路規制平面図

平面图

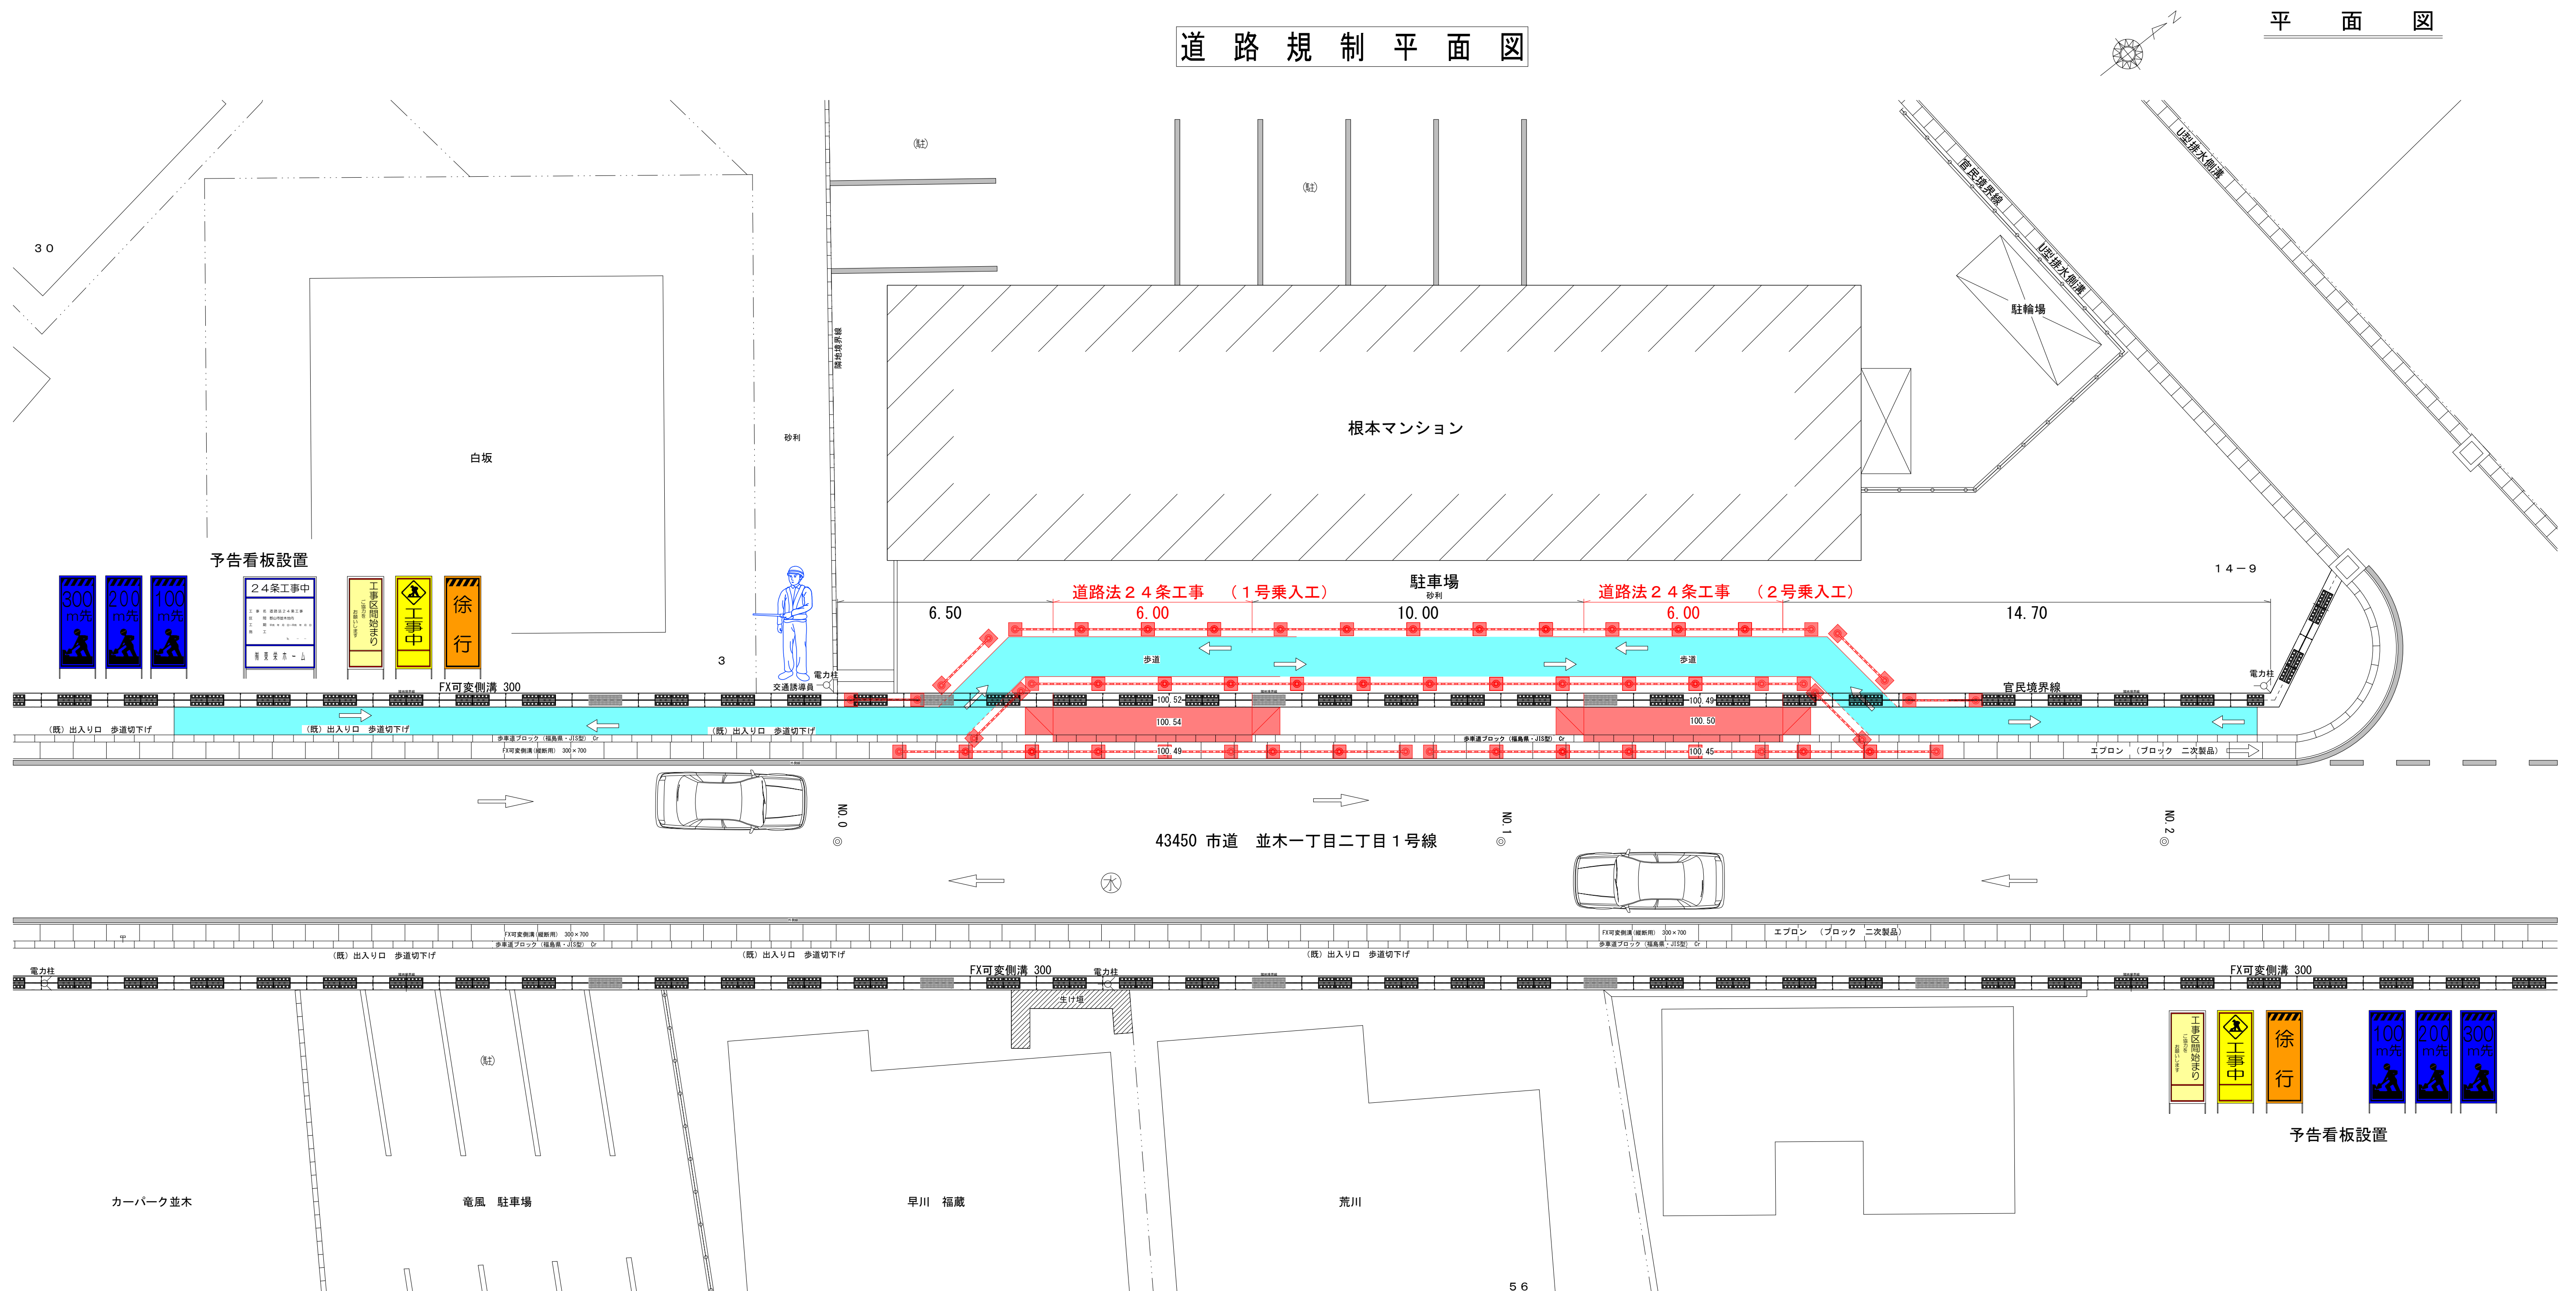


保管規制看板

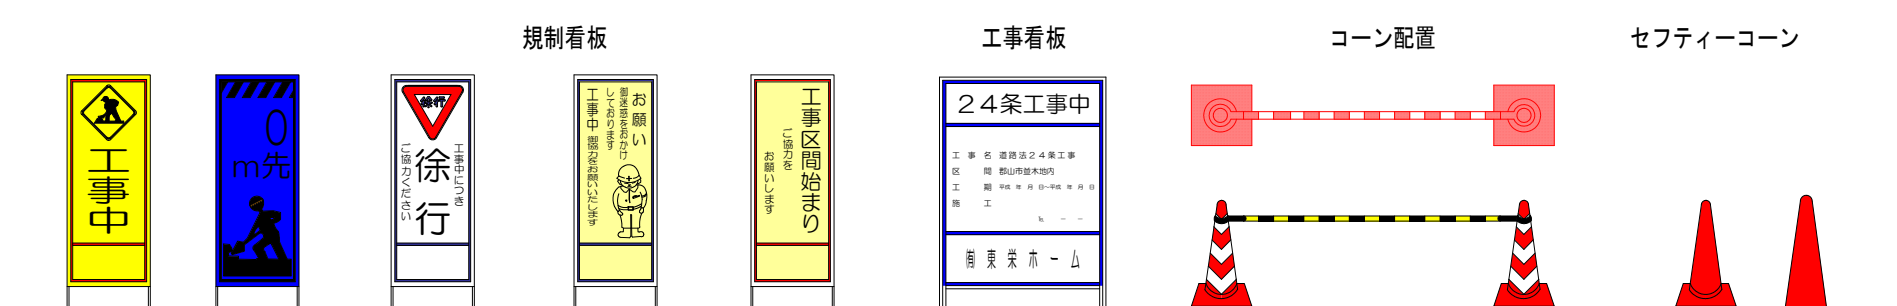


※工事にあたっての留意事項

- ・歩行者・自転車等が通行時には、交通誘導員が引率し安全につとめる。
- ・夜間の車道部のバリケードやセフティコーン等は、既存の歩車道境界ブロックの位置まで寄せ、車両通行に支障のないようにし、歩道部は、通行者等に危険が及ぶため、保安灯等または必要によっては道路にマットを設置し安全対策に努める。
- ・予告看板等は、見やすいところで通行のじゃまにならないところに設置する。

道路規制断面図

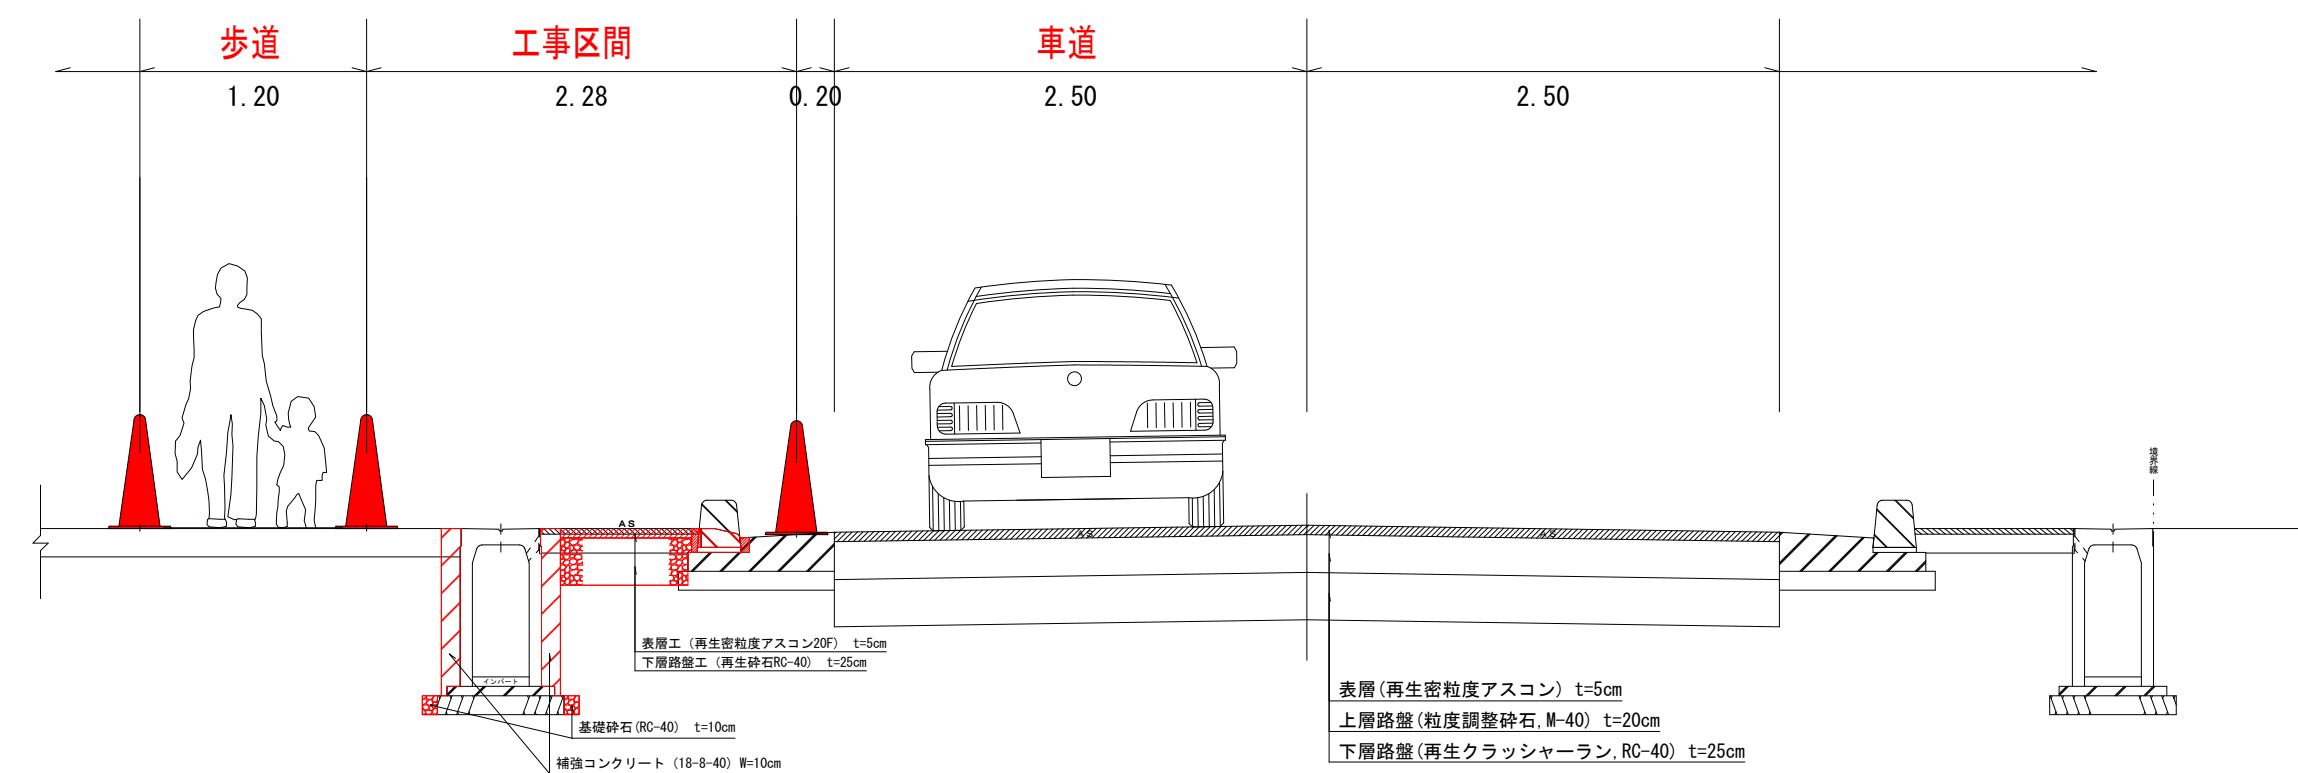

凡例

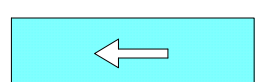

場 所	郡 山 市 並 木 1 丁 目 1 4 - 6		
工事名	道 路 法 2 4 条 工 事		
図面名	道 路 規 制 計 画 図		
縮 尺	1:200	図面全	9 葉 の 9
測 量	(有)東栄ホーム	設 計	(有)東栄ホーム

工事名	道 路 法 2 4 条 工 事
-----	-----------------

図面名 道路規制計画図

縮 尺	1:200	図面全 9 葉の 9
-----	-------	------------

測 量	(有)東栄ホ一ム	設 計	(有)東栄ホ一ム
-----	----------	-----	----------