


断面図 S=1:200

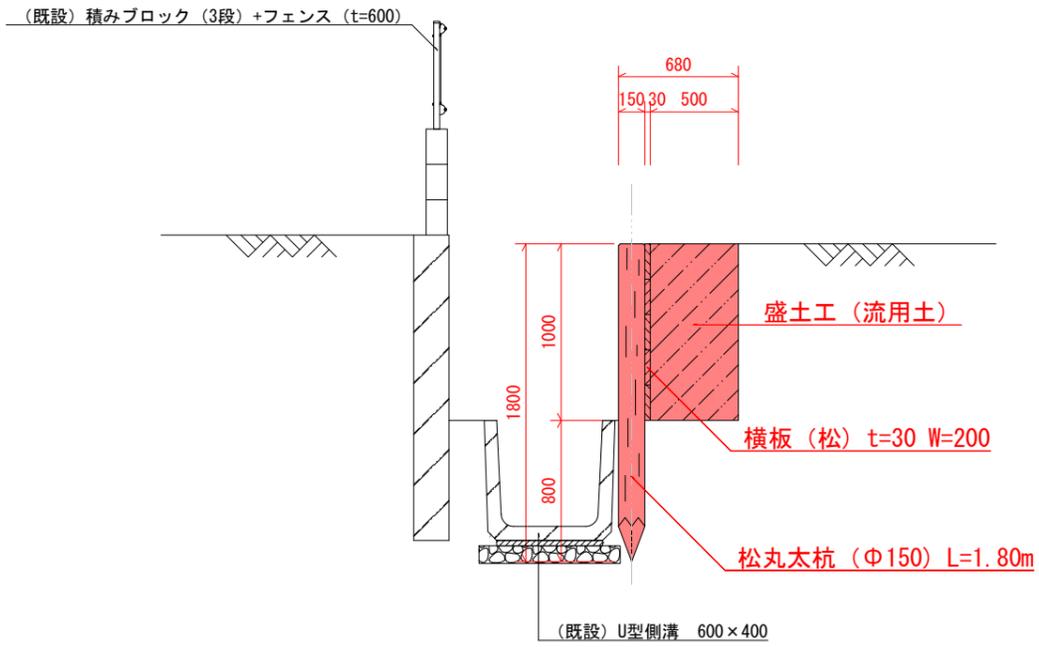


数量計算書


松丸太(Φ150)L=1.80 横板(松)W=200 1式

名称	材料	計算式	数量	単位	備考
松杭	Φ150 L=1.80	7.0÷	7.000	本	
横板	t=30 W=200	5.0÷	5.000	段	
		3.60×5÷	18.000	m	
盛土	良質土	3.75×0.50×1.00÷	1.875	m ³	

令和 3 年度 工事番号 第 号			
郡山市横塚5丁目 地内			
災害復旧工事 (板柵工)			
板柵工平面・正面・断面 図			
縮尺	図示	図面全 業の	
測量		年月日	主任 技師者
設計		年月日	主任 技師者
郡山市建設交通部道路維持課			

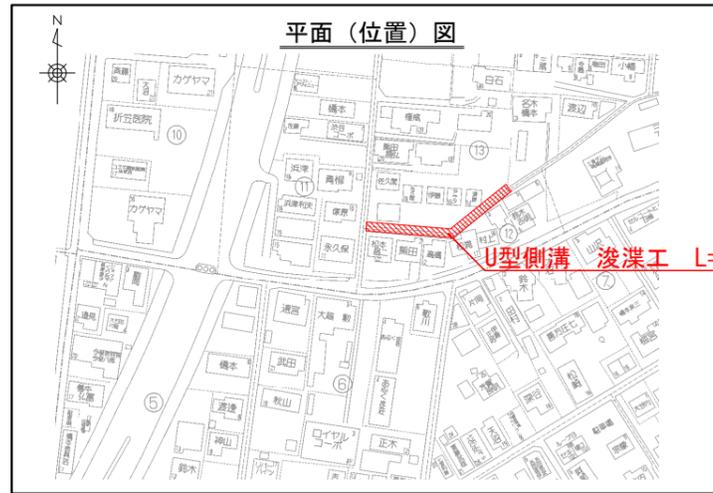

断面図
S=1:20

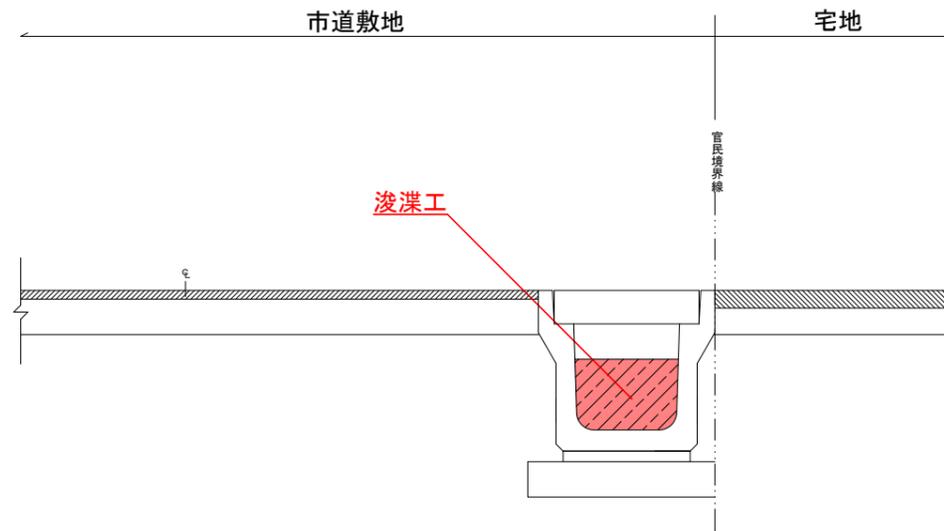

数量計算書

名称	材料	計算式	数量	単位	備考
----	----	-----	----	----	----

令和 3 年度 工事番号 第 号			
郡山市横塚 5 丁目 地内			
災害復旧工事（浚渫工）			
断面図			
縮尺	図示	図面全	業の
測量		年月日	主任 技師者
設計		年月日	主任 技師者
郡山市建設交通部道路維持課			