



中町174番地先 S=1:10
中町駅前一丁目線 43284号線

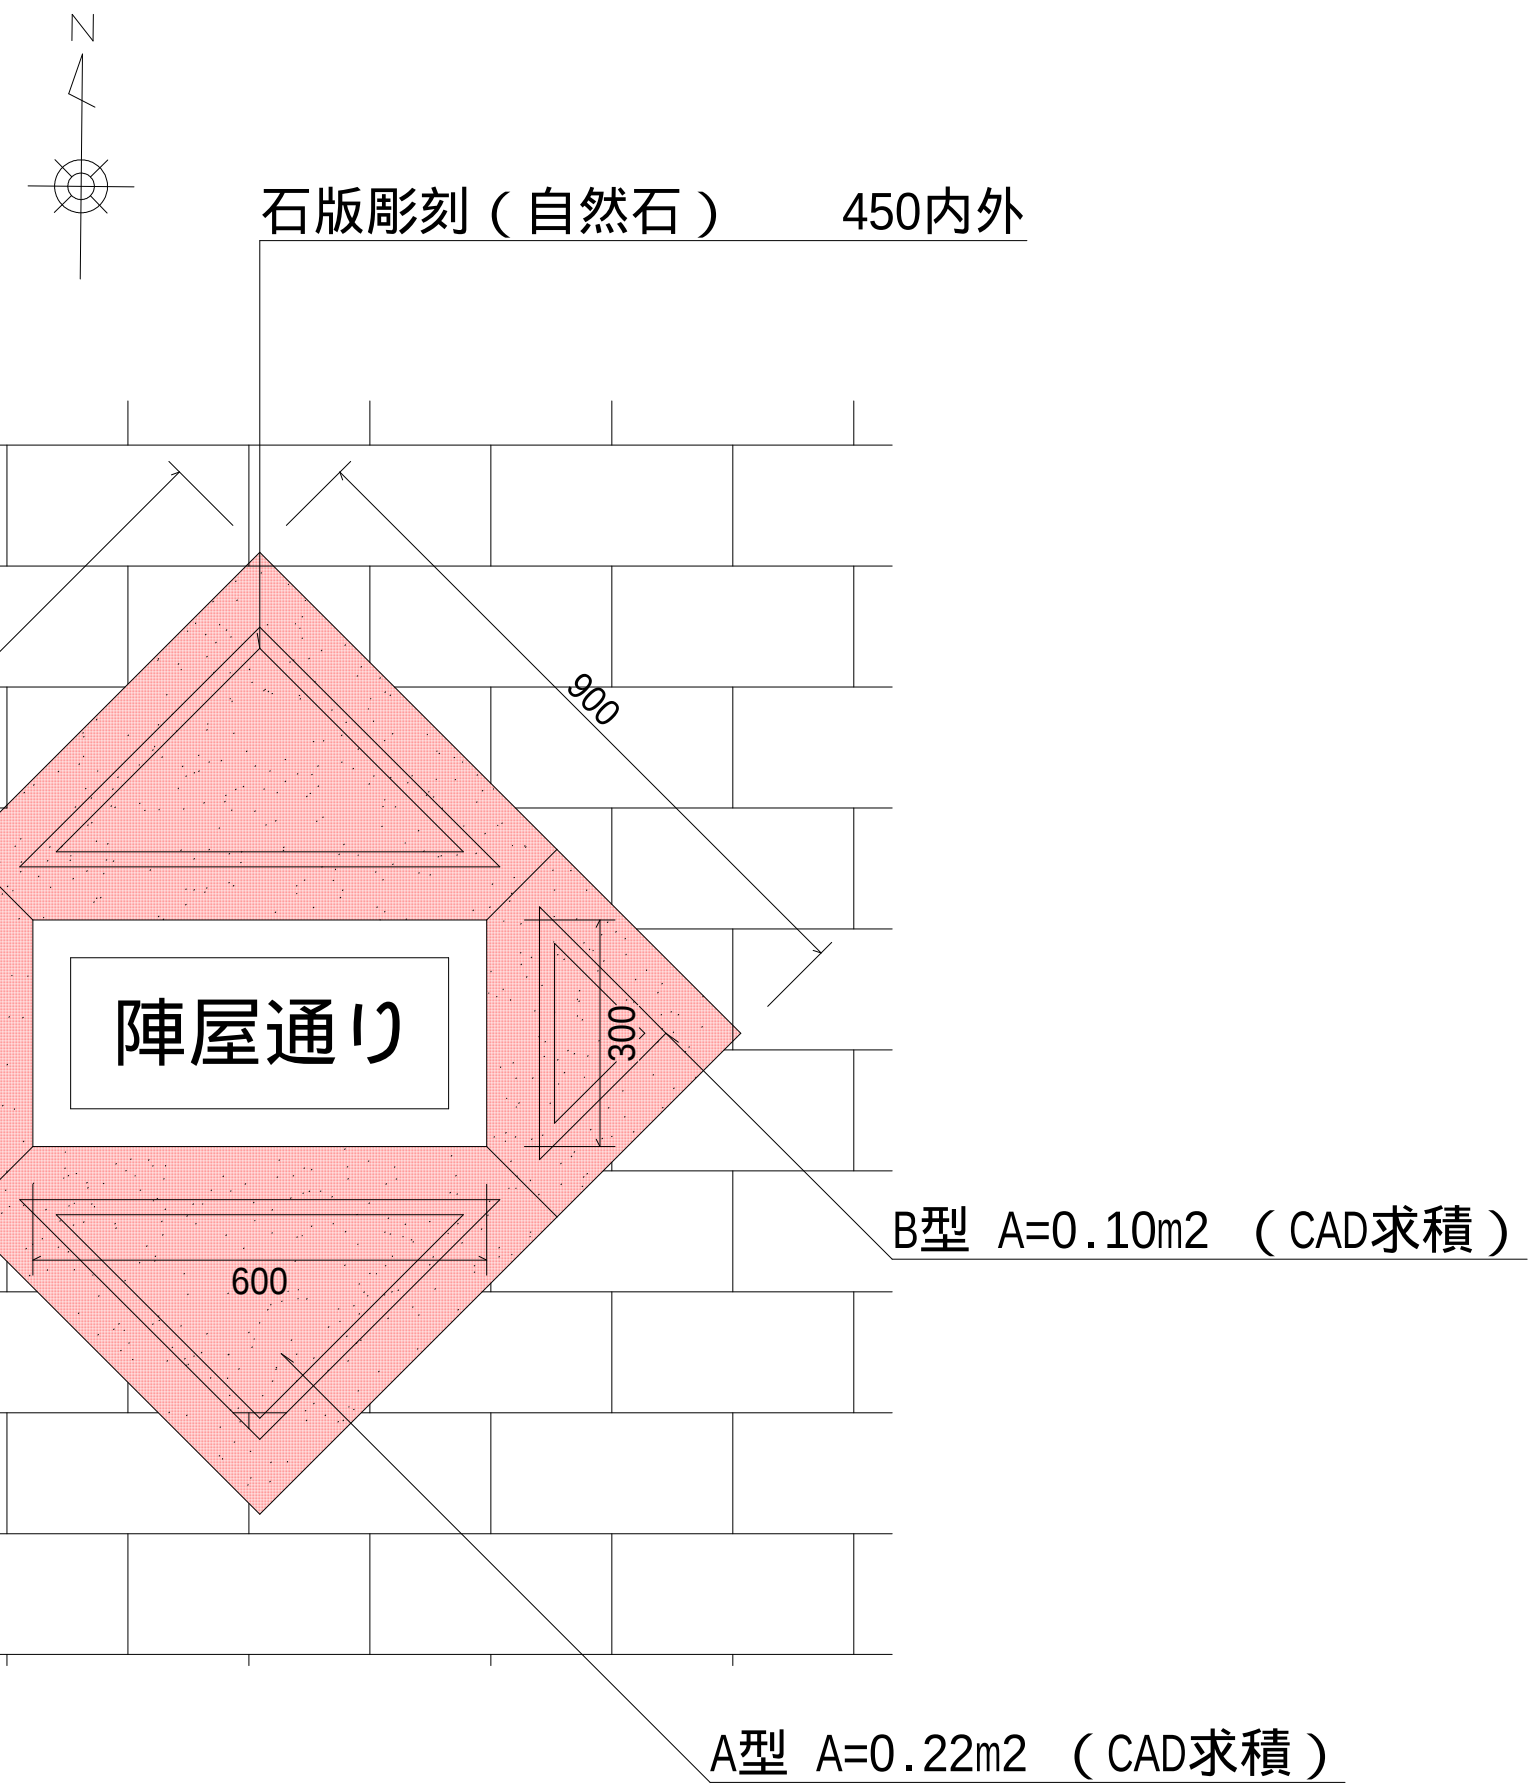

車道 舗装工 S=1:10

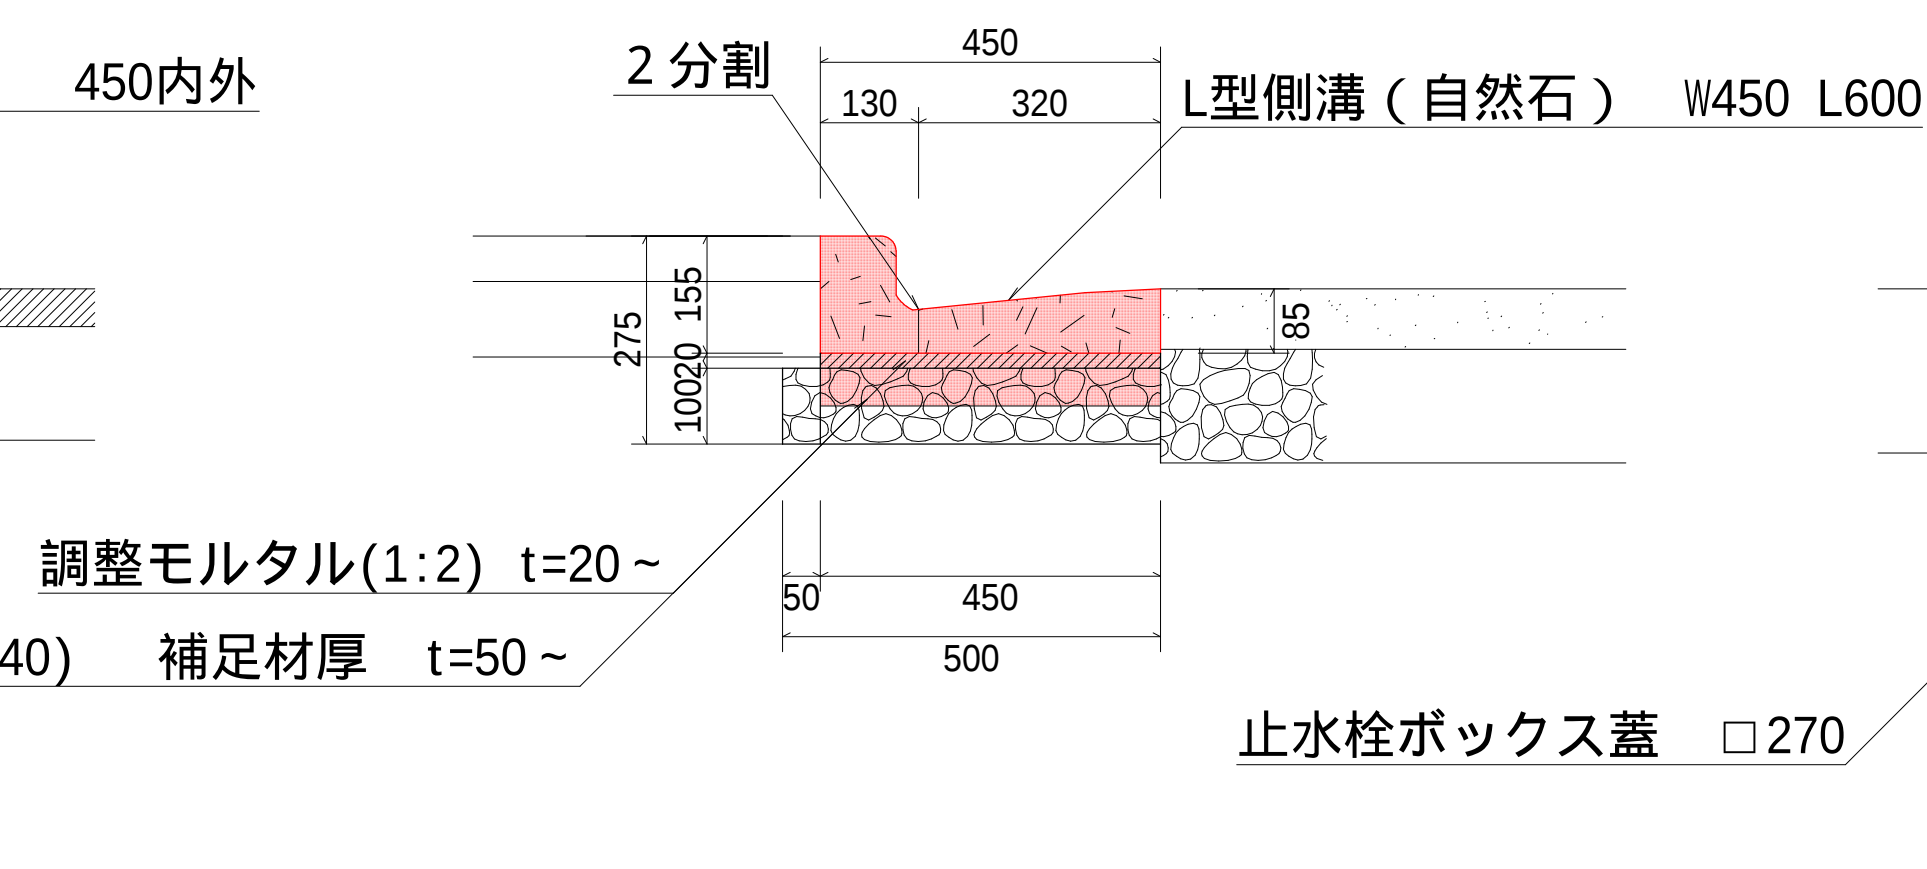


L型側溝	擬石	3.0=	3.0 枚
調整モルタル	1:2	$(0.45 \times 0.60 \times 3) \times 0.02 =$	0.020m3
基礎碎石	C-40	$(0.45 \times 0.60 \times 3) \times 0.05 =$	0.040m3

石版	450内外	2.0=	2.0 枚
調整モルタル	1:2	$(0.22+0.10)*0.02=$	0.010m3
基礎碎石	C-40	$(0.22+0.10)*0.05=$	0.020m3


L型側溝	擬石	4.0=	4.0 枚
調整モルタル	1:2	$(0.45*0.60*4)*0.02=$	0.020m3
基礎碎石	C-40	$(0.45*0.60*4)*0.05=$	0.050m3

止水蓋 □270 1.0= 1.0 基

中町68番2地先 S=1:10
本町二丁目中町2号線 43123号線

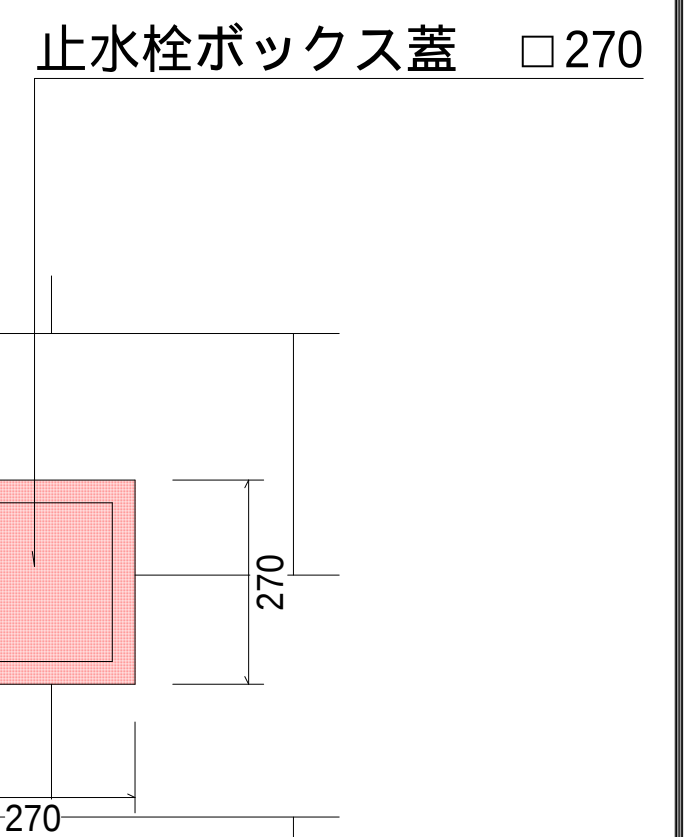

車道 舗装工 S=1:10

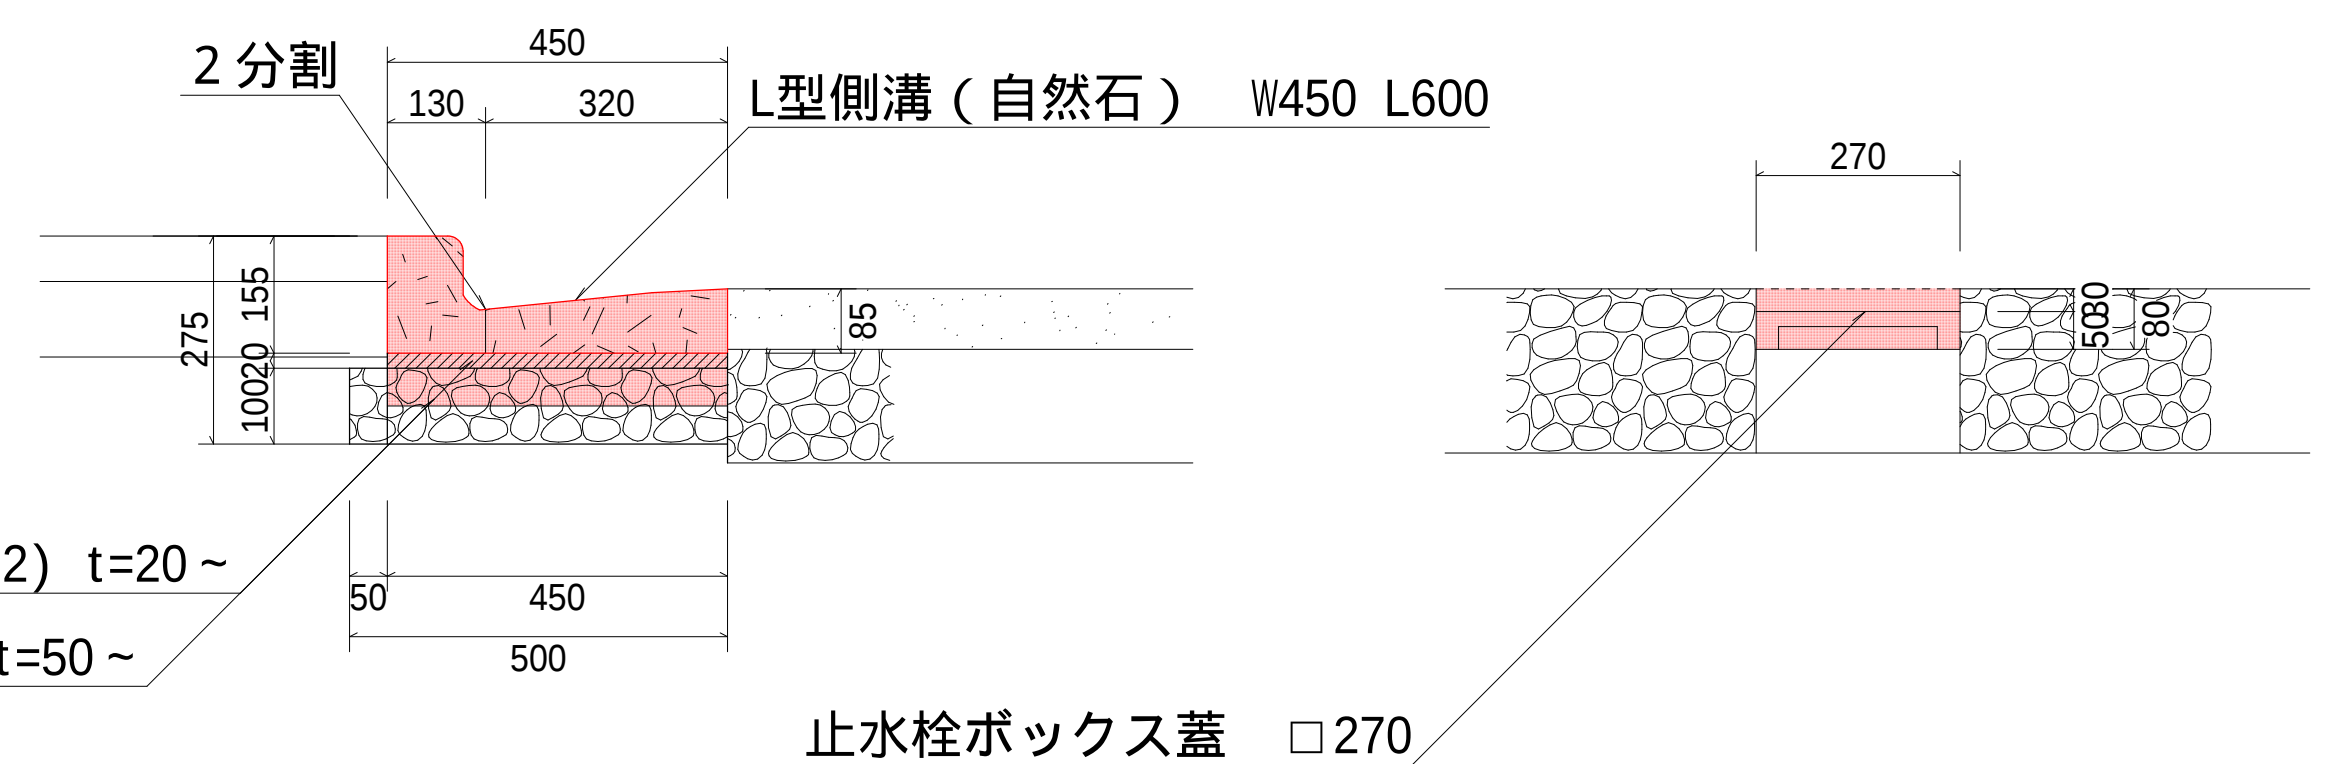

令和 3 年度	工事番号	第	号
郡山市中町 6 8 番 外			
L 型側溝段差 (空洞) 補修工			
平 面 ・ 工 法			図
縮 尺	図 示	図面全	葉の
測 量		年 月 日	主 任 技 術 者
設 計		年 月 日	主 任 技 術 者
郡山市 建設部道路維持課			