


平面図


郡山市中町10-14 和久屋ビル 地先 S=1:20
中町8号線 43333号線

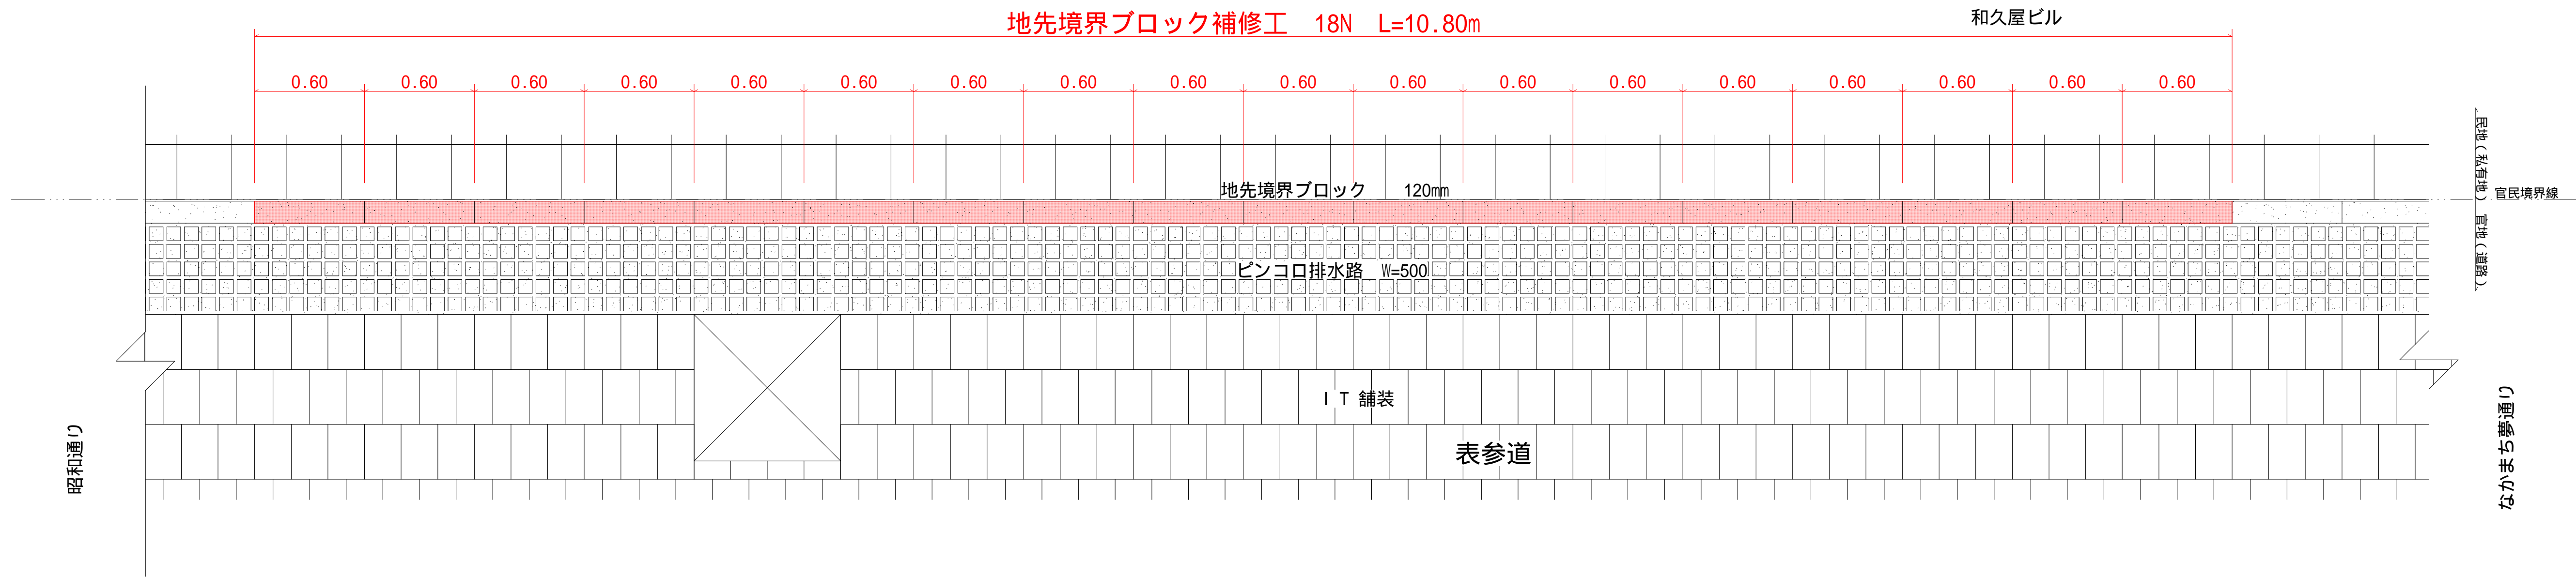


工法図

S=1:10

現況断面図

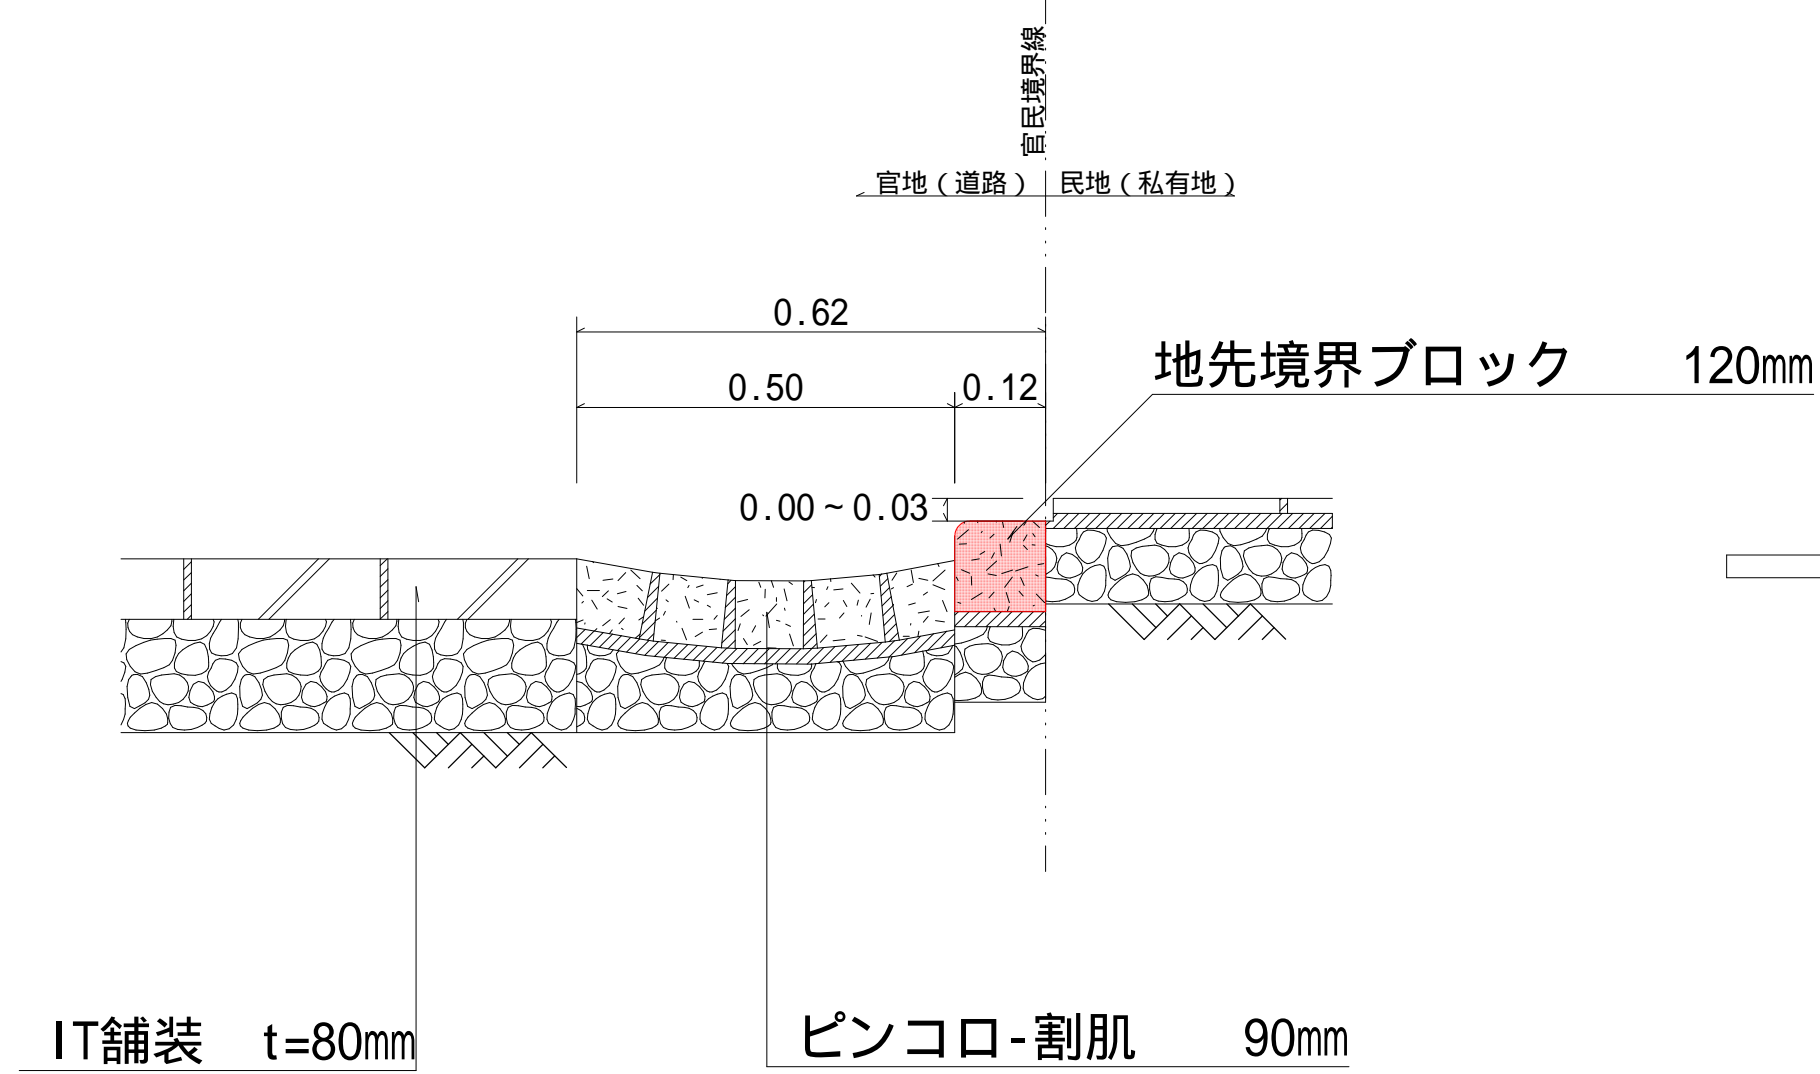

計画断面図

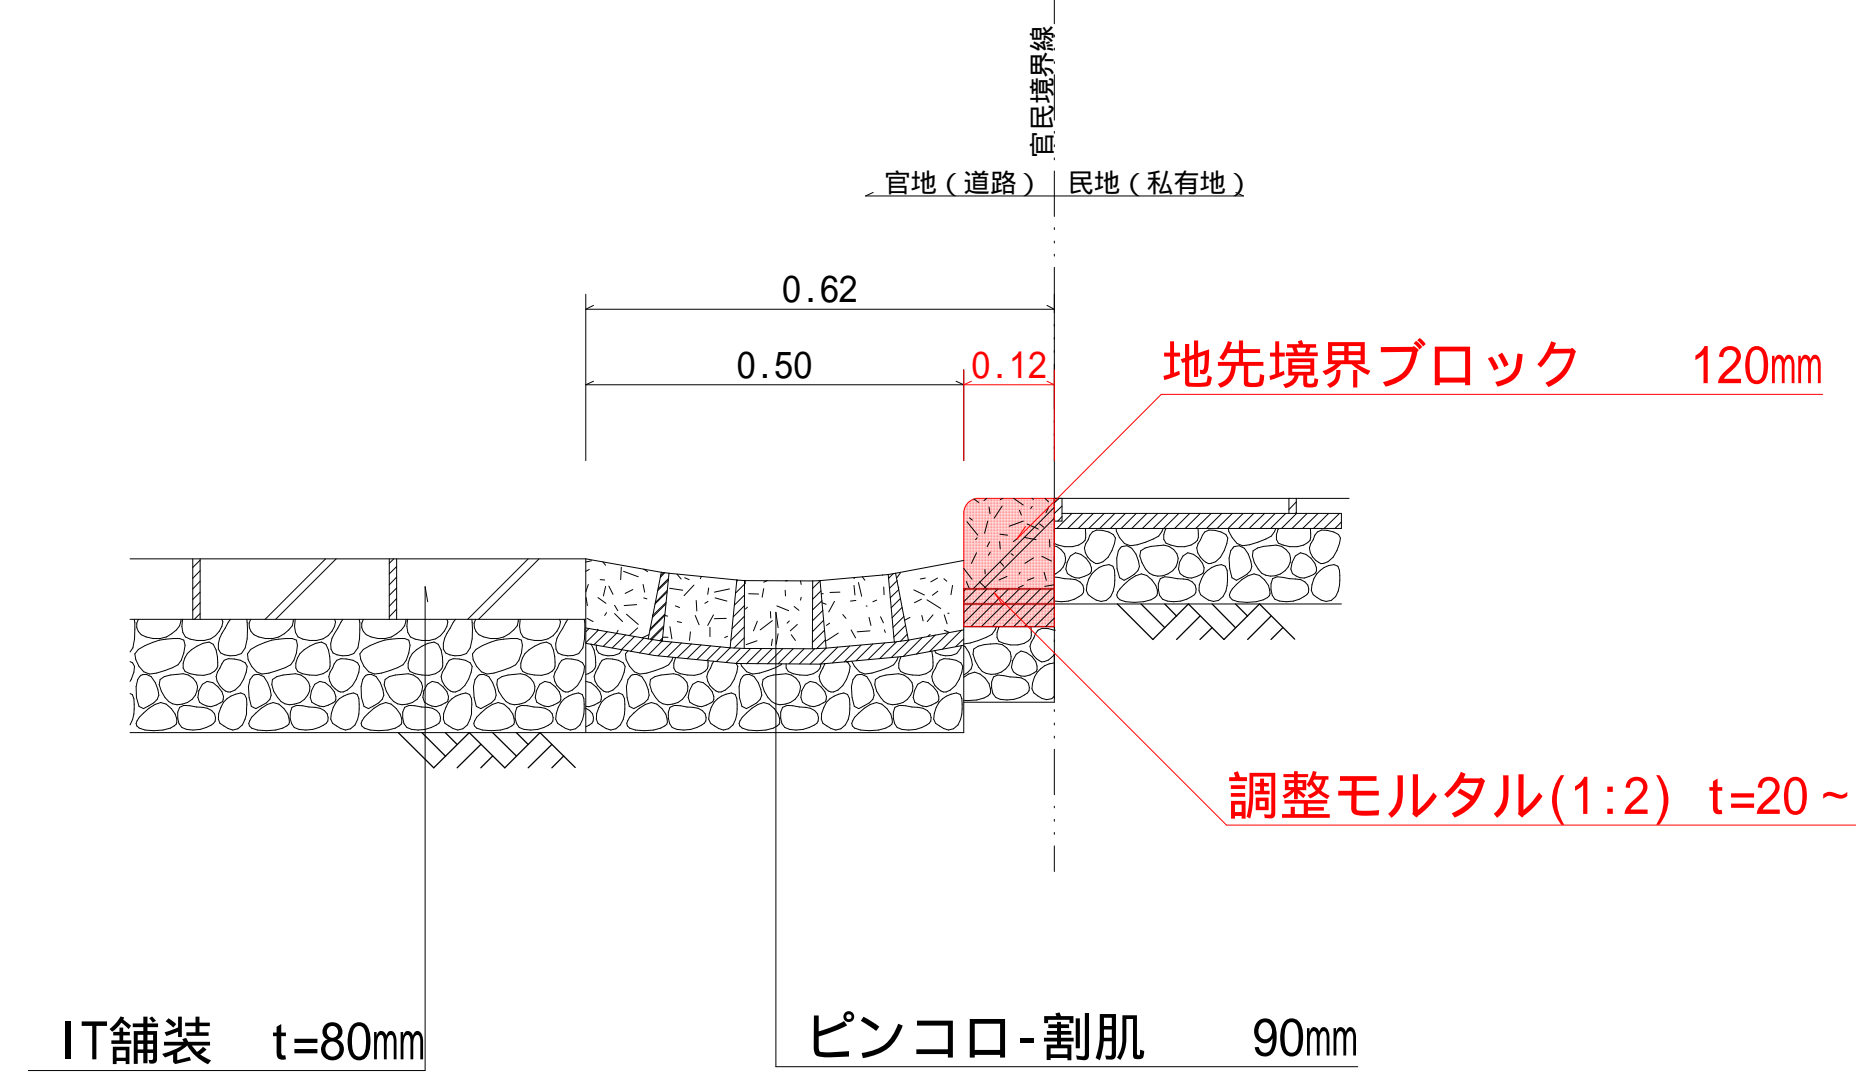

数量計算 地先境界ブロック補修工

施工延長	18.0*0.6=	10.80 m
地先境界ブロック 擬石	18.0=	18.00 本
調整モルタル 1:2	18.0*(0.12*0.05)=	0.11 m3

令和 3 年度	工事番号	第	号
郡山市中町10-14 和久屋ビル 地先			
地 先 境 界 ブ ロ ッ ク 補 修 工			
平 面 ・ 工 法 図			
縮 尺	図 示	図面全	葉の
測 量		年 月 日	主 任 技 術 者
設 計		年 月 日	主 任 技 術 者
郡山市 建設部道路維持課			