


工 法 詳 細 図


見 附 図

S=1:50

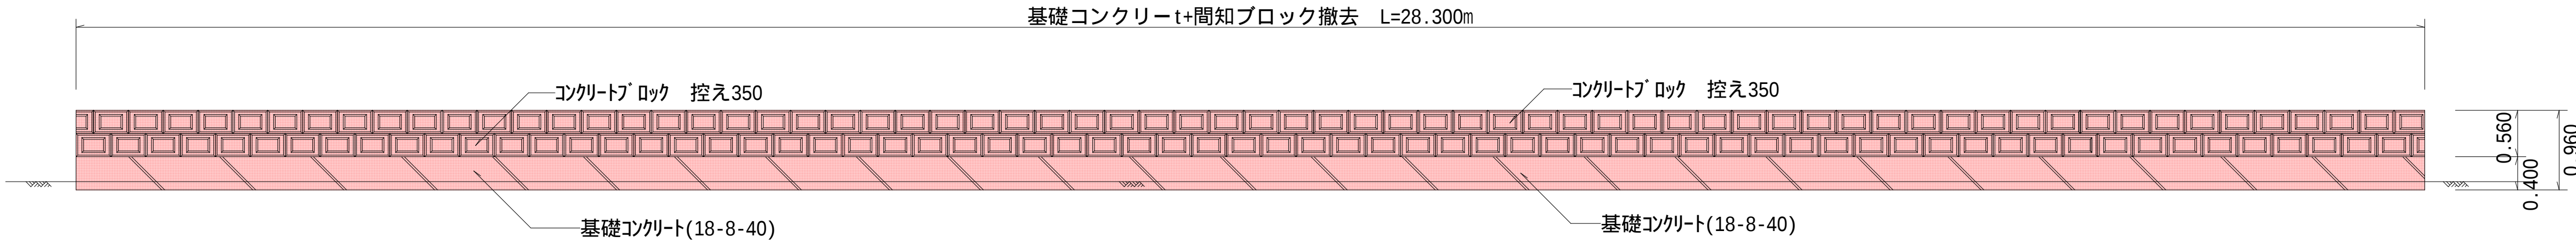


断 面 図

S=1:50

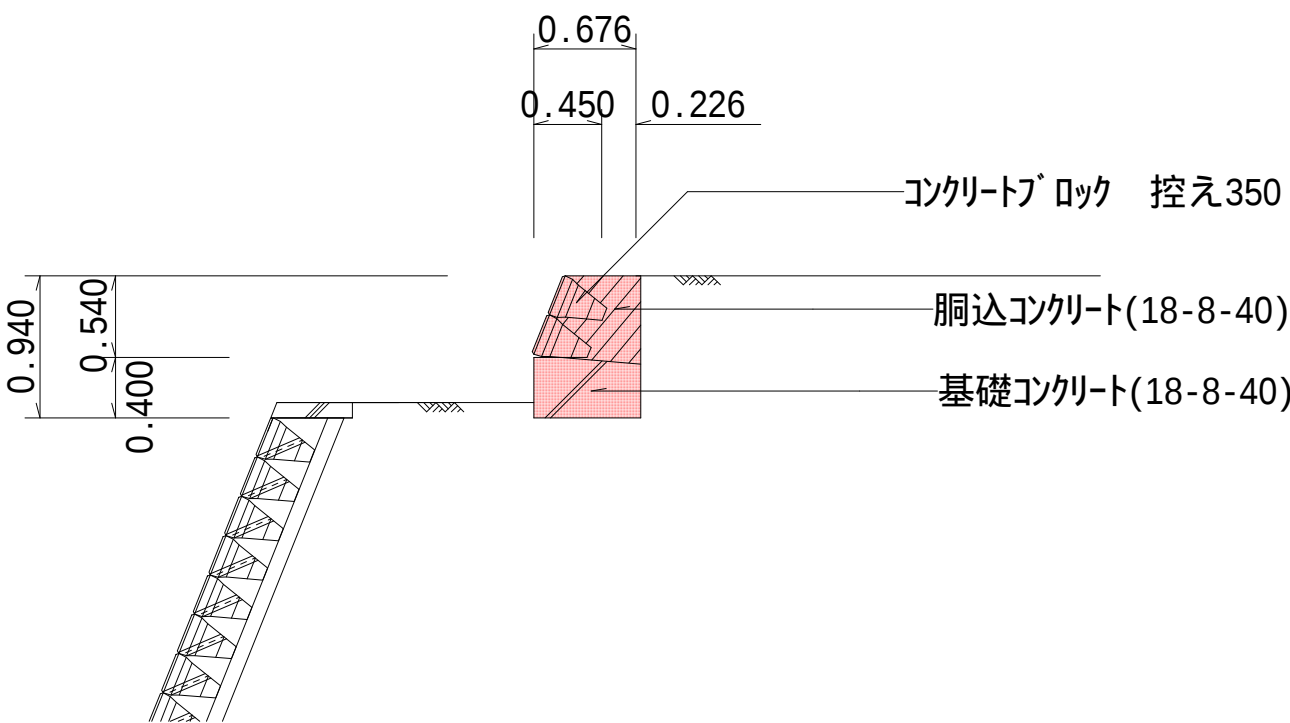

見 附 図

S=1:50

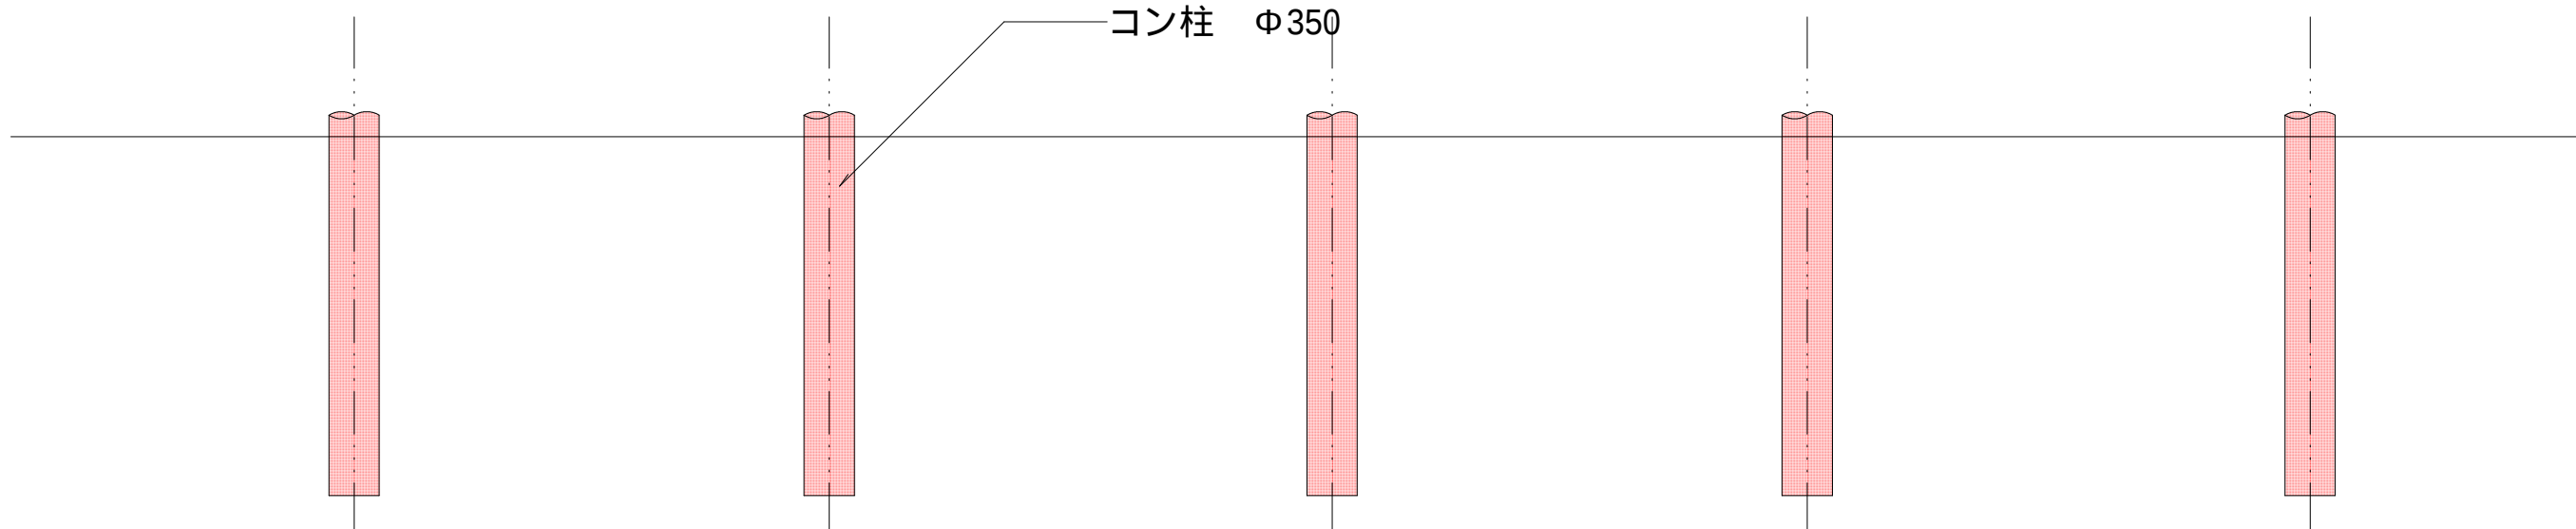

令和 3 年度	工事番号	第	号
郡山市 3 丁目 地内			
(仮 称) 構 造 物 撤 去 工 事			
構 造 物 平 面 詳 細 ・ 数 量 図			
縮 尺	図 示	図面全	葉の
測 量		年 月 日	主 任 技 術 者
設 計		年 月 日	主 任 技 術 者
(有) 東 栄 ホ ー ム			