



⊙ T1

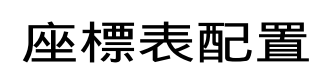

点	点 名	X座標	Y座標	Z座標	桩種	備考
1	T1	158.132	100.000	100.173		
2	T2	96.800	75.462	99.220		
3	1	131.778	94.168	99.469		
4	2	128.001	98.167	99.385		
5	3	117.731	99.852	99.552		
6	4	107.834	84.378	99.445		
7	5	96.686	77.358	99.298		
8	6	94.150	78.586	99.049		
9	W1	88.279	92.666	98.365		
10	7	85.703	105.633	98.436		
11	8	82.366	112.645	98.487		
12	9	85.150	120.953	98.144		
13	F1	94.853	113.853	98.698		
14	U1	93.720	110.440	99.222		
15	A1	93.671	139.169	98.843		
16	A2	120.892	115.215	98.075		


S=1:10

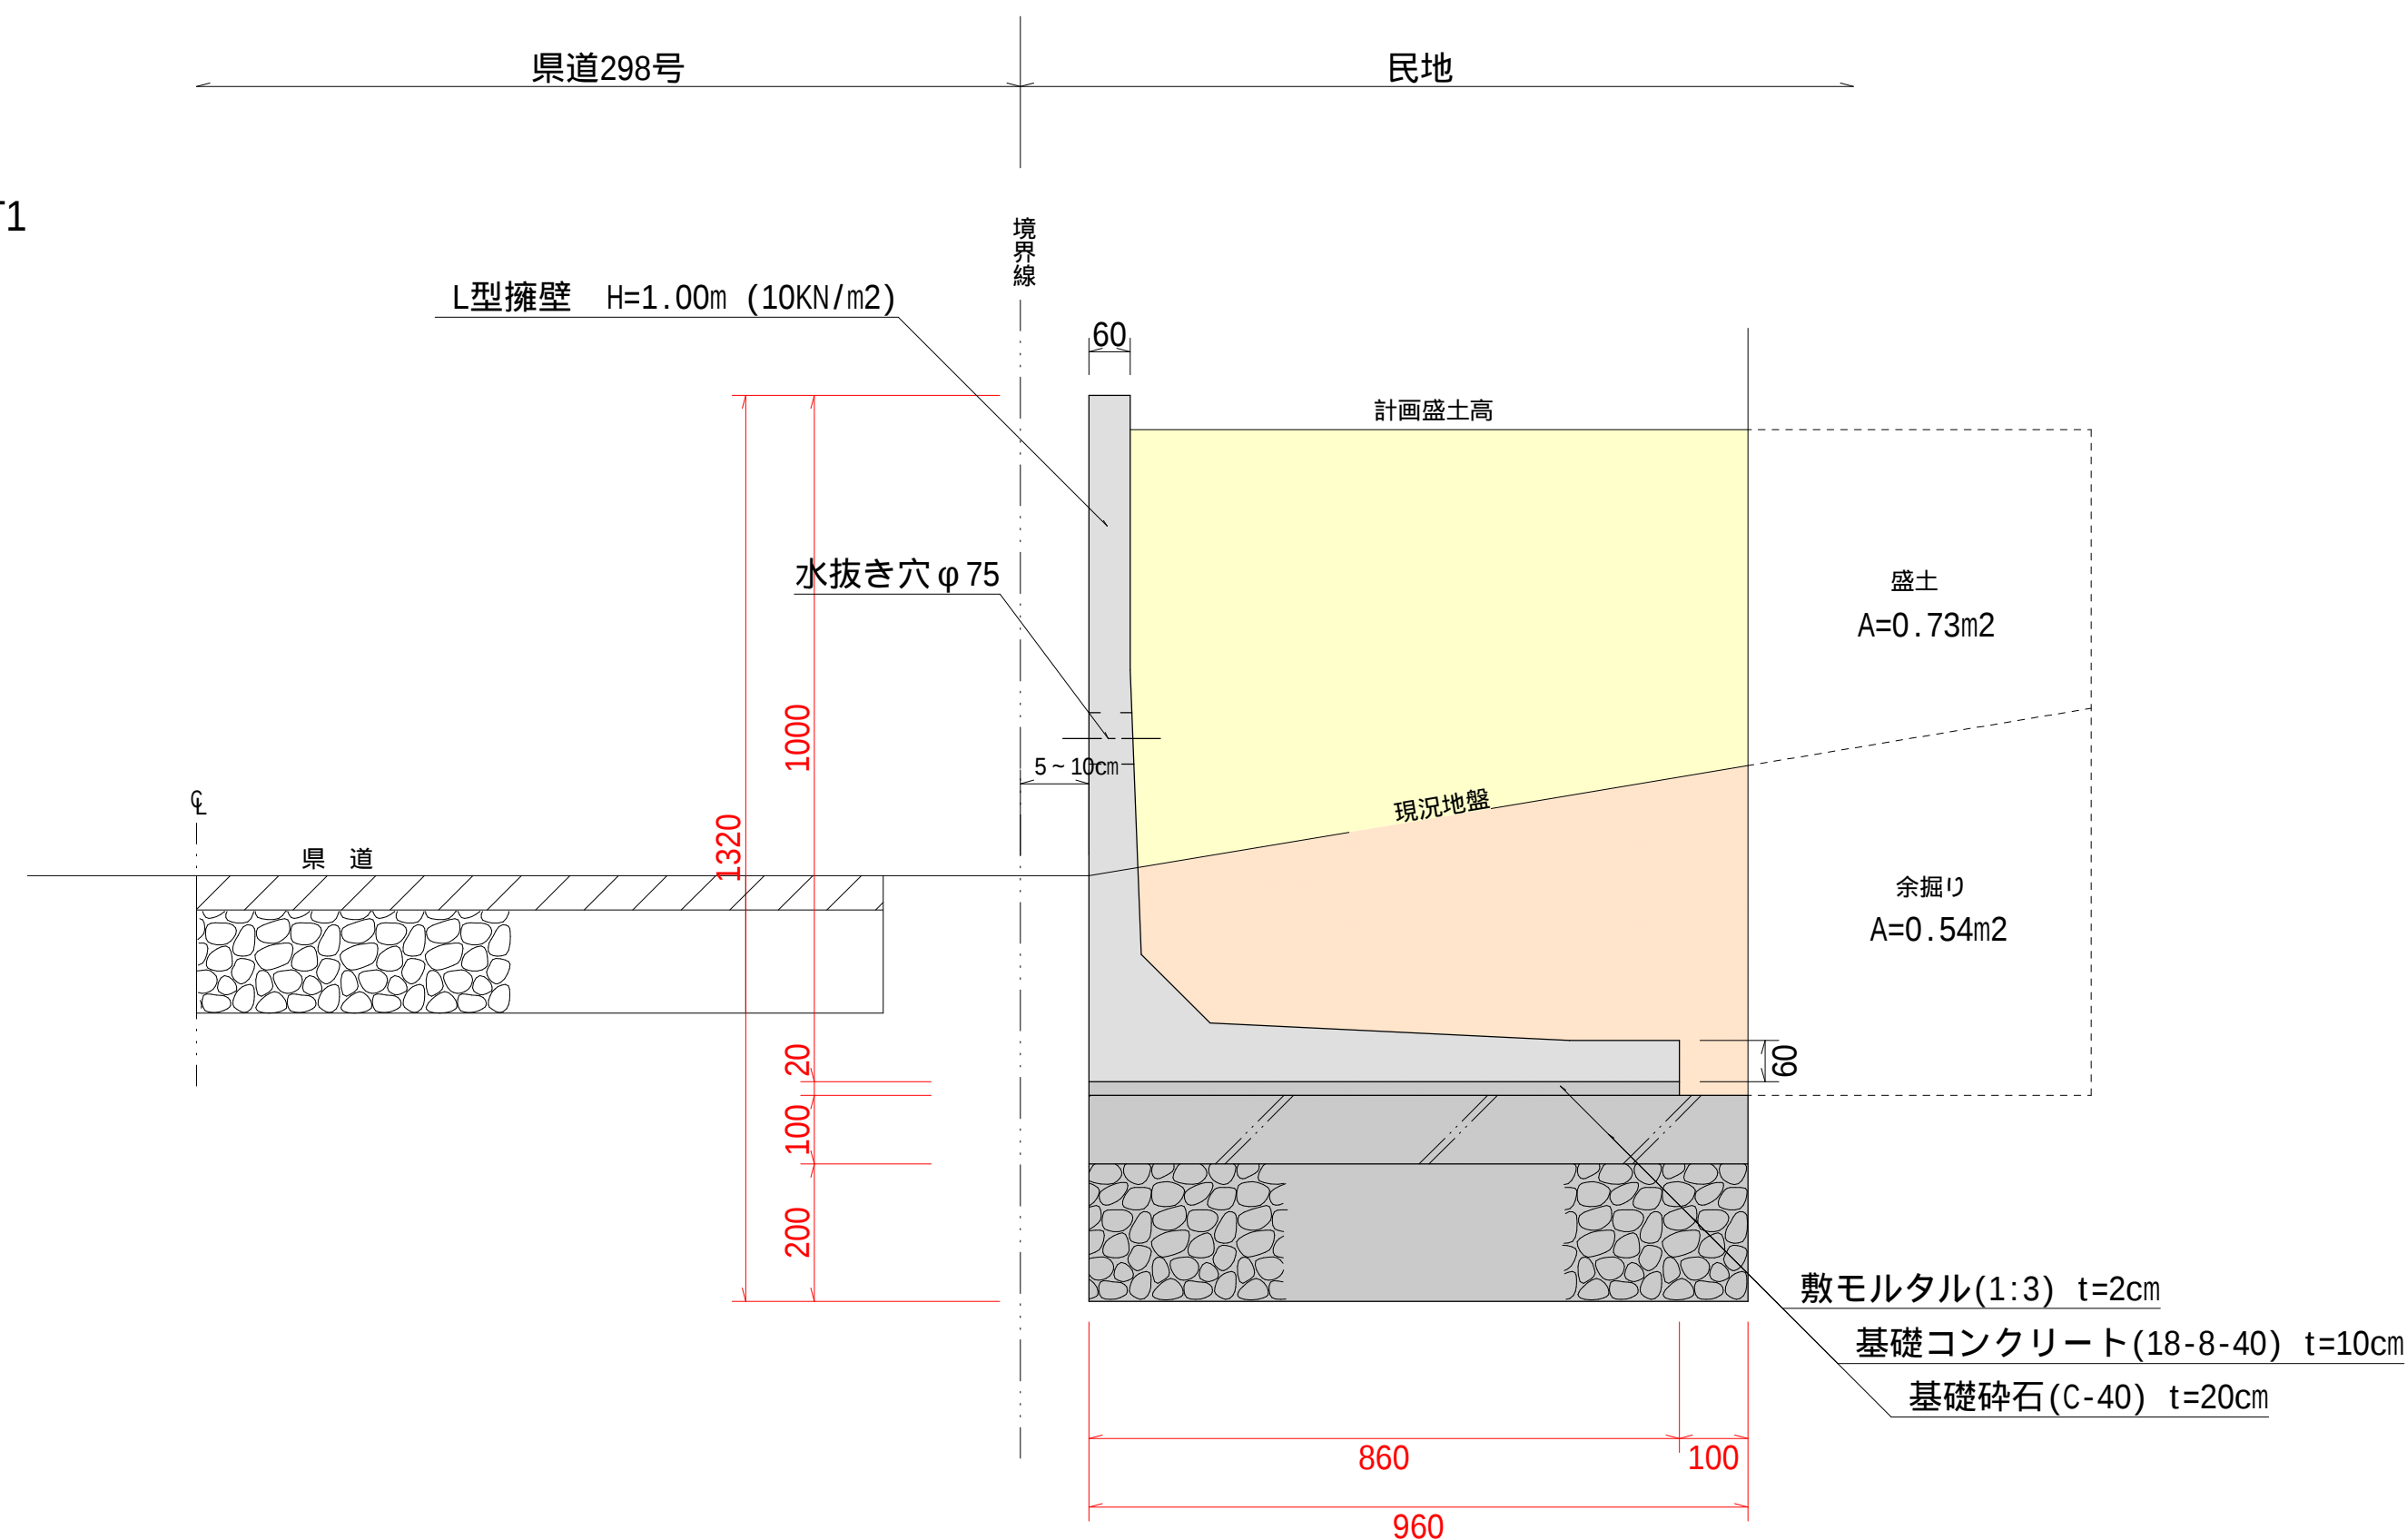

10m当たり

名 称	規 格	単位	数 量	備 考
L擁壁	1000×860×2000	個	5	参考質量：611kg
敷モルタル	1:3 t=20mm	m ³	0.17	
基礎コンクリート	18-8-40 t=100mm	m ³	0.86	
同上型枠		m ²	2.00	
基礎材	RC-40 t=200mm	m ²	9.60	

S=1:100

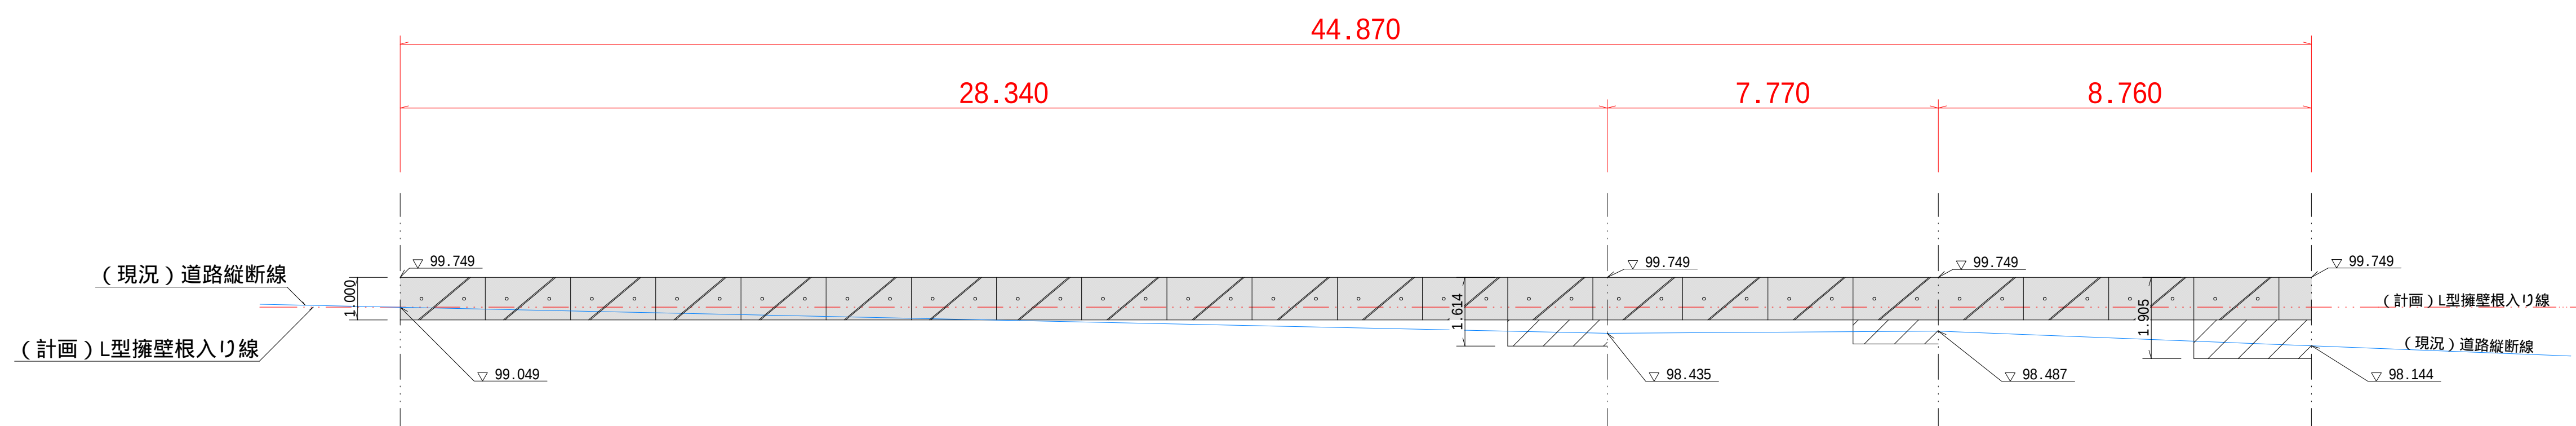

令和 4 年度	工事番号	第	号
福島県郡山市舞木町宮ノ前36-1			
(仮称)ミルテック舞木 ほか整備工事			
L 型 擁 壁 設 置 工 図			
縮 尺	図 示	図面全	葉の
測 量		年 月 日	主 任 技術者
設 計		年 月 日	主 任 技術者
(有) 東 栄 ホ ー ム			