




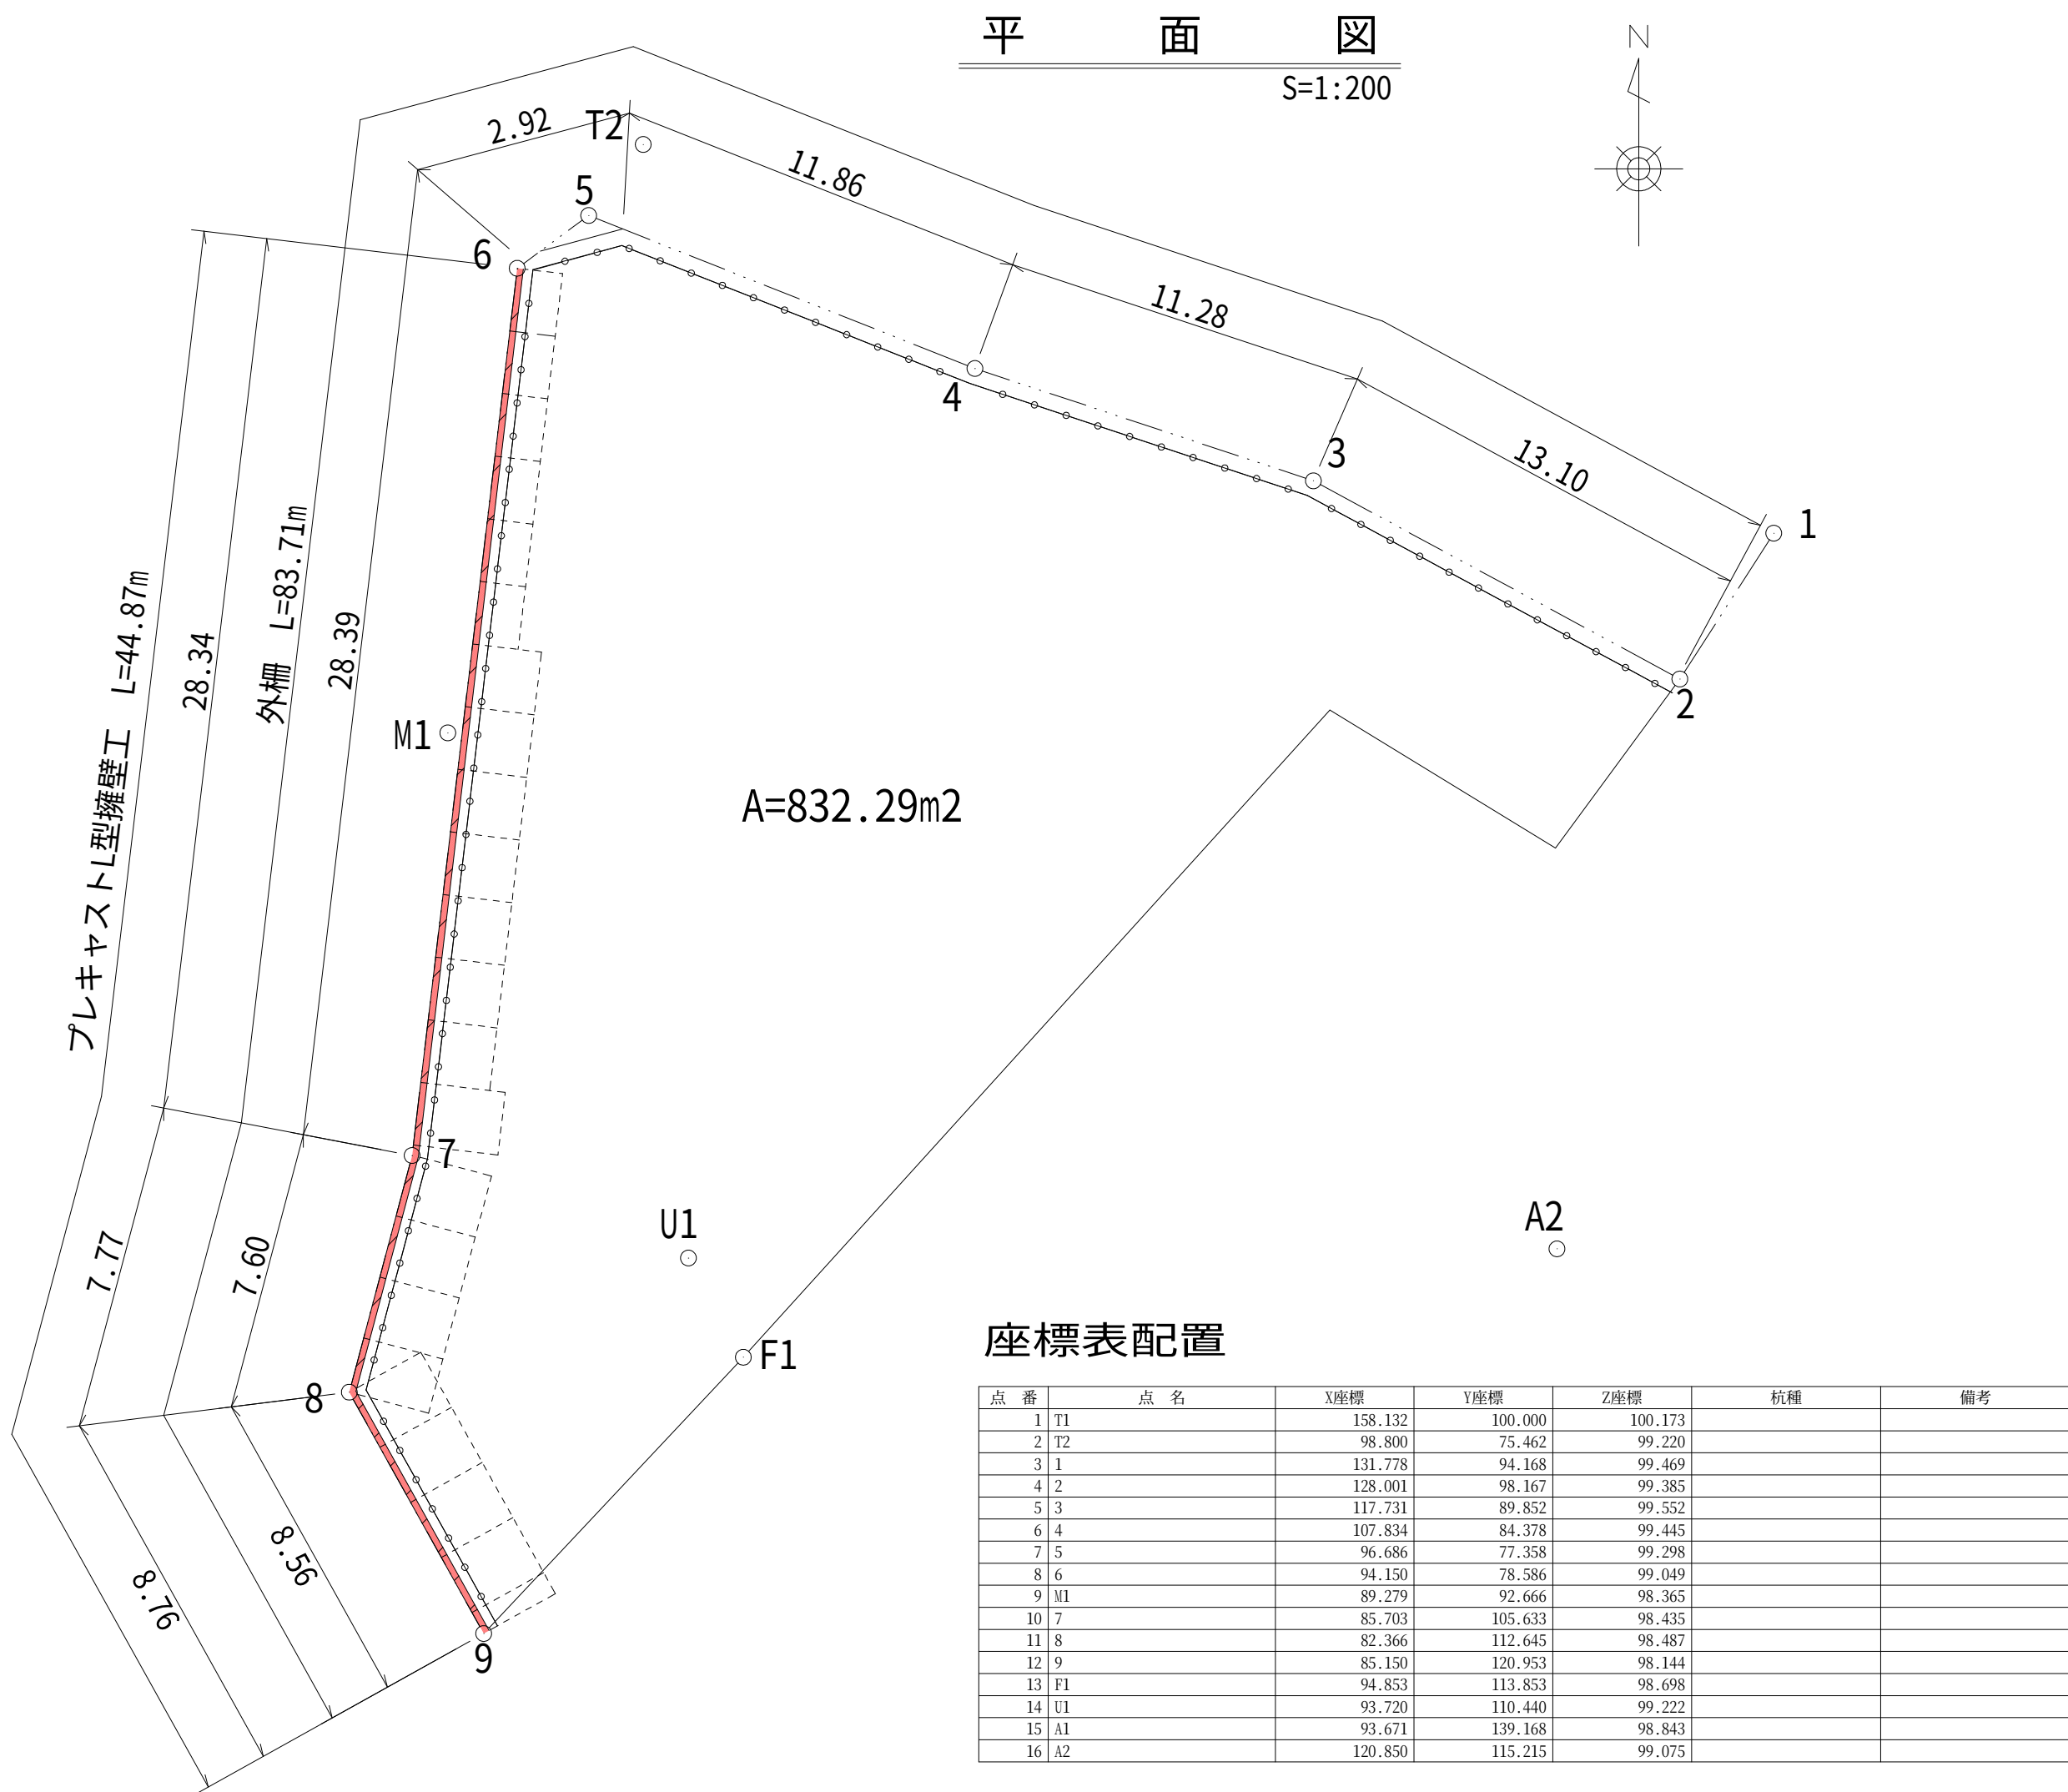

擁壁詳細図

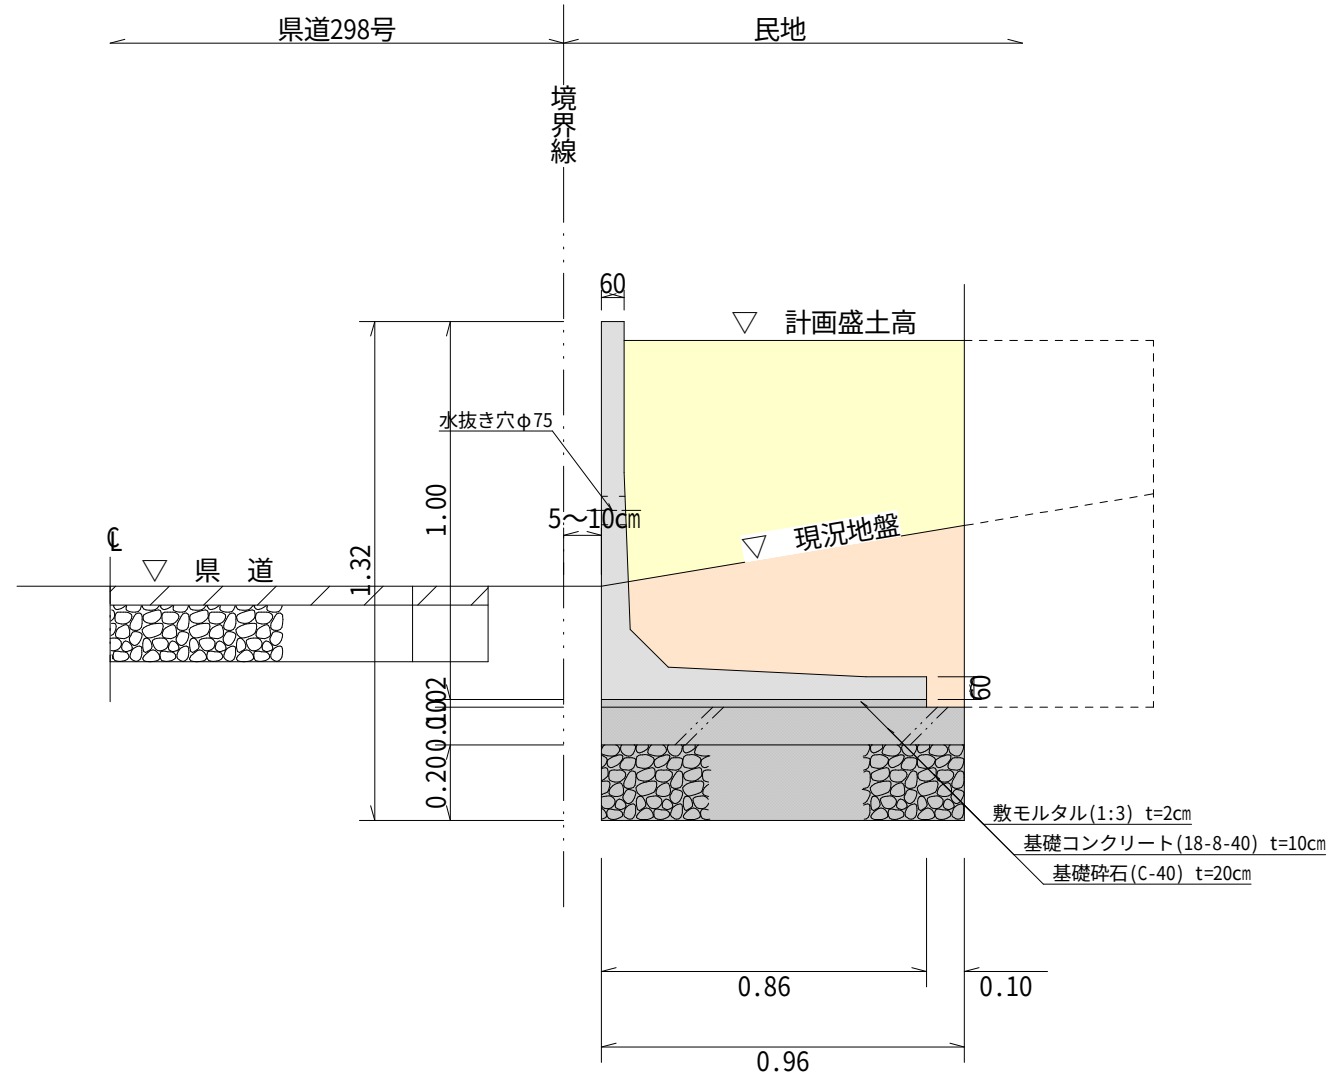


外柵詳細図

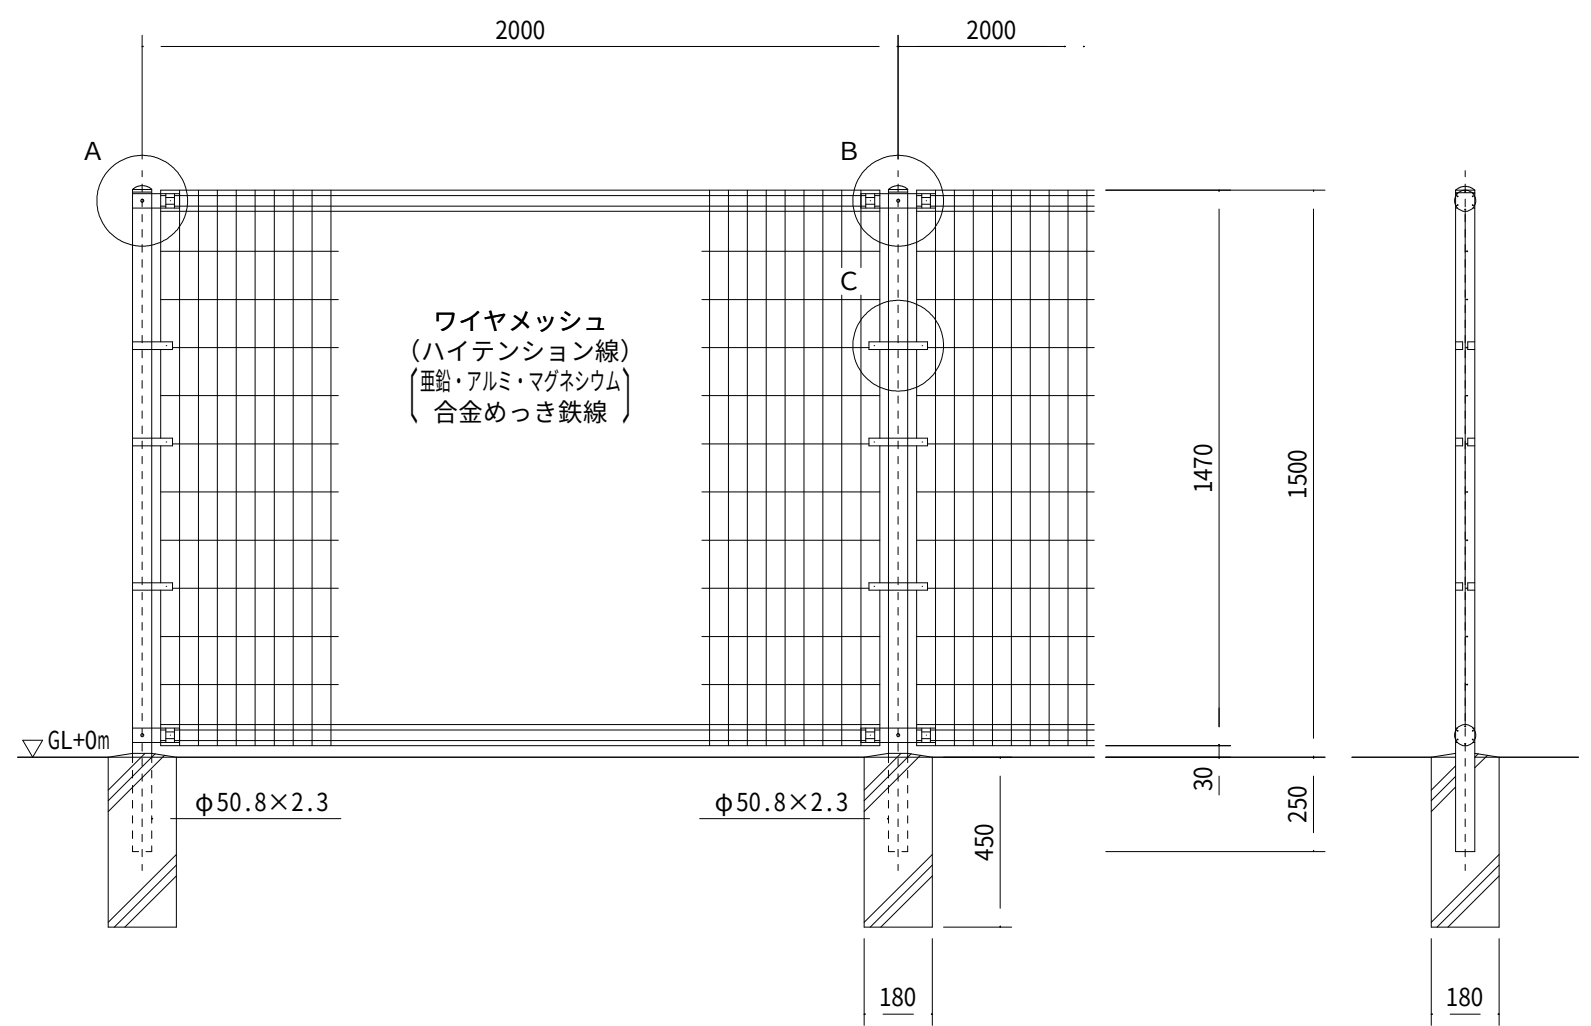

正面（見付）図

S=1:100

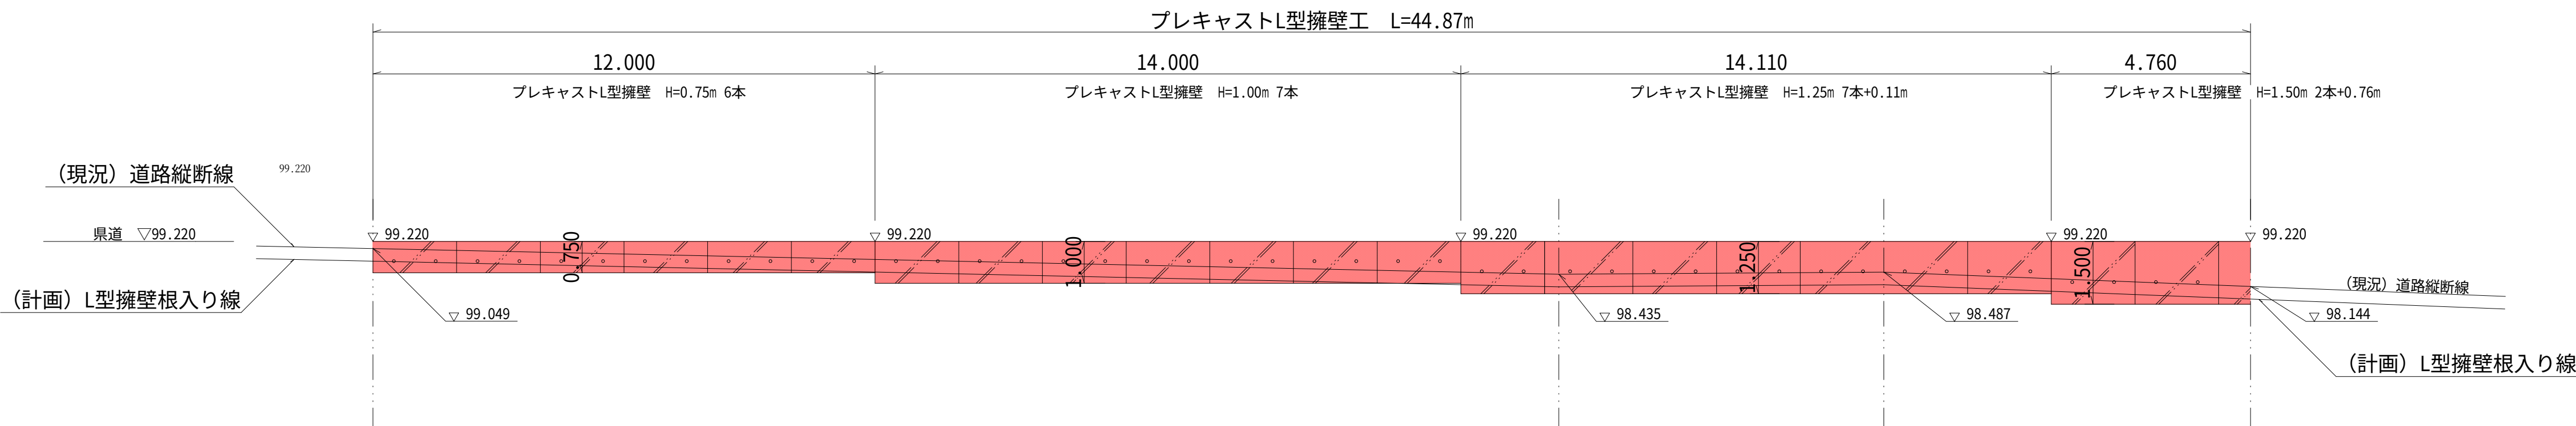


令和 4 年度	工事番号	第	号
福島県郡山市舞木町宮ノ前3 6-1			
(仮称) ミルテック舞木 ほ場整備工事			
造成工事工法・平面・詳細 図			
縮 尺	図 示	図面全 3 葉の 1	
測 量		年 月 日	主 任 技 術 者
設 計		年 月 日	主 任 技 術 者
㈱ 東 栄 ホ ー ム			

L 型擁壁詳細図

S=1:20


L型擁壁 H=0.75m (5KN/m2)

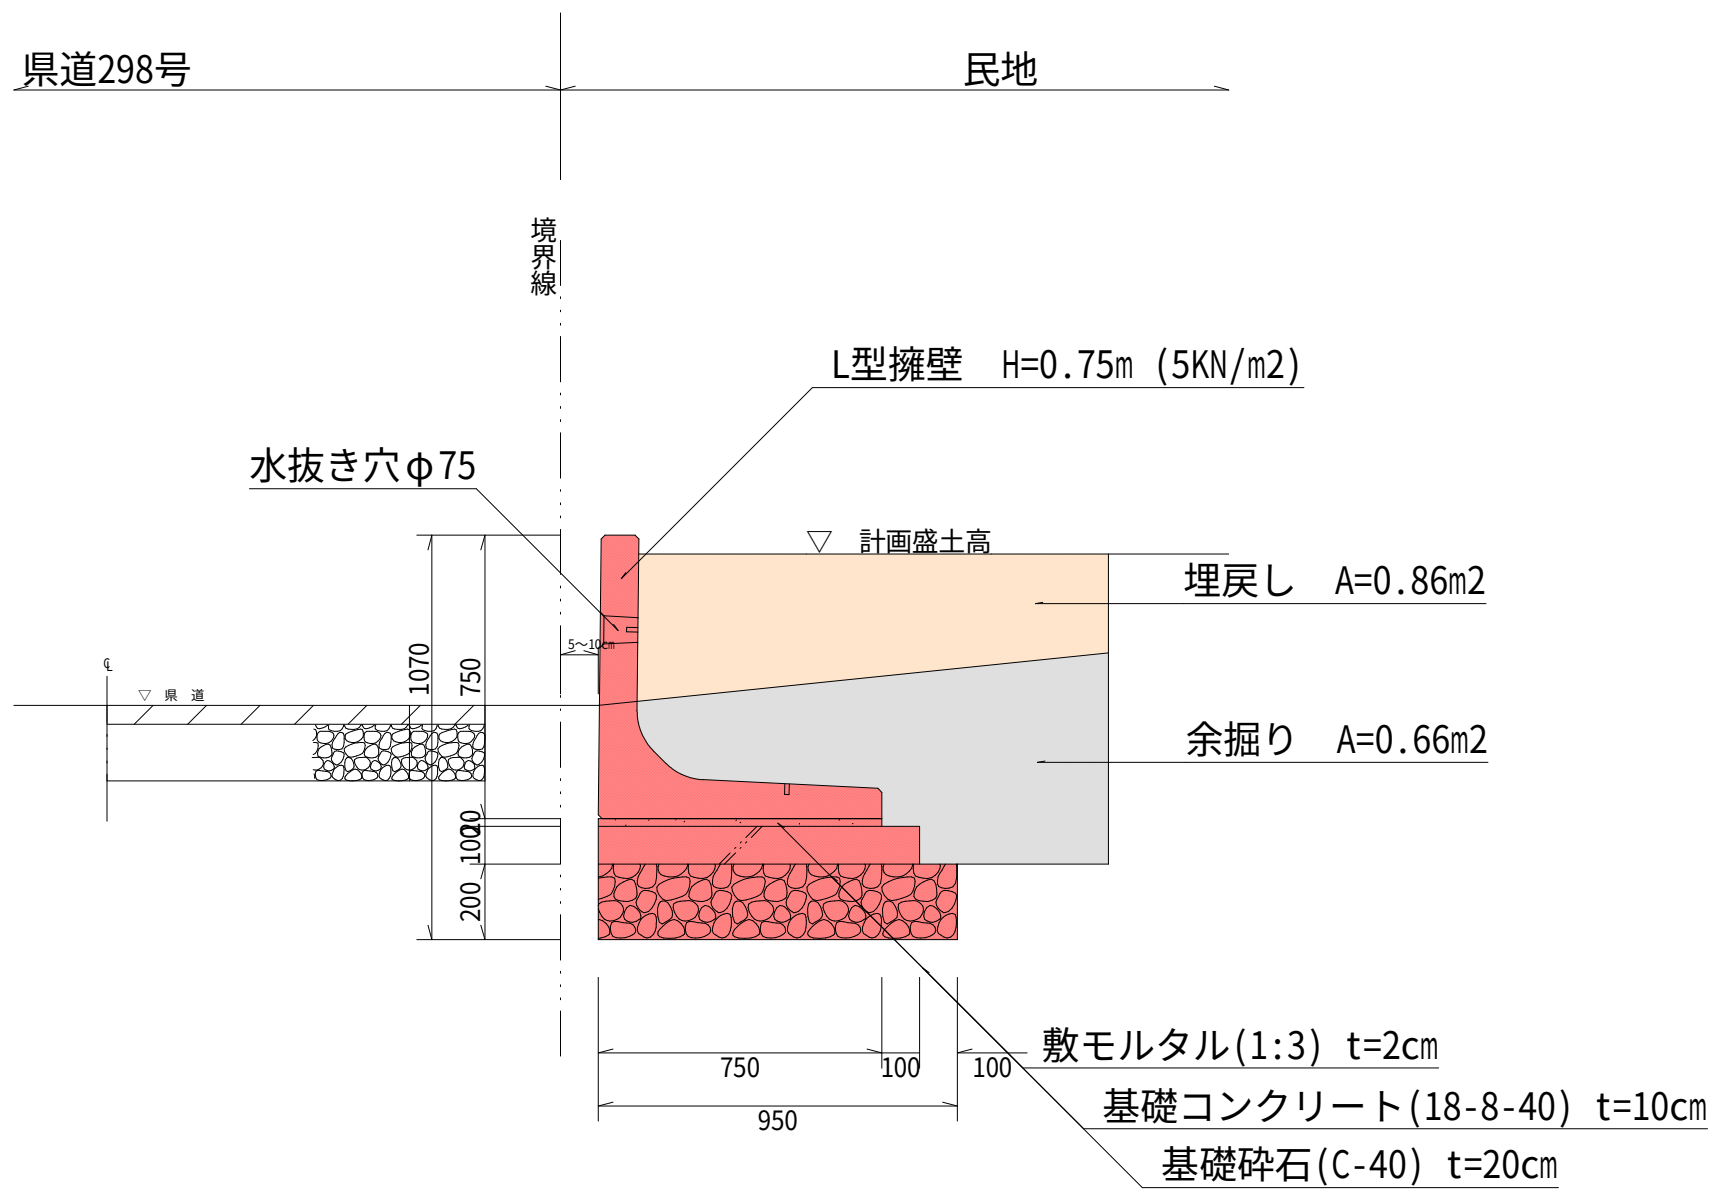

L 型擁壁詳細図

S=1:20


L型擁壁 H=1.00m (5KN/m2)

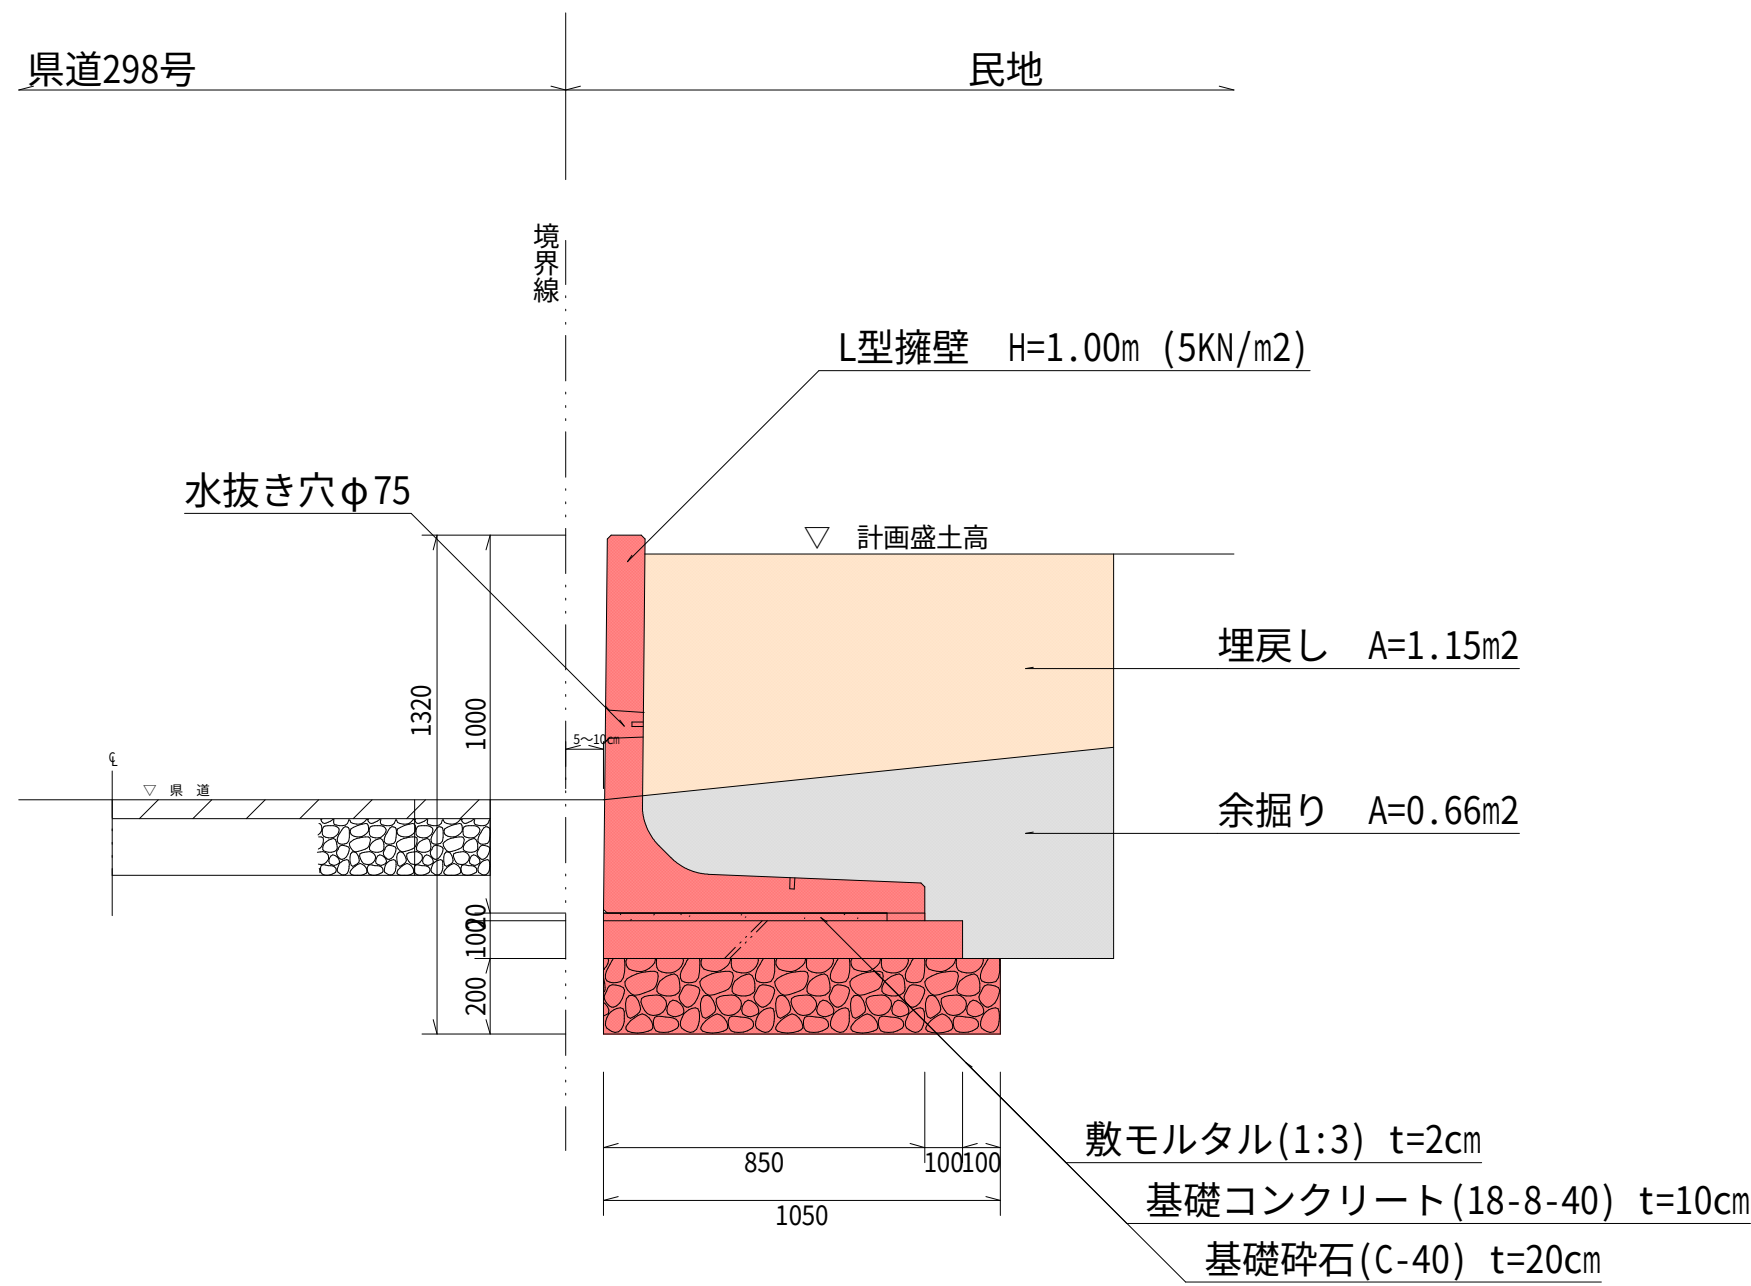

L 型擁壁詳細図

S=1:20


L型擁壁 H=1.25m (5KN/m2)

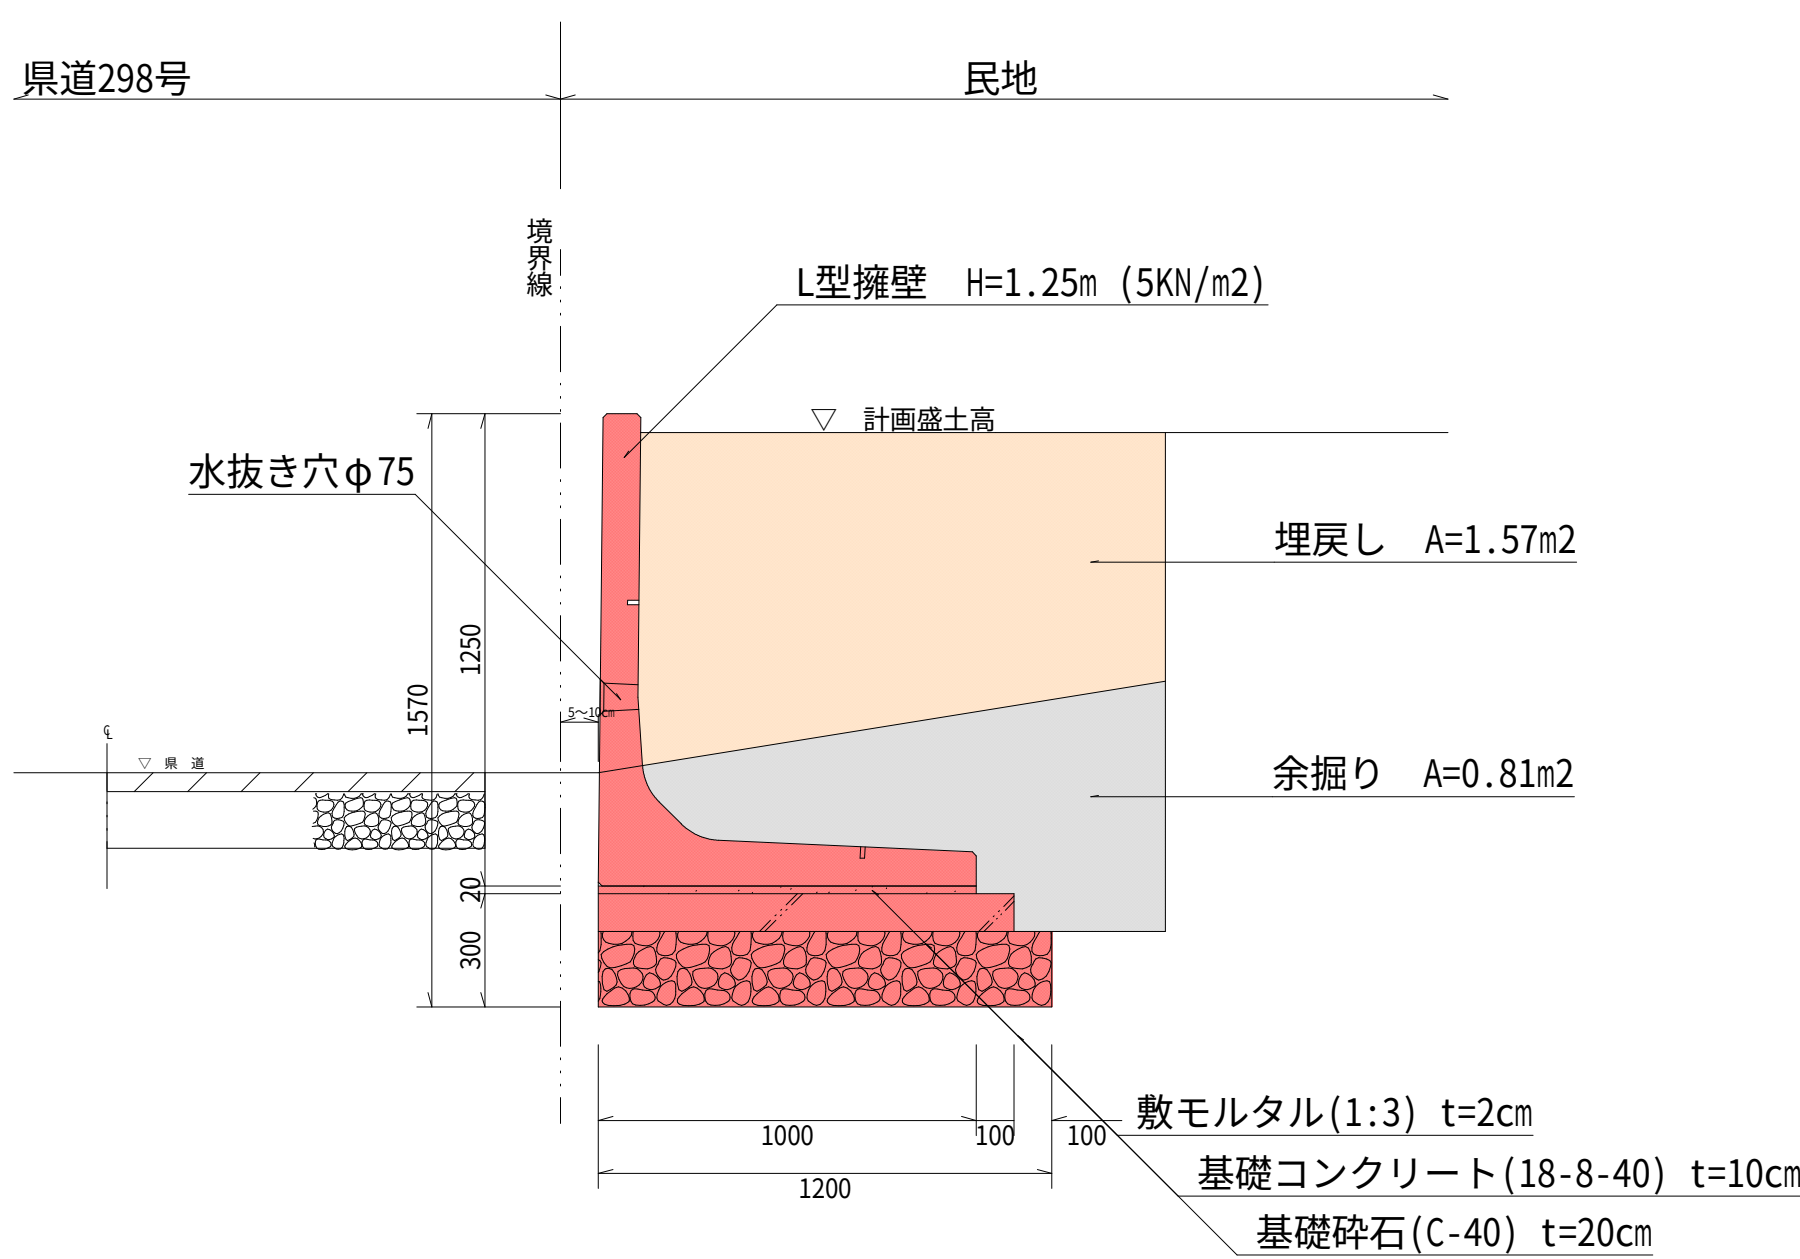

L 型擁壁詳細図

S=1:20

L型擁壁 H=1.50m (5KN/m2)

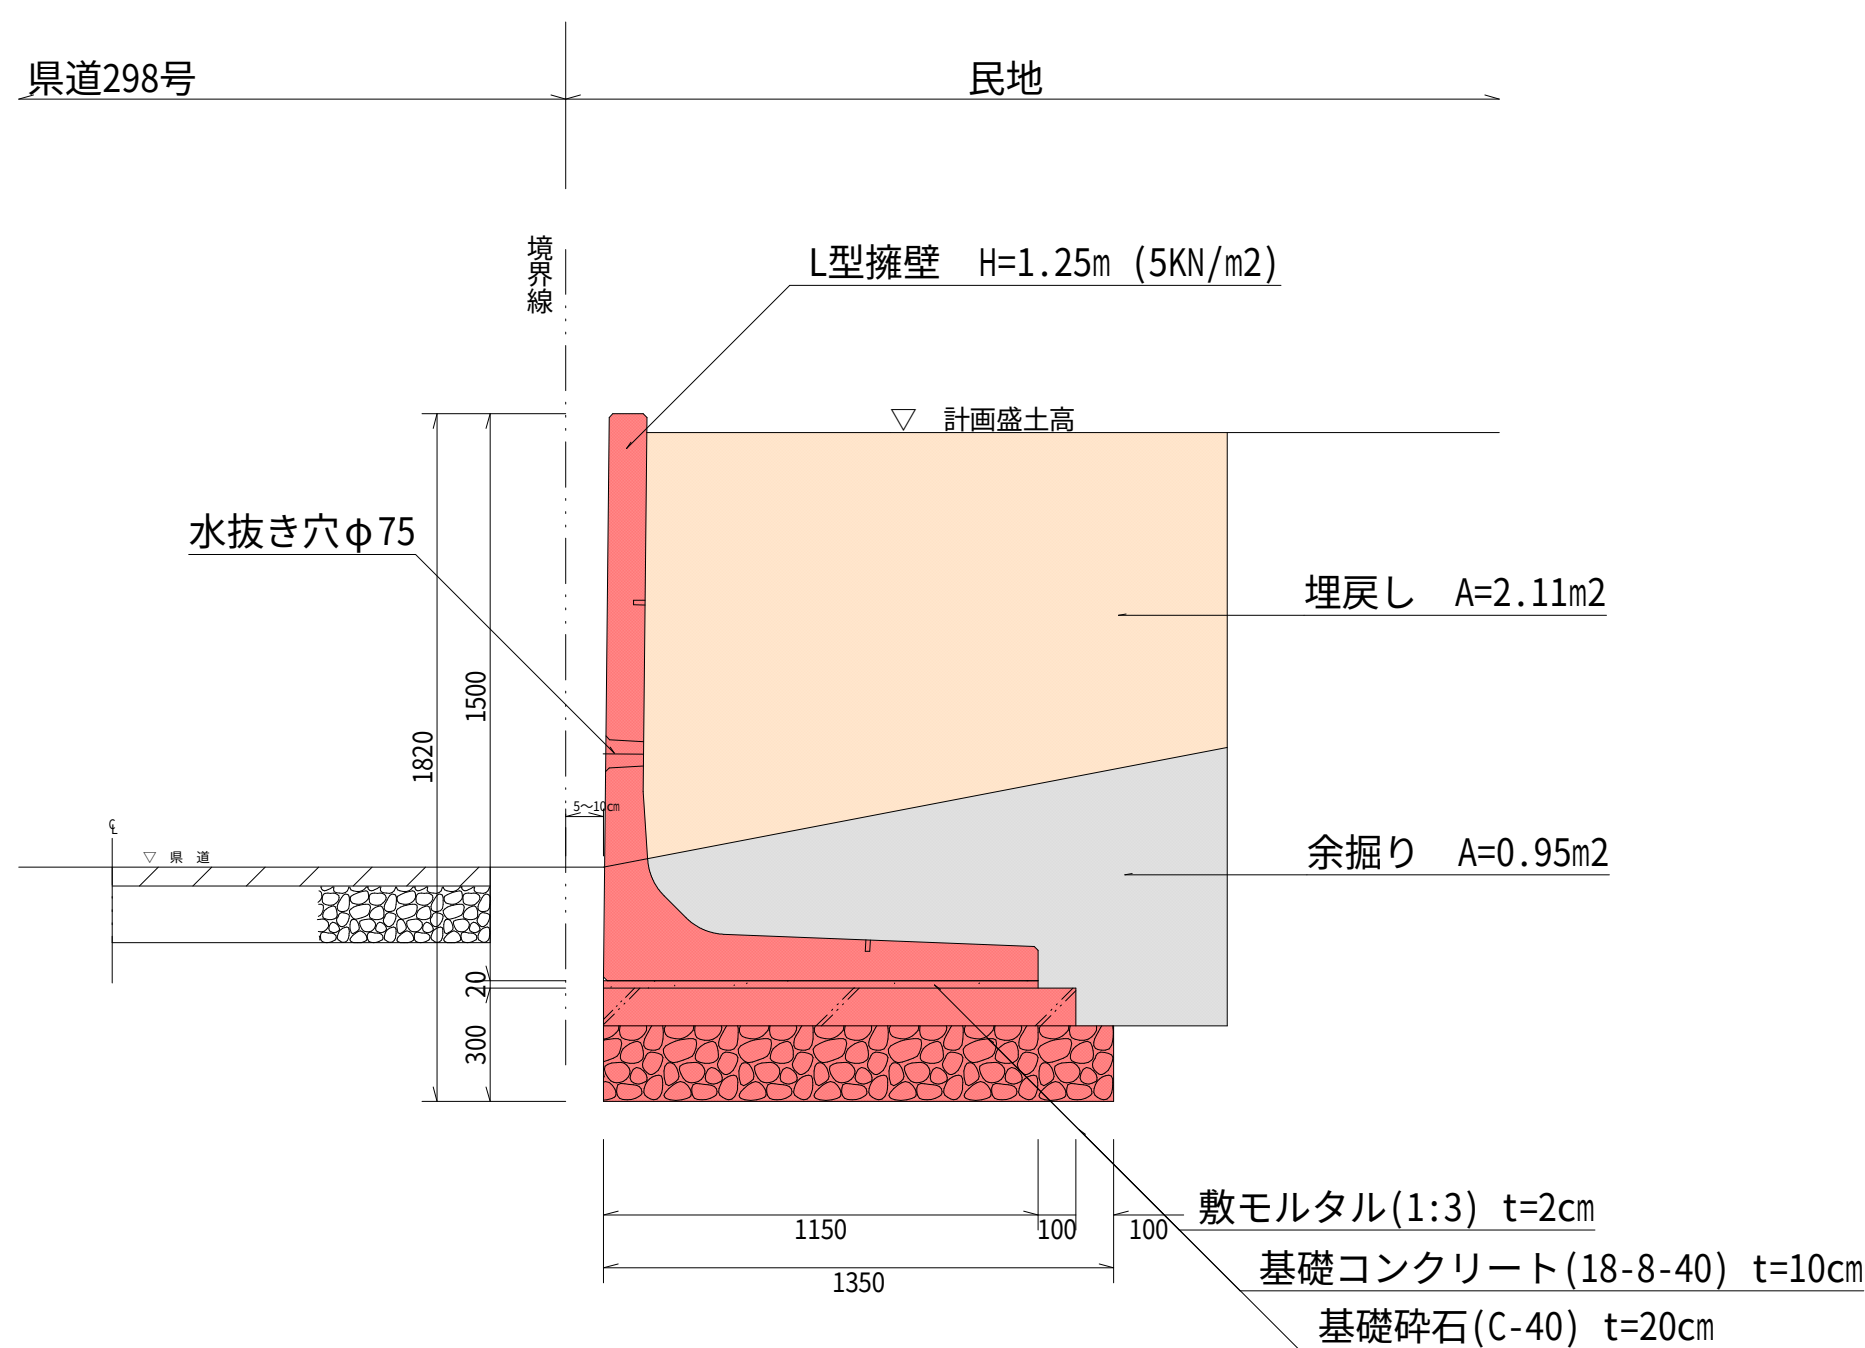

令和 4 年度	工事番号	第	号
福島県郡山市舞木町宮ノ前3 6-1			
(仮称) ミルテック舞木 ほ場整備工事			
プレキャストL型擁壁詳細図			
縮尺	図示	図面全	葉の 2
測量		年月日	主 任 技術者
設計		年月日	主 任 技術者
㈱ 東 栄 ホ ー ム			


外 柵 詳 細 図

S=1:20

UN-GR1500-50（グラウンドタイプ）


S=1:20

（昭和57年改正の建築基準法・同施行令に基づく風圧力 GL+0m に依る）

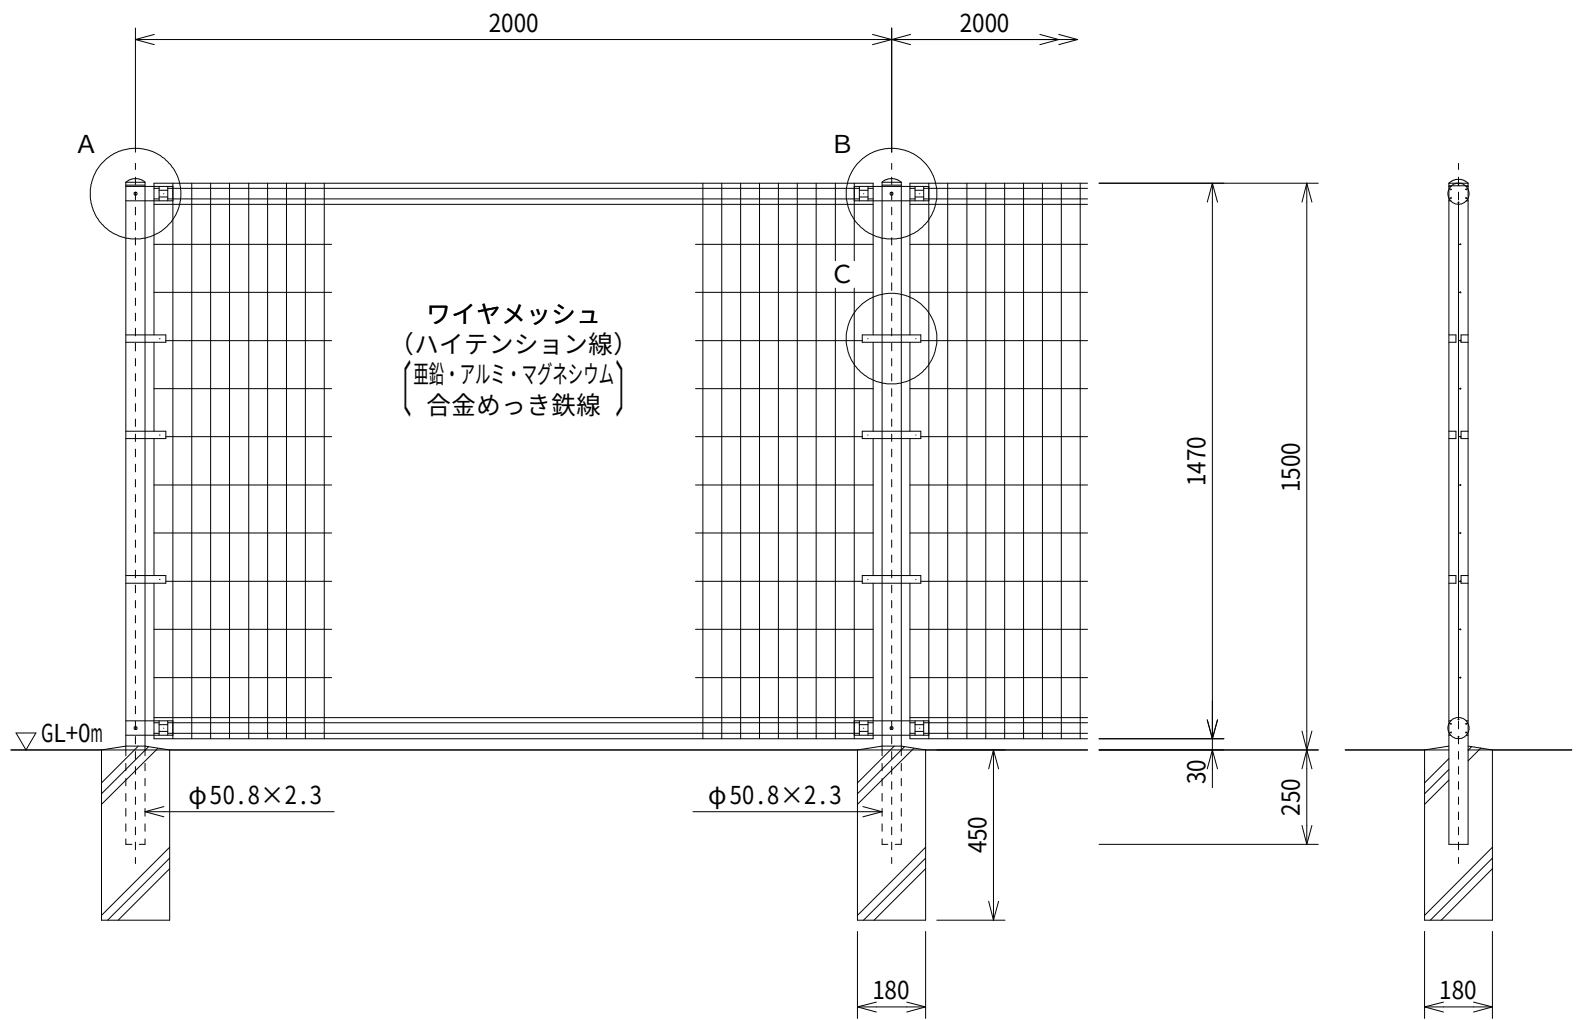


ワイヤメッシュ図


() 内は芯径を示す。

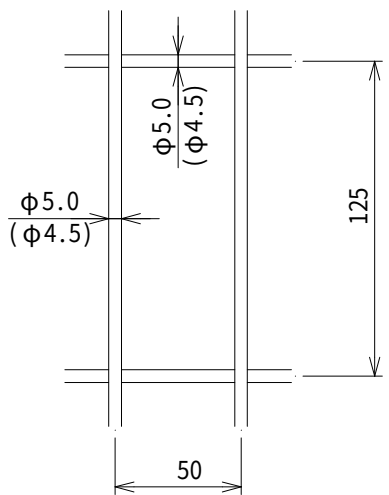


A部取付図 S=1:6

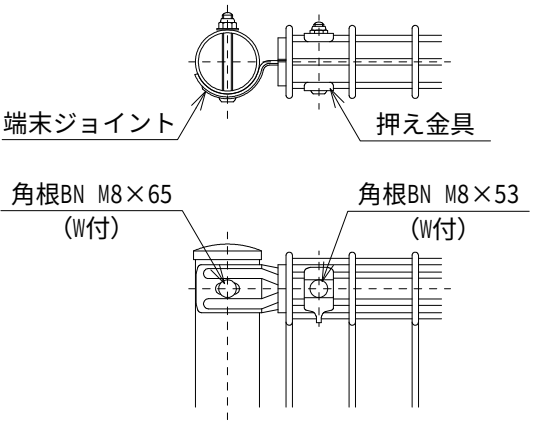

B部取付図 S=1:6

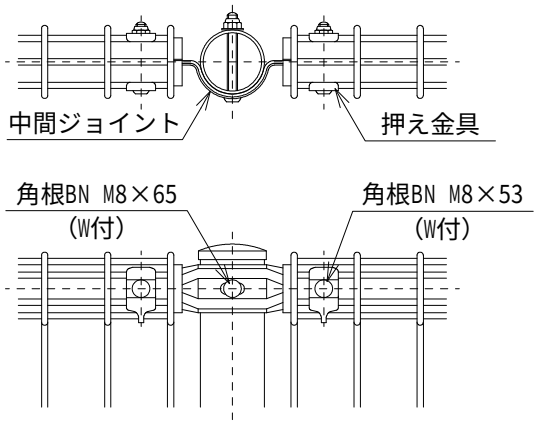

C部取付図 S=1:6

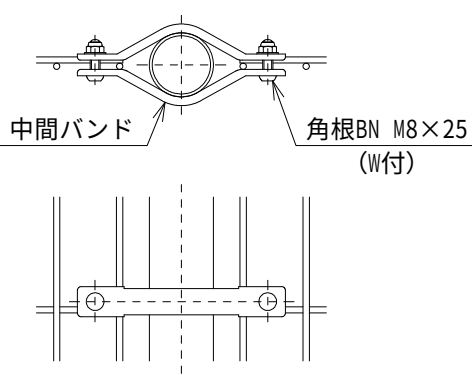

設計条件

設計荷重・・・昭和57年改正の建築基準法・同施行令に基づく風圧力に依る。

基礎条件・・・長期許容地耐力 98 kN/m² (10 t/m²)

備考

1. 外装について
- | | |
|-----------|-----------------------------------|
| ・支柱、ジョイント | ・・・亜鉛・アルミ・マグネシウム合金めっきの上高耐候性樹脂粉体塗装 |
| ・押え金具 | ・・・亜鉛・アルミ・マグネシウム合金めっきの上高耐候性樹脂粉体塗装 |
| ・ワイヤメッシュ | ・・・溶融亜鉛めっきの上高耐候性樹脂粉体塗装 |
| ・バンド | ・・・溶融亜鉛めっきの上高耐候性樹脂粉体塗装 |
| ・ボルト、ナット | ・・・溶融亜鉛めっきの上防錆着色処理 |

注記

・ジョイント取付方向は現地状況に応じて打合せに依り決定下さい。
尚取付ボルト、ナットのボルト側は必ずジョイント側となります。
また、パネルの縦線側はグラウンド側となります。

使用上の注意

- ・設計条件外での使用は思わぬ事故につながる可能性があります。
- ・製品仕様は改良のため、予告なく変更することがあります。

令和 4 年度		工事番号 第		号
福島県郡山市舞木町宮ノ前36-1				
(仮称) ミルテック舞木 ほ場整備工事				
外 柵 詳 細 図				
縮 尺	図 示		図面全 3 葉の 1	
測 量			年 月 日	主 任 技 術 者
設 計			年 月 日	主 任 技 術 者
 (有) 東 栄 ホ ー ム				