平　面　図

S=1:50

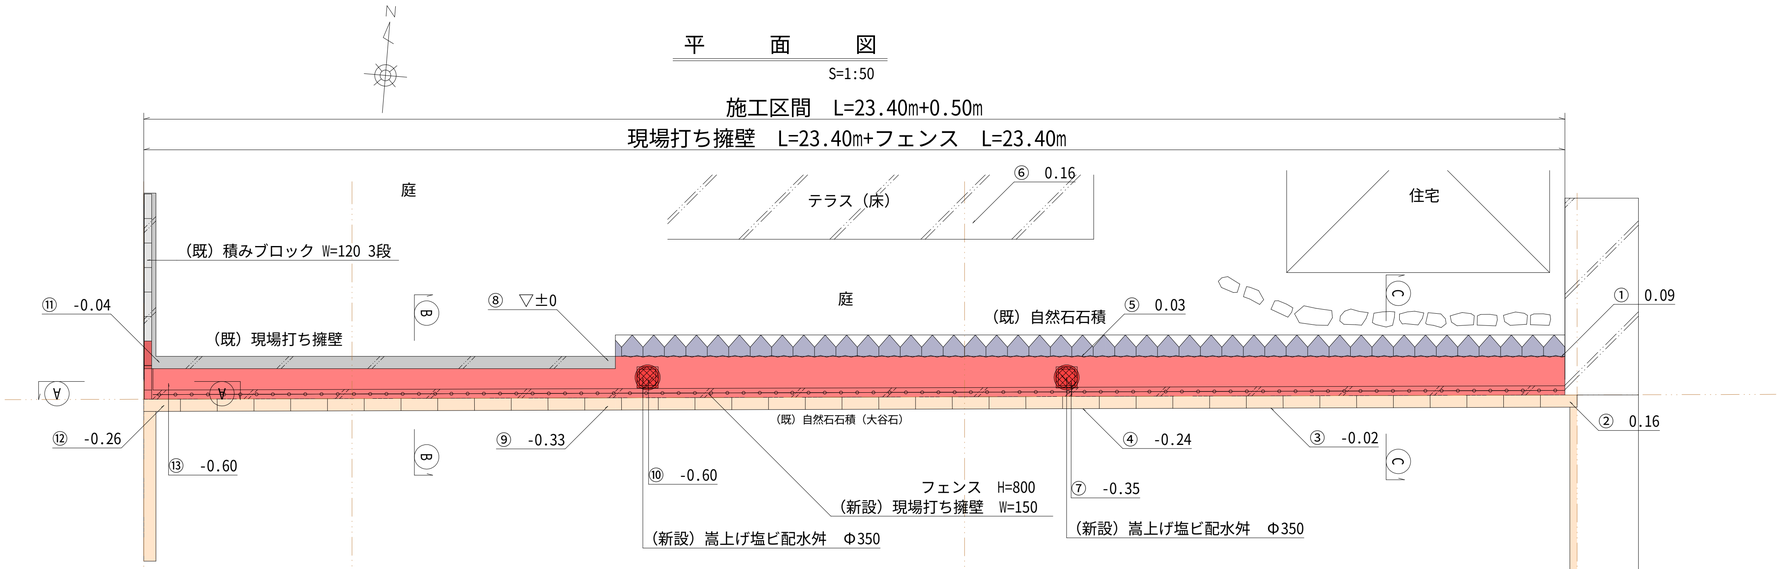

正　面　図

S=1:50

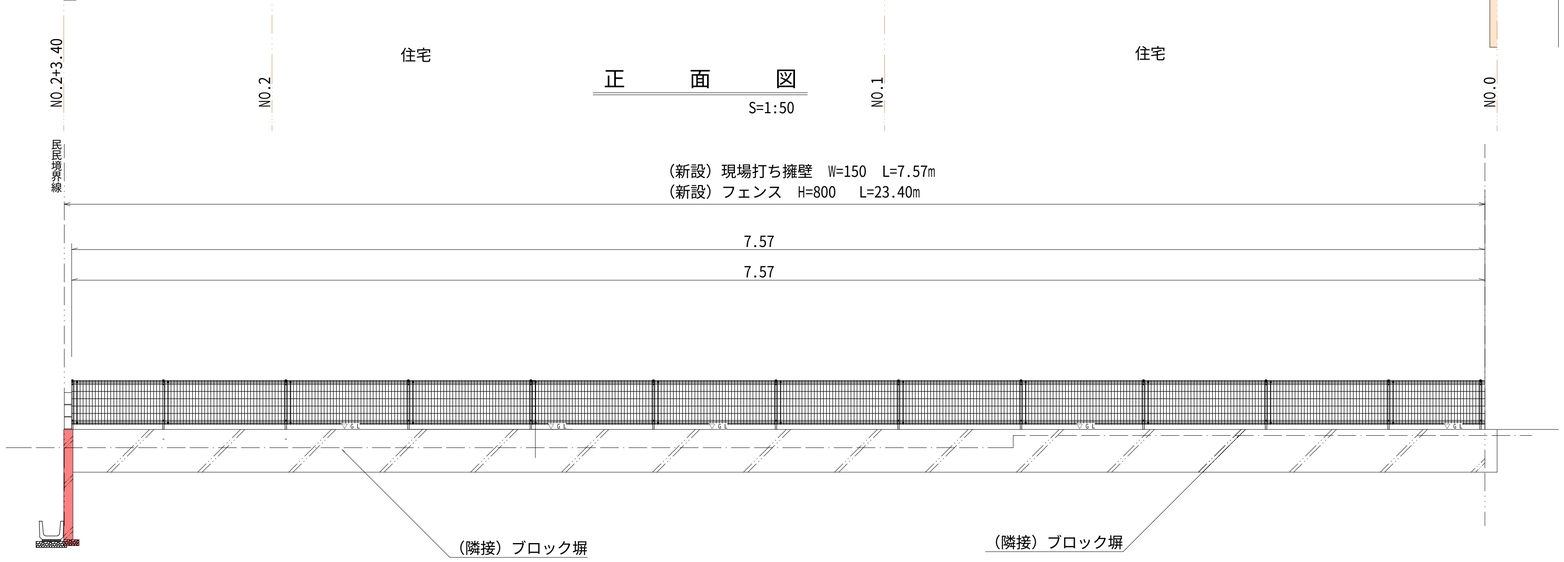

フェンス詳細図

S=1:20

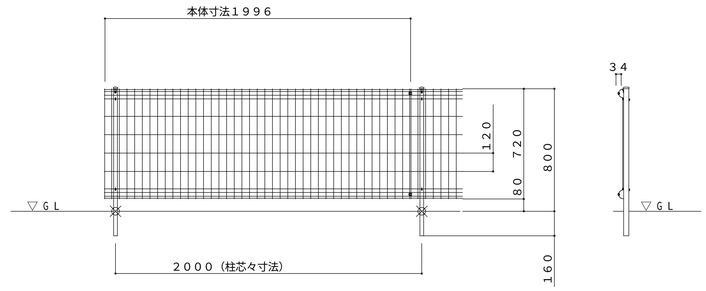

現場打ち擁壁詳細図

Ⓐ　Ⓐ　S=1:20

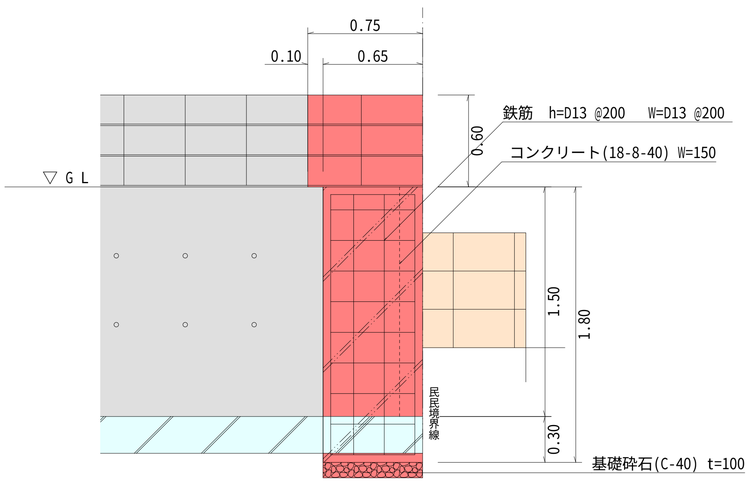

現場打ち擁壁詳細図

Ⓑ　Ⓑ　S=1:20

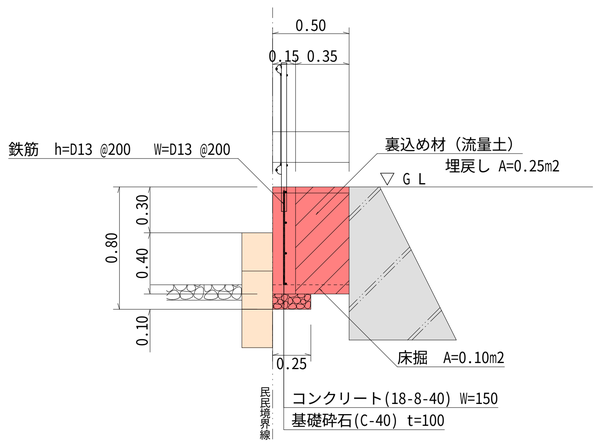

石積み詳細図

Ⓒ　Ⓒ　S=1:20

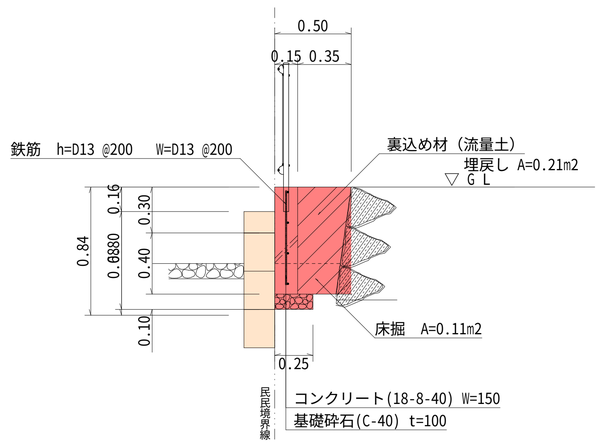

令和　2　年度　　工事番号　第　　号			
須賀川市和田道１５４地内			
土留擁壁改修工事			
平面・断面・詳細　図			
縮尺	図示	図面全　葉の	
測量		年　月　日	主任技術者
設計		年　月　日	主任技術者
㈲ 東栄ホーム			