



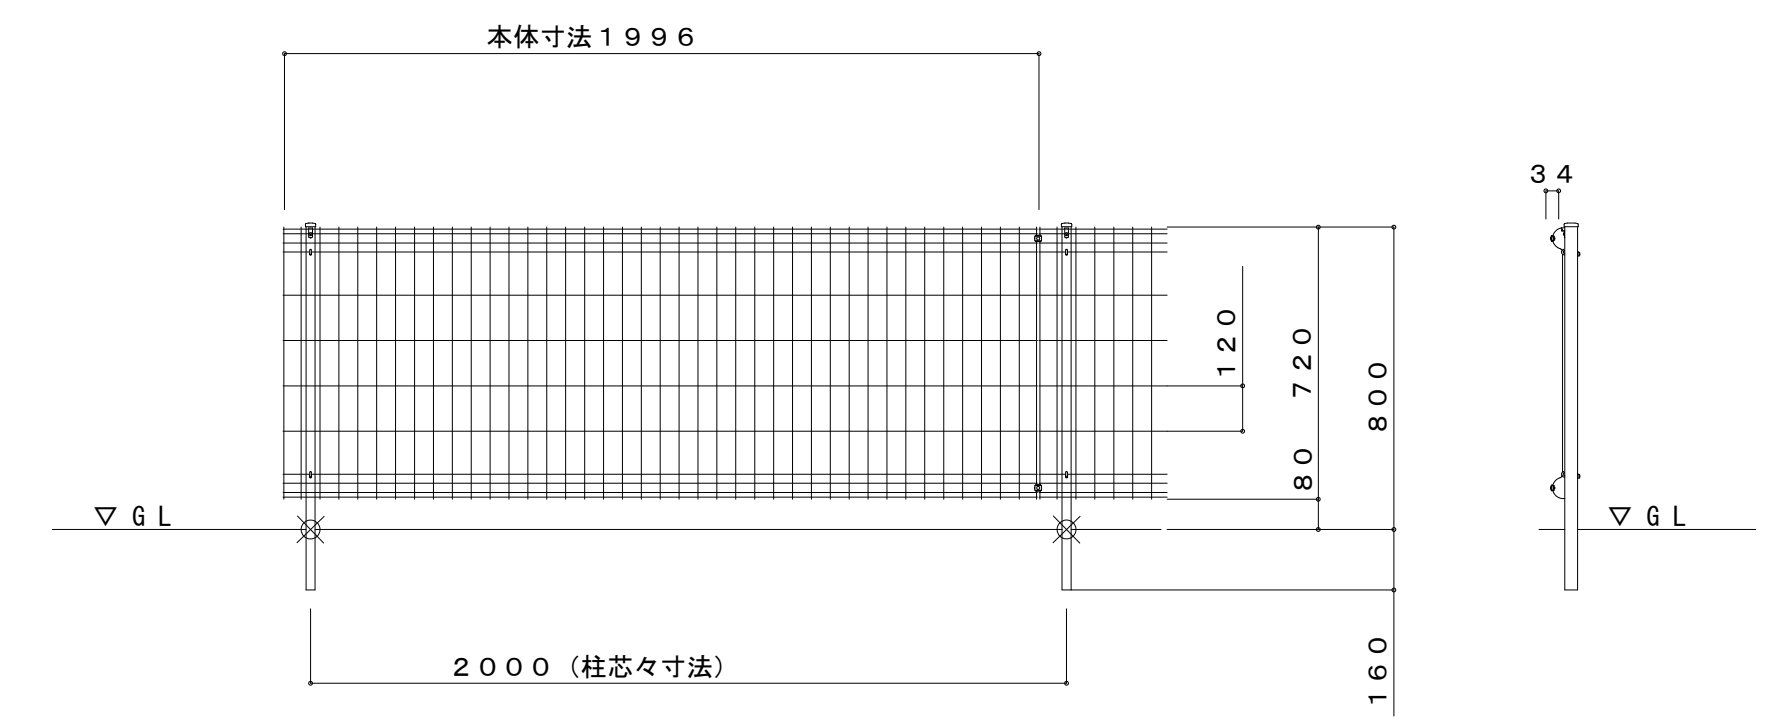

 S=1:20

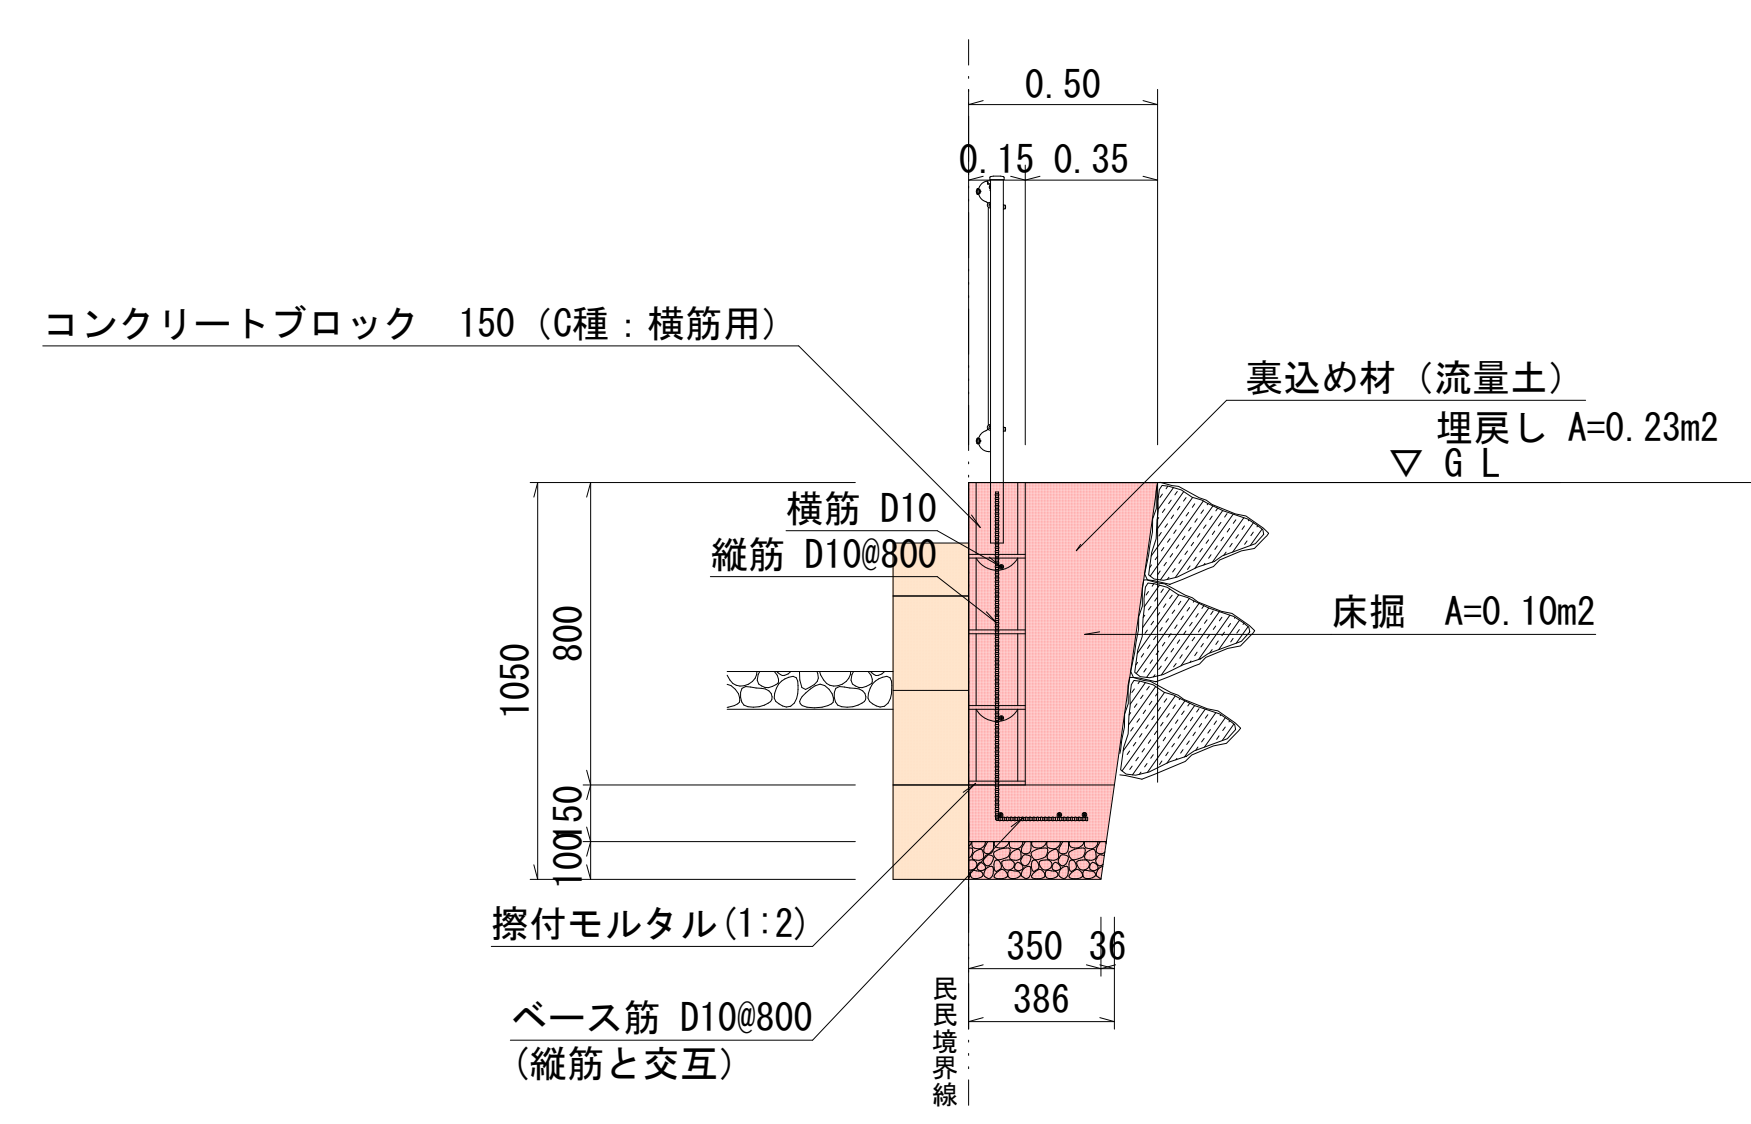

令和 4 年度		工事番号 第		号	
須賀川市和田道154地内					
(仮称) 橋本邸 土留擁壁工事					
平面・断面・詳細 図					
縮 尺	図 示		図面全	業の	
測 量			年 月 日	主 任 技 術 者	
設 計			年 月 日	主 任 技 術 者	
(有) 東 栄 ホ ー ム					