




現場打ち擁壁詳細図

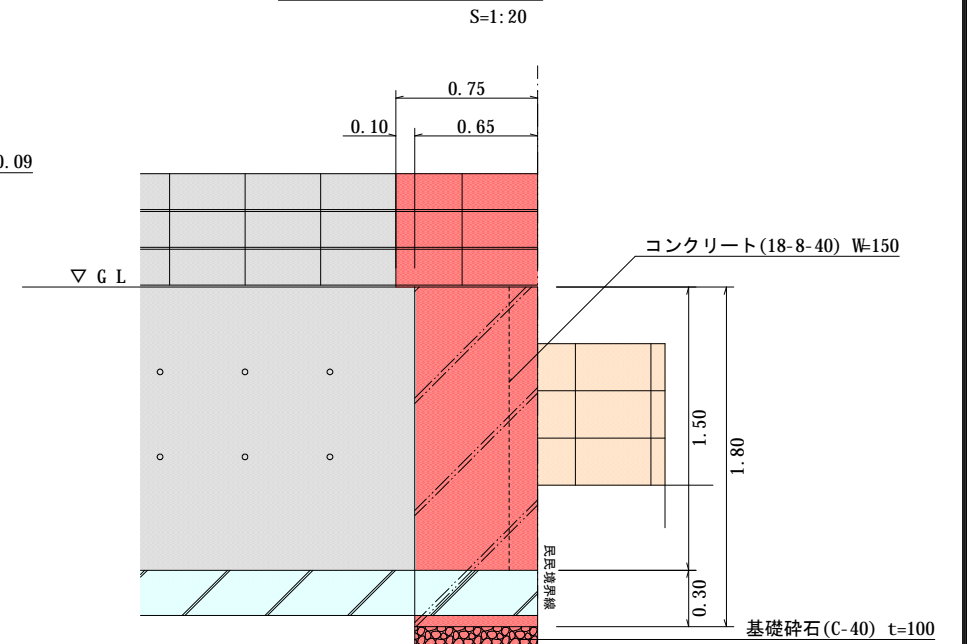


フェンス詳細図

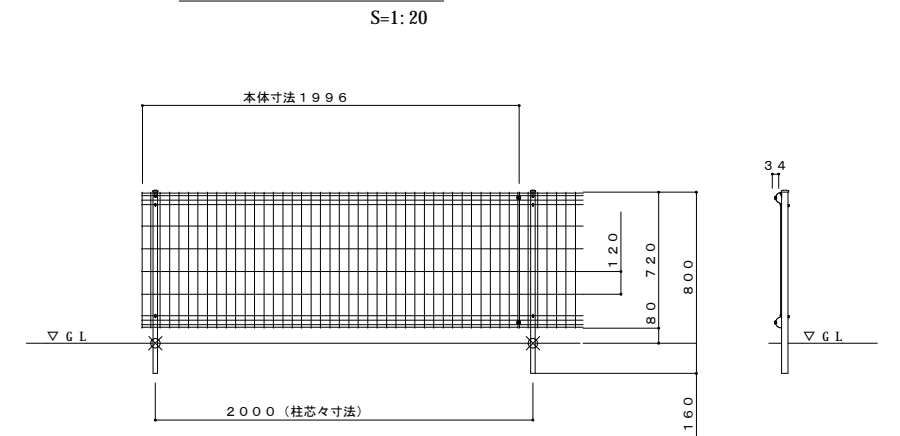

ブロック擁壁詳細図

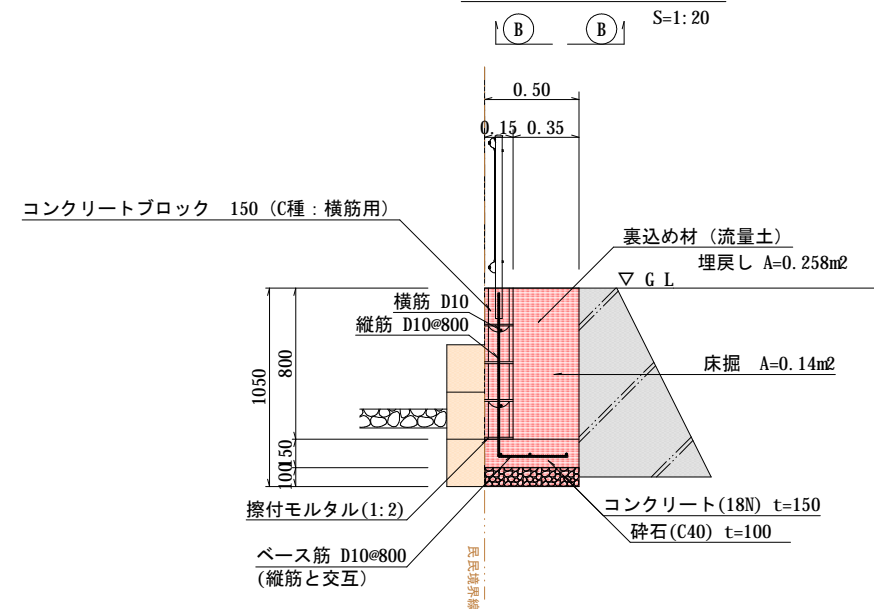

ブロック擁壁詳細図

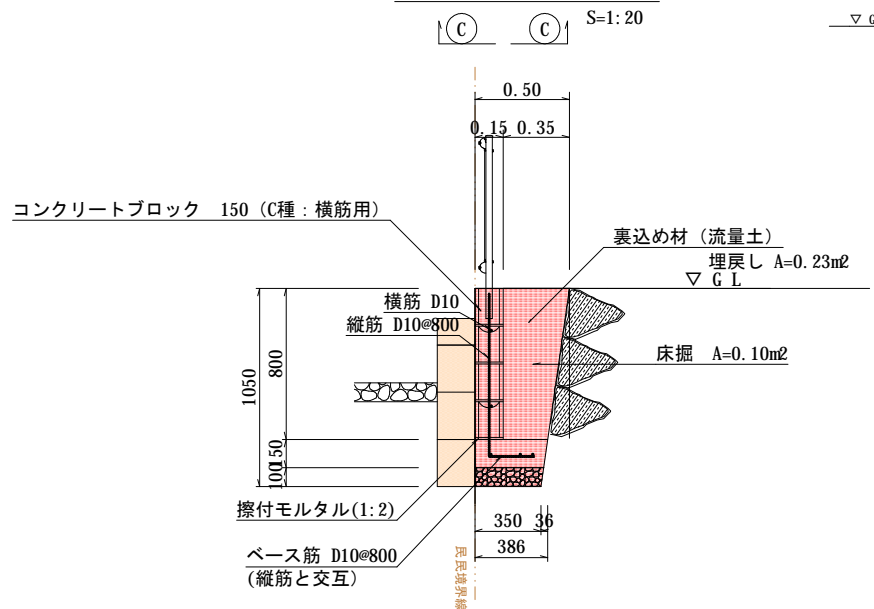

変更 11/13

令和 4 年度	工事番号	第	号
須賀川市和田道 154 地内			
(仮称) 橋本邸 土留擁壁工事			
平面・断面・詳細図			
縮尺	図示	図面全	業の
測量		年月日	主任技術者
設計		年月日	主任技術者
(有) 東栄ホーム			