

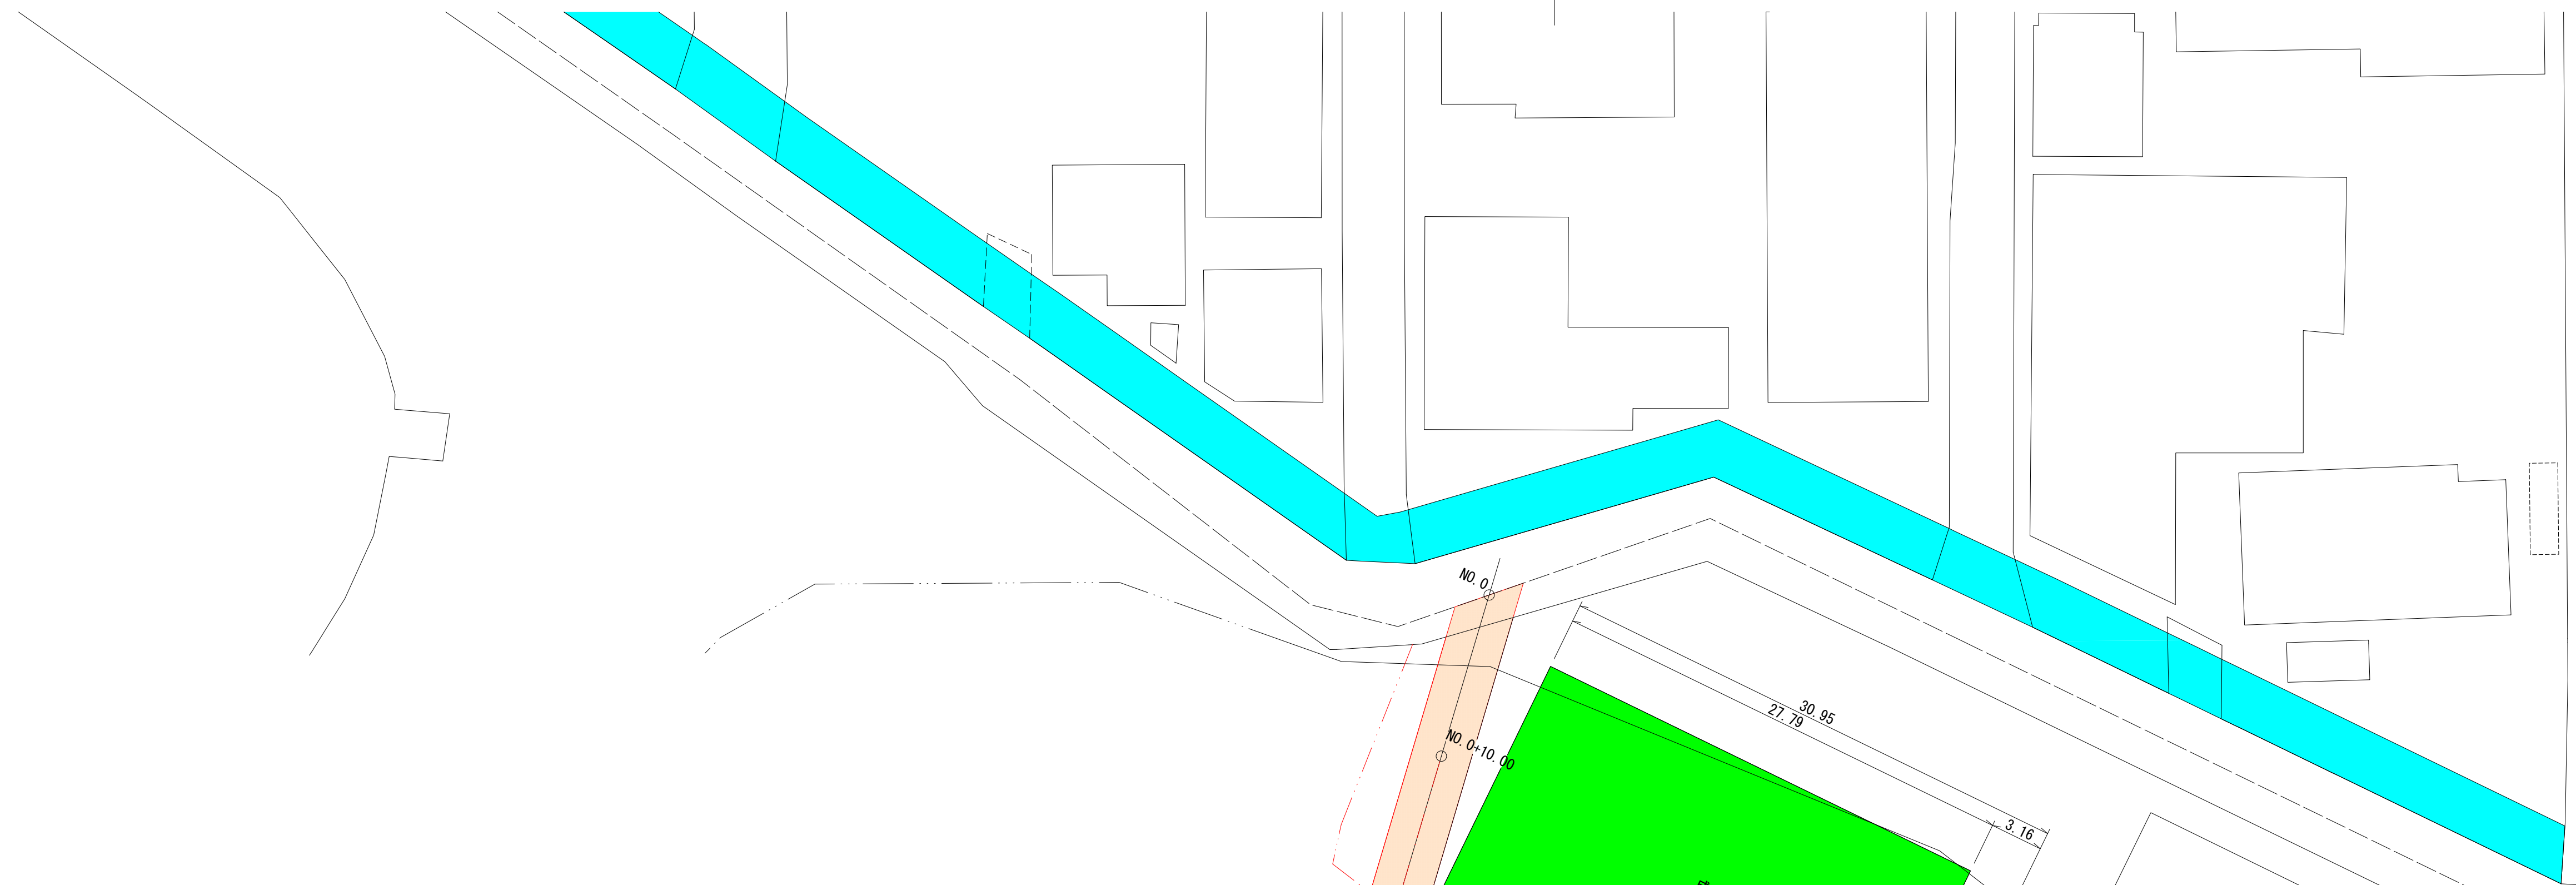



平 面 図  
S=1:250

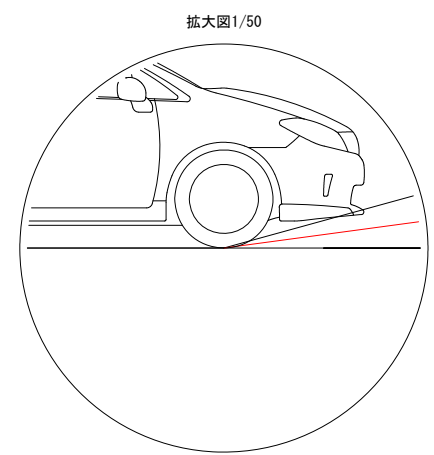

工 法 断 面 図  
S=1:100

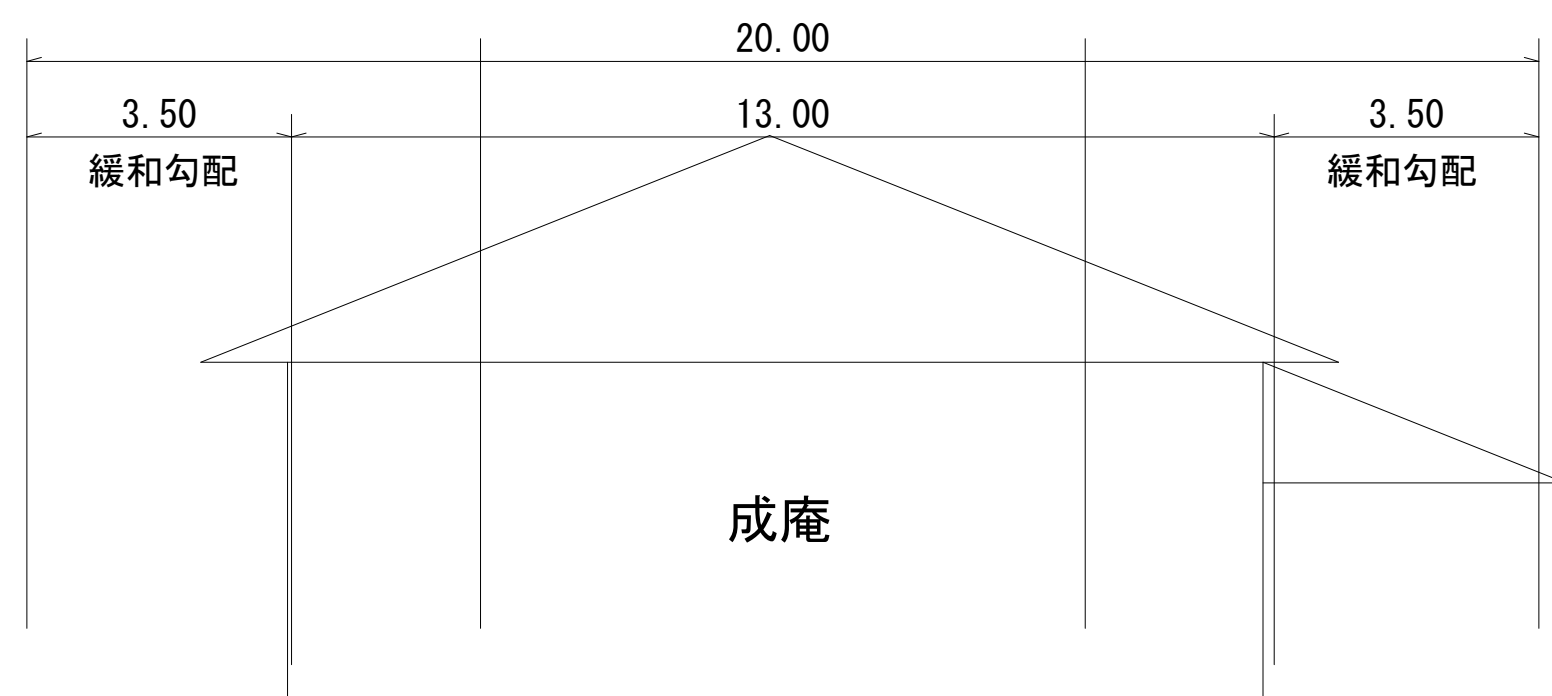

市道

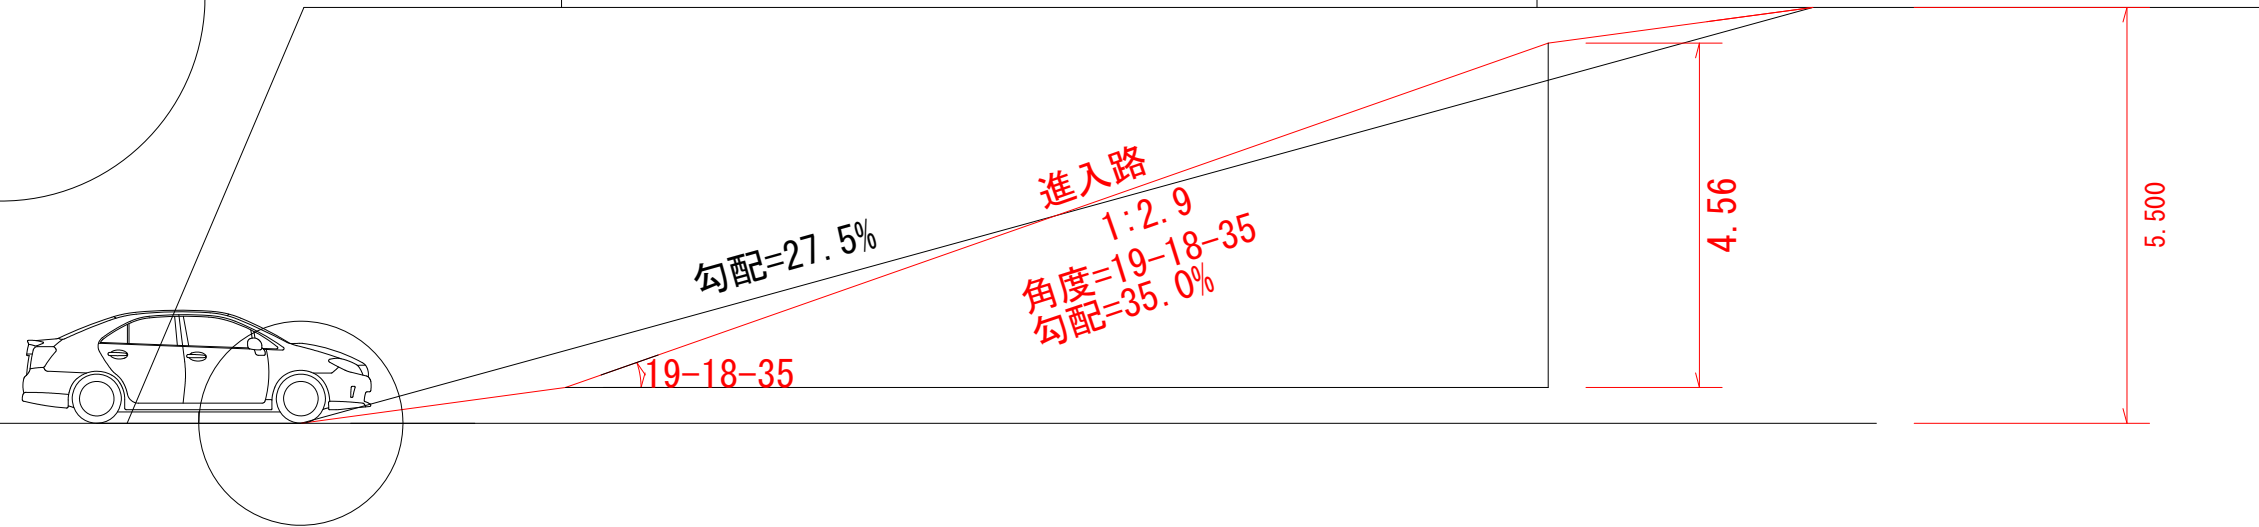

令和 2 年度	工事番号	第	号
郡山市深沢 2 丁目 1-7			
(仮称) 成庵 進入路整備工事			
進 入 路 設 置 計 画 図			
縮 尺	図 示	図面全	業の
測 量		年 月 日	主 任 技 術 者
設 計		年 月 日	主 任 技 術 者
(有) 東 栄 ホ ー ム			