



道路陥没復旧工法図

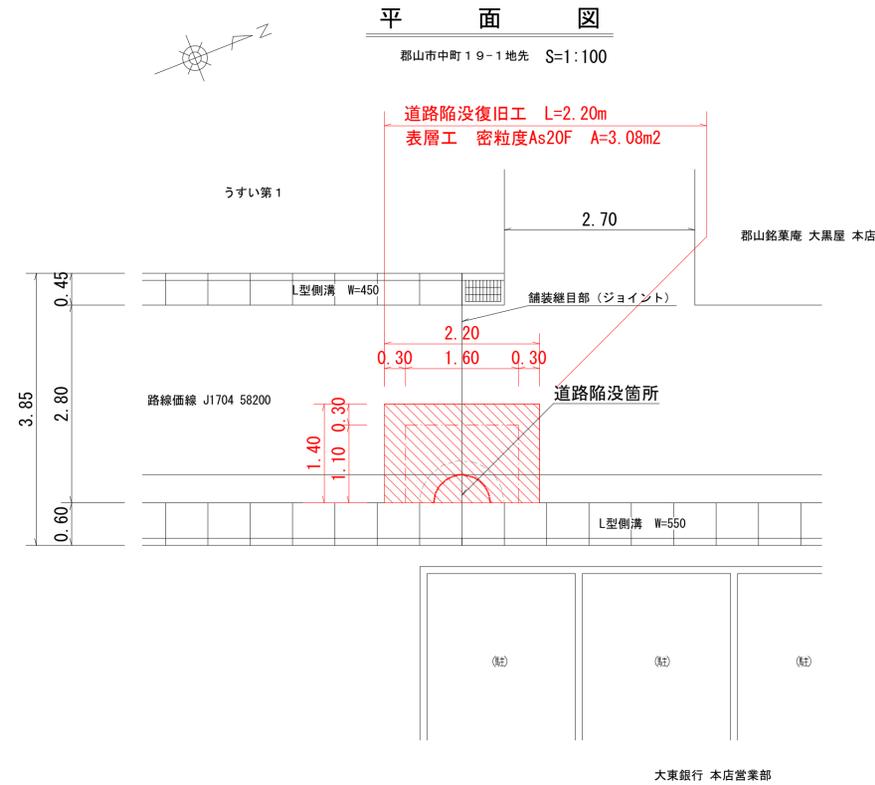


道路陥没断面図

現況 S=1:25

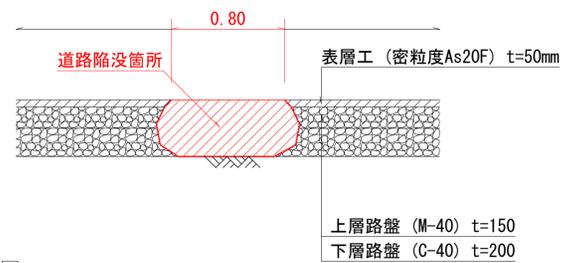

AS舗装詳細図

工法 S=1:25

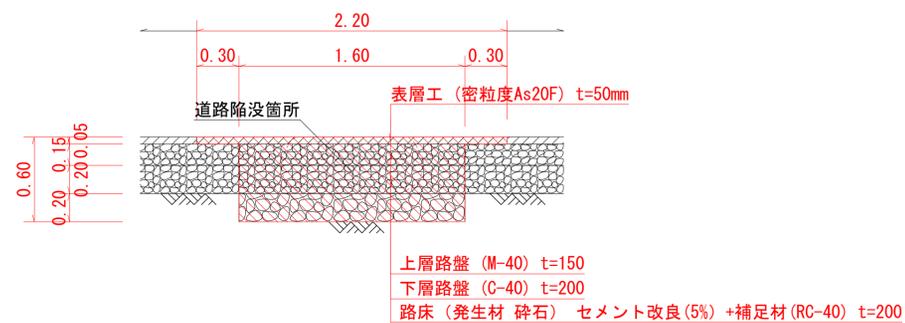

数量計算書

名称	材料	計算式	数量	単位
【撤去工】				
舗装版切断	t=50	$1.40 \times 2 + 2.20 =$	5.000	5.000 m
舗装版撤去	t=50	$(2.20 \times 1.40) - (0.4 \times 0.4 \times 3.14 / 2) =$	2.829	2.830 m <sup>2</sup>
【路床工】				
補足材	碎石 現場発生材	$1.60 \times 1.10 \times 0.10 =$	0.176	0.180 m <sup>3</sup>
セメント改良	50kg/m <sup>3</sup>	$1.60 \times 1.10 =$	1.760	1.760 m <sup>2</sup>
【路盤工】				
下層路盤工	C-40	$1.60 \times 1.10 =$	1.760	1.760 m <sup>2</sup>
上層路盤工	M-40	$1.60 \times 1.10 =$	1.760	1.760 m <sup>2</sup>
【表層工】				
舗装	密粒度As20F	$2.20 \times 1.40 =$	3.080	3.080 m <sup>2</sup>
【運搬処分】				
As殻	L=8.0km	$2.83 \times 0.05 =$	0.142	0.140 m <sup>3</sup>
As処分		$0.14 \times 2.35 =$	0.329	0.330 t

路線価線 J1704 58200

令和 4 年度	工事番号	第	号
郡山市中町19-1 地先			
道路補修業務委託 本庁東地区 No.6 (中町)			
道路陥没復旧工法図			
縮尺	図示	図面全	業の
測量		年月日	主任 技術者
設計		年月日	主任 技術者
(有) 東 栄 ホ ー ム			