


側溝蓋修繕工法図

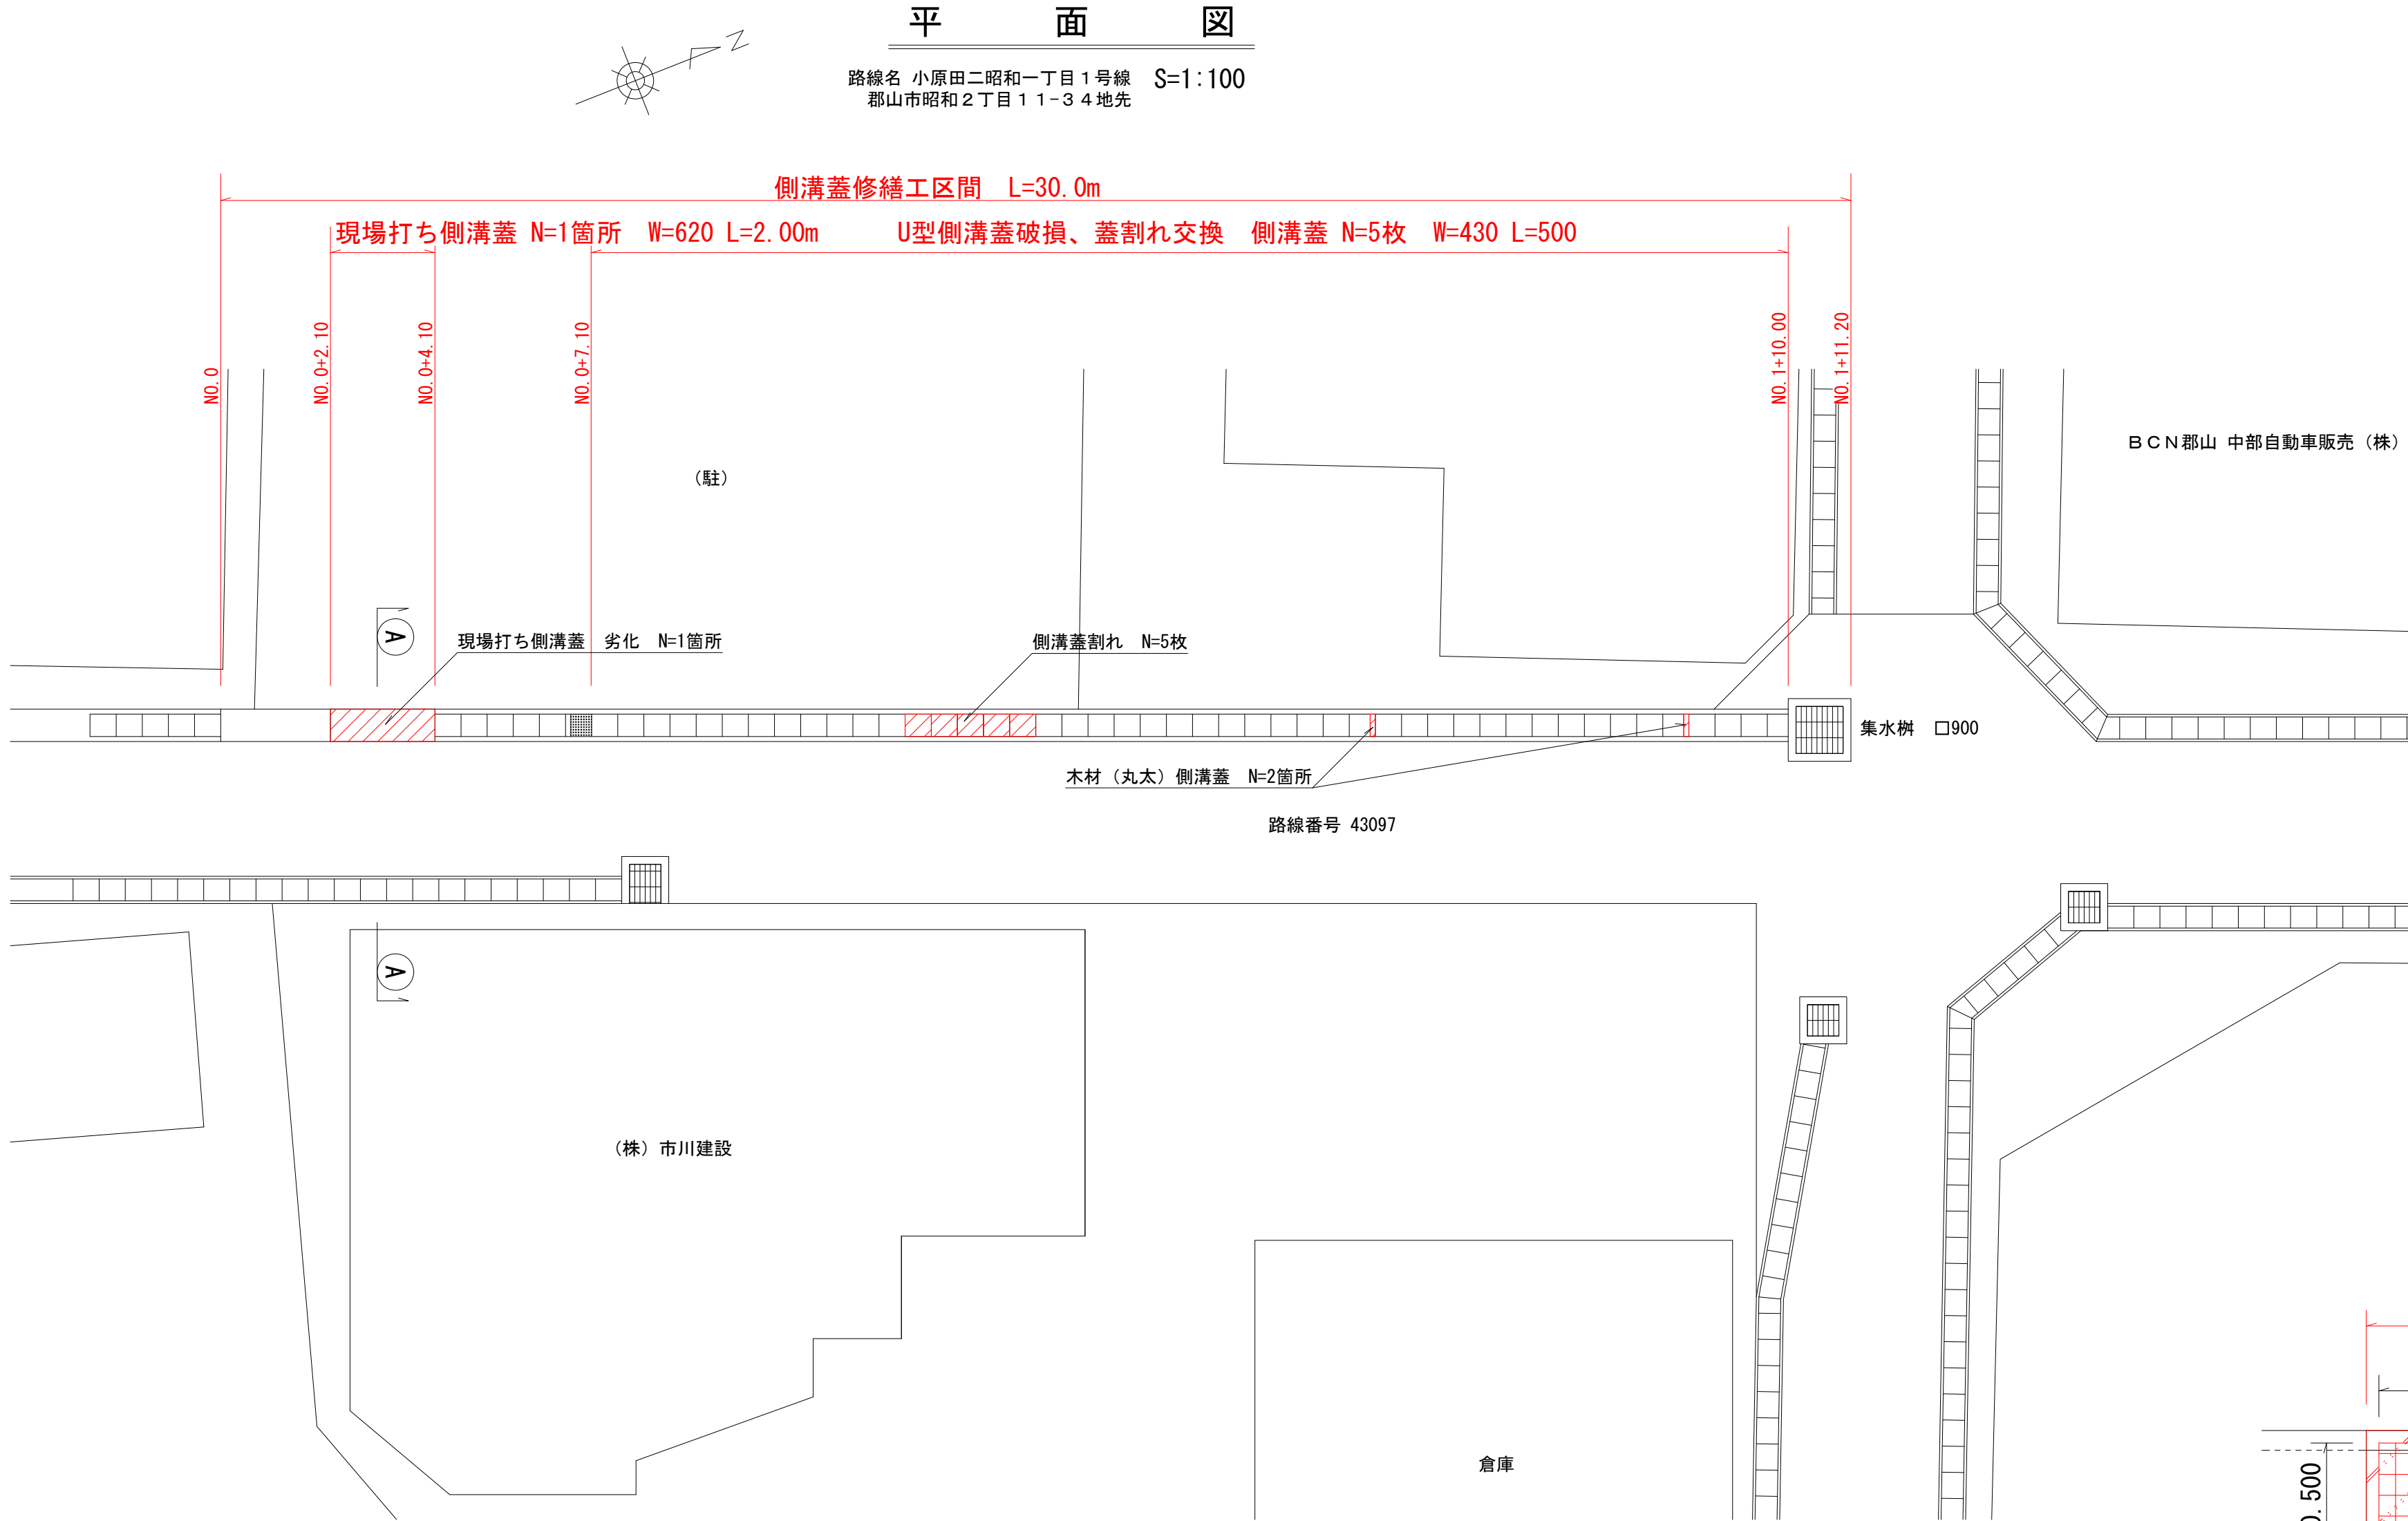


数 量 計 算 書

名称	材料	計 算 式	数量	単位
【撤去工】				
コンクリート	t=100	$0.62 \times 2.00 \times 0.10 =$	0.124	0.120 m3
削り工	t=10cm以下	$0.100 \times 2.00 \times 2 =$	0.400	0.400 m2
鋼鉄板	t=6	$((1.22 \times 0.40) + (0.50 \times 0.49)) \times 48.77 =$	35.748	35.750 kg
【側溝蓋】	現場打ち			
型枠	埋設型枠	$0.5 \times 2.00 =$	1.000	1.000 m2
型枠	普通	$0.1 \times 2.00 \times 2 =$	0.400	0.400 m2
鉄筋	D13	$((1.88 \times 7) + (0.50 \times 20)) \times 0.995 =$	23.044	23.040 kg
コンクリート	24-8-25BB	$0.62 \times 2.00 \times 0.1 =$	0.124	0.120 m3
【側溝蓋】	二次製品			
コンクリート蓋	W=430 L=500	$5 =$	5.000	5.000 枚
【運搬処分】				
鉄くず	有価物 L=2.0km	$35.75 =$	35.750	35.750 kg
【運搬処分】				
コンクリート 殻	L=8.0km	$(0.62 \times 2.00 \times 0.1) + (0.49 \times 0.50 \times 0.10 \times 5) =$	0.247	0.250 m3
C o 殻	有筋	$0.25 \times 2.30 =$	0.575	0.580 t


現場打ち側溝蓋詳細図

S=1:25

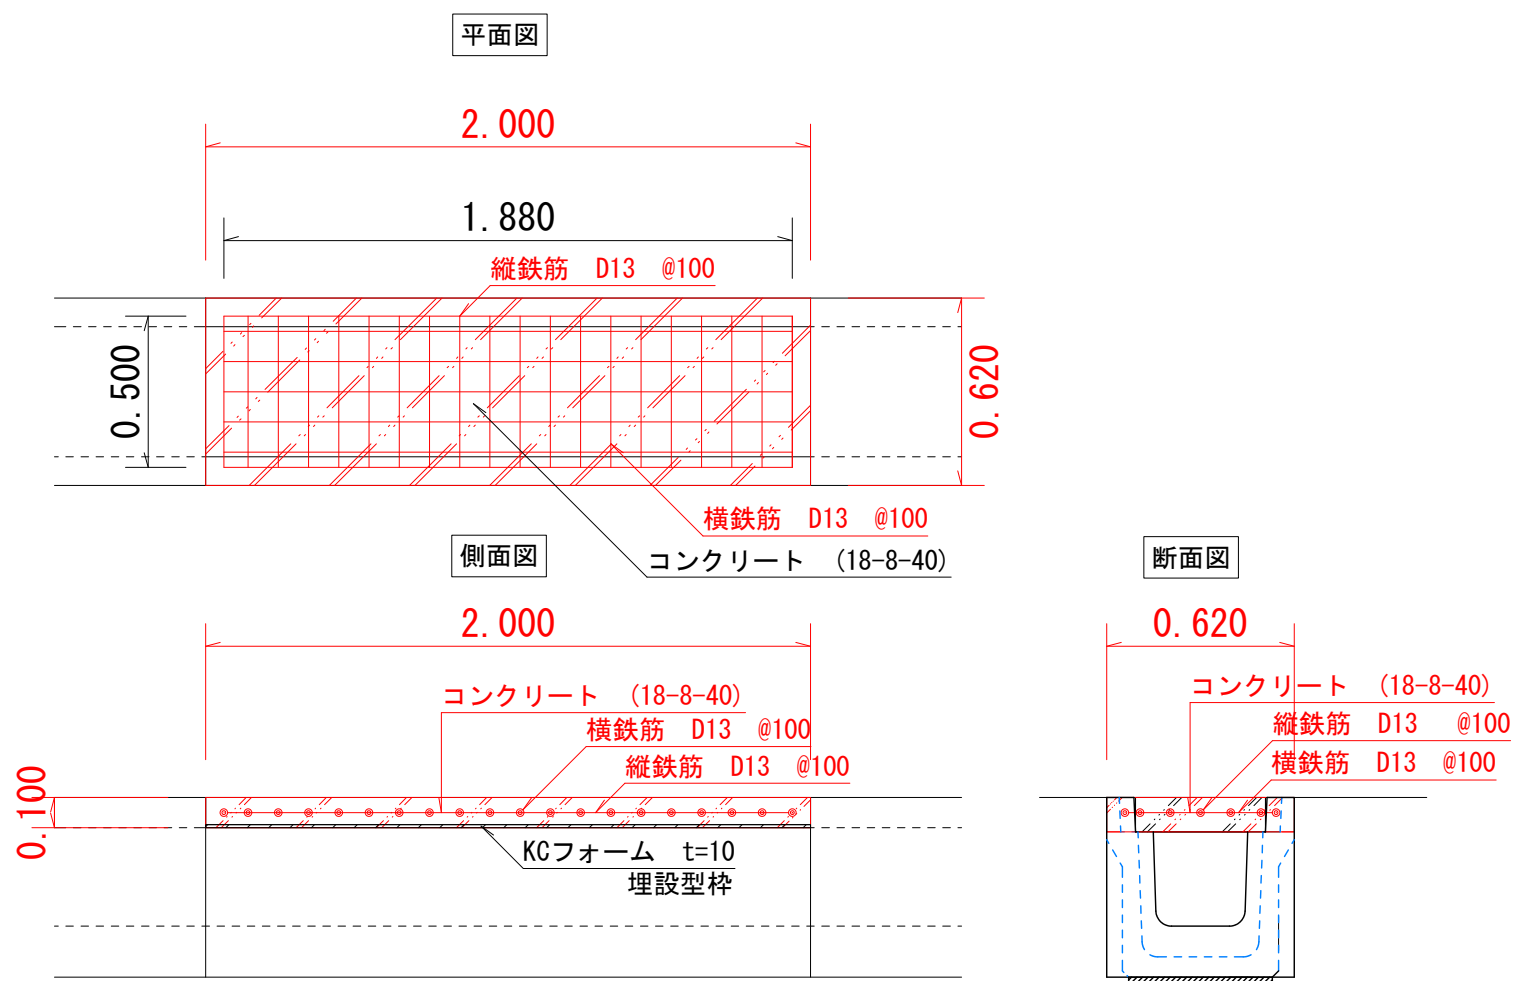


側 溝 蓋 詳 細 図

コンクリート蓋 (二次製品) S=1:25

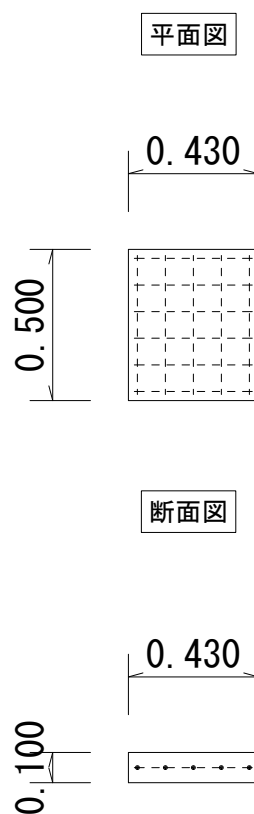


側 溝 補 修 詳 細 図

工 法 S=1:25

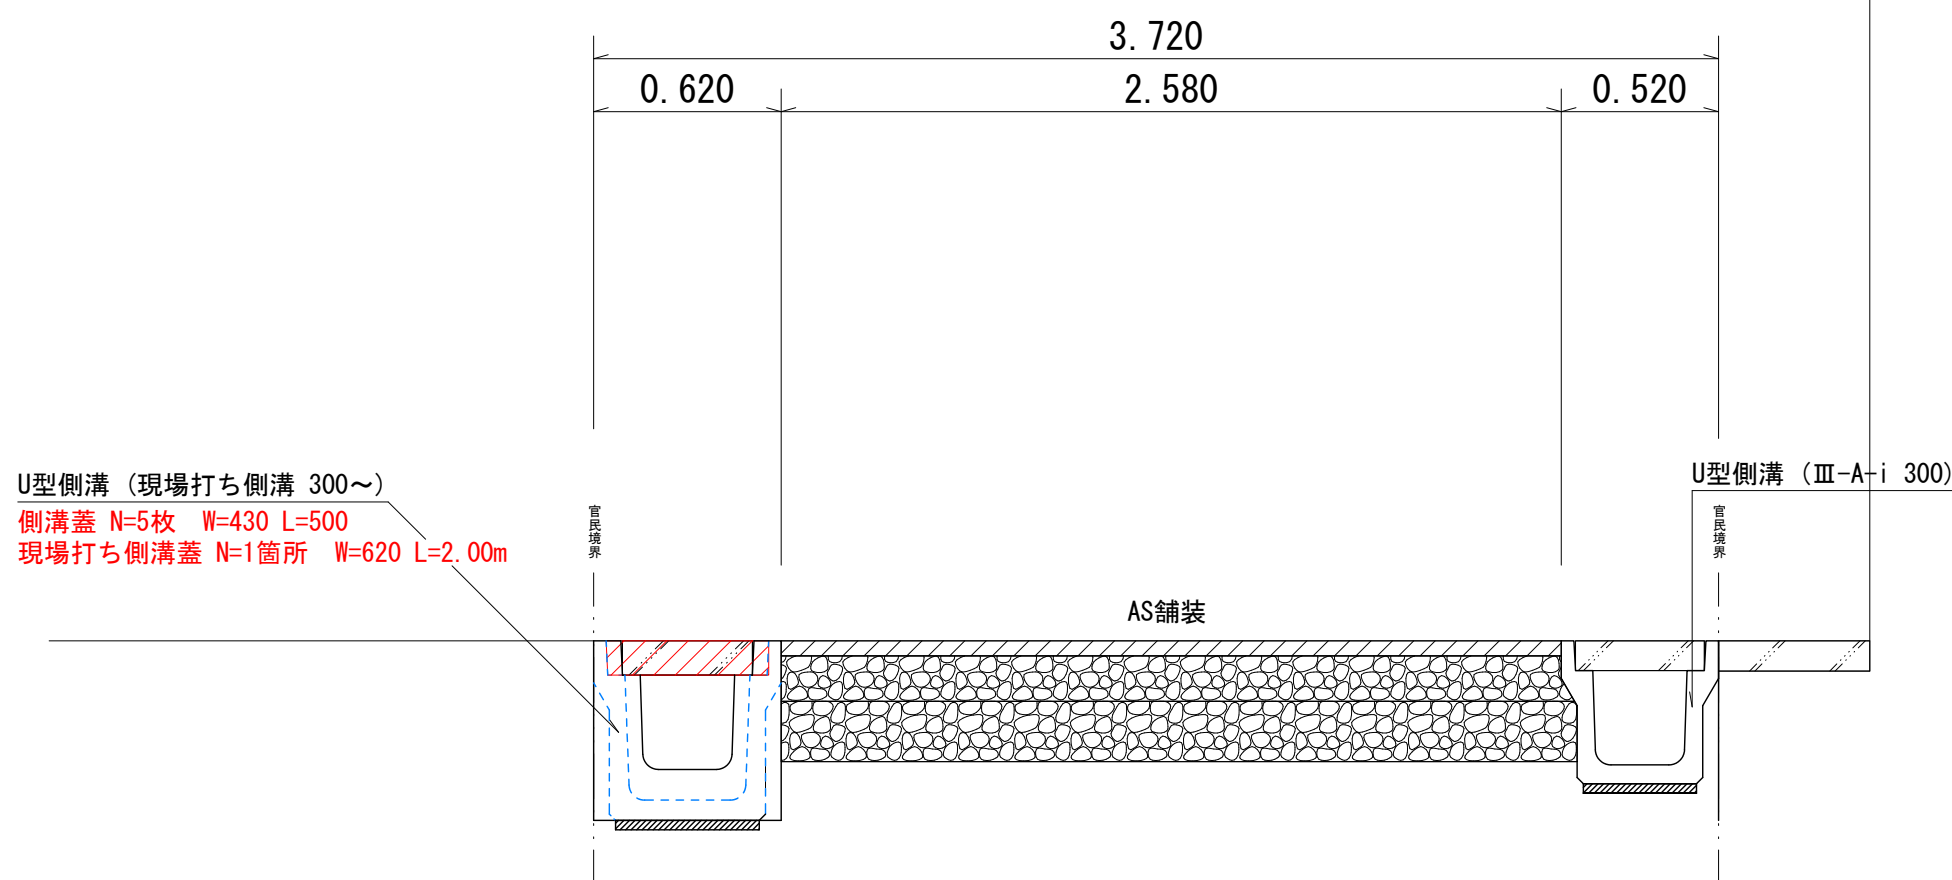

撤去・処分詳細図

S=1:25

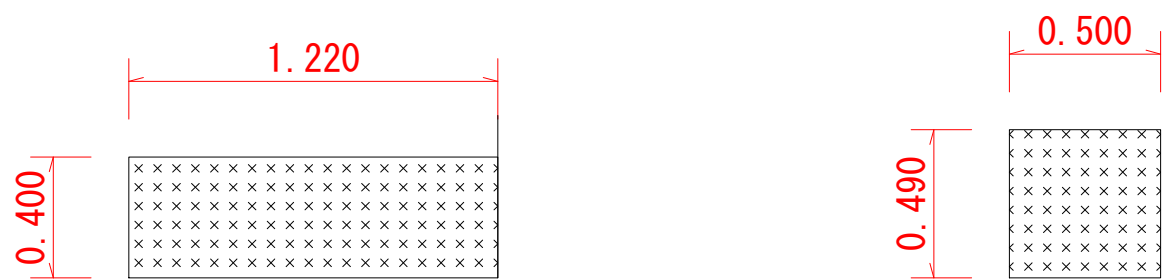

路線番号 43097

令和 4 年度	工事番号	第	号
郡山市昭和2丁目1 1-3 4地先			
道路補修業務委託 本庁東地区 No.6 (昭和町)			
側 溝 蓋 修 繕 工 法 図			
縮 尺	図 示	図面全	業の
測 量		年 月 日	主 任 技 術 者
設 計		年 月 日	主 任 技 術 者
(有) 東 栄 ホ ー ム			