

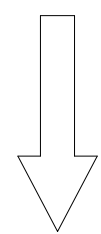


道路陥没復旧工法図

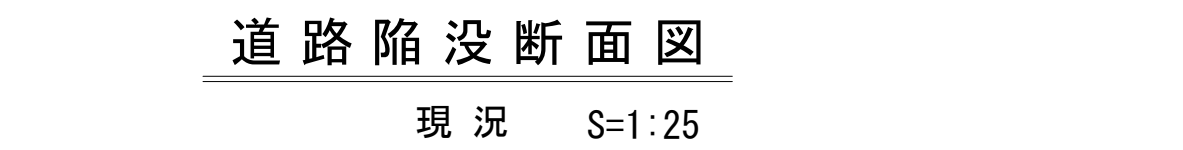

AS舗装詳細図

工法 S=1:25

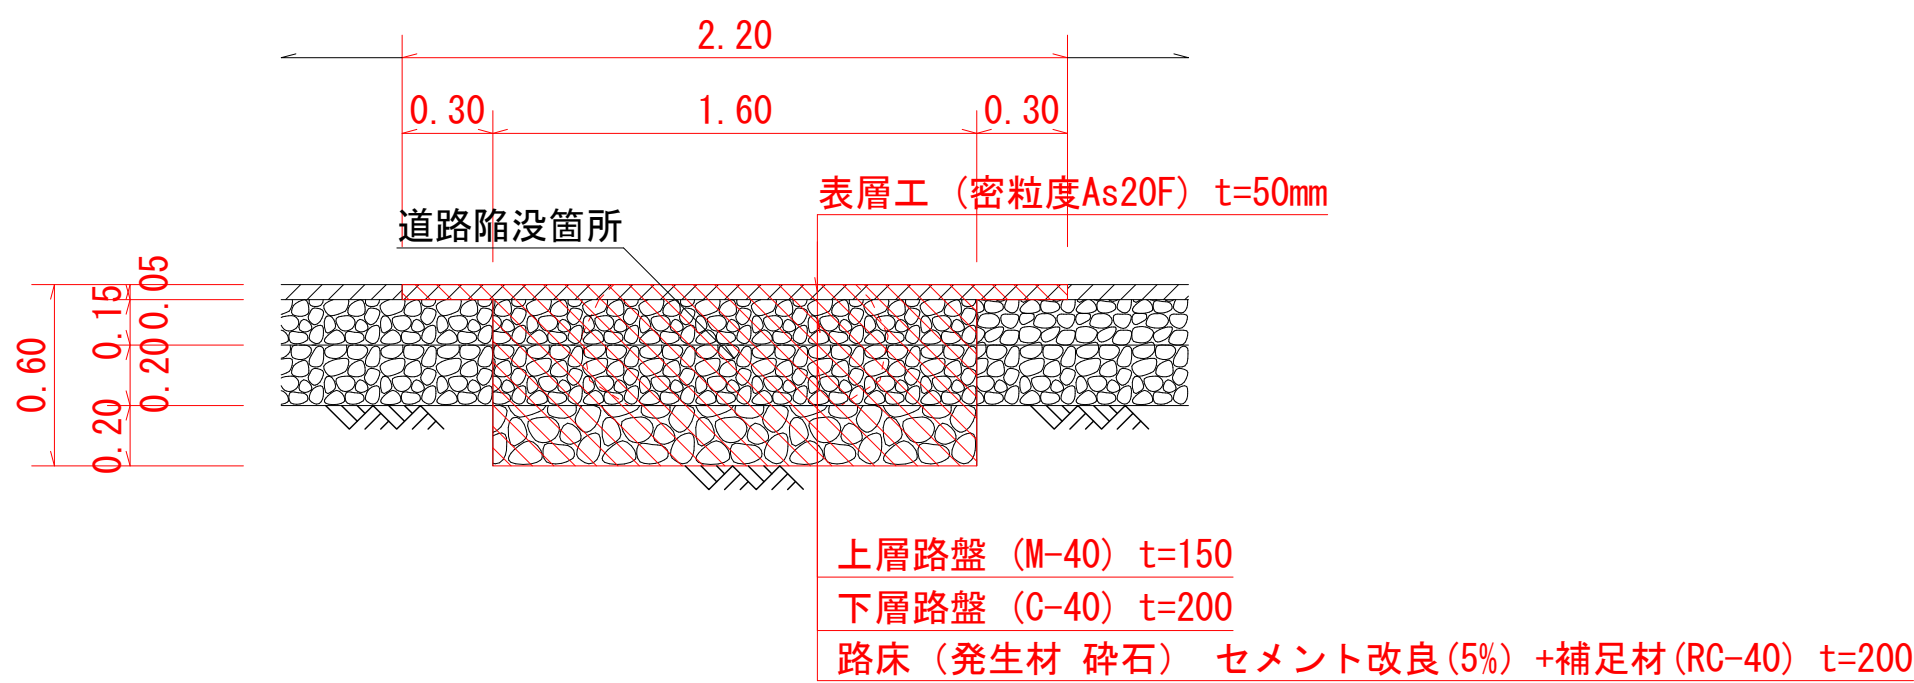

数量計算書

名称	材料	計 算 式	数量	単位
【撤去工】				
舗装版切断	t=50	$1.40 \times 2 + 2.20 =$	5.000	m
舗装版撤去	t=50	$(2.20 \times 1.40) - (0.4 \times 0.4 \times 3.14/2) =$	2.829	m ²
【路床工】				
補足材	碎石 現場発生材	$1.60 \times 1.10 \times 0.10 =$	0.176	m ³
セメント改良	50kg/m ³	$1.60 \times 1.10 =$	1.760	m ²
【路盤工】				
下層路盤工	C-40	$1.60 \times 1.10 =$	1.760	m ²
上層路盤工	M-40	$1.60 \times 1.10 =$	1.760	m ²
【表層工】				
舗 装	密粒度As20F	$2.20 \times 1.40 =$	3.080	m ²
【運搬処分】				
As殻	L=8.0km	$2.83 \times 0.05 =$	0.142	m ³
As処分		$0.14 \times 2.35 =$	0.329	t

本町二丁目中町3号線 43121				
令和 4 年度	工事番号	第	号	
郡山市中町19-1 地先				
道路補修業務委託 本庁東地区 No.6 (中町)				
道 路 陥 没 復 旧 工 法 図				
縮 尺	図 示	図面全	業の	
測 量		年 月 日	主 任	技 術 者
設 計		年 月 日	主 任	技 術 者
(有) 東 栄 ホ ー ム				