
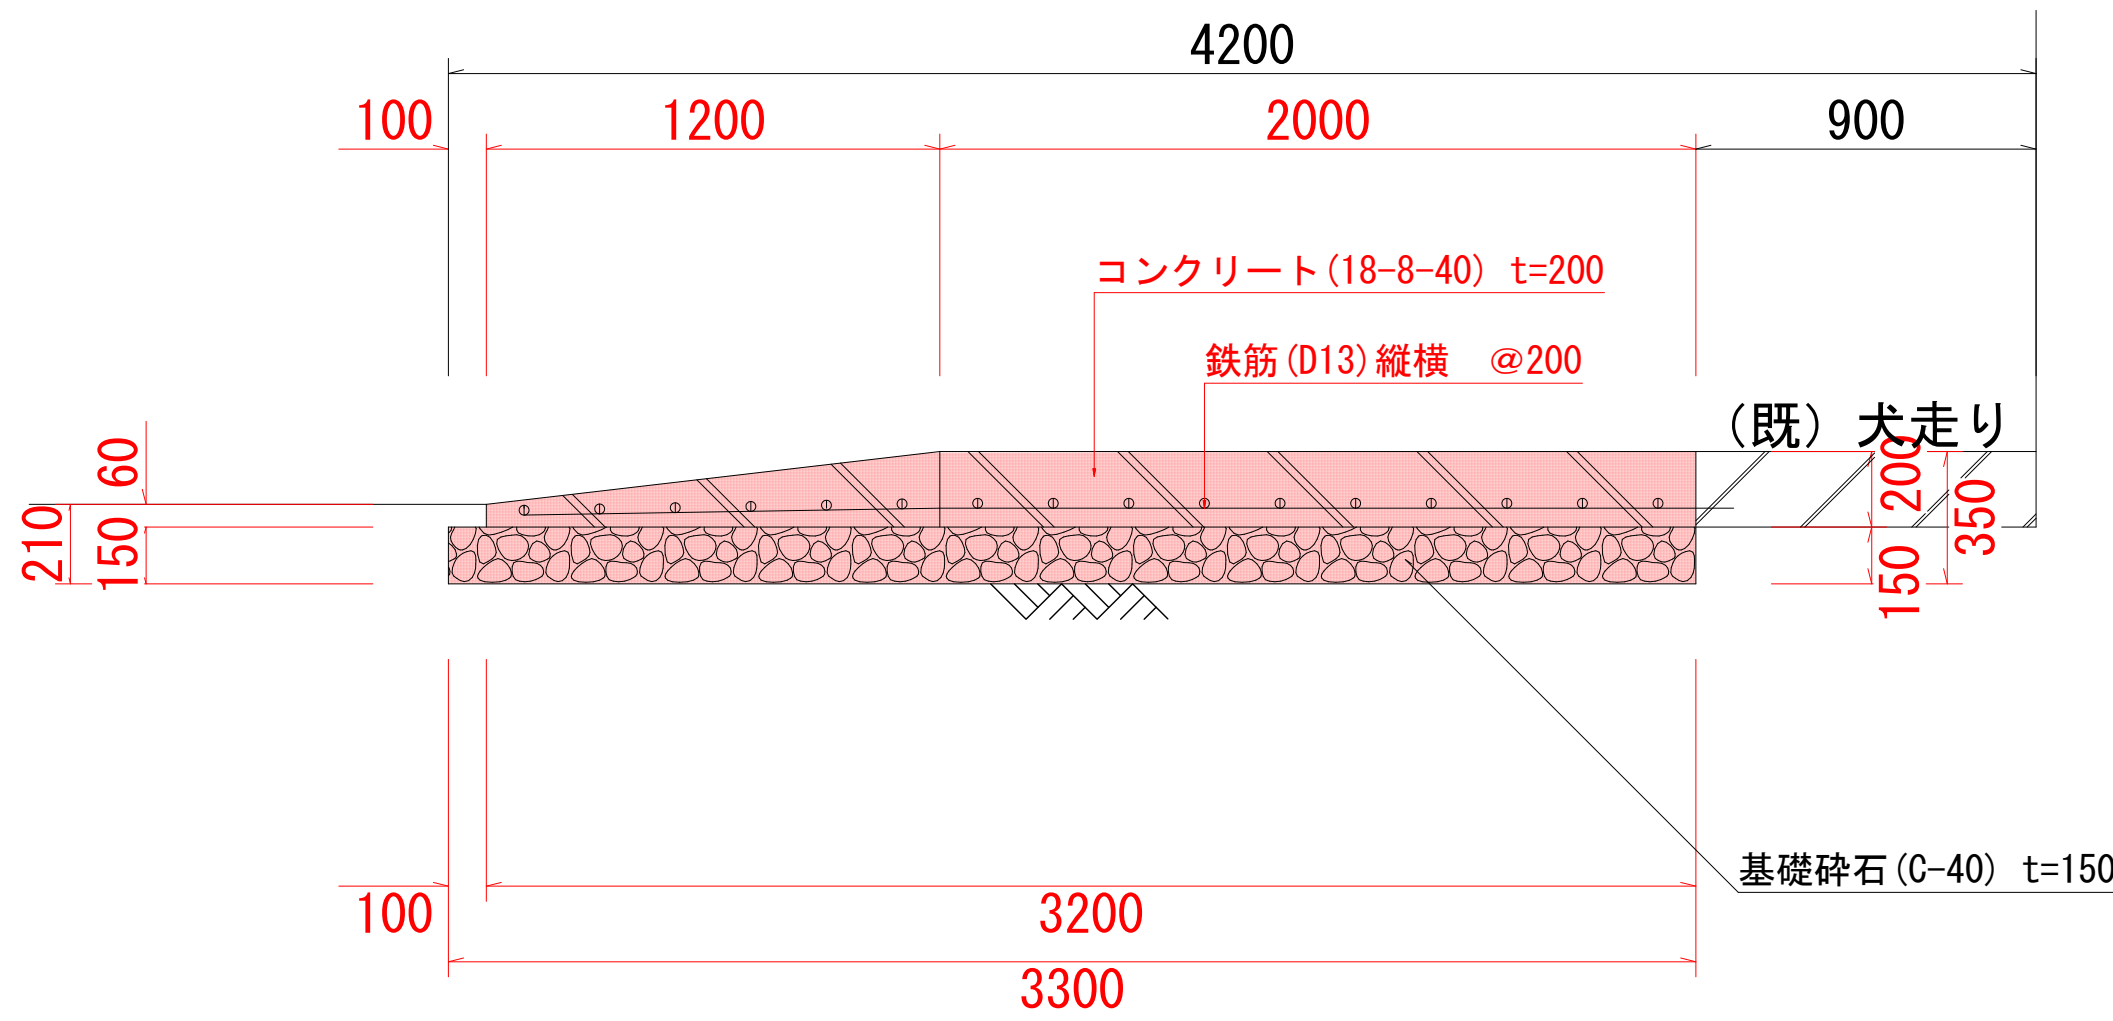




土間コンクリート詳細図

S=1:20

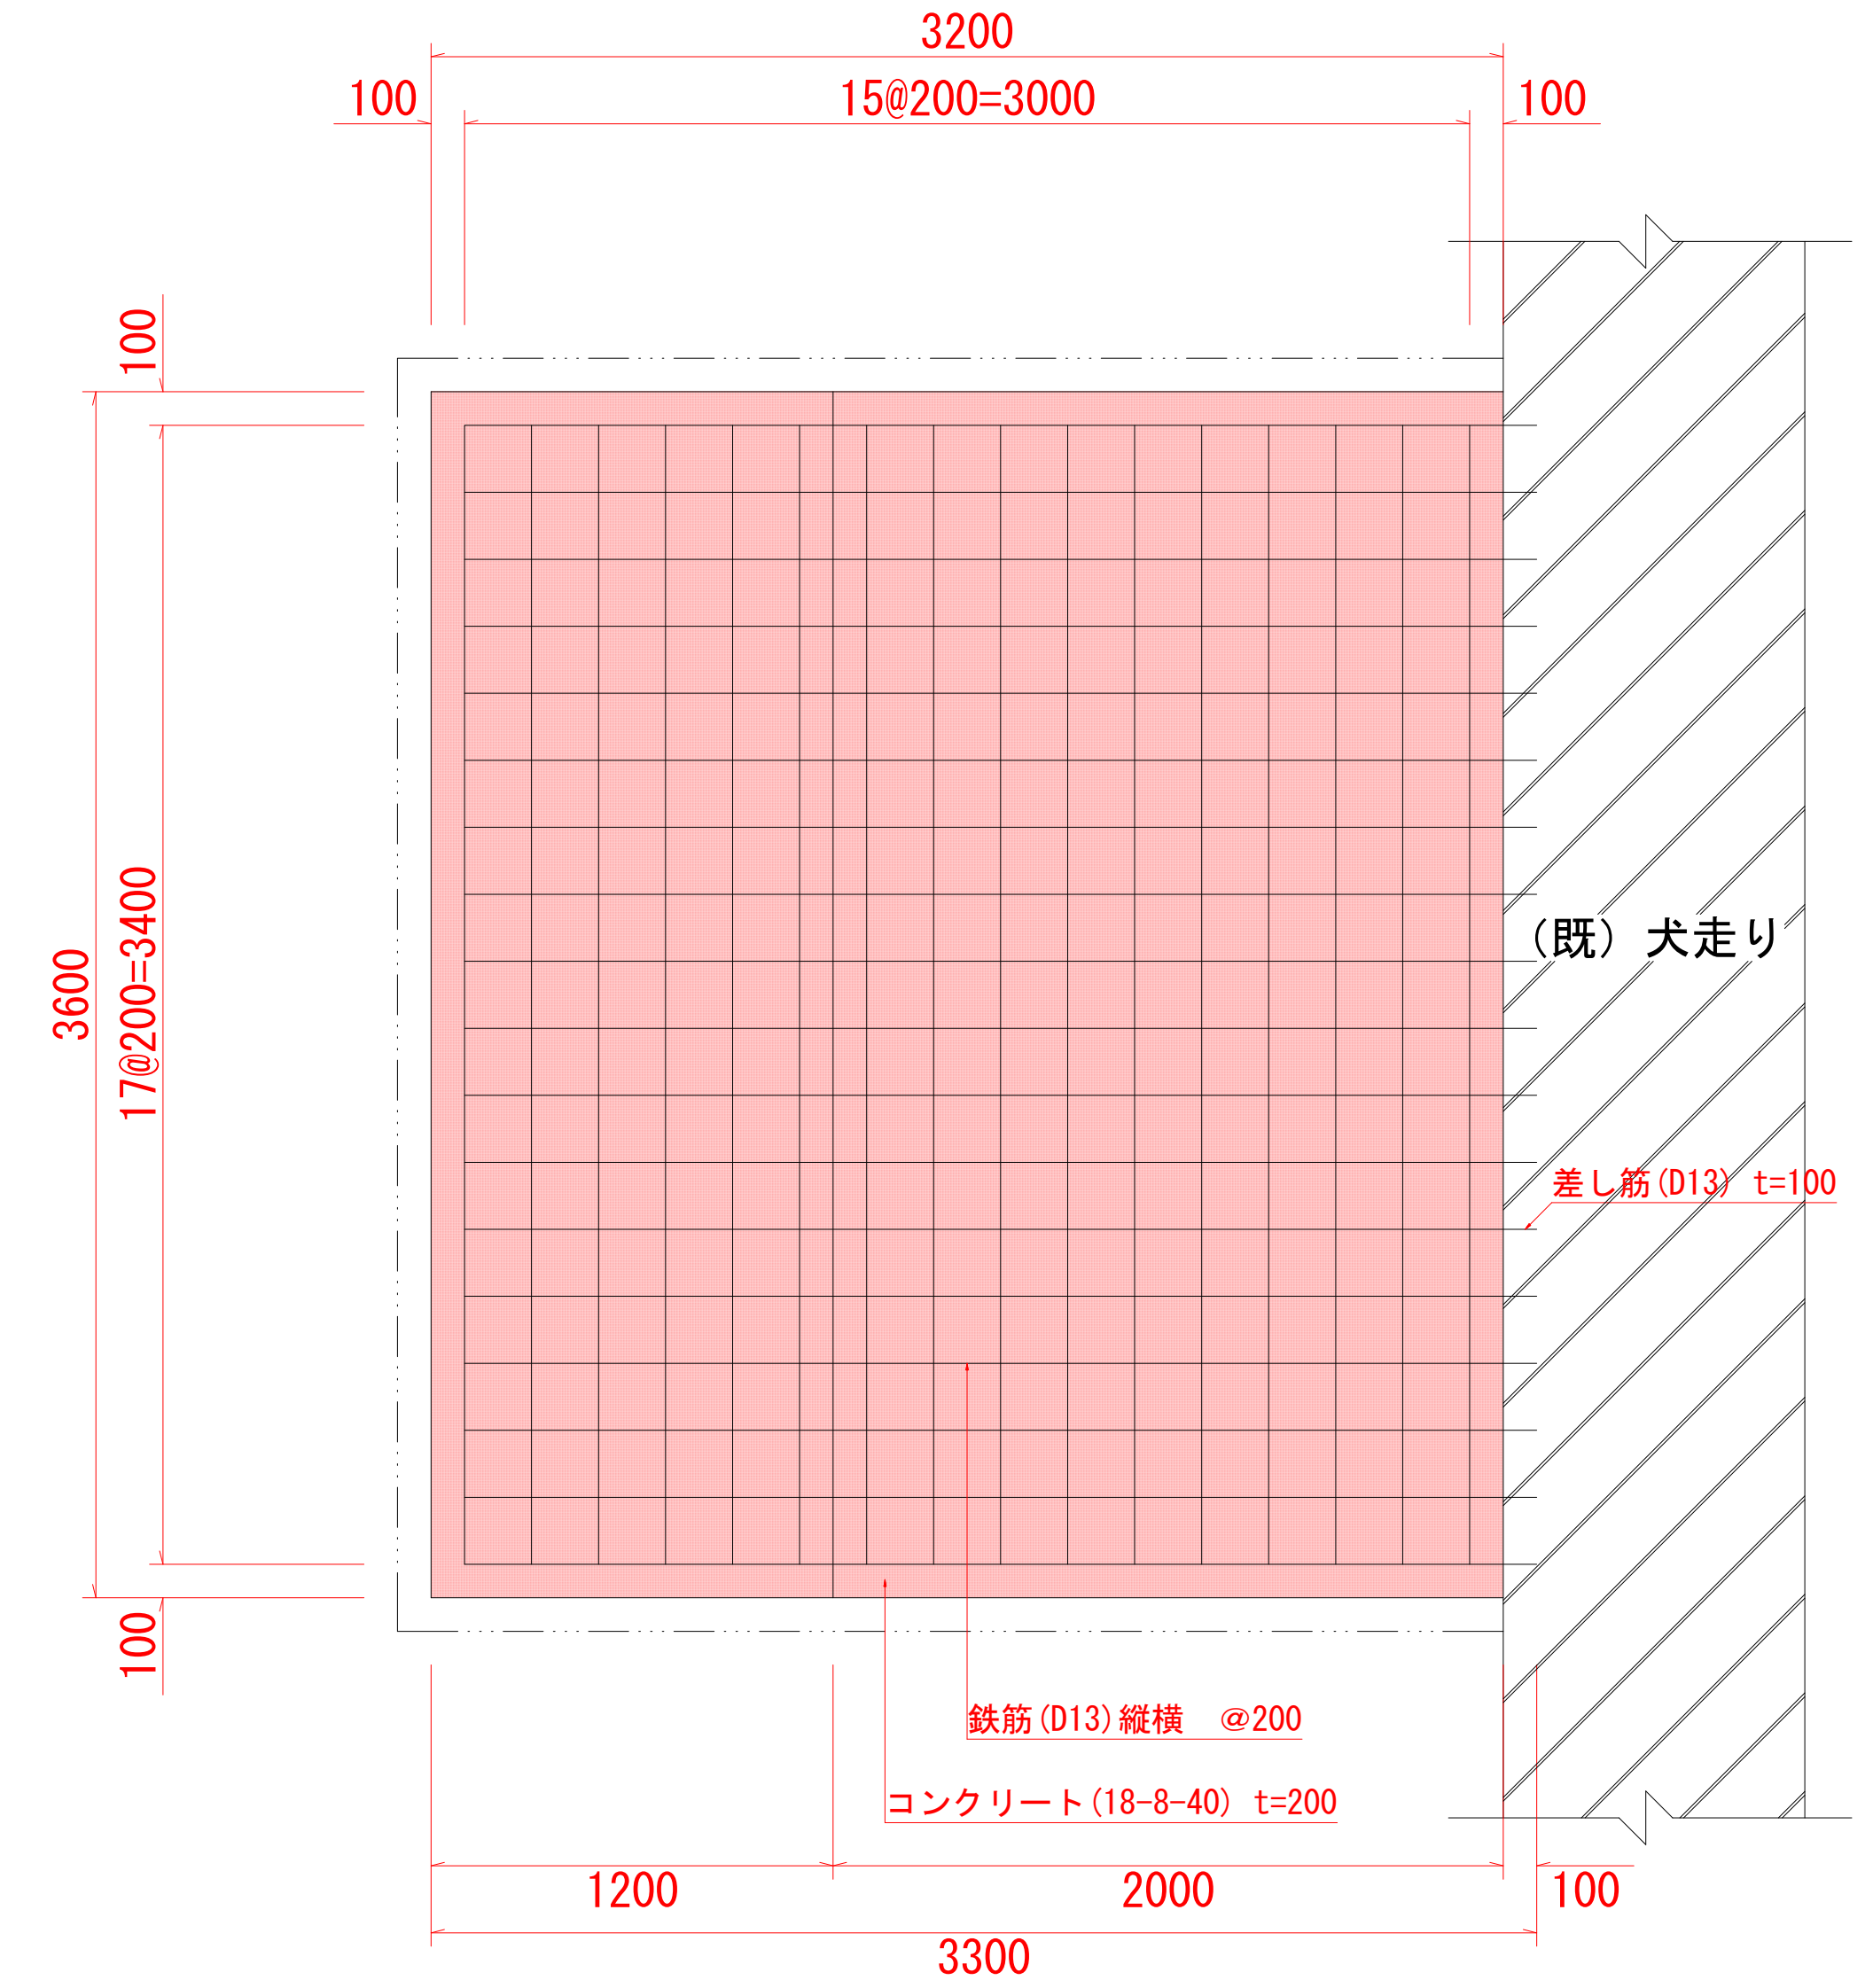

解体撤去詳細図

S=1:20

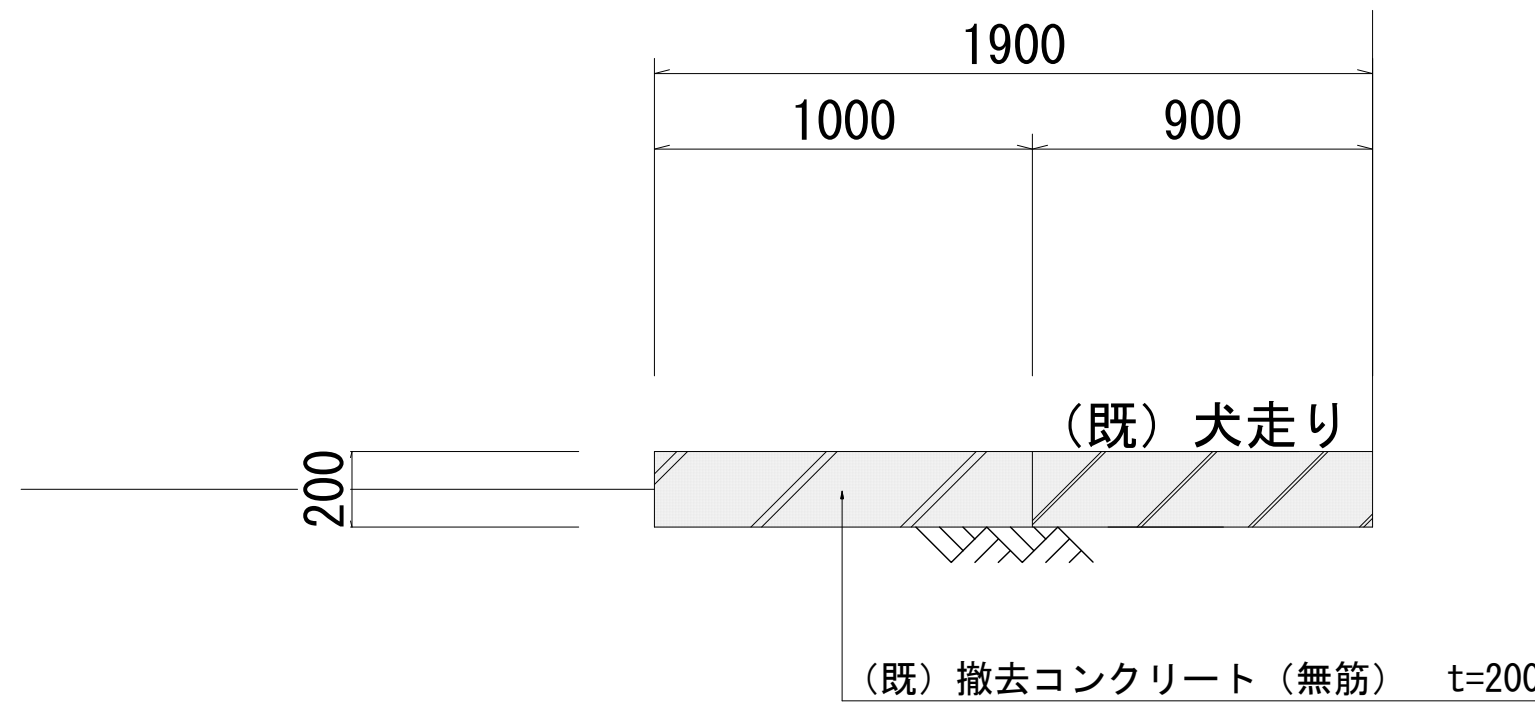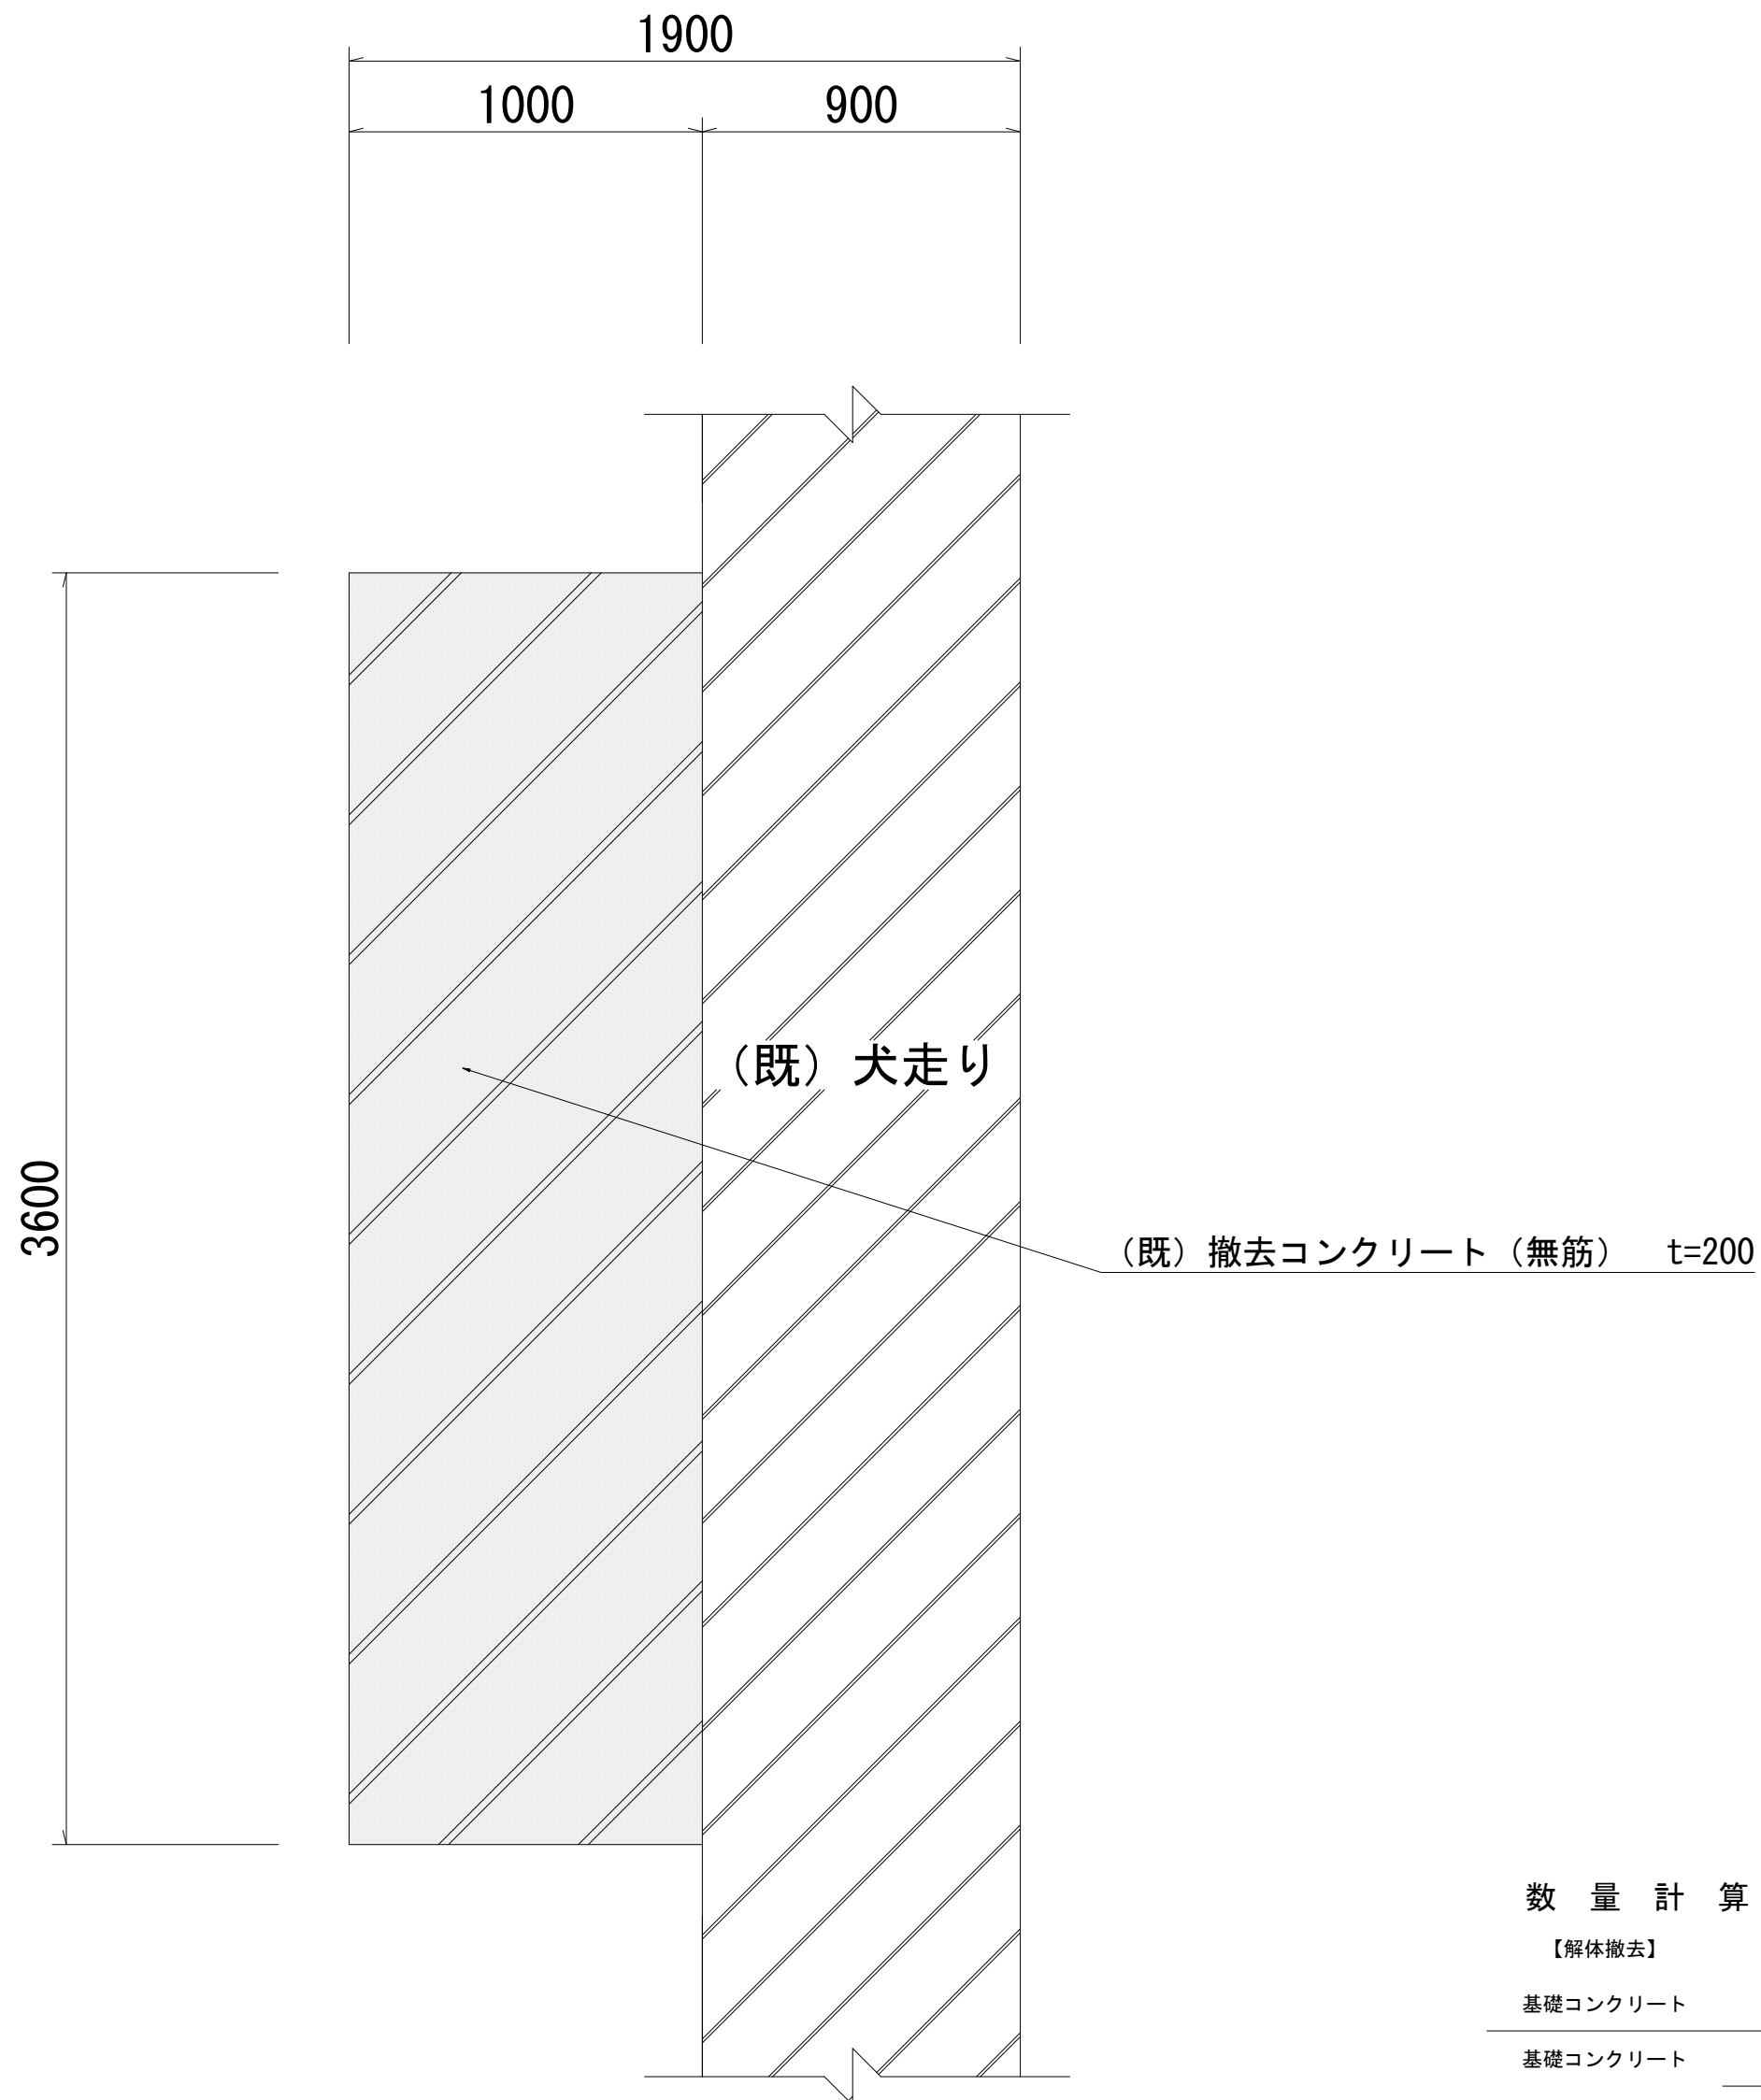

数量計算書

【解体撤去】

基礎コンクリート				
基礎コンクリート	無筋	$3.60 \times 1.00 \times 0.20 =$	0.720	0.720 m3
〃	(t)	$0.72 \times 2.30 =$	1.656	1.656 t

【新設】

土間コンクリート				
掘削		$3.80 \times 3.30 \times 0.30 =$	3.762	3.762 m3
基礎砕石	C-40	$3.80 \times 3.30 =$	12.540	12.540 m2
鉄筋	D13	$(3.40 \times 1.7) \times (3.10 \times 1.5) =$	104.300	104.300 m
		$104.30 \times 0.995 =$	103.779	103.780 kg
型枠	普通	$(2.00 \times 0.20 \times 2) + ((0.20 \times 0.06) / 2) \times 2 + (3.60 \times 0.06) =$	1.276	1.280 m2
土間コンクリート	18-8-40	$((2.00 \times 0.20) + ((0.20 \times 0.06) / 2) \times 1.20) \times 3.60 =$	2.002	2.000 m3

令和 5 年度	工事番号	第	号
郡山市舞木町宮ノ前36-1			
(仮称) 出入り口整備工事			
平面・立面・詳細図			
縮尺	図示	図面全	業の
測量		年月日	主任技術者
設計		年月日	主任技術者
(有) 東栄ホーム			