



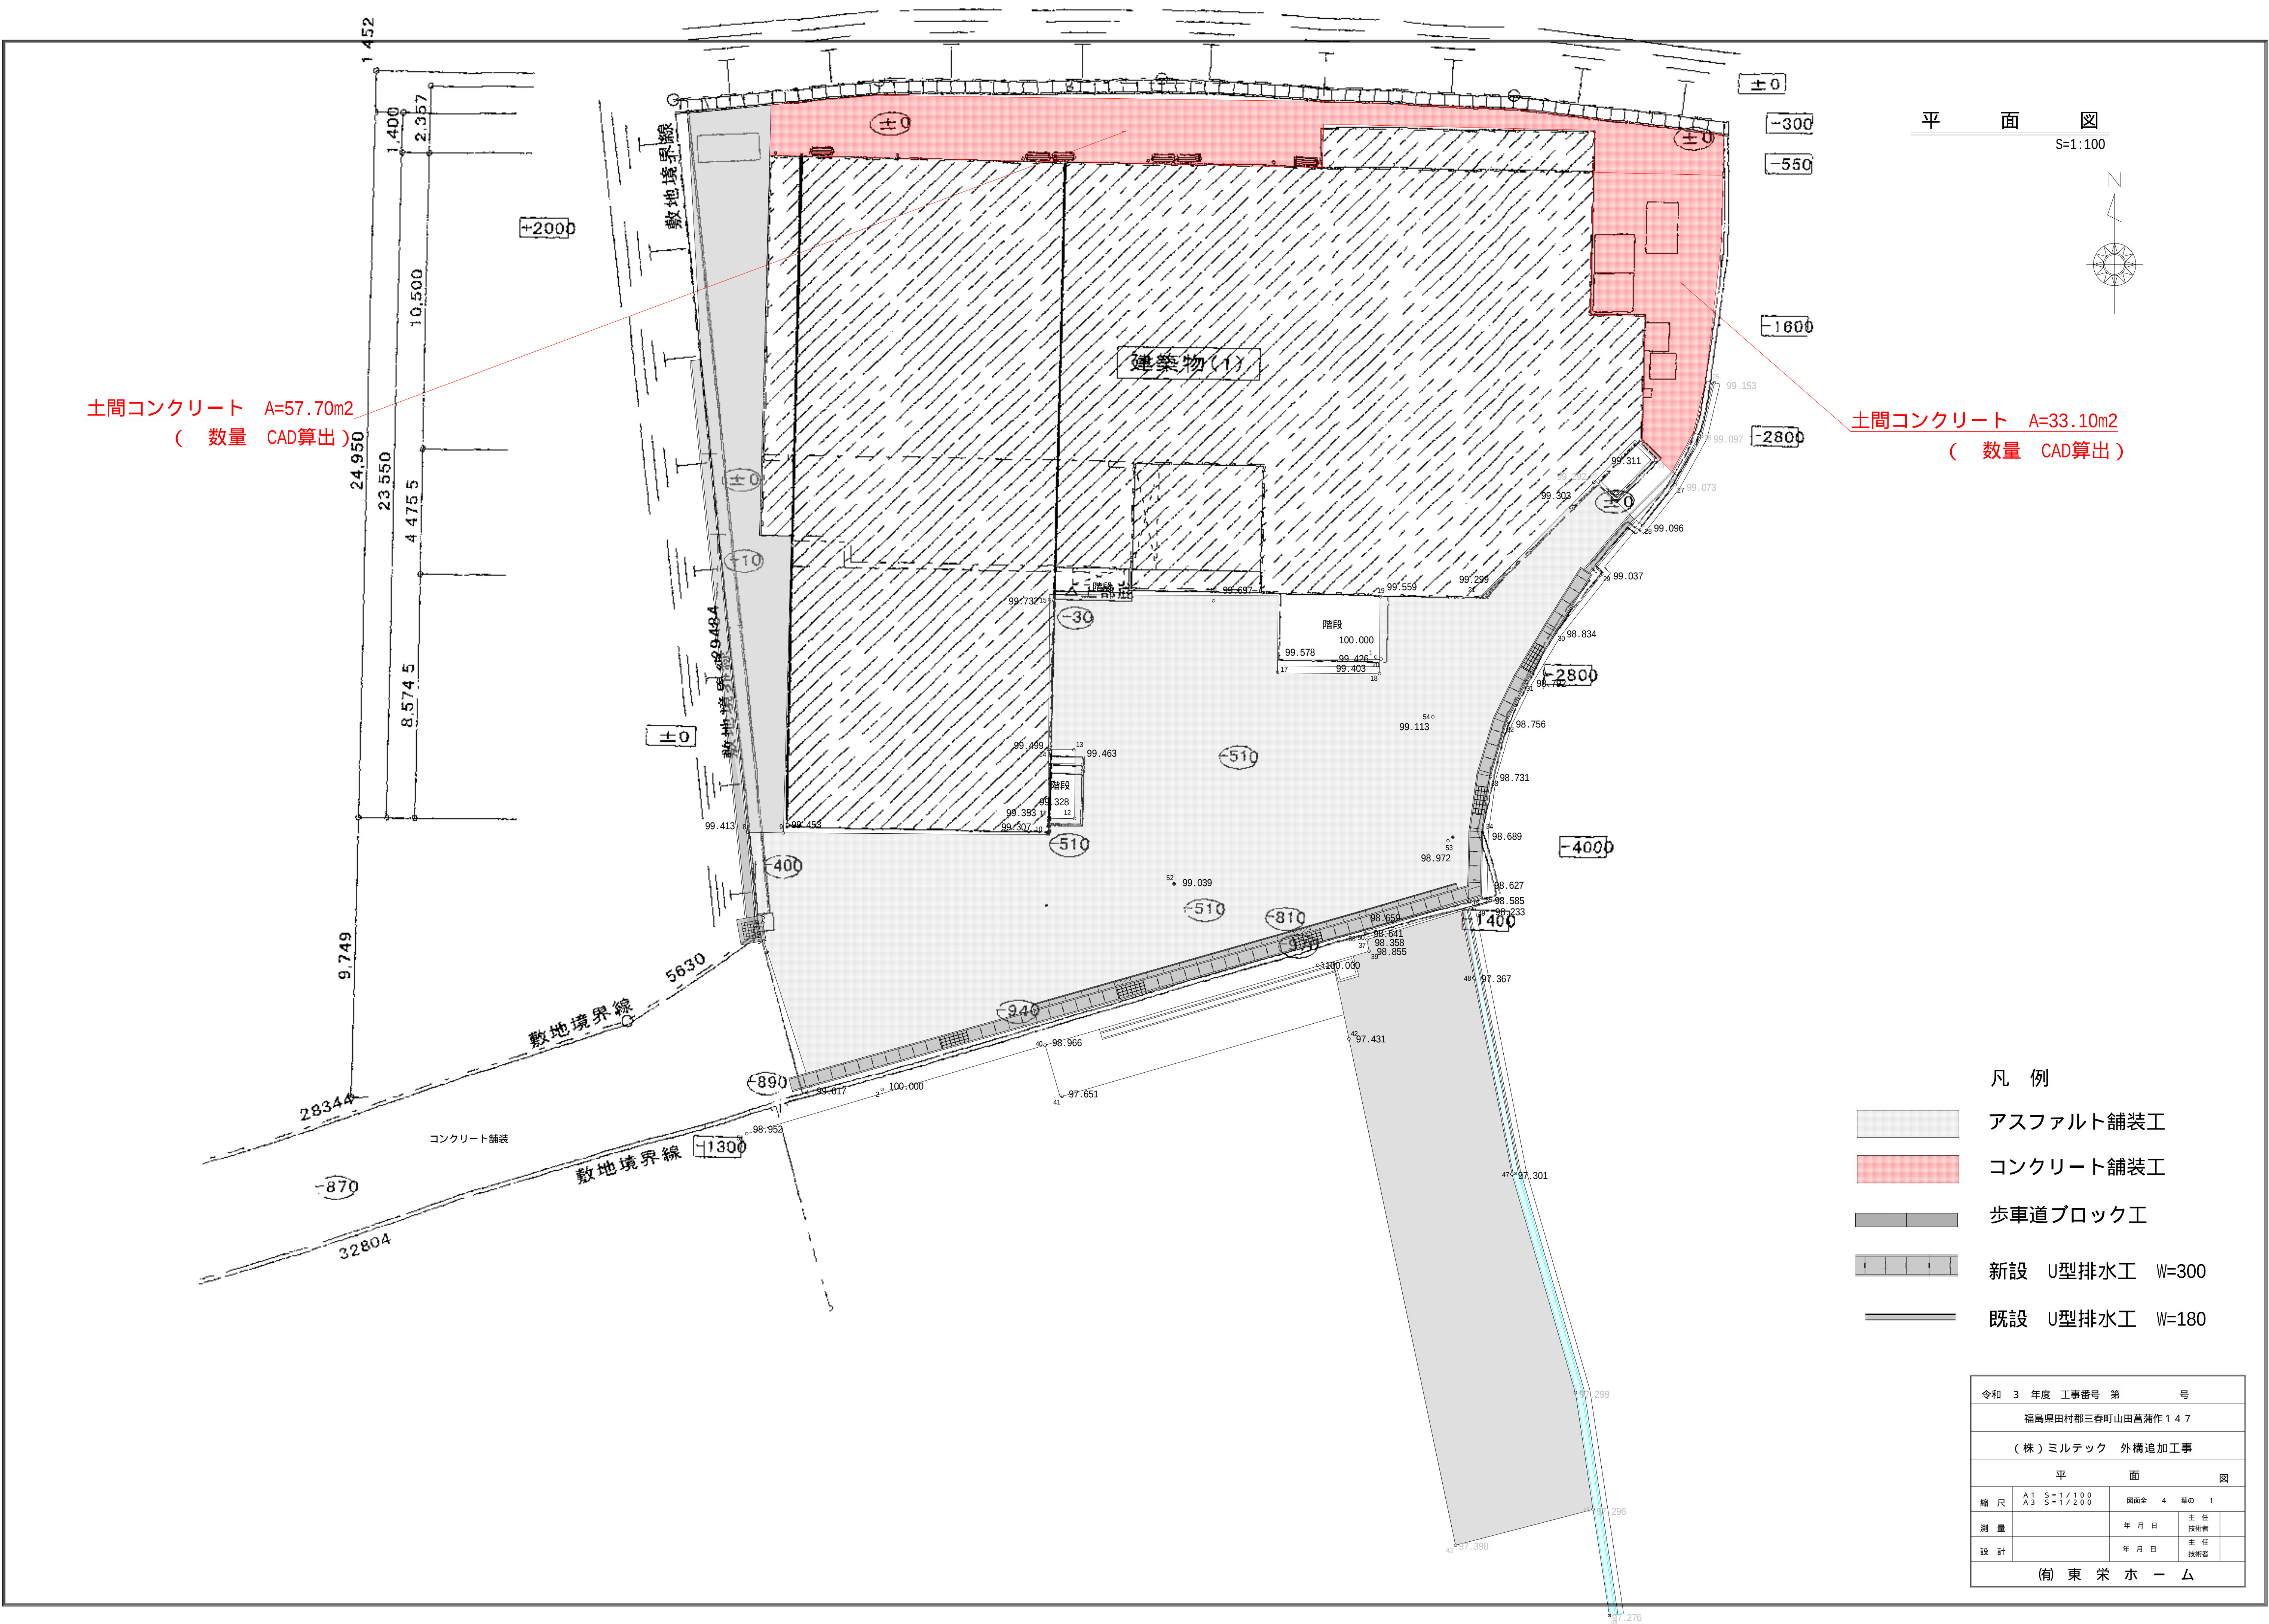


土間コンクリート A=57.70m2
(数量 CAD算出)

土間コンクリート A=33.10m2
(数量 CAD算出)

アスファルト舗装標準図

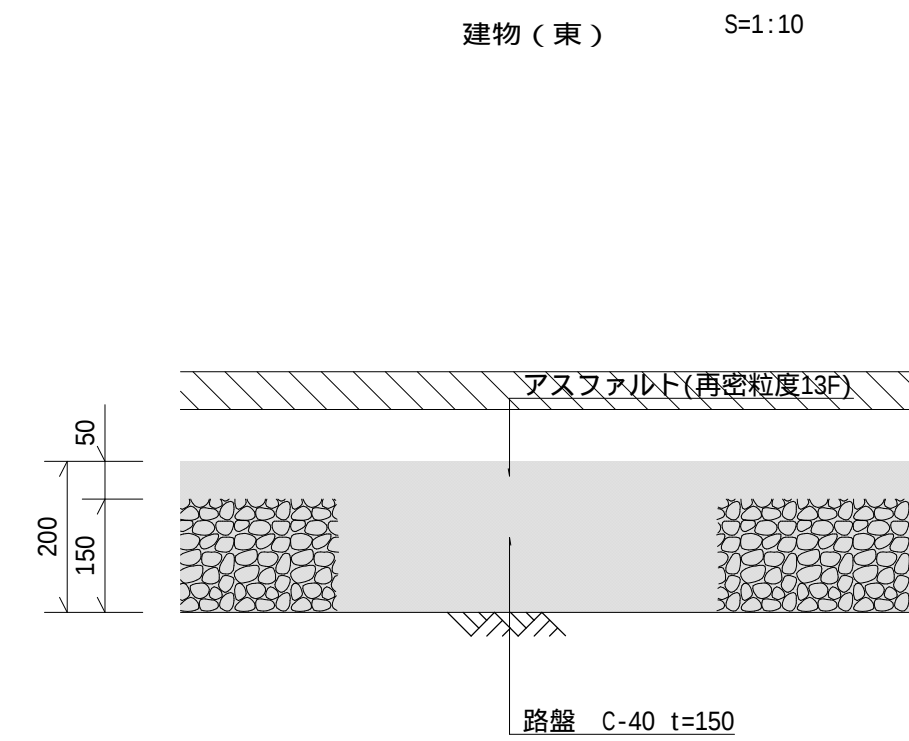


（既設）構造物

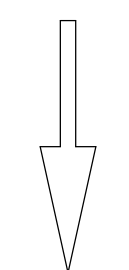


（新設）構造物


コンクリート詳細図

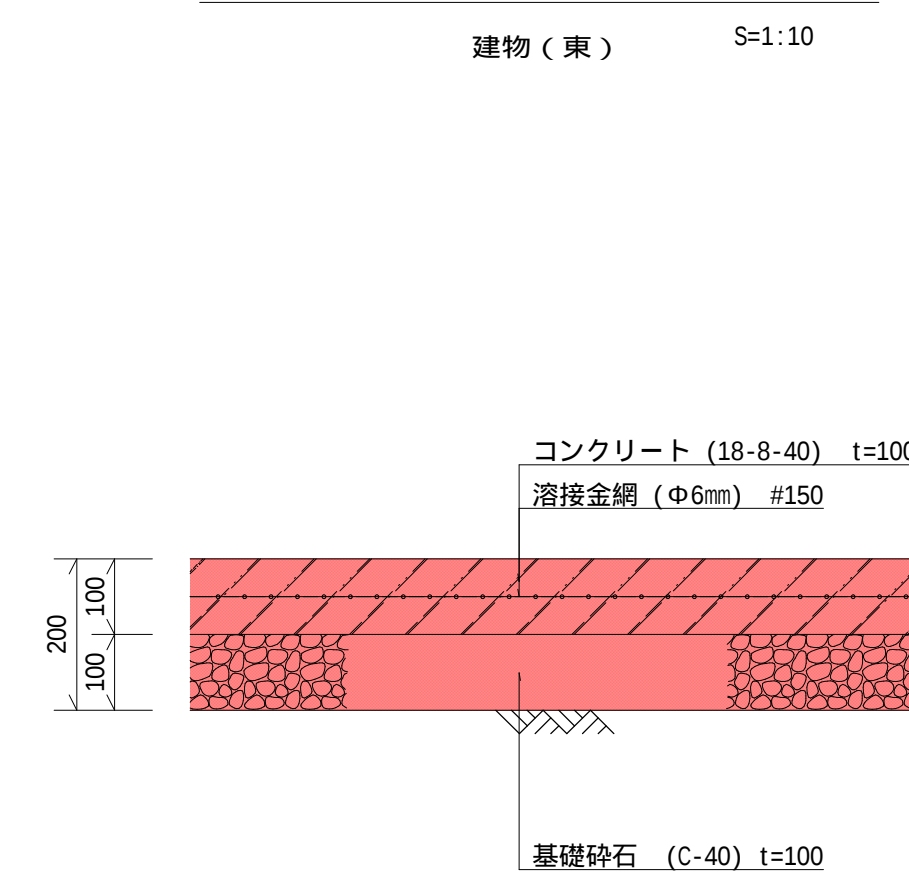


コンクリート詳細図

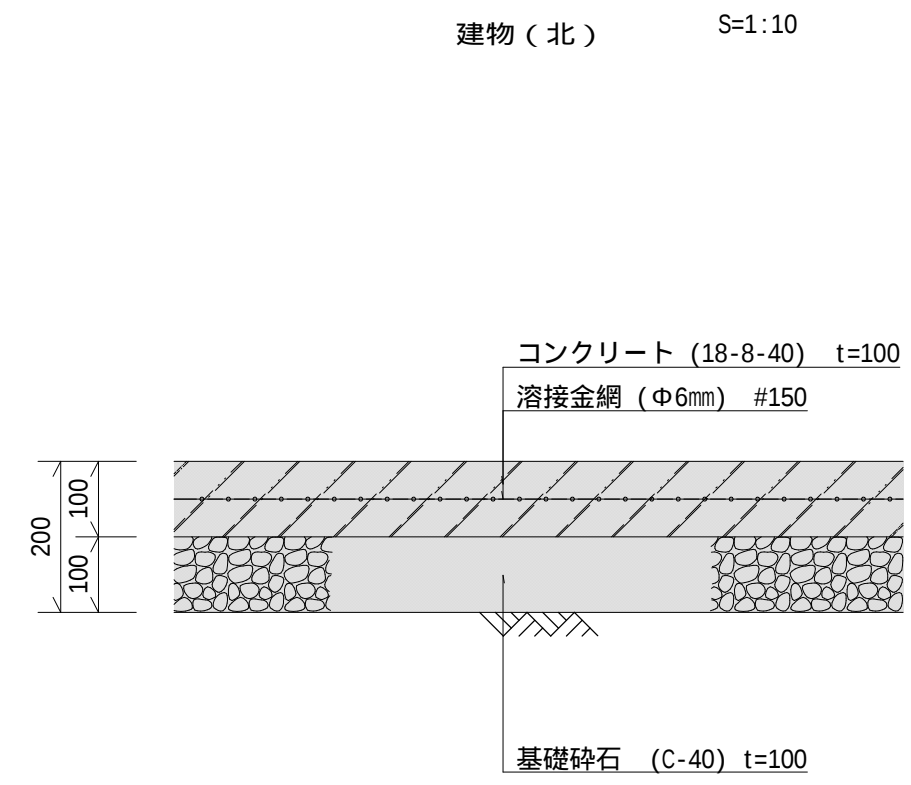

擁壁背面詳細図

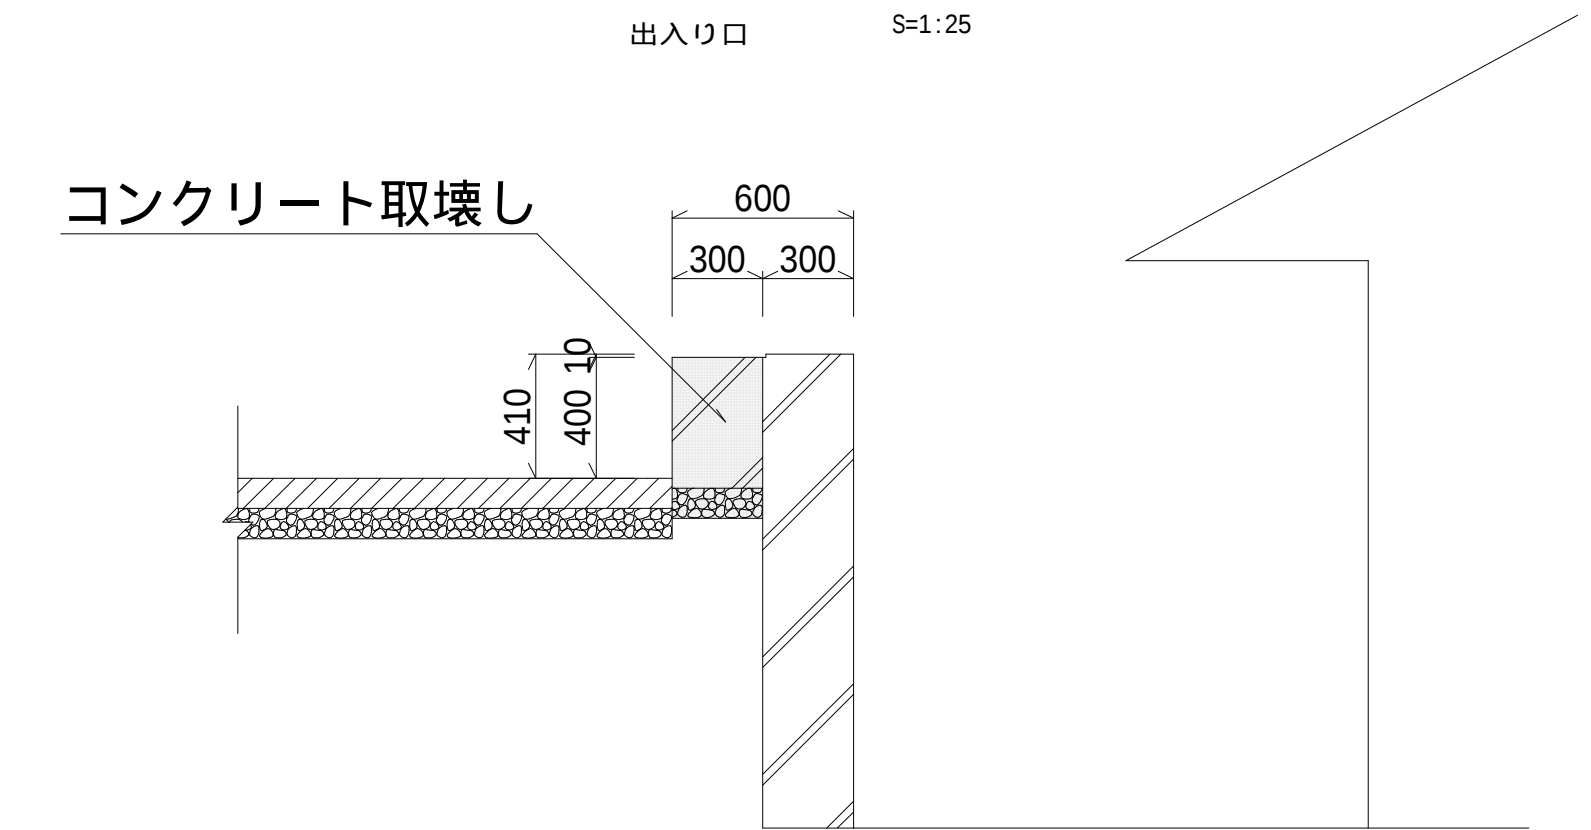


（既設）構造物

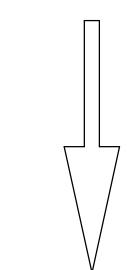

（新設）構造物

擁壁背面詳細図

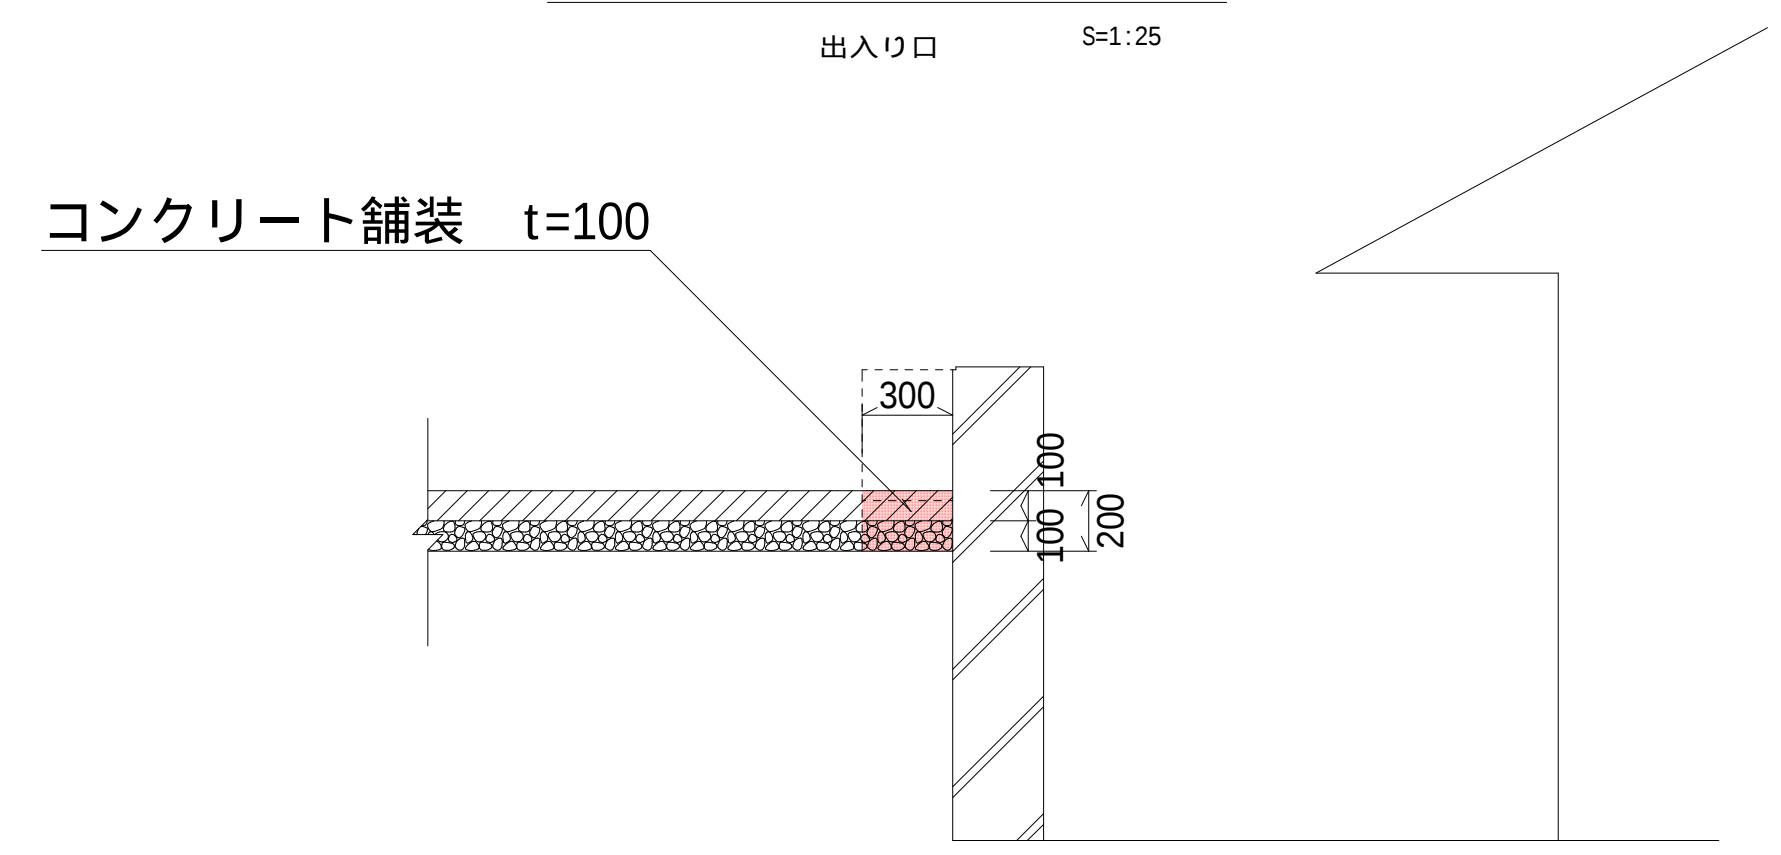

令和 3 年度 工事番号 第 号				
福島県田村郡三春町山田菖蒲作 1 4 7				
(株)ミルテック 外構追加工事				
詳細図				
縮 尺	A1 S=1/100 A3 S=1/200	図面全 4 葉の 3		
測 量		年 月 日	主 任 技 術 者	
設 計		年 月 日	主 任 技 術 者	
(有) 東 栄 ホ ー ム				